
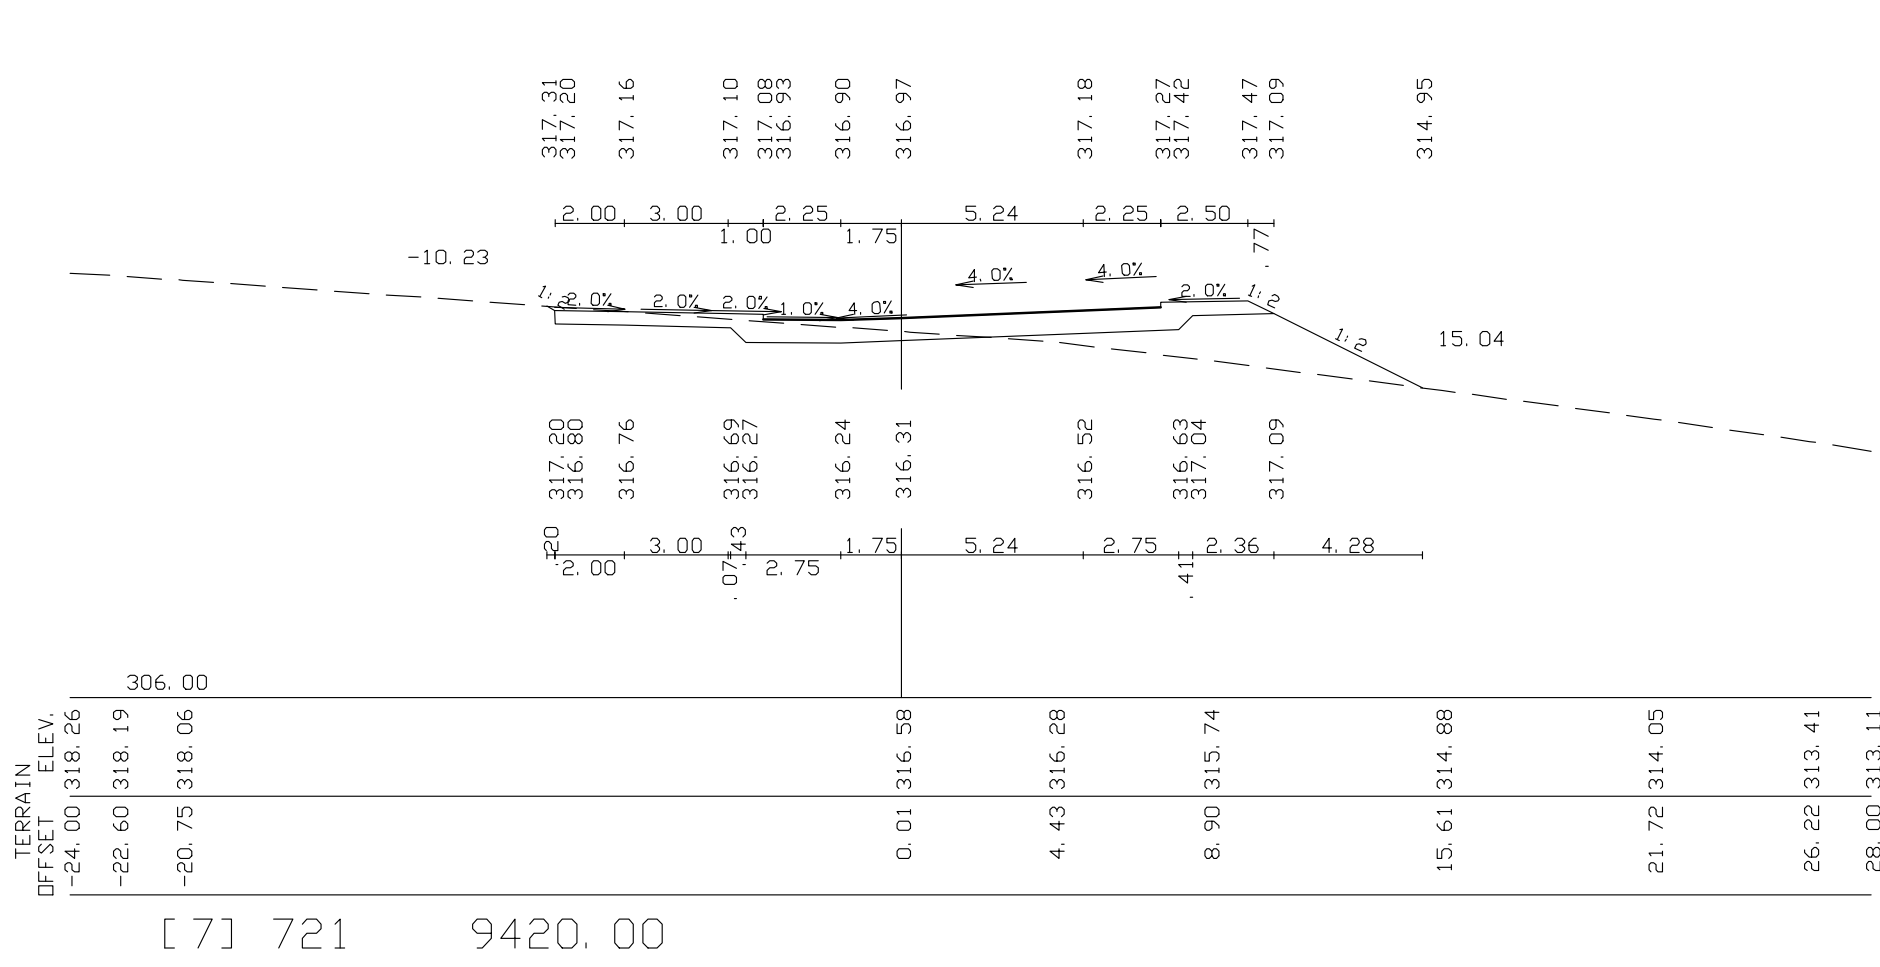
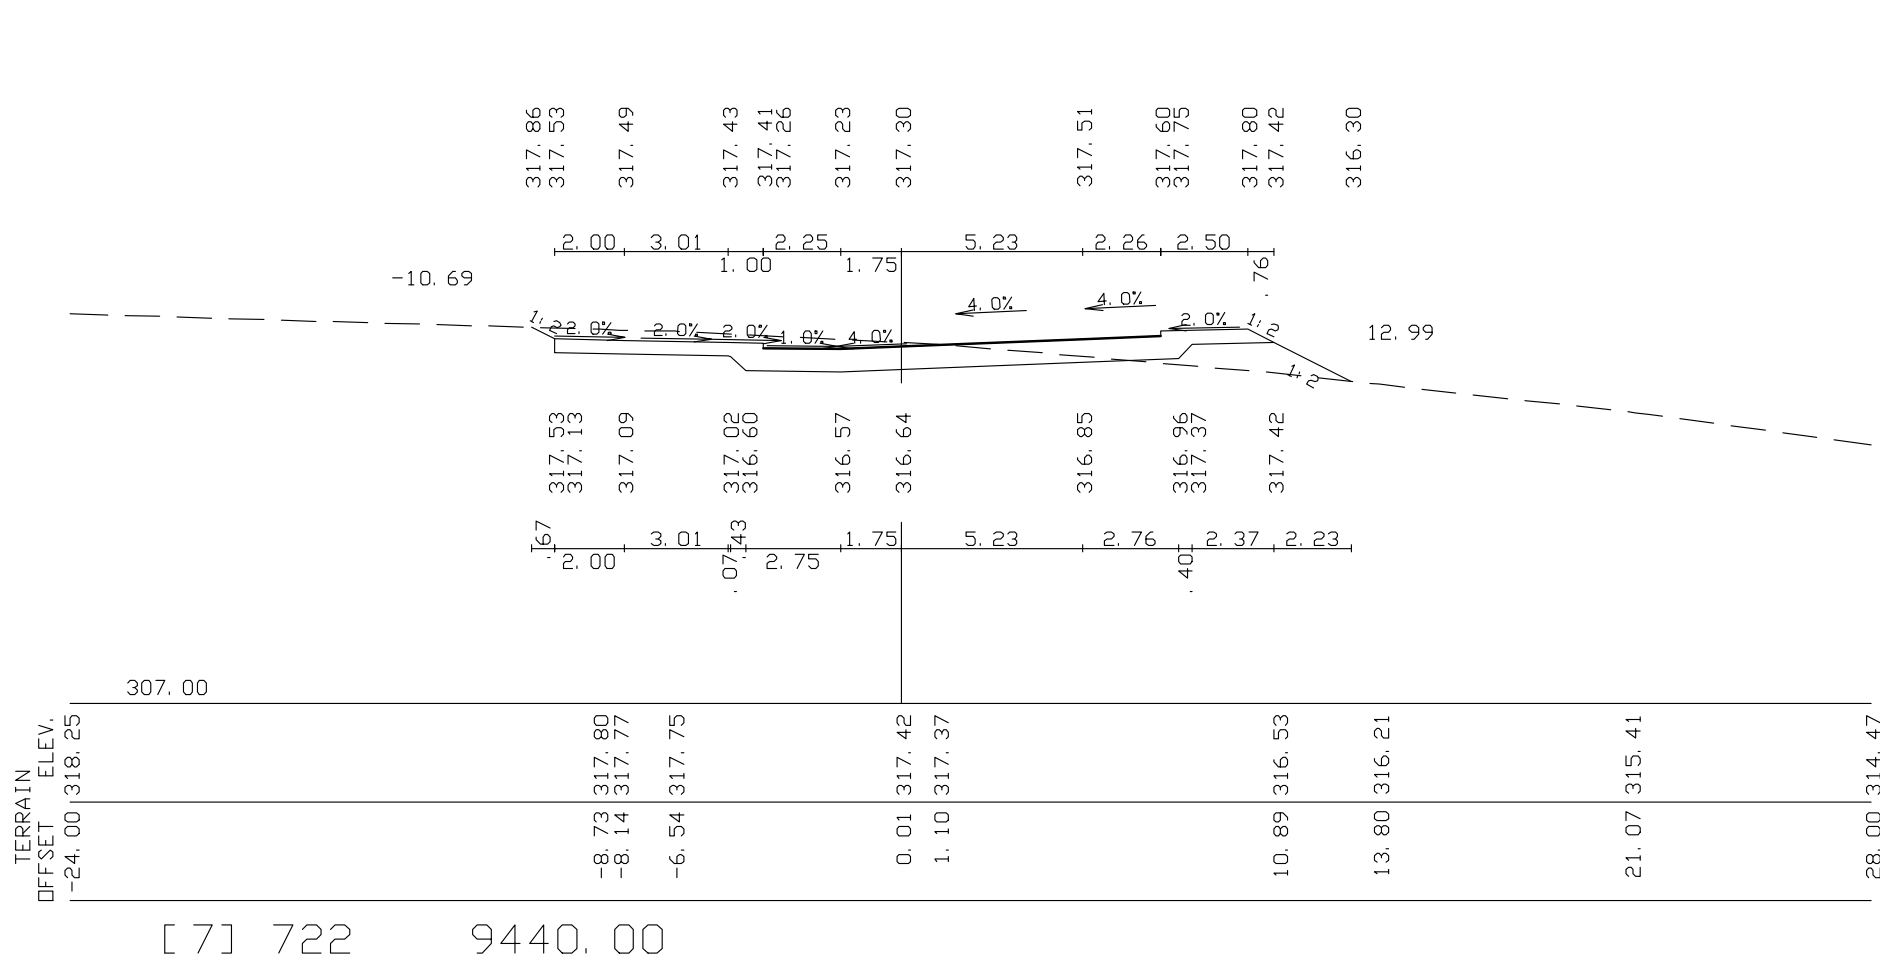
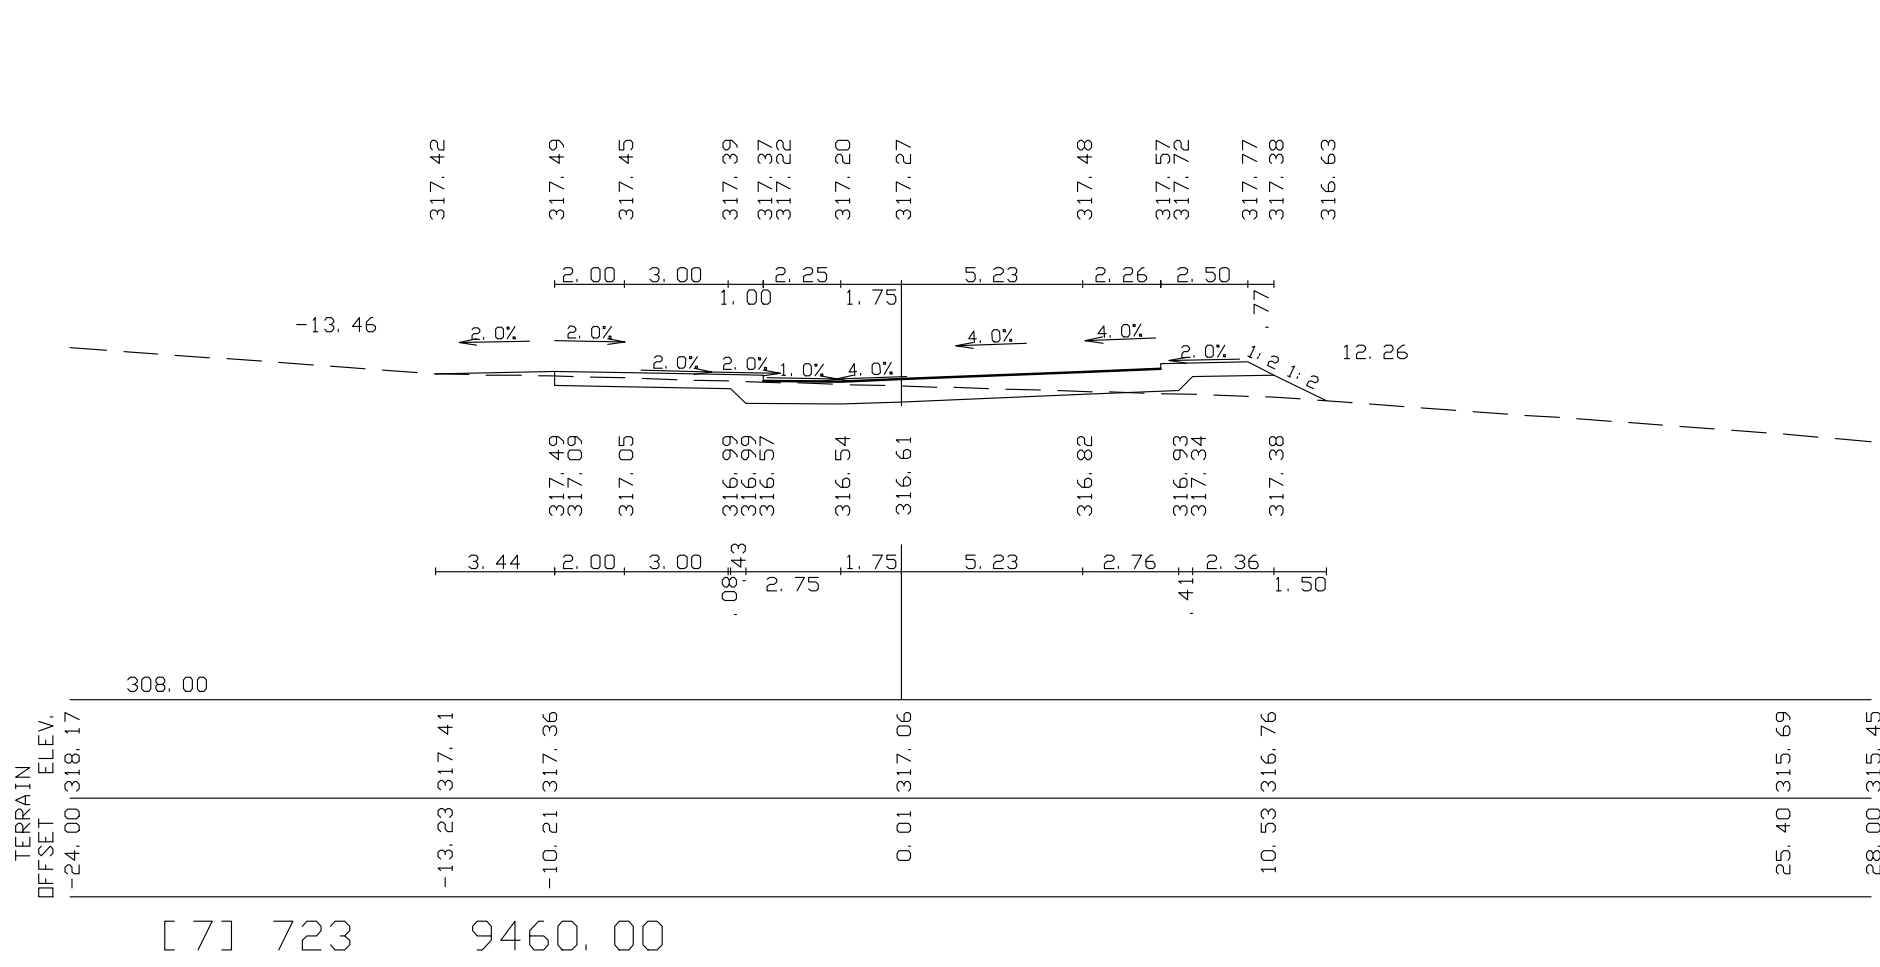
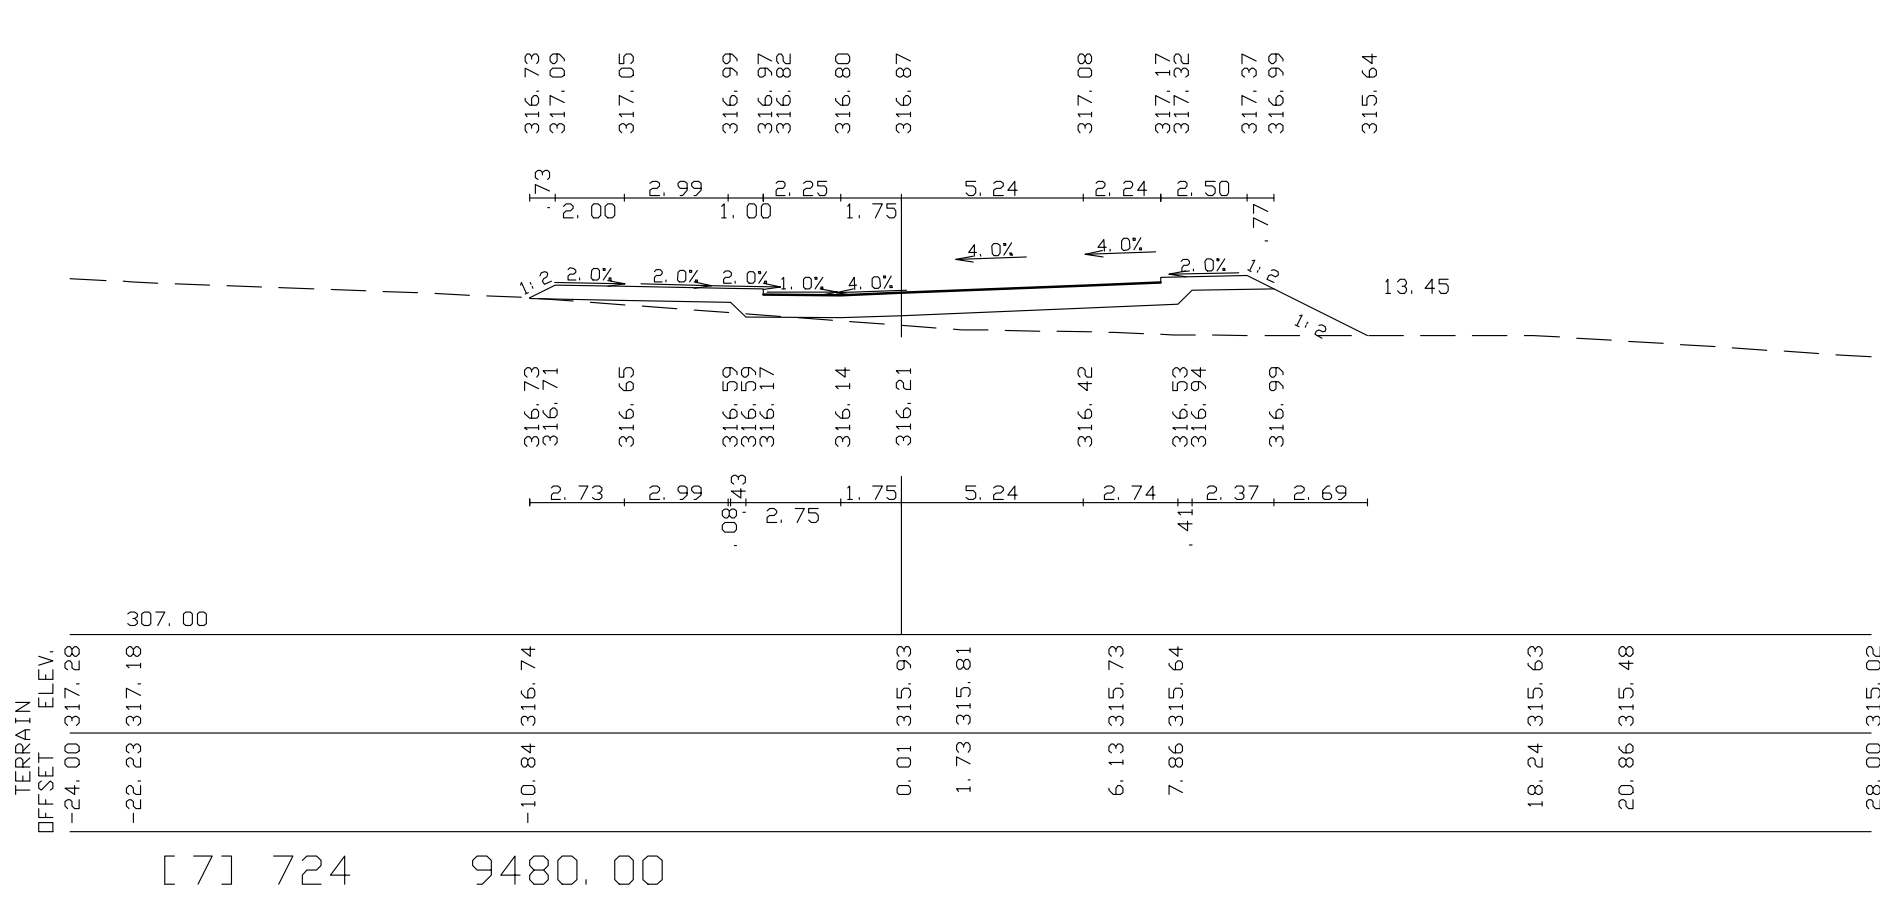
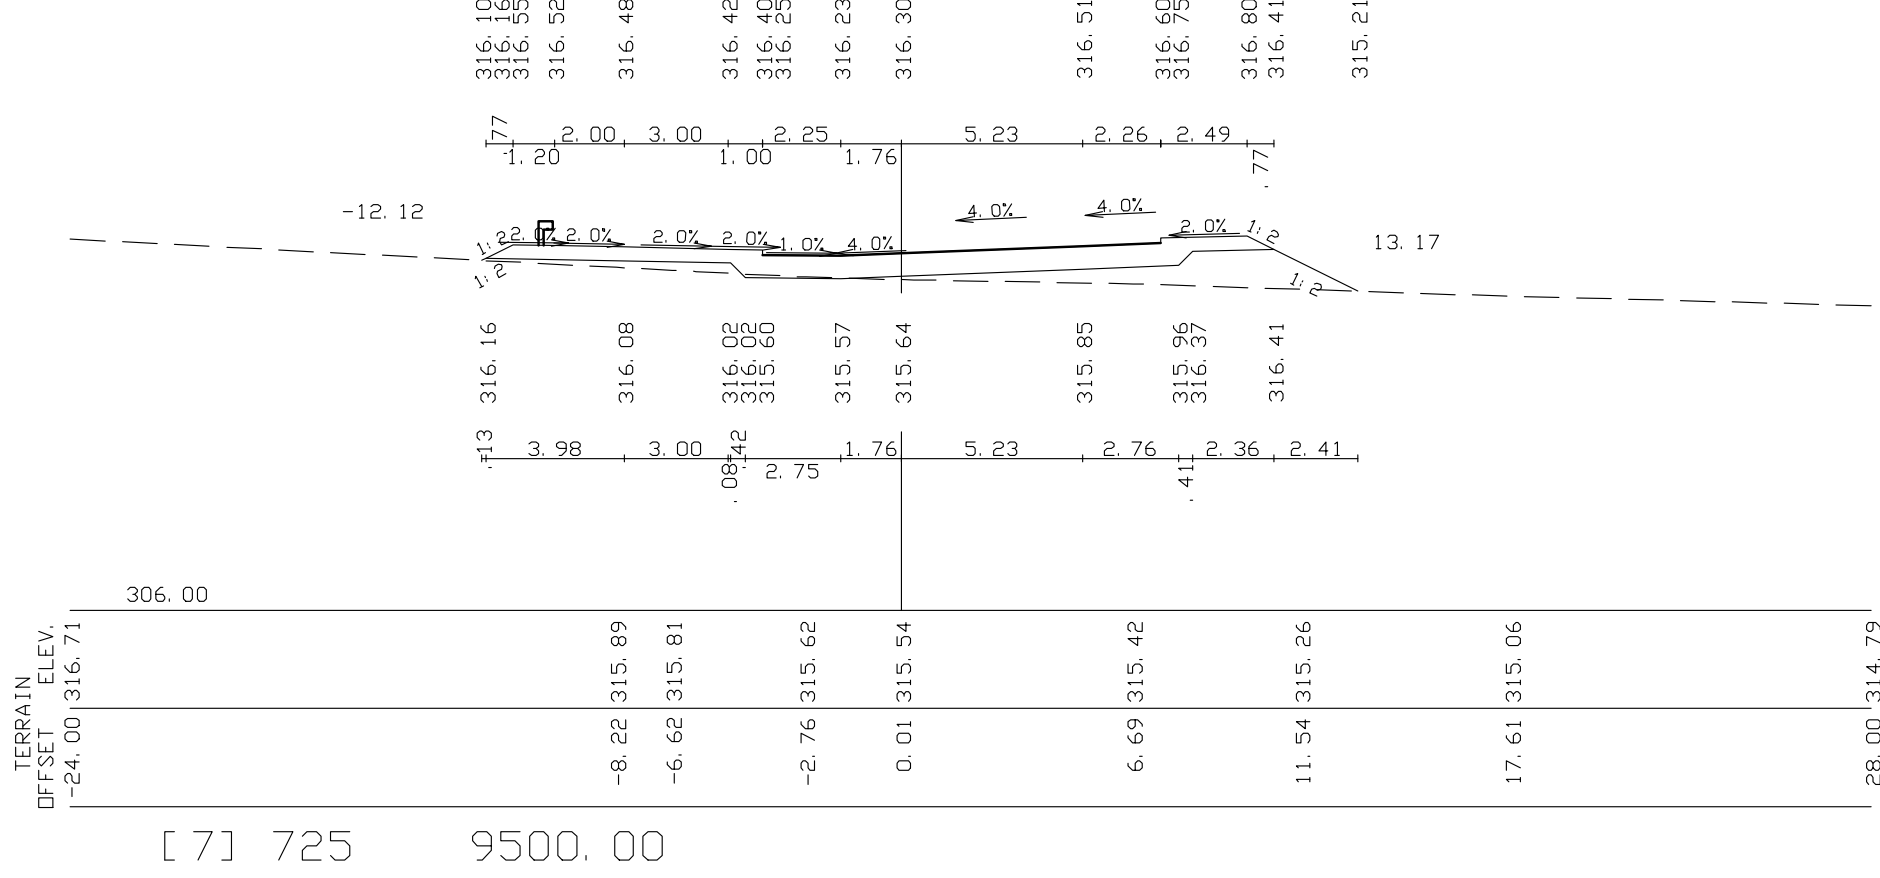
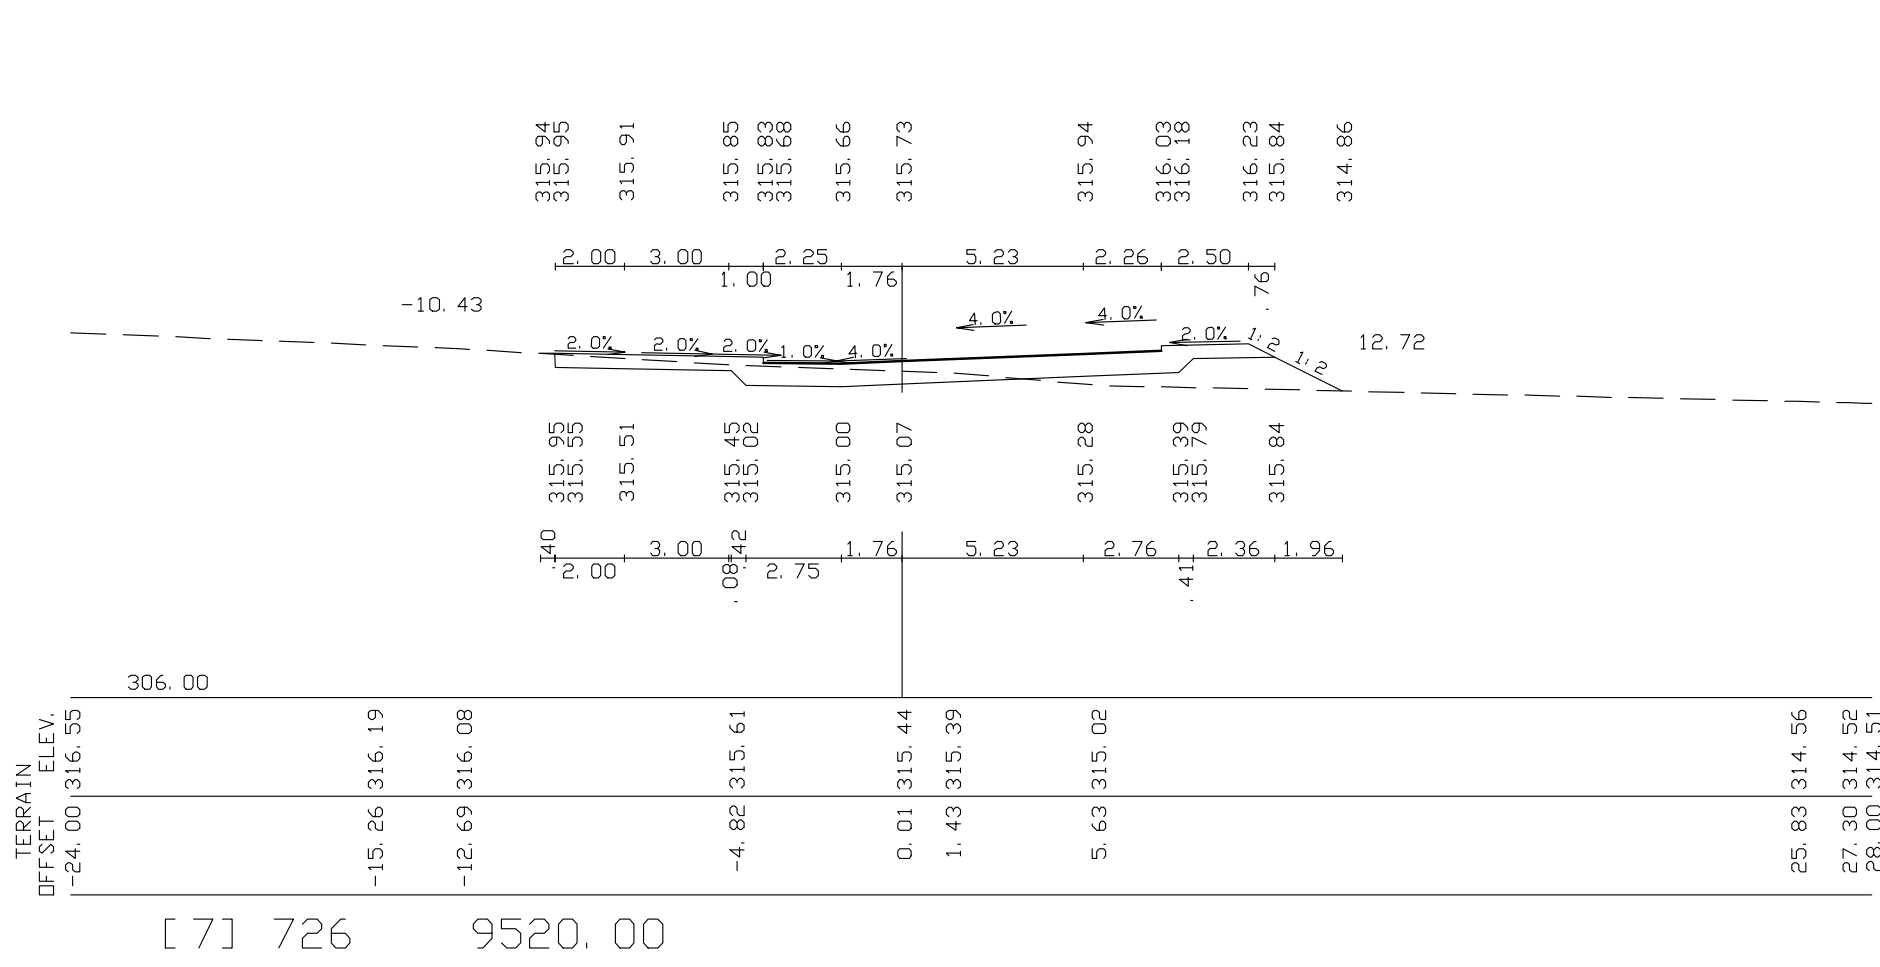
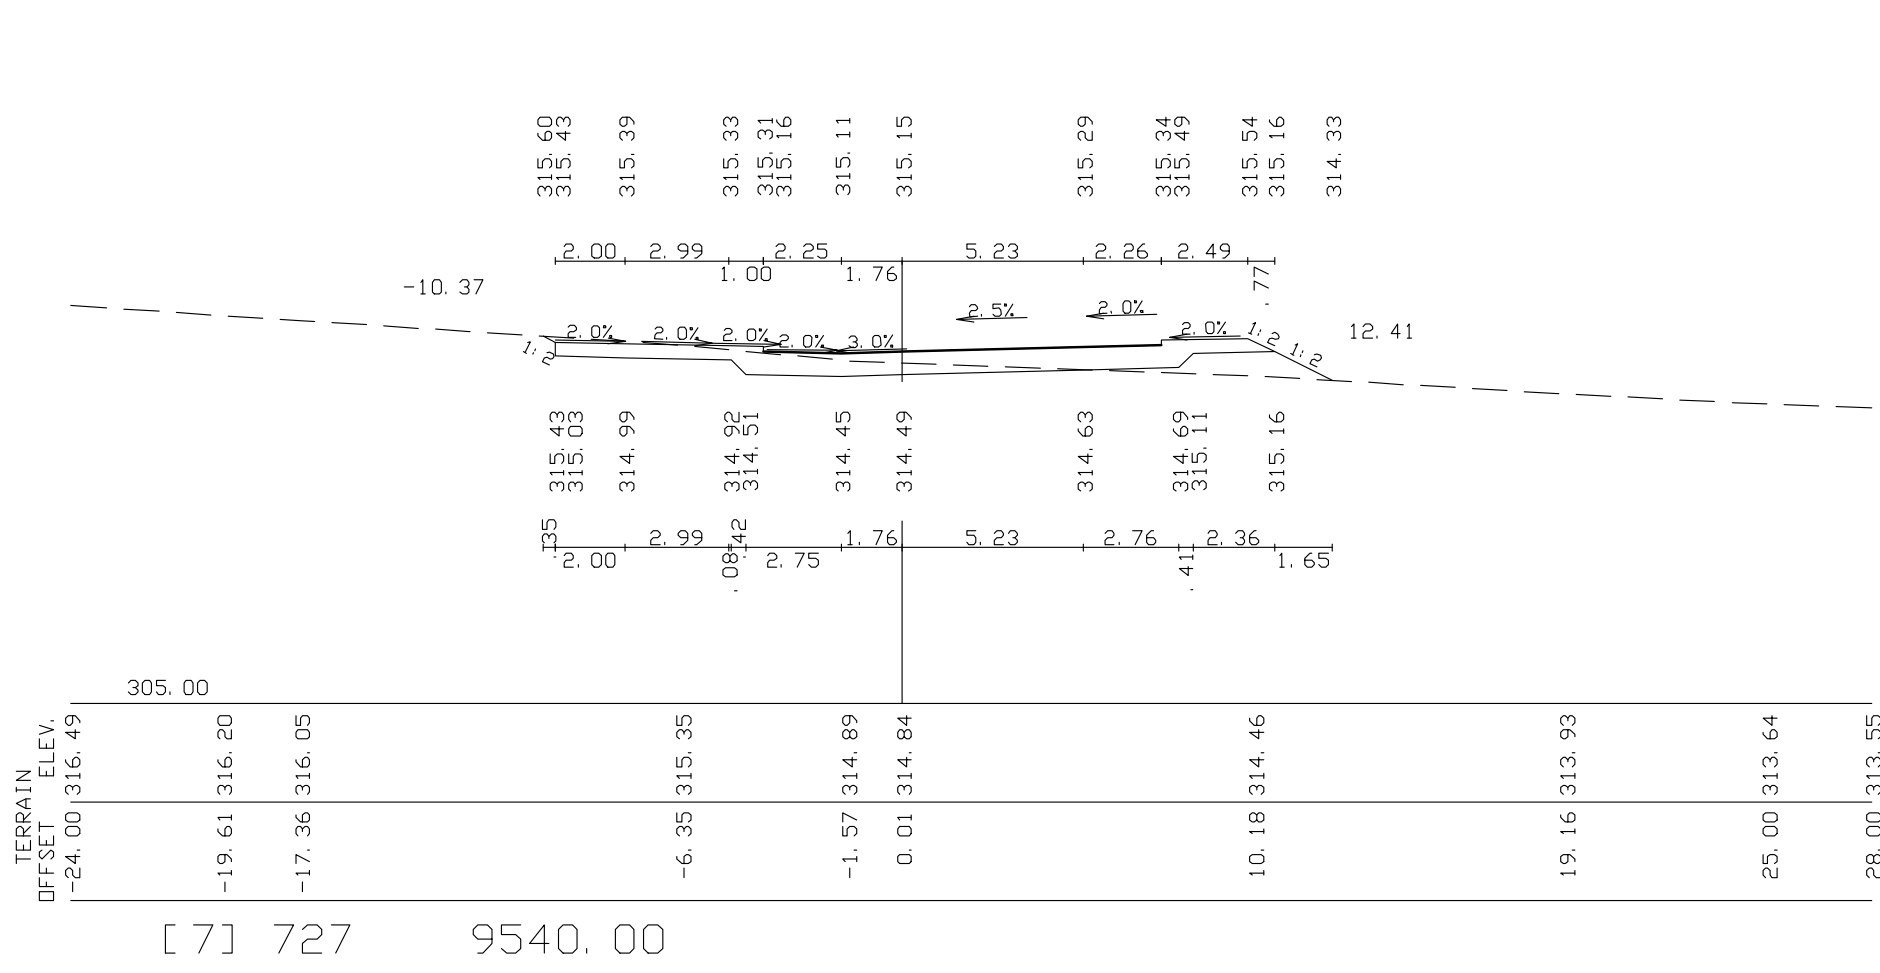
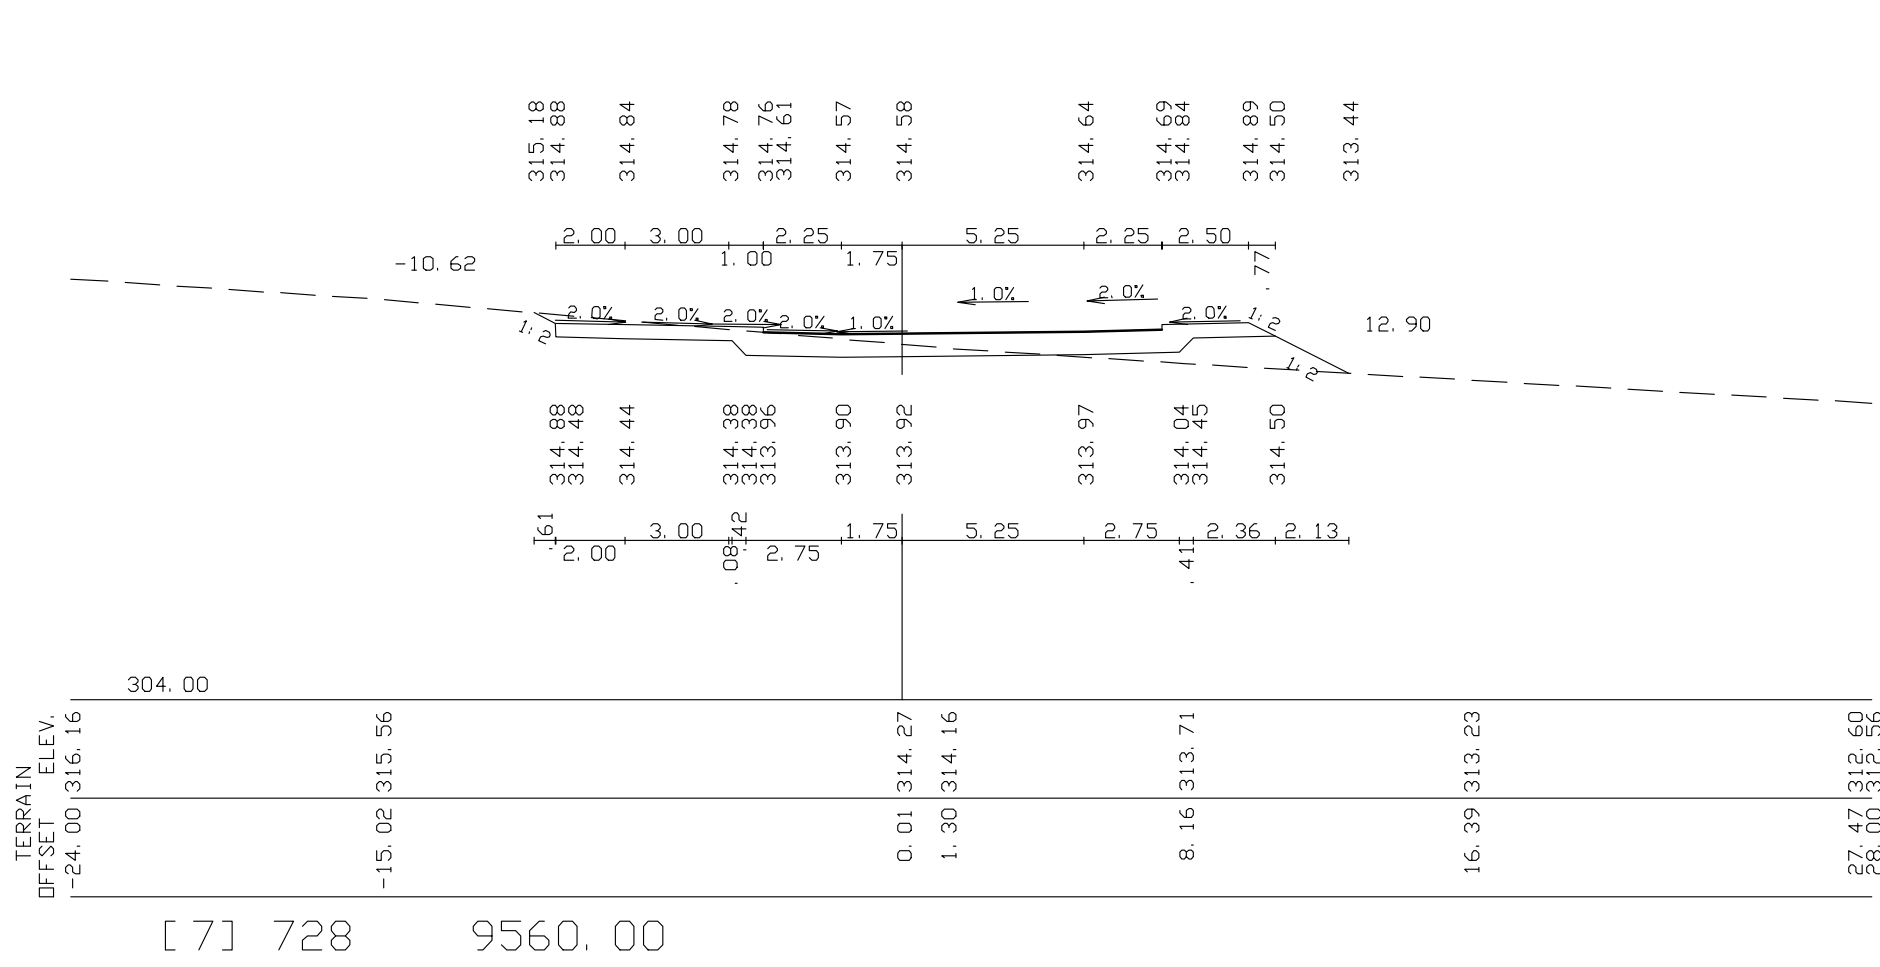
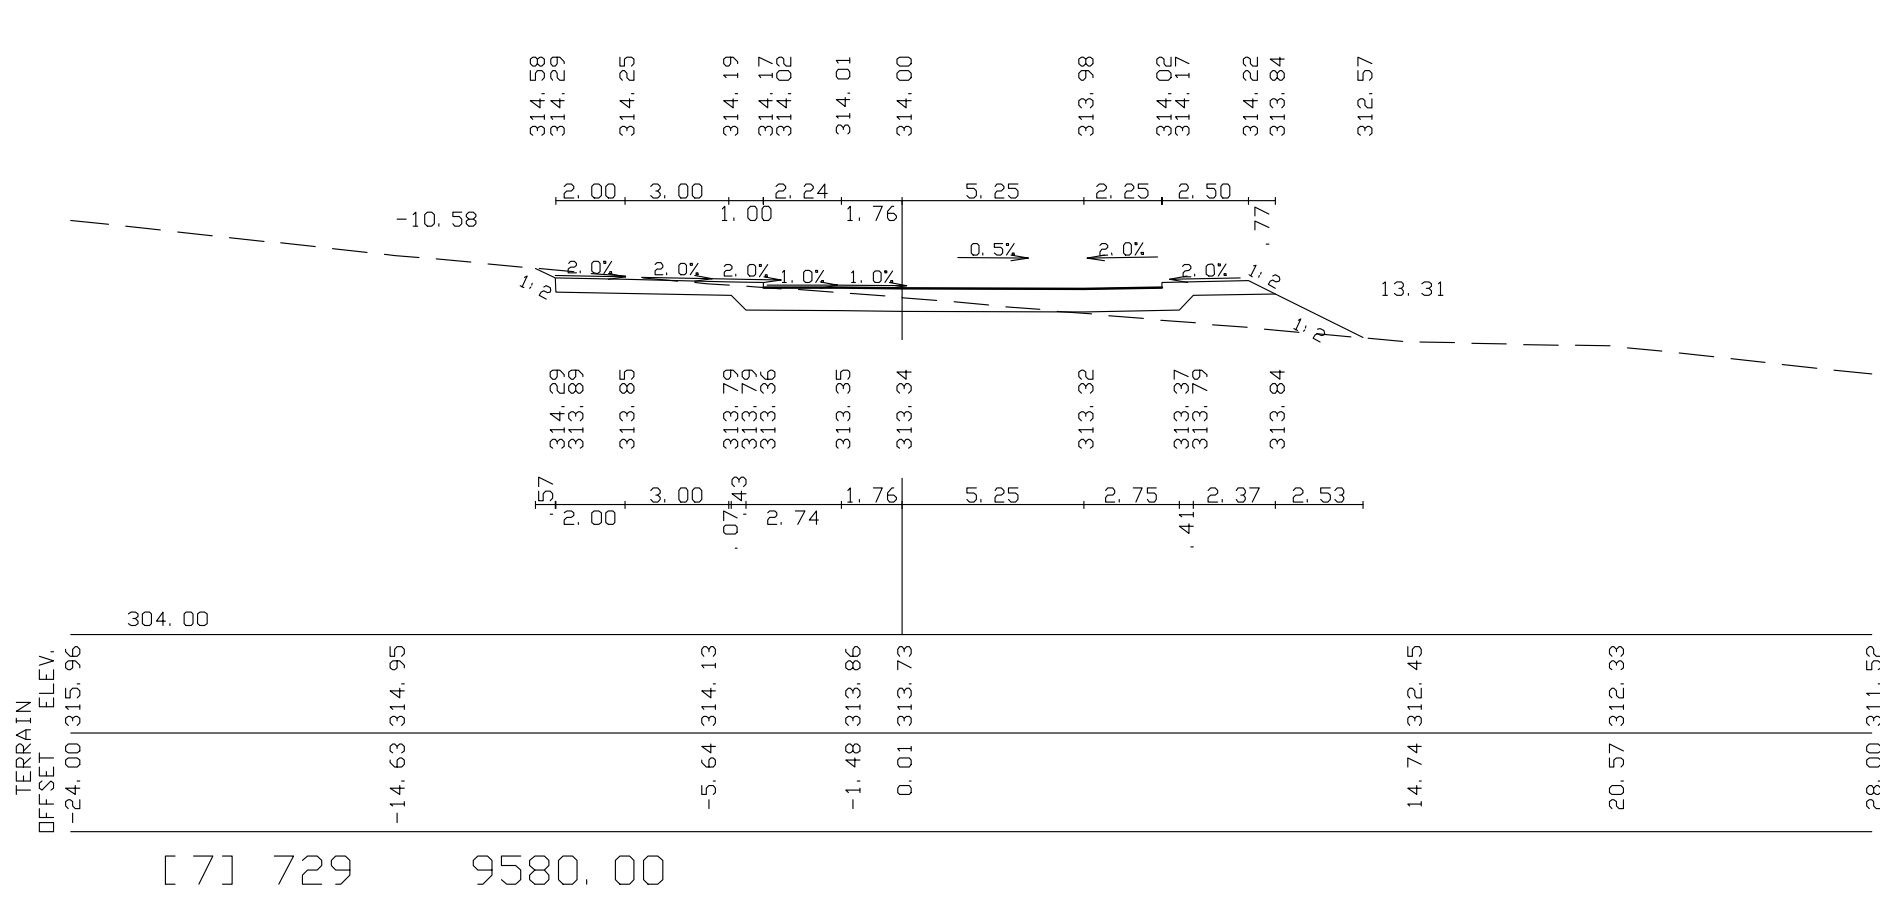
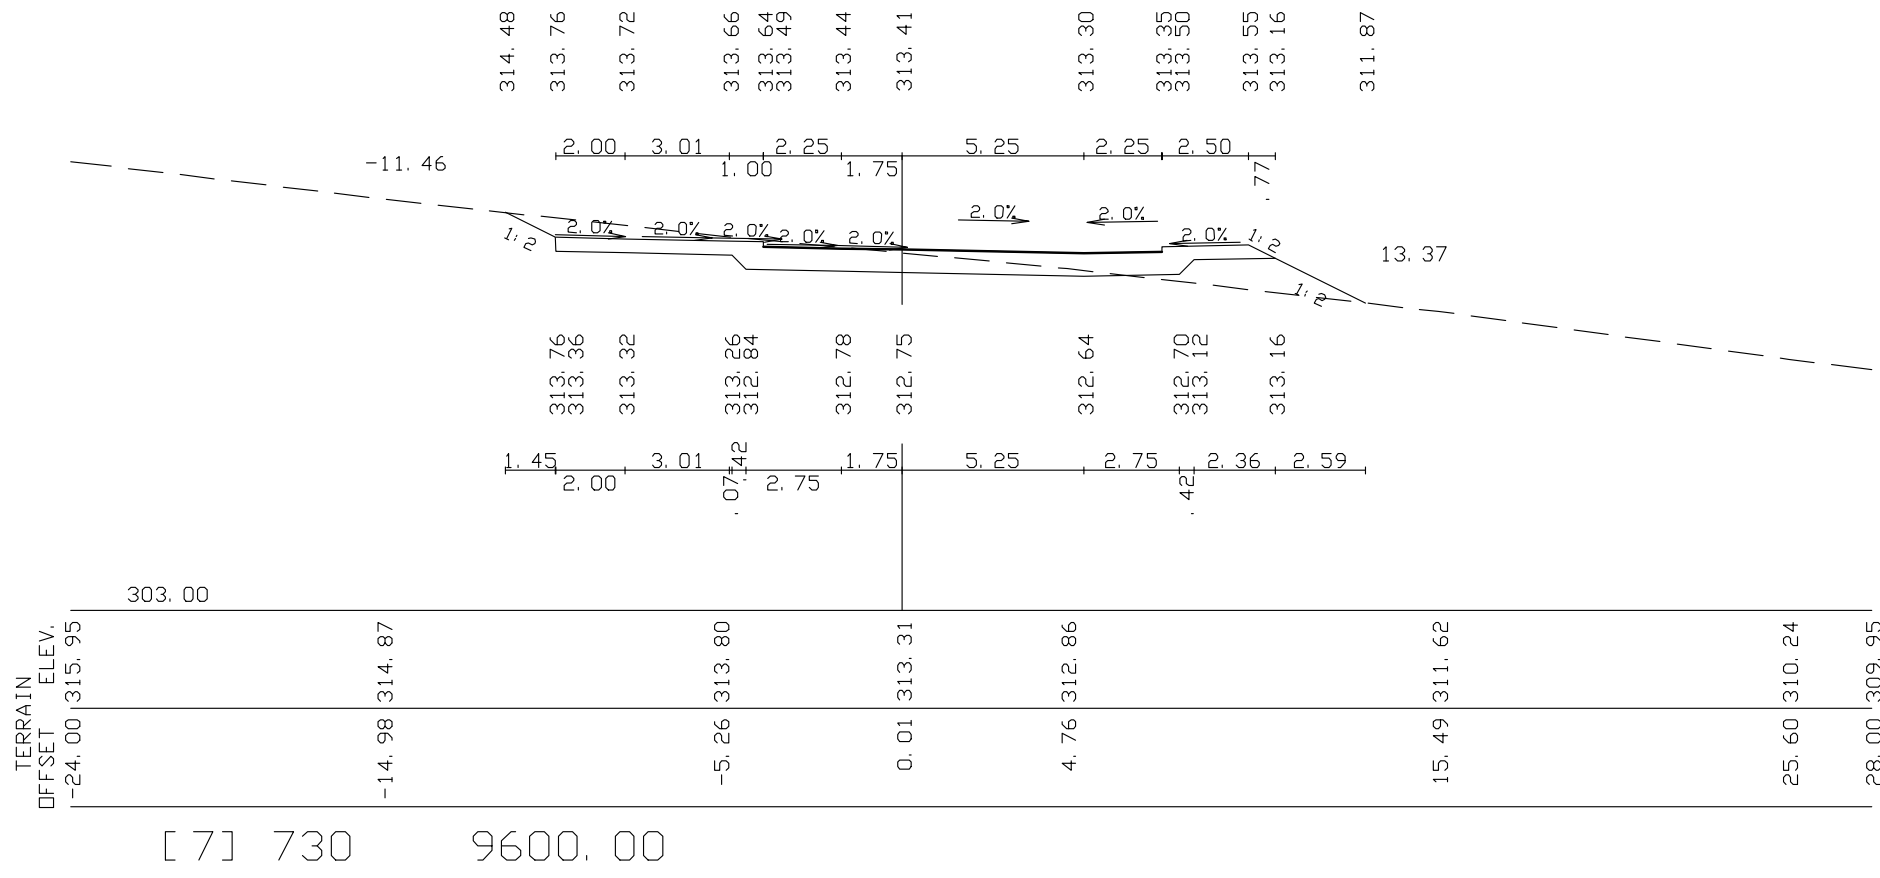
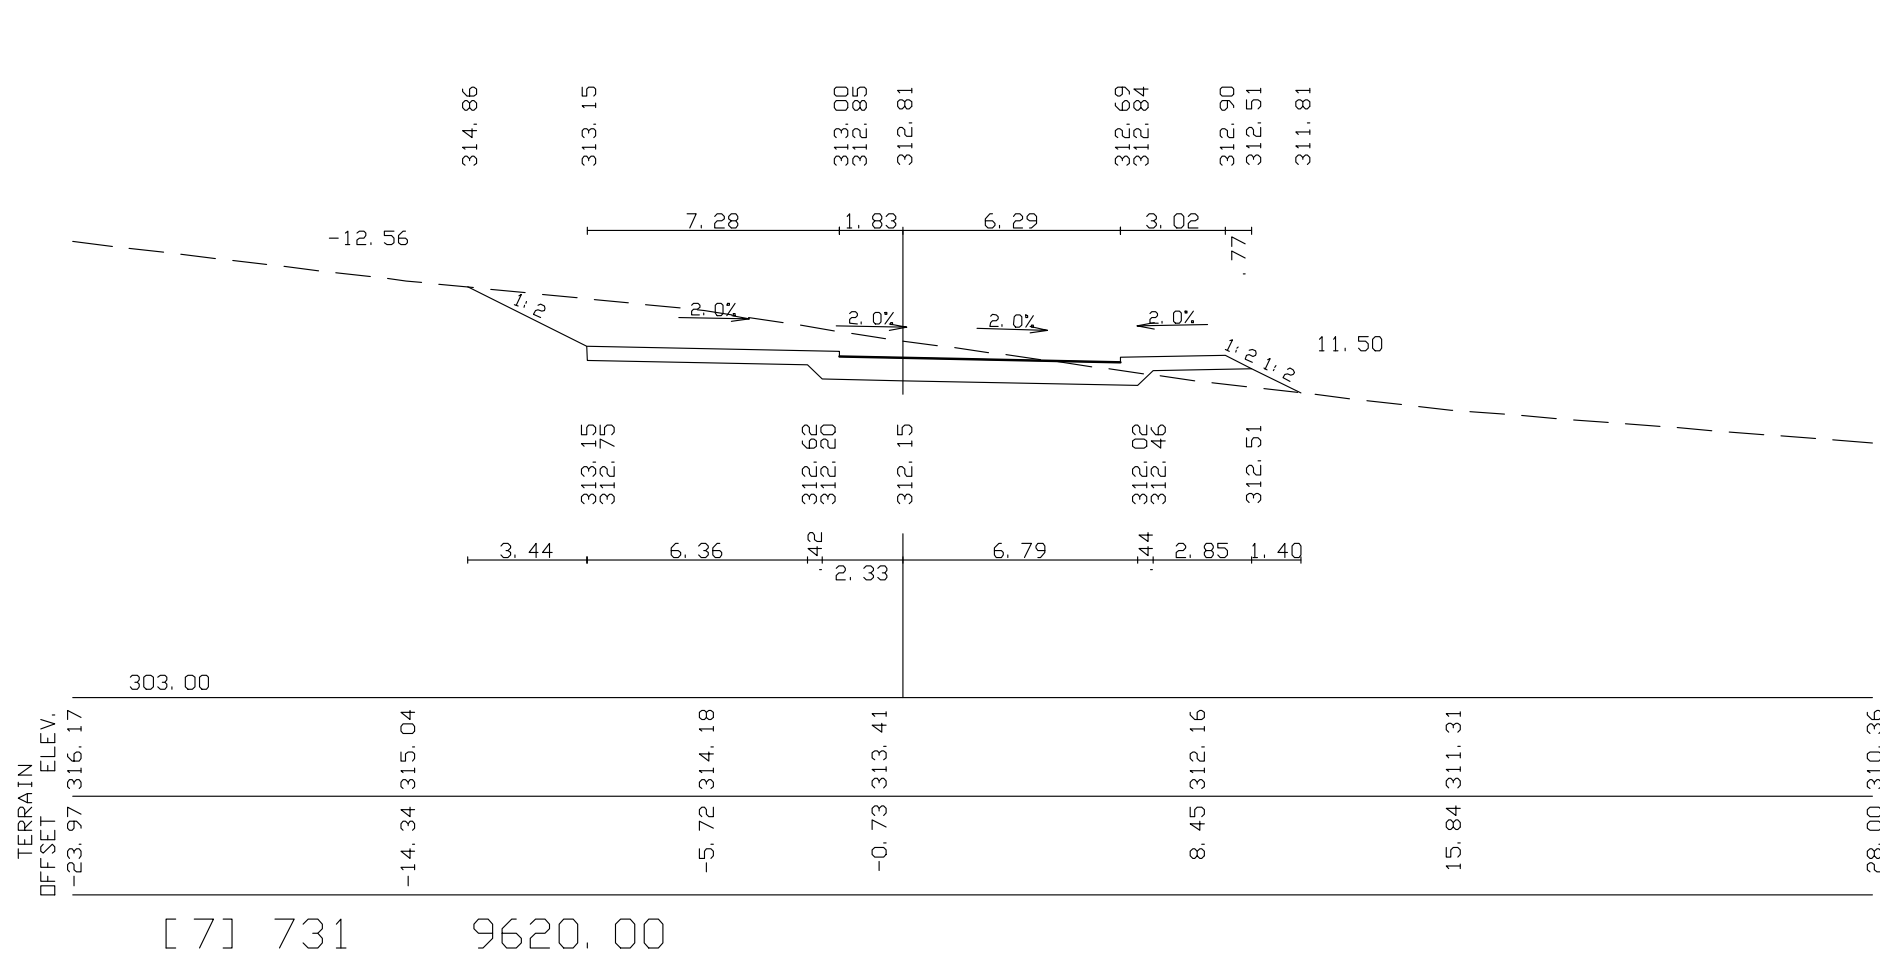
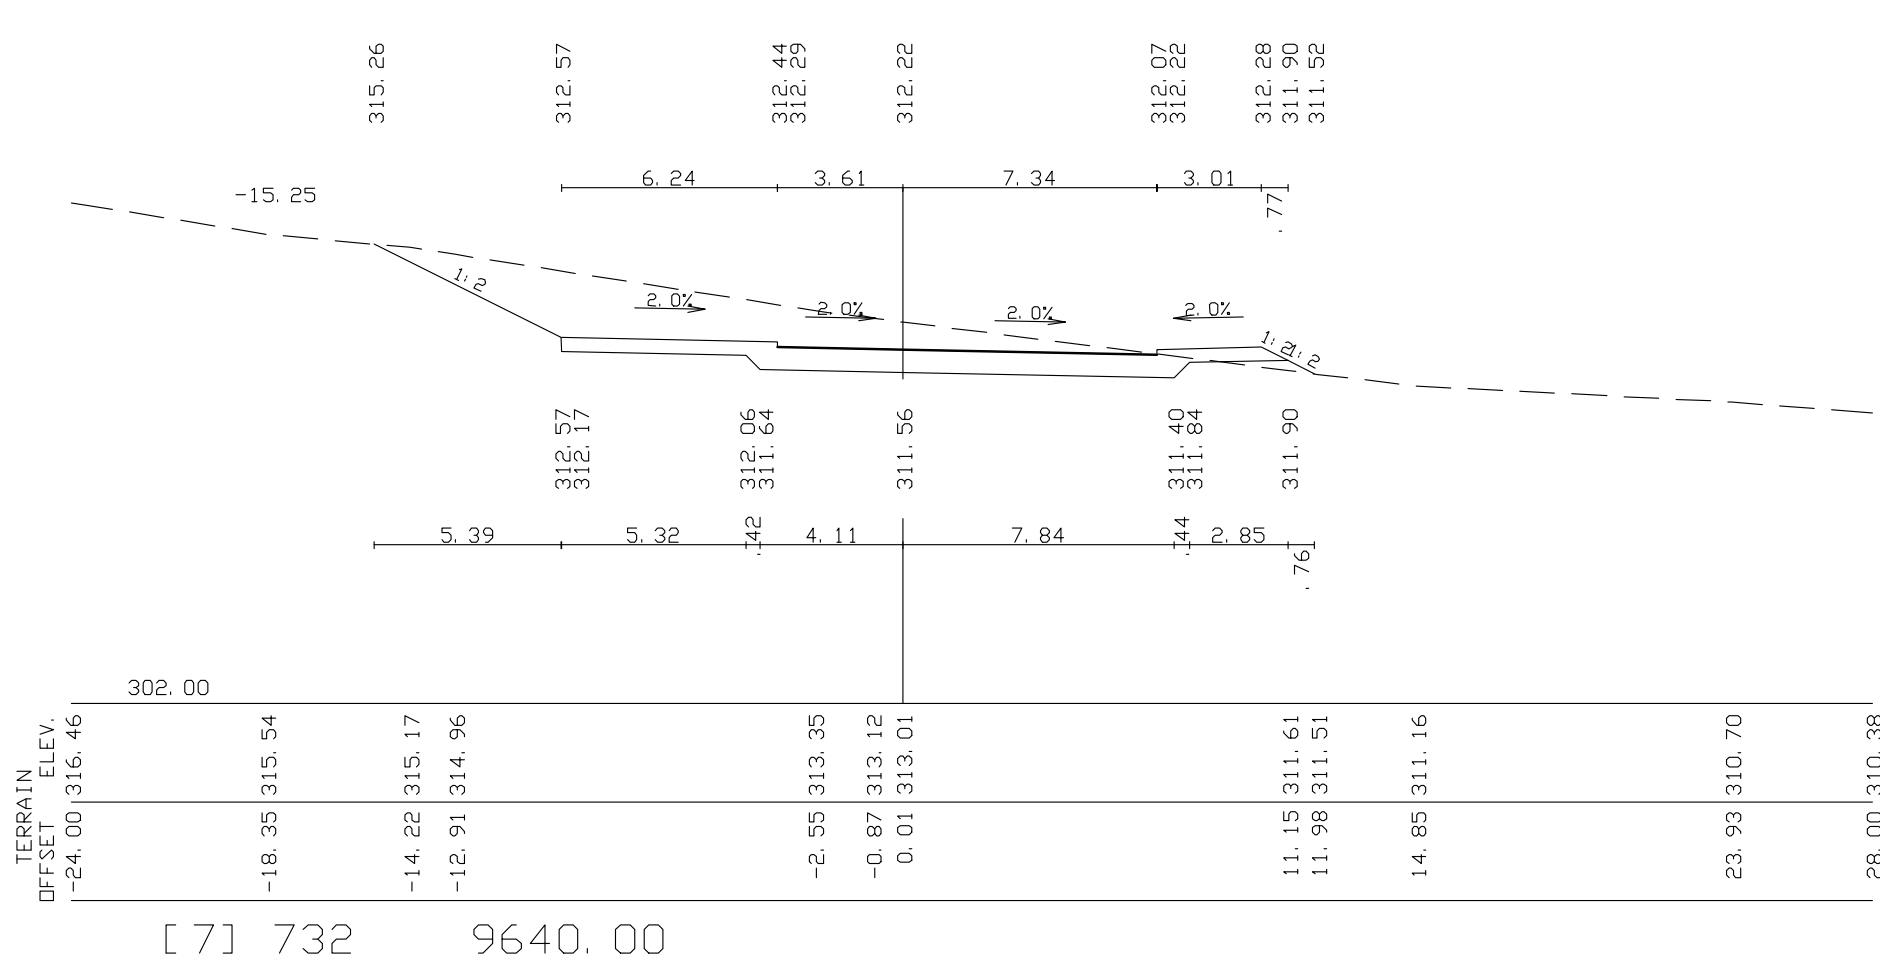
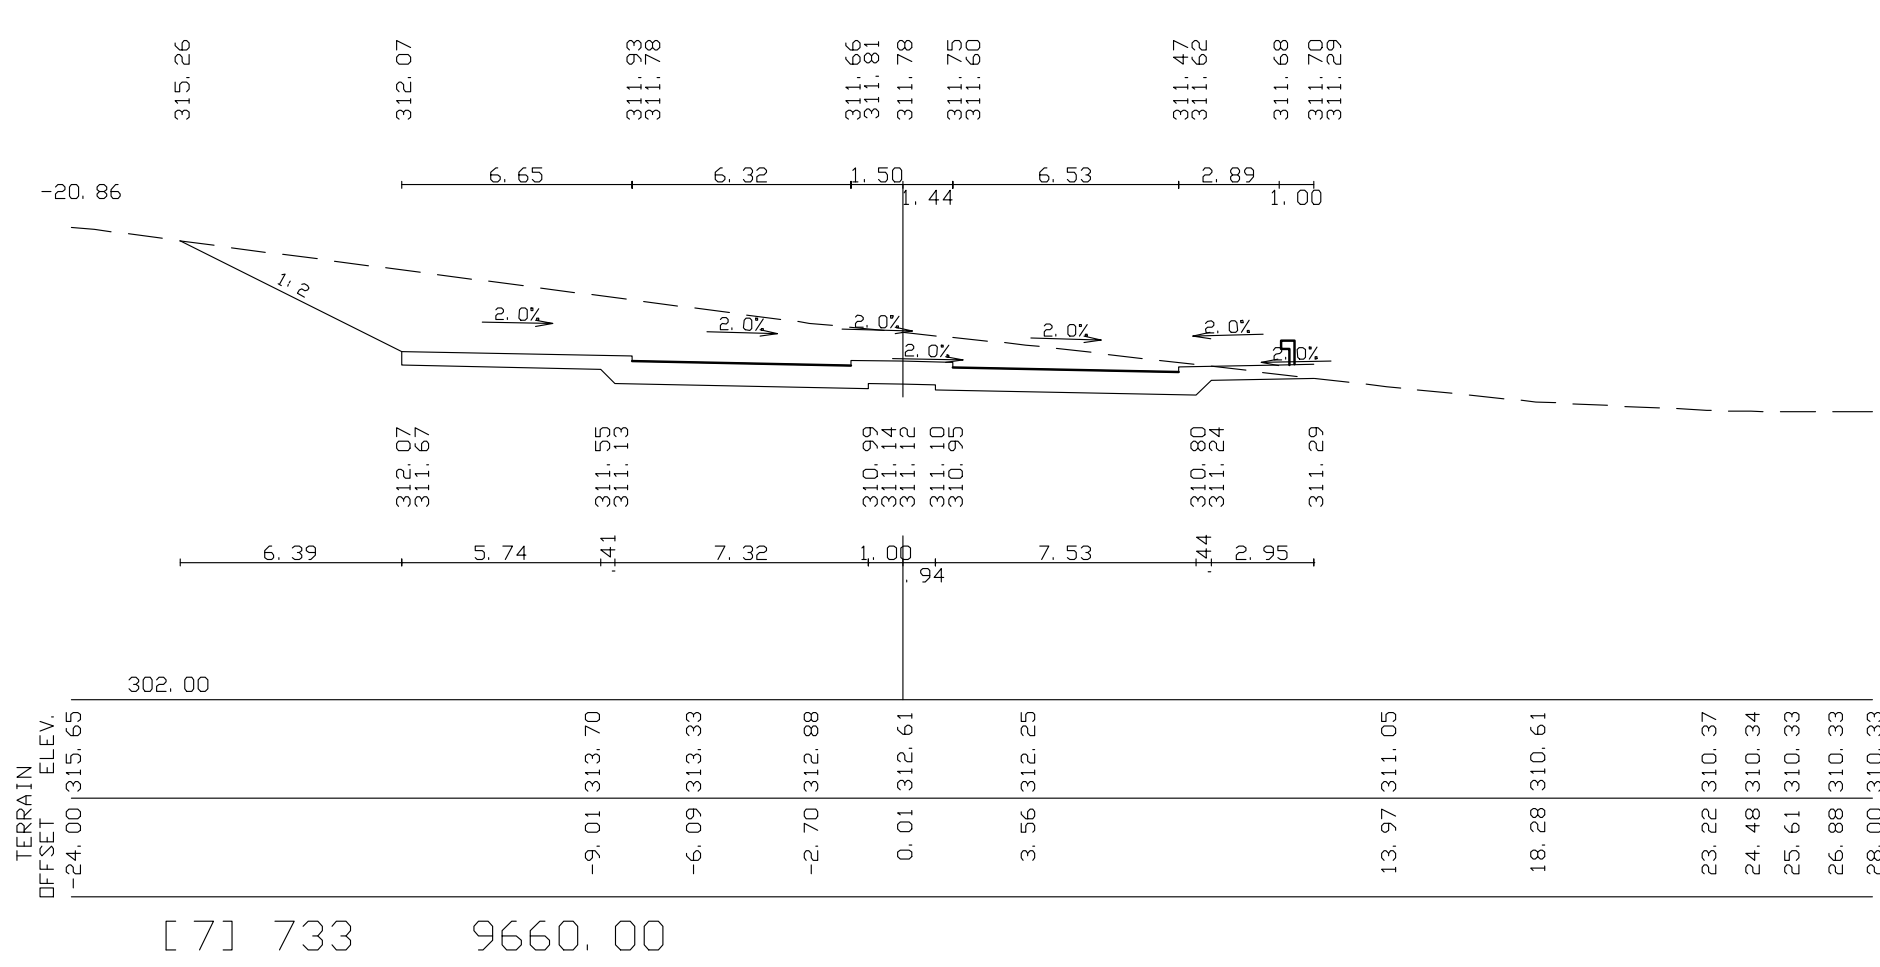
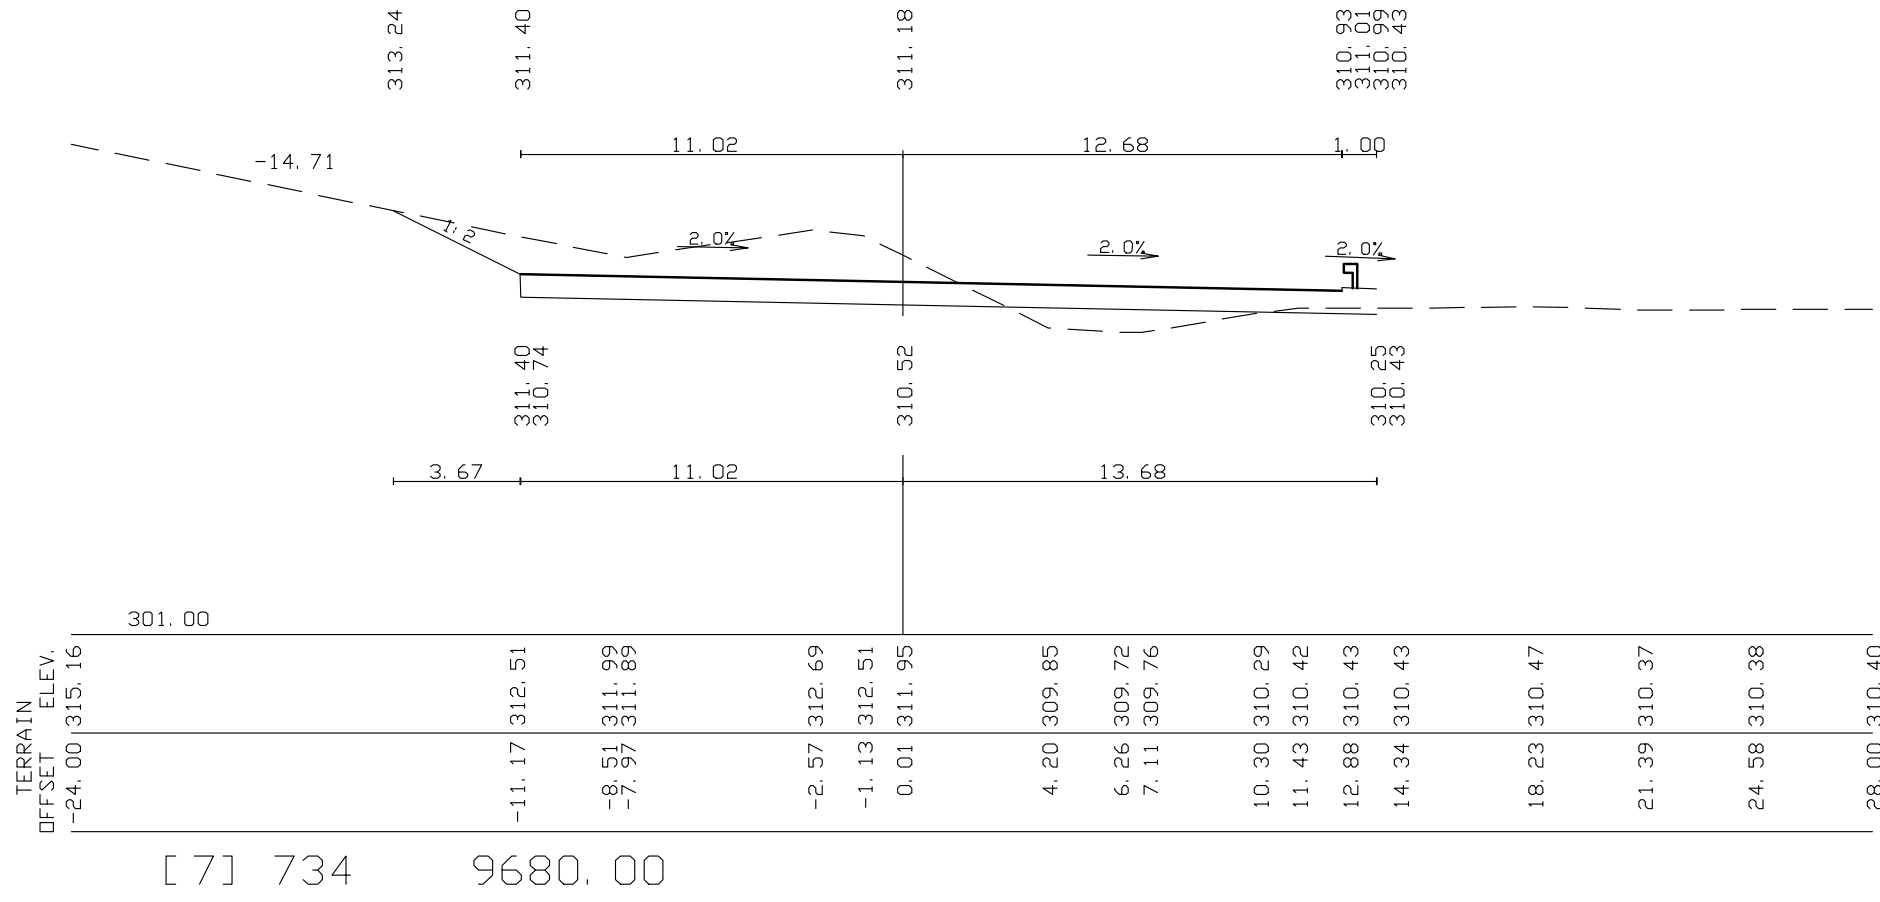


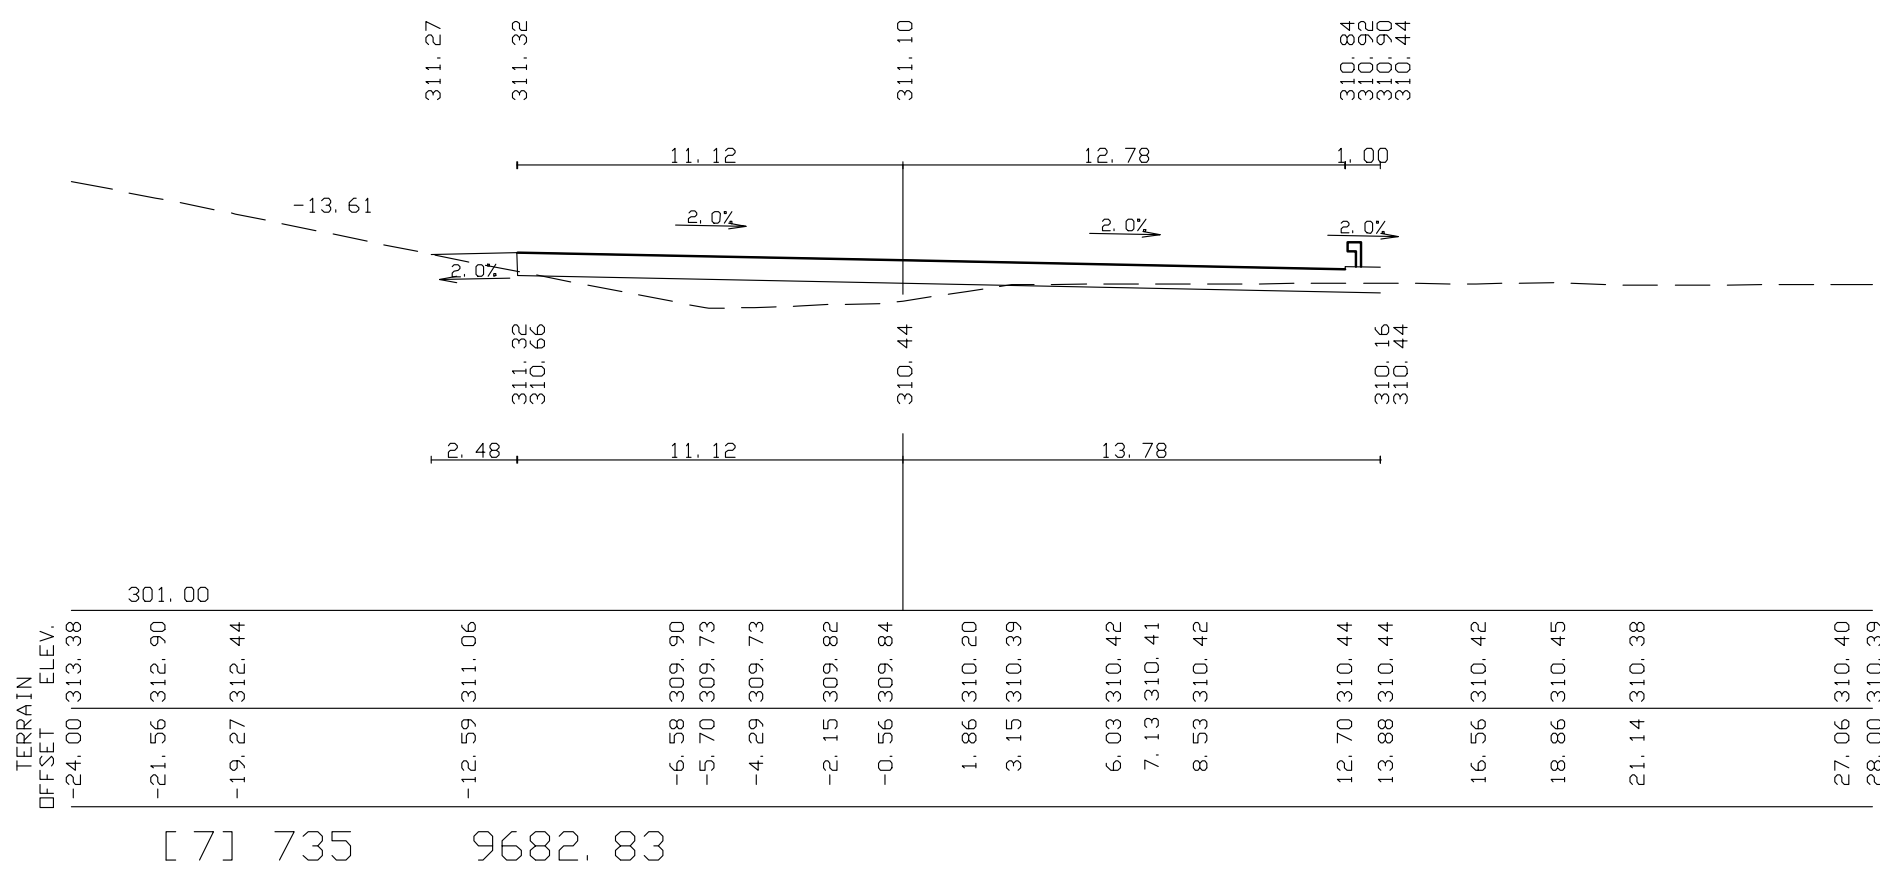

לשינוי

לשינוי

לשינוי

לשינוי

לשינוי

לשינוי

לשינוי

לשינוי

לשינוי

לשינוי

לשינוי

לשינוי

לשינוי

פטר ליבוביץ - מהנדסים בע"מ

רח יריב 1 (קרית המדע) תל אביב 6150101

טל 03-6824098

e-mail:office@pale.co.il

אזה"ת ברוש - בית שמע

חתיכים לרוחב-ציר 7

721-735

דוכן עבוד :

חברה כלכלית בית שמע

תכנית מס : 920-415

שם תוכן : B+S-B-CSC

קנה מידה : 1:200

תאריך : 05.01.17

מחיר : ג.ב

תאריך : 05.01.17

1

2

1

2

