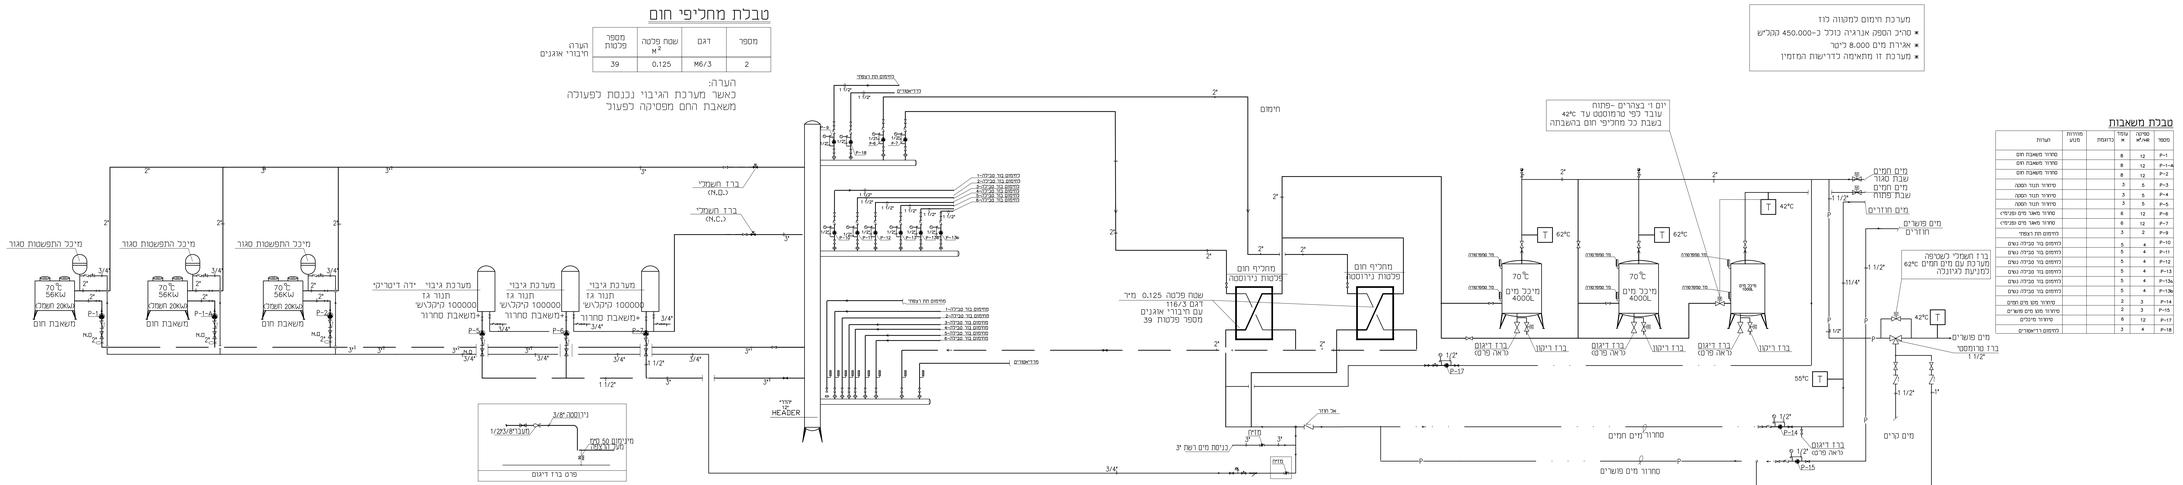

טבלת מחליפי חום

מספר	דגם	שטח פלטה M^2	מספר פלטות
2	M6/3	0.125	39

הערה:
חיבורי אגפים

הערה:
כאשר מערכת הגיבוי נכנסת כפעולה
משאבת החום מפסיקה כפעול

טבלת משאבות

מספר	סוגיה	עוצמה W	גרונדפוס	מחיחת מנוע	הערה
P-1	12	8			סחרור משאבת חום
P-1-4	12	8			סחרור משאבת חום
P-2	12	8			סחרור משאבת חום
P-3	5	3			סיחרור תנור הסקה
P-4	5	3			סיחרור תנור הסקה
P-5	5	3			סיחרור תנור הסקה
P-6	12	6			סחרור מאגר מים סניטרי
P-7	12	6			סחרור מאגר מים סניטרי
P-9	2	3			לחימום חח רצפה
P-10	4	5			לחימום בור סביבה נשים
P-11	4	5			לחימום בור סביבה נשים
P-12	4	5			לחימום בור סביבה נשים
P-13	4	5			לחימום בור סביבה נשים
P-13a	4	5			לחימום בור סביבה נשים
P-13b	4	5			לחימום בור סביבה נשים
P-14	3	2			סיחרור מים מים חמים
P-15	3	2			סיחרור מים מים פושרים
P-17	12	6			מיחרור מיכלים
P-18	4	3			לחימום רדיאטורים

1	21.2.19	לבצוע
מספר	תאריך	הערה

ש י נ ו י י ם

○ לעיון ○ למכרז ● לבצוע

האדריכל מינצלה אדוריכלים בע"מ

מקווה נחל לוז
בית שמש

סכימת חדר הסקה

דיסקינד-רוזנטל
הנדסה ויעוץ בע"מ
רח' שנר' חנה 17
ת.ד. 16173 ירושלים
טל' 02-6420948, פקס' 6420950
E MAIL: hondsas2017.net.il

מכנן	א.ר.
בטר	א.ר.
שר סס	י.ל.
הכלי	לקא הנה מירה 6.11.13

מספר עבודה	11106
מספר תוכנית	00X1350
מספר דף	105
מספר דפים	11106-105