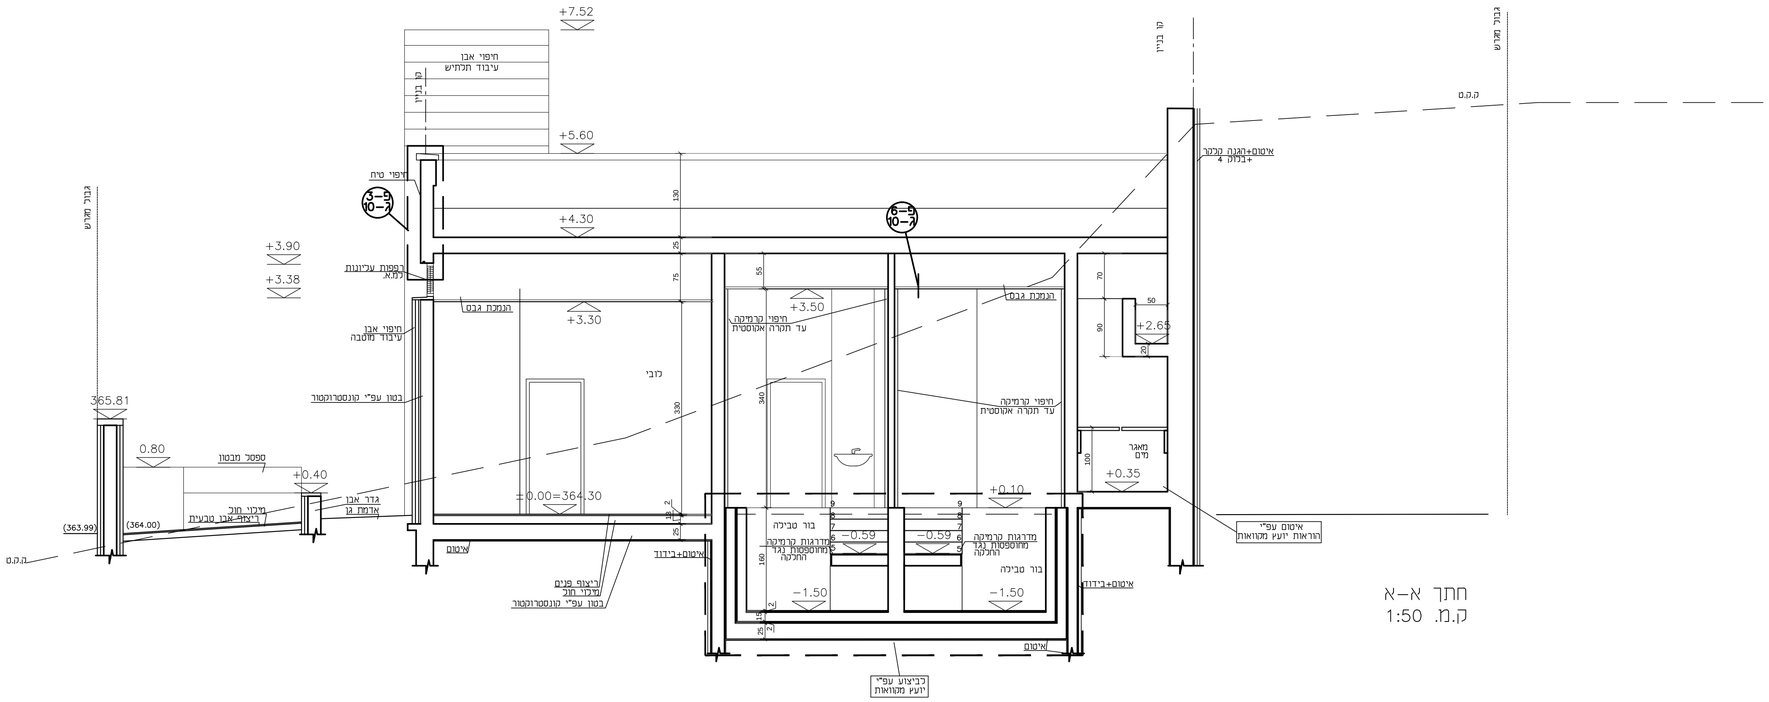

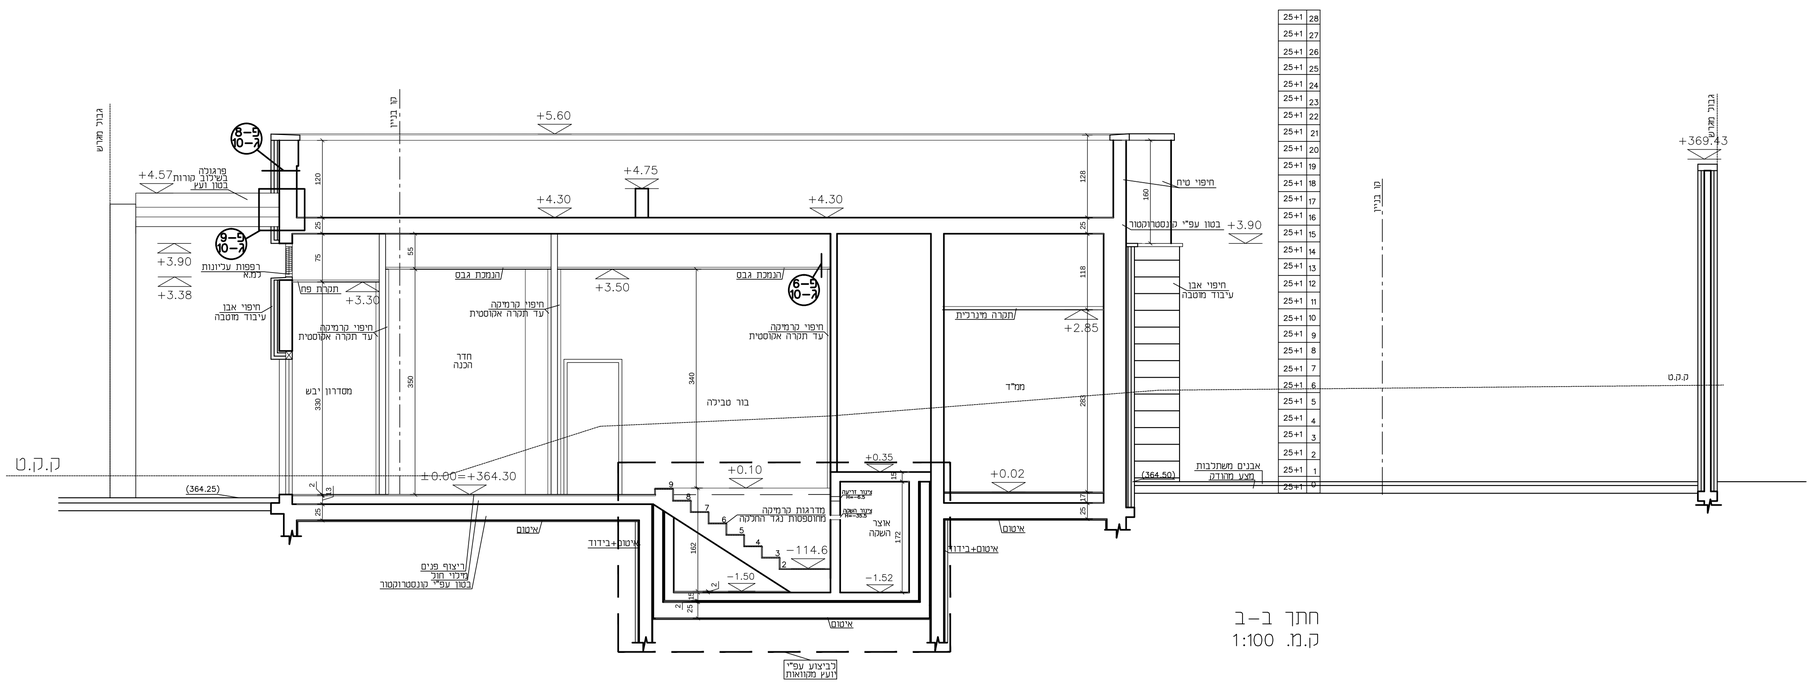

28	25+1	
27	25+1	
26	25+1	
25	25+1	
24	25+1	
23	25+1	
22	25+1	
21	25+1	
20	25+1	
19	25+1	
18	25+1	
17	25+1	
16	25+1	
15	25+1	
14	25+1	
13	25+1	
12	25+1	
11	25+1	
10	25+1	
9	25+1	
8	25+1	
7	25+1	
6	25+1	
5	25+1	
4	25+1	
3	25+1	
2	25+1	
1	25+1	
0	25+1	

שינויים	תאריך	מספר

	23/12/2019	
	27/02/2020	
	19/03/2020	
	5/11/2020	

בית הספר - שלב ב' - 501

ZAIDMAN ARCHITECT

מ. זיידמן אדריכל

כתובת: הפלמ"ח 13 ירושלים

אימייל: mzaidman1@012.net.il

טלפון: 02-5635819

אחראית במשרד:

רוני חן

מס' תוכנית

4

שם התוכנית

חתך א-א

חתך ב-ב

קנה מידה

1 : 50

המבצע אחראי לבדיקת התוכניות וכהתאמתן במקום!
על המבצע לבקר את כל המידות ועל כל טעות או
אי-התאמה עליו להודיע למתכנן.
אין לקבוע מידות ע"י מדידה בשרטוט.
התוכנית לביצוע רק לאחר בהתאם להיתר בנייה.

על הביצוע לעמוד בכל
החוקים , התקנות
והתקנים הישראליים המחייבים

אין לבצע כלא היתר
בנייה בתוקף