מספר	תאריך	
2	28.01.20	שינויים
1	22.10.19	תכניות ביצוע

מהדורות

מקרא

- מחסום "4
- מחסום "4/"8
- ק.ב. נופלת
- ק.ב. רגילה
- בוילר
- קו ביוב "4/"6
- קו ביוב קטן מ-"4
- קו ניקוז מיזוג אוויר
- קו מי צריכה
- קו מי כיבוי
- מחלקי מים

סימון קולטן
מס' קולטן S-1
קוטר וחומר קולטן HDPE-110

סימון צמ"ג
מס' צמ"ג R-1
קוטר וחומר צמ"ג HDPE-110

תא ניקוז מוצע

תא ביוב מוצע

ש.ב. מס' 1
T.L.=365.80
I.L.=365.00
ø80 H=0.80
פרטי שוחה

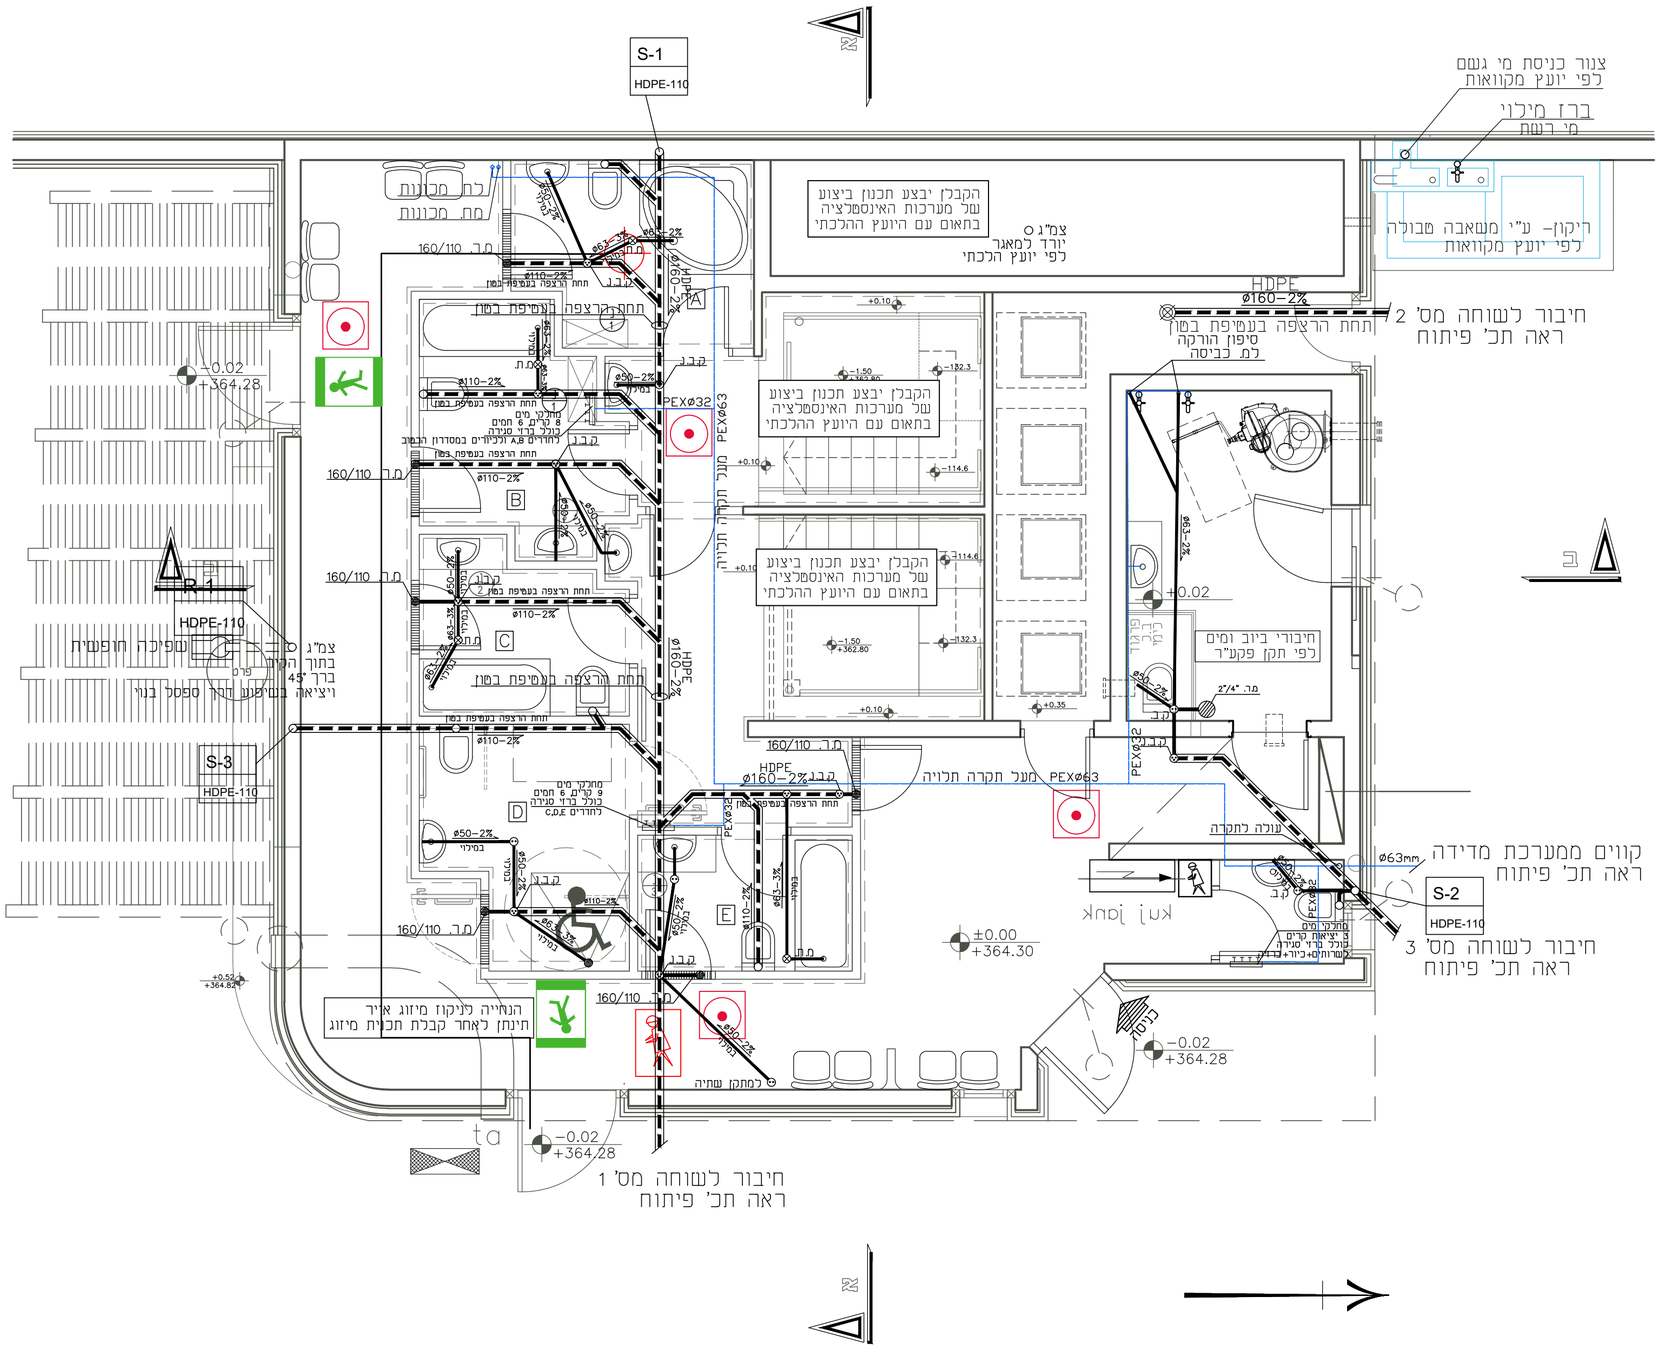

מקווה טהרה
מגרש 501, שכ' המשקפיים
בית שמש

תכנית אינסטלציה
מפלס 0.00

- לעיון
- למכרז
- לביצוע

שולמית רוזנבלום
תכנון מערכות אינסטלציה

רח' ירמיהו הנביא 22 בית שמש
טל: 02-6282502 פקס: 1532-6282502
srosenblum.arch@gmail.com

תכנן:	ש.ר	
בקר:		
שרטט:	ש.ר	
קנ"מ:	1:50	22.10.2019

מהדורה מס'	2
גליון מס'	1