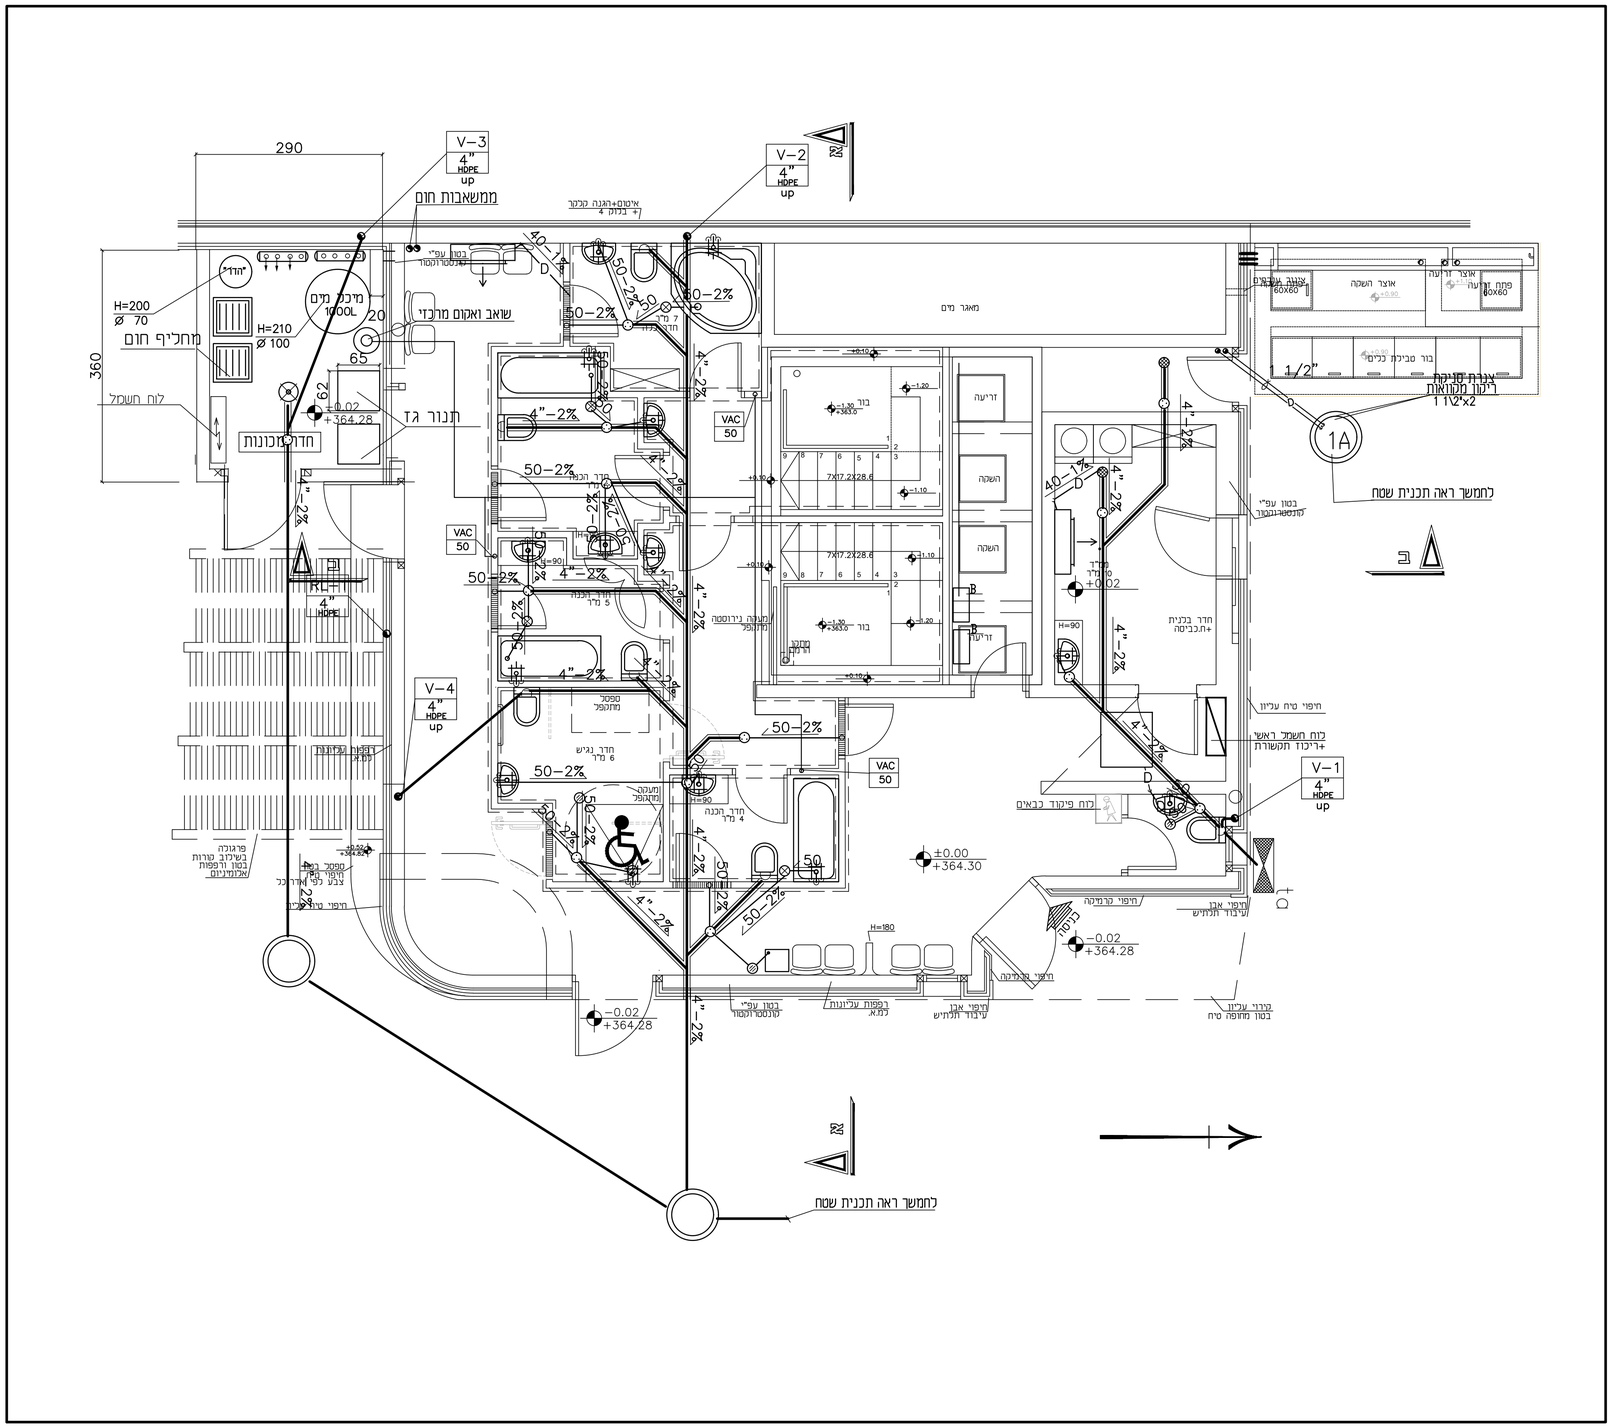

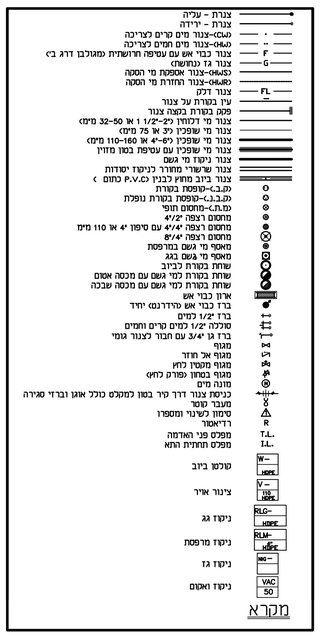

ברזים וקבועות: מיקום לפי פריסת אדריכל

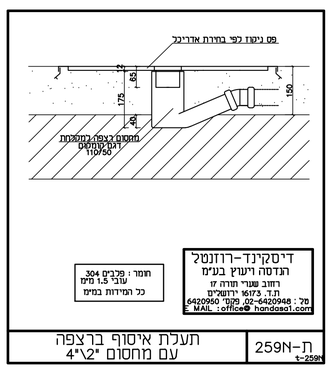

העתקים

תאריך			חשמל	חשמל	אינסטלציה	אדריכלות

מספר	תאריך	השינוי
1	15.03.2020	לבצוע

שינויים

לעיון ○ למכרז ○

לבצוע ●

מקווה נשים- מגרש 501- בית שמש

ביוב
ניקוז ואקום
וחדר מכונות

קומת כניסה

דיסקינד-רוזנטל
הנדסה ויעוץ בע"מ
רחוב שערי תורה 17
ת.ד. 16173 ירושלים
טל: 02-6420948, פקס' 6420950
E MAIL: office@ handasa1.com

תכנן	אלי רוזנטל	
בקר	אלי רוזנטל	
שרטט	ילנה אודדובסקי	
קנ"מ:	1 :50	11.02.2020

מספר העבודה: 20023

מדות הגליון: 600x1000

101

20023-101