חיפויי חוץ
במקומות המסומנים בחזיתות יהיו מסוג גרניט פורצלן גודל בערך 50X50 ס"מ
מחיר יסוד יהיה 100 ש"ח למ"ר. גווני האריח לבחירת האדריכל. פוגות עוברות 3 מ"מ.
כל 3 מטר לכל היותר תבוצע פוגה מיוחדת המהווה תפר התפשטות.
בכל הפינות הבולטות של הגרניט פורצלן וכן במדרגות יהיו פינות מעוגלות מאלומיניום.

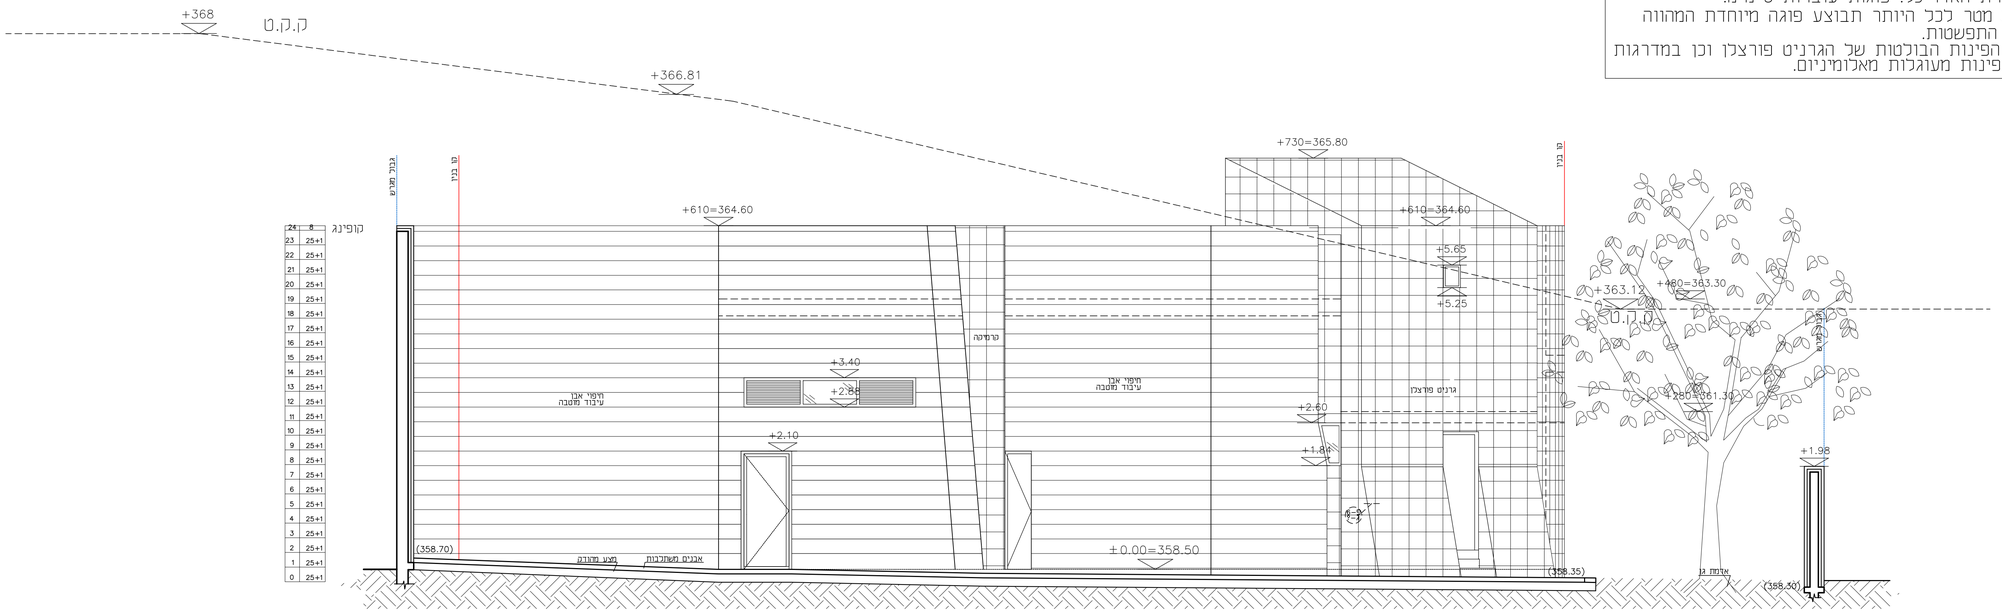

חזית צפון מזרח

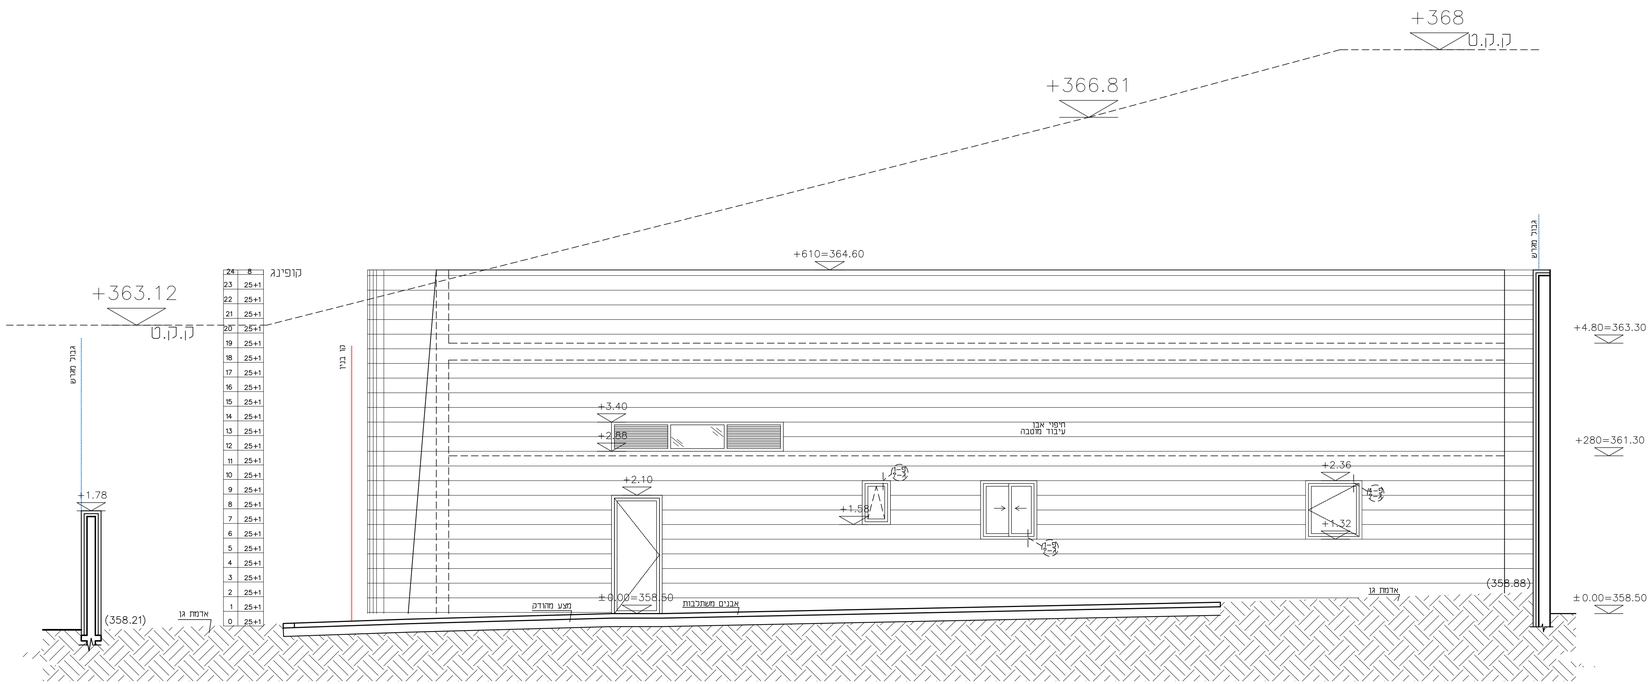

חזית דרום מערב

מספר	תאריך	שינויים
	23/12/2019	
	27/02/2020	
	19/03/2020	

שמש בית 517- מגרש 517 - מגוון נעים

ZAIDMAN ARCHITECT

מ. זיידמן אדריכל
כתובת: הפלמ"ח 13 ירושלים
אימייל: mzaidman1@012.net.il
טלפון: 02-5635819

אחראית במשרד:
רוני חן

מס' תוכנית
6

שם התוכנית
חזית צפון מזרח
חזית דרום מערב

קנה מידה
1 : 50

המבצע אחראי לבדיקת התוכניות ולהתאמתן במקום.
על המבצע לבקר את כל המידות ועל כך טעות או אי-התאמה עליו להודיע למתכנן.
אין לקבוע מידות ע"י מדידה בשרטוט.
התוכנית לביצוע רק לאחר בהתאם להיתר בנייה.

על הביצוע לעמוד בכל
החוקים , התקנות
והתקנים הישראליים המחייבים

אין לבצע כלא היתר
בנייה בתוקף