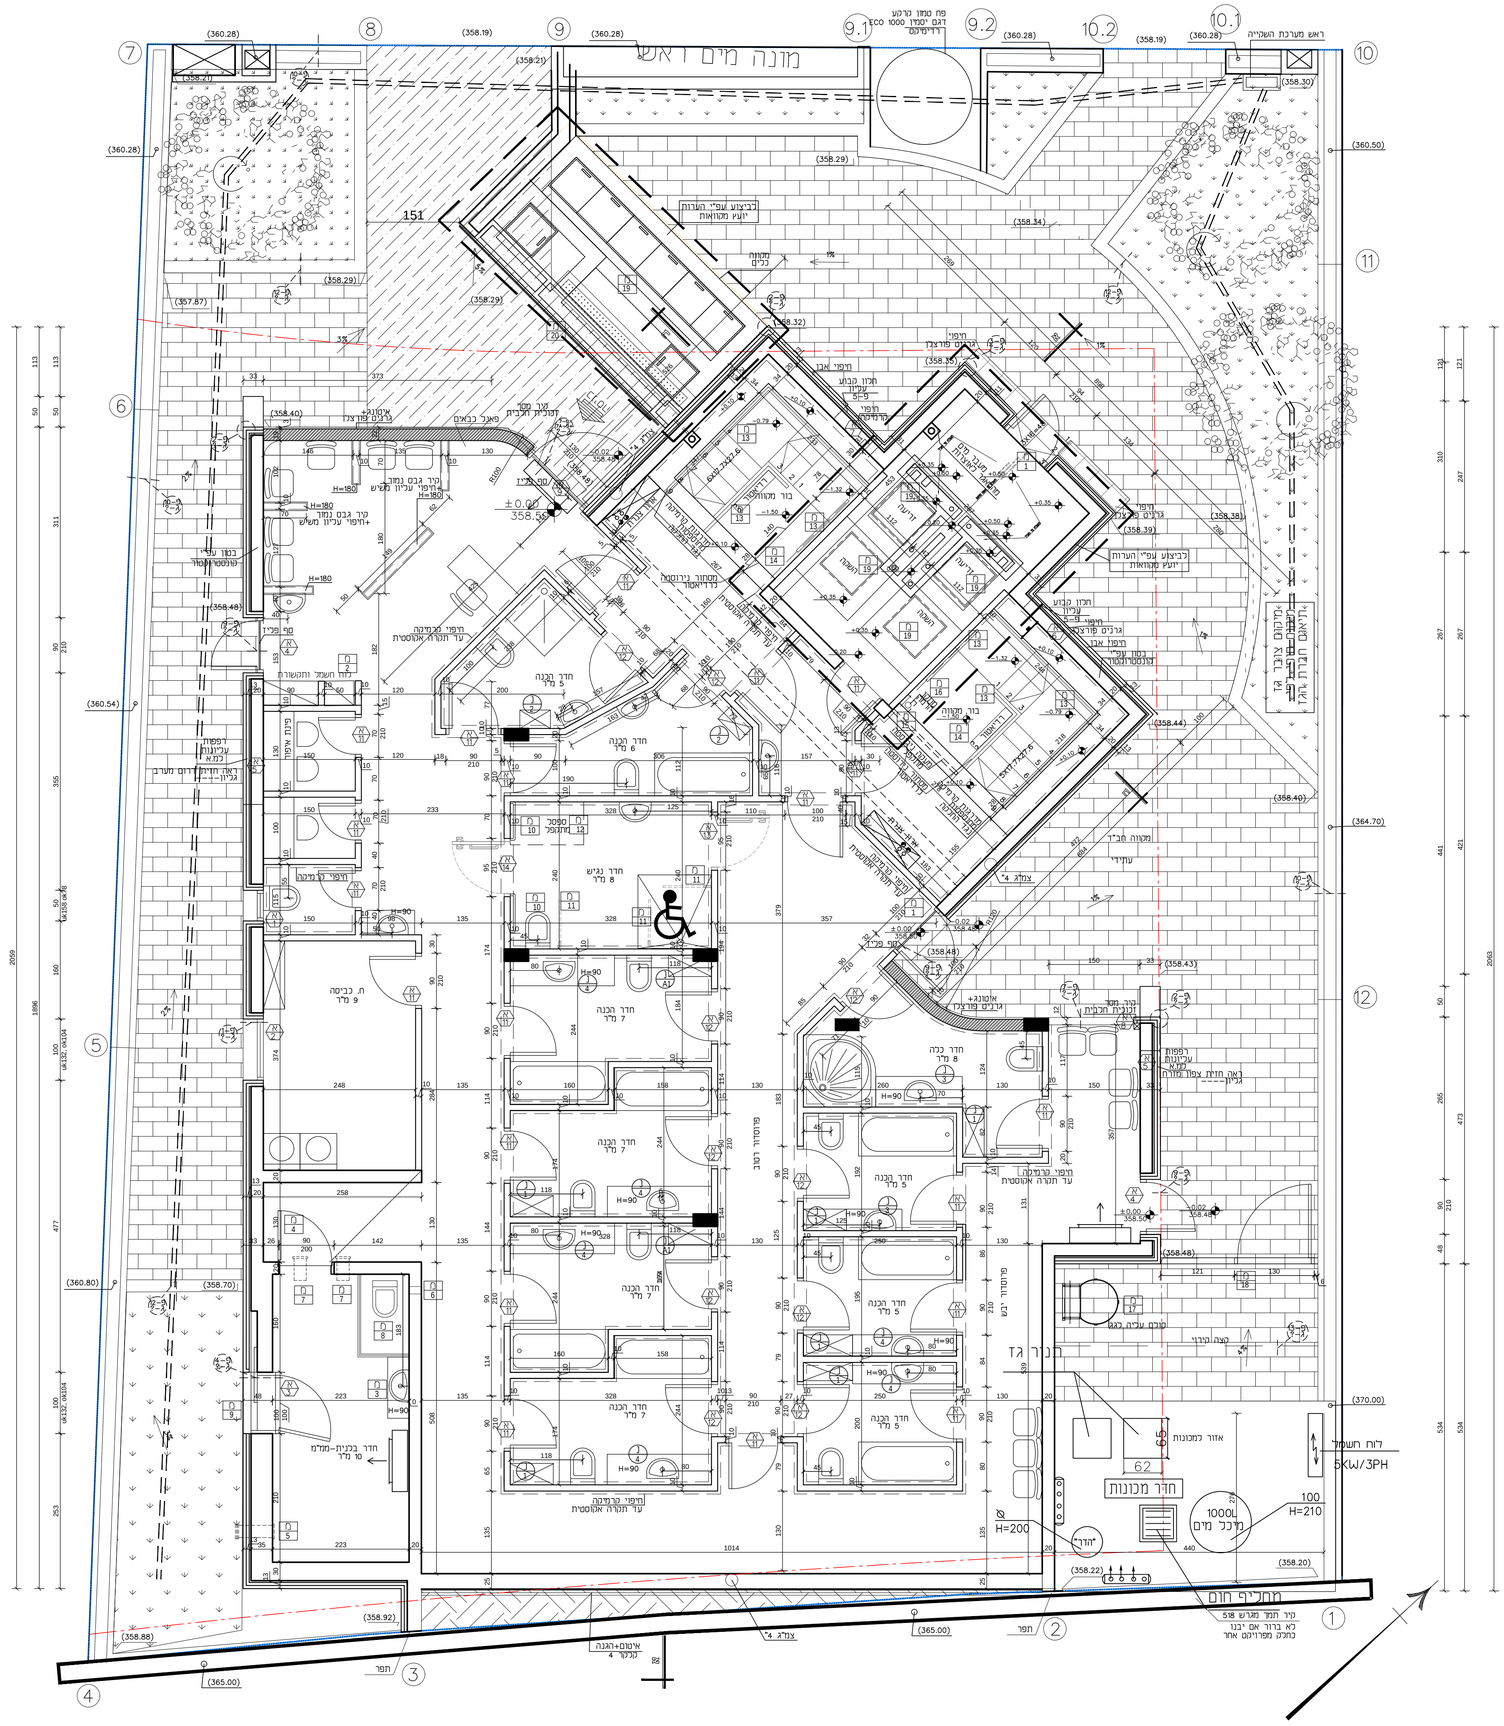
מונה מים ראשי
ראש מערכת השקייה
חדר הכנה 5 נדי
חדר הכנה 6 נדי
חדר הכנה 7 מרי
חדר הכנה 5 מלי
חדר נגיש 8 נדי
חדר בלנית-ממ"מ 10 מרי
חדר מכונות
1000L מיכל מים
חניון גז
מחליף חום
מיר תמך מגרש 518
לא ברור אם יבנו
כחלק מפרויקט אחר
פרוטוקול רטב
פרוטוקול יבש
לוח חשמל
5KW/3PH
אזור כמכונות
מטבח עליה בגג
מטבח מים
לביצוע עפ"י הערות יועץ מקוואות
בור מקווה
בור מים
מיכל מים
מיכל מים
מיכל