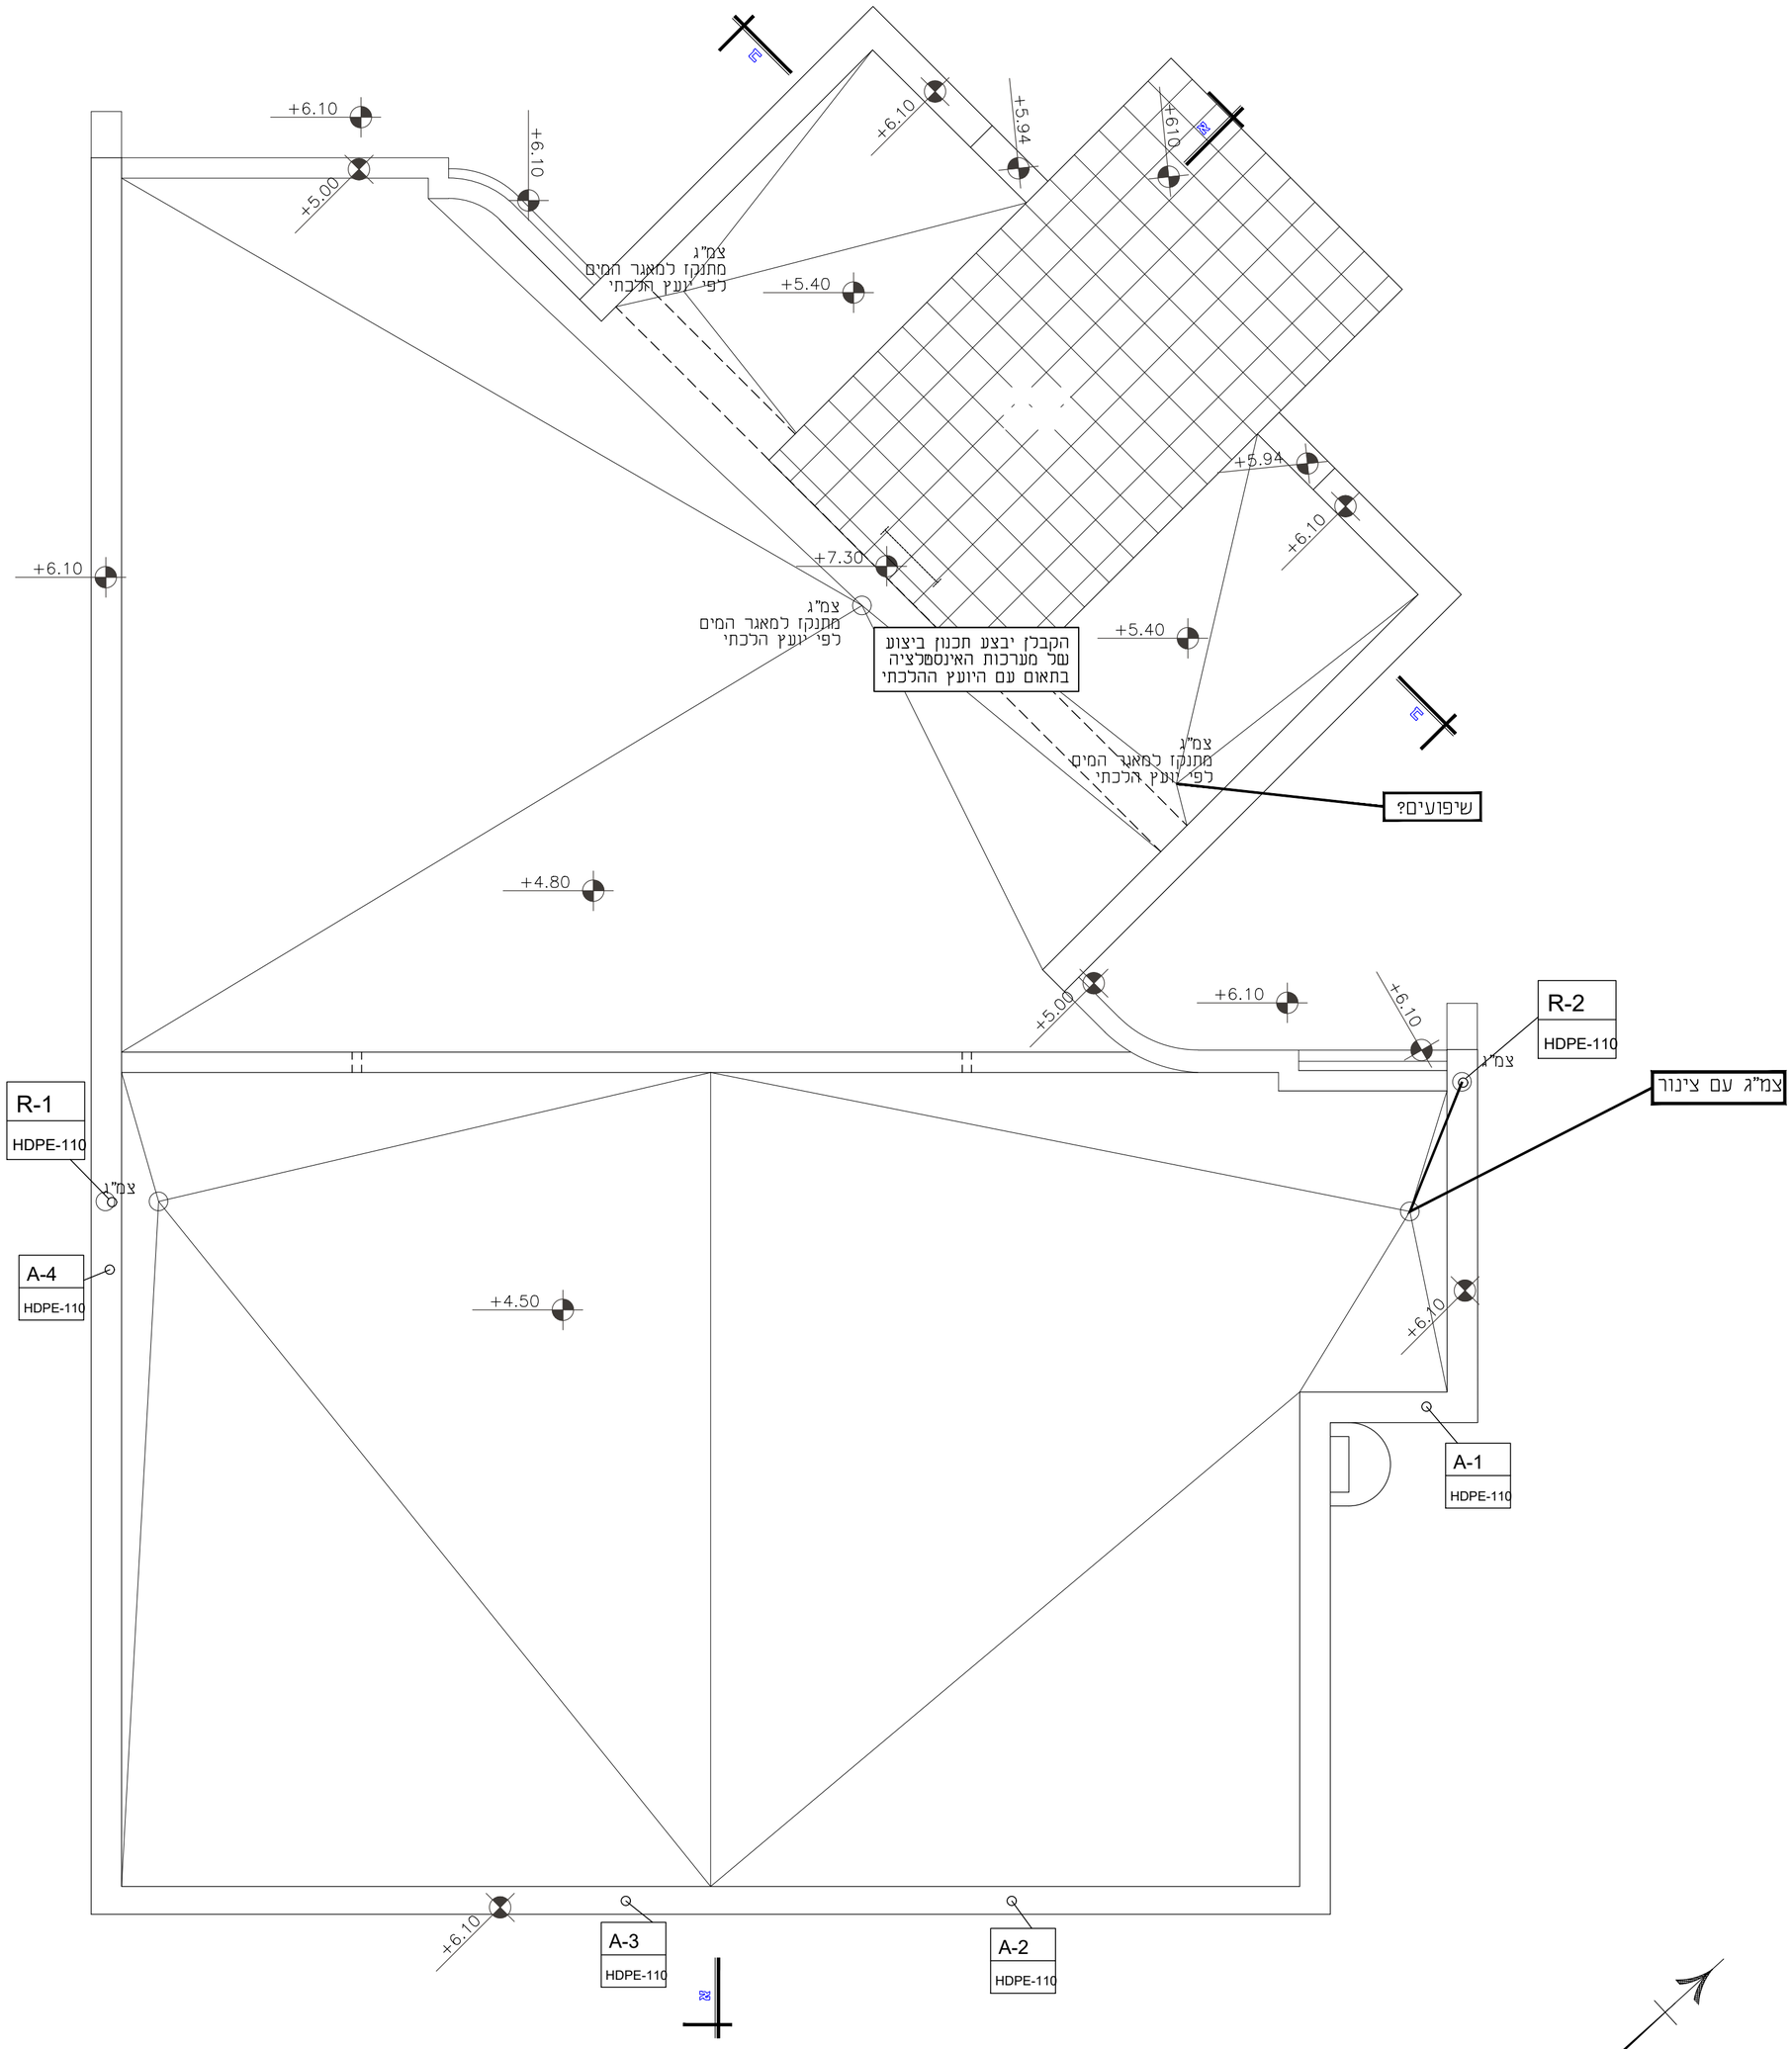

מקרא

- מחסום "4
- מחסום "4/"8
- ק.ב. נופלת
- ק.ב. רגילה
- בוילר
- קו ביוב "4/"6
- קו ביוב קטן מ-"4
- קו ניקוז מיזוג אוויר
- קו מי צריכה
- קו מי כיבוי
- מחלקי מים

סימון קולטן
מס' קולטן S-1
קוטר וחומר קולטן HDPE-110

סימון צמ"ג
מס' צמ"ג R-1
קוטר וחומר צמ"ג HDPE-110

תא ניקוז מוצע

תא ביוב מוצע

ש.ב. מס' 1
פרטי שוחה
T.L.=365.80
I.L.=365.00
ø80 H=0.80

הערות:

*צנרת ואביזרים + התקנה יהיו עפ"י ת"י 1205 וכל תקן רלוונטי אחר.

*בהצטלבות צנרת ביוב ואספקת מים צנרת מים עוברת מעל צנרת ביוב ויש להקפיד על מרווח מינימלי 30 ס"מ.

*צנרת מים הקרובה למבנה בפחות ממטר יותקן בשרוול עפ"י התקן.

*צנרת אספקת מים בעומק מינימלי 0.5 מ' ממפלס פני הקרקע.

*יש לדאוג להגנת הצנרת מפני קרינת השמש לפני ההתקנה ובעת ביצוע העבודות.

*התקנת צנרת בממ"מ עפ"י הוראות הג"א

*במידה ומתגלה טעות או אי-התאמה בתכנית, יש להודיע על כך מיד למתכנן

*TL שוחות ביוב חייבות להיות מינימום 20 ס"מ מתחת למפלס ה-00!

מספר	תאריך	
	22.10.19	תכניות ביצוע

מהדורות

מקווה טהרה
מגרש 517, רמת בית שמש ג

תכנית ביוב וניקוז
תכנית גגות

- לעיון
- למכרז
- לביצוע

שולמית רוזנבלום
תכנון מערכות אינסטלציה
רח' ירמיהו הנביא 22 בית שמש
טל: 02-6282502 פקס: 1532-6282502
srosenblum.arch@gmail.com

תכנן:	ש.ר	
בקר:		
שרטט:		
קנ"מ:	1:50	22.10.2019

מהדורה מס'	1
גליון מספר:	3