הערות כלליות

1. הכוח יכוה בהתאם לפרק. 08 של הפרקים הכללי לחימום בהוצאת העמיתה הבין משרד-יח המיוחדת בהוצאתו האחרונה.
2. הכוח ,אחיד הדרכות ,עכיון ,חומרי הקפסנים ומנורות הסימון הלכתות תוריקה עם ירות פחיה ומעגל.
3. הקפסנים יהיו חצי אוטומטיים עם ,ביאר ,ניתוק מזערי של ל פיליאפסי ,מחוצרת יקהוכר-פולרי ,ירמנס ,אאא.
4. הכוח יכלכי הכרכם לעיפוי מכנם הקפסן הכלכי עד ל-0.92 בעדיה הכיריה המחמר ,לכוח מנדים הקפסן נמוך מזה.
5. הכוח יכלכי מכנם שמור בגודל 30% מגודל הכוח כדרבה לעתיד.
6. הכוח יכלכי אפרמטר ,ככי מנוע שהספקו מעל 3 כיס.
7. המתנעים יאיאיתן ,בקוגי המנועים השונים של ,היחידות ויכלכו הגנה בפני זרמי ,קצר ומרמי יתר
8. מנוע מחנה שבתיתן ,ויגיאבי עם דרבה פנימית כ-48 שעות מלא ,מפסן אוטומטי-יד-מופסט.
9. הקבלן אחראי ,כהתאמת מידות הכוח ,מכנס וכתאומים עם שאר ,הגורמים בשטח.
10. הכוח יחוכן ,ברחיק מקסיבה ,בגו ,הבנסת תכניות הכוח ,המתכנן החשמלי ,לשם מאושרים ע"י ,המהנדס.
11. הקבלן ,יפציא תרשים הכוח ומערכת ,החשמל לאישור המהנדס.
12. כוח ,החשמל ,ומחנו ,החשמל כוקו ,יעבכו ,בדיקת ,חברת חשמל ,ויקבלו אישורה ,לפני ,ביכוח ,ואישור ,המחנו ,כולל ע"י ,המהנדס.
13. טרמוסטטים ,יהיו ,דרך ,שעוני ,השבת ,במצב ,'מופסקי ,לא ,יבוא ,מתח ,לטרמוסטטים.

מקרא

CL	שעון הפעלה עם תכנית שבועית-יומית ודרבה מכנית.
	מנורה ירוקה ,פעולה.
	מנורה אדומה ,מתקה.
MAG	הגנה מגנטית.
ST	מתנע.
DL	הגנה - יחתת עומס.
M	מנוע.
R	מפסר עם מגעי עזר.
	תכת פזי.
	חד פזי.
	תרמוסטט אלקטרוני עם רגש וצג מפרטורה 1-SET POINT
SW	השרייה
NW	ממסר חוסר פזה
LS	ממסר פתח

הערה

יש ,לההמנון ,בכר שתפקידו ,כתת הוראה לתנור ,החשמל ,להכנס ,לפעולה ,לזמן ,קצוב או ,שהמפרטורה ,ביהדי' ,תגיע ,למפרטורה ,הנדרשת הבקר ,שולט ,בפעילות ,תנור ,החשמל ,ונשלט ע"י ,הטרמוסטט ,שביהדי' בשלב ,של ,פעילות ,הגיבוי ,משאבות ,החום ,יושבתו.

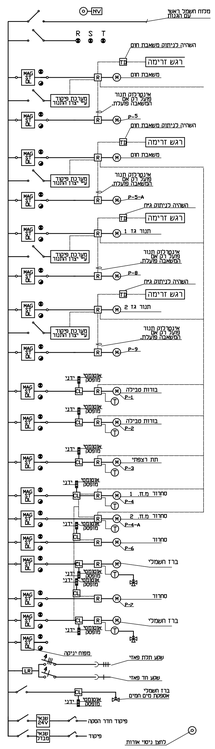

לוח חשמל למערכת הסקה

הזנה למ.ח. בגג 3pH 40 kW
הזנה לחדר מכנות 3pH 3 kW

טבלת מחליפי חום

מספר	דגם	שטח פלטה m^2	מספר פלטות
2	0-Z-3	0.125	23

טבלת משאבות

מספר	סגיבה m^3/hr	עומד m	הערות
P-1	3	4	לחימום בור סביבה נשים 1
P-2	4	3	לחימום בור סביבה נשים 2
P-3	2	3	וחימום תת רצפתי נשים
P-4	8	4	סיחרור מחליף חום
P-5	9	2	סחרור משאבת חום
P-5-A	9	2	סחרור משאבת חום
P-6	8	4	ניזוסה
P-7	3	2	ניזוסה
P-8 *	4	2	תנור גז
P-9 *	4	2	תנור גז

*=תנור שאין משאבת "MULT IM"

הערה:
כאשר מערכת הגיבוי נכנסת לפעולה
משאבת החם מפסיקה לפעול

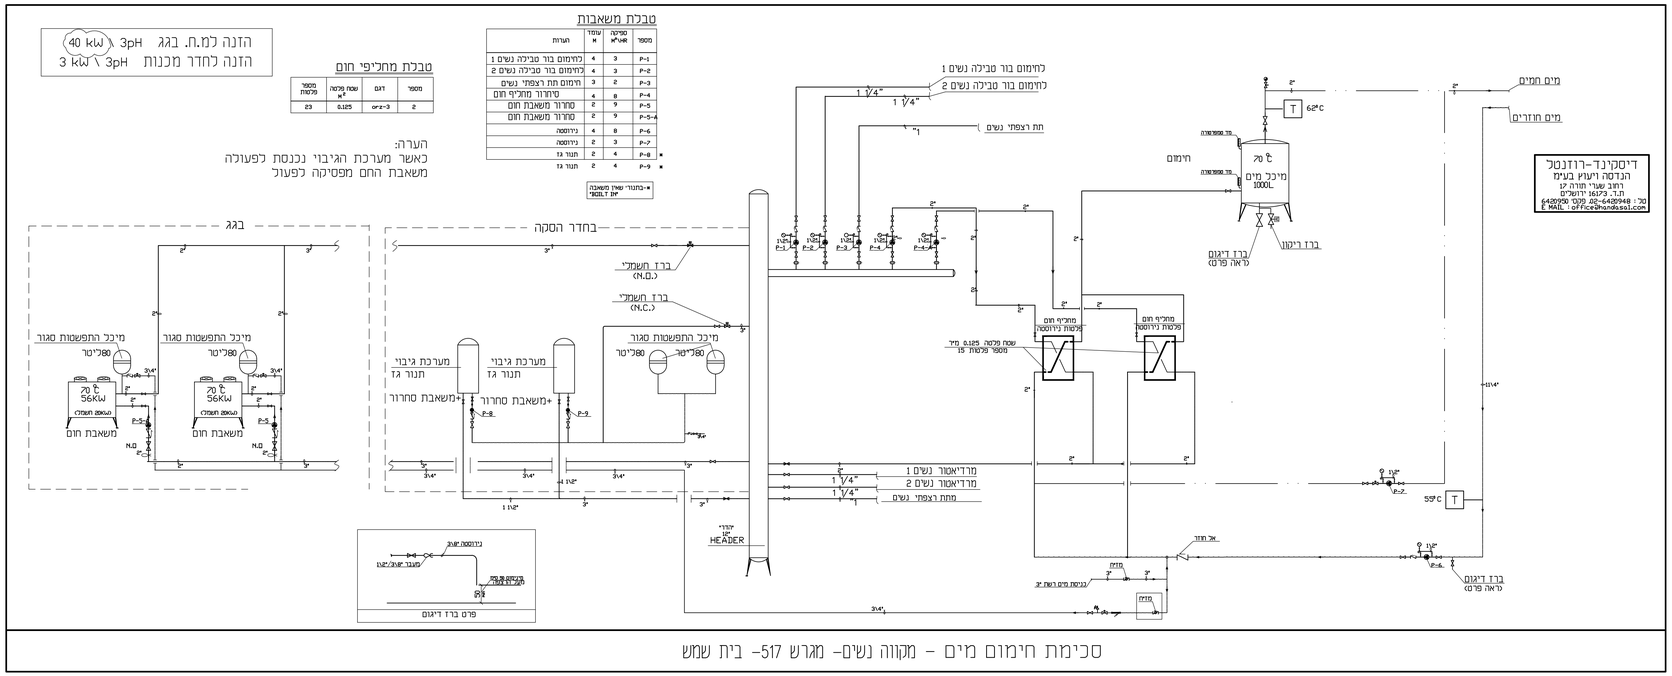

סכימת חימום מים - מקווה נשים- מגרש 517- בית שמש