הקבלן אחראי לתאום חפירות.
אין לקבוע נקליים ע"י מדידה בתכנית.
על כל אי התאמה עם הקבלן להודיע למתכנן.

הערות:

מס	תאריך	תוצרה				
1	01.06.21	עדכון	רב	כא		

מס	תאריך	שינויים	מתכנן	מאשר	ביקר
1	01.06.21	עדכון	רב כא		

מחדרה

1

○ לציון ○ לאישור ◉ לסכרז ○ לביצוע

הערות:

1.נכנים לתיקונן -סדיקה מתאריך 21.04.20
2.פיתוח מרפאים או מעפלים המסמנים לחתום כביש
ים לבצוע עפיי תב מס' 1342-0870-HW-BSHEMESH-DD-0003
3.ים לבצוע עיות חוזים לשיוך הכביש
4.בהתאם לחוברות הרוחוטיות (ראה הפקת חוברות)
5.מ.ק.1.4 החרים 10282-10273 ים לבצוע תעלה (מס)
בצד"ש עבר הכבים בהתאם לחוברת מס
0870-DR-BSHEMESH-DD-6003
6.מ.ק.1.5 החרים 10284-10283 יש לבצוע תעלה מדופנת
(צד"ש עבר הכבים בהתאם לחוברת מס'
0870-DR-BSHEMESH-DD-6003

מפתח גיליונות :

שם המזמין :
החברה הכלכלית בית שמש

שם הפרויקט :
תכנון ופיתוח אזורי "ישעי" בית שמש

שם תוכנית :
חתכים רוחב כביש 102
חתכים 10252-10282

מספר תכנית :
870-HW-BSHEMESH-DD-4003

עמ מידה : 1:200	**תאריך מהדורה :** 01/03/2021
ערך : ר.לוובוטבקו	**בצר :**
שרטט : מ.אסכרוזי	**מאשר :** נ.שגאל
שם הקובץ : 1200(Plan)ed(870)(P-D-0003-D-00).dwg	
תאריך הדפסה : 6/7/2021	
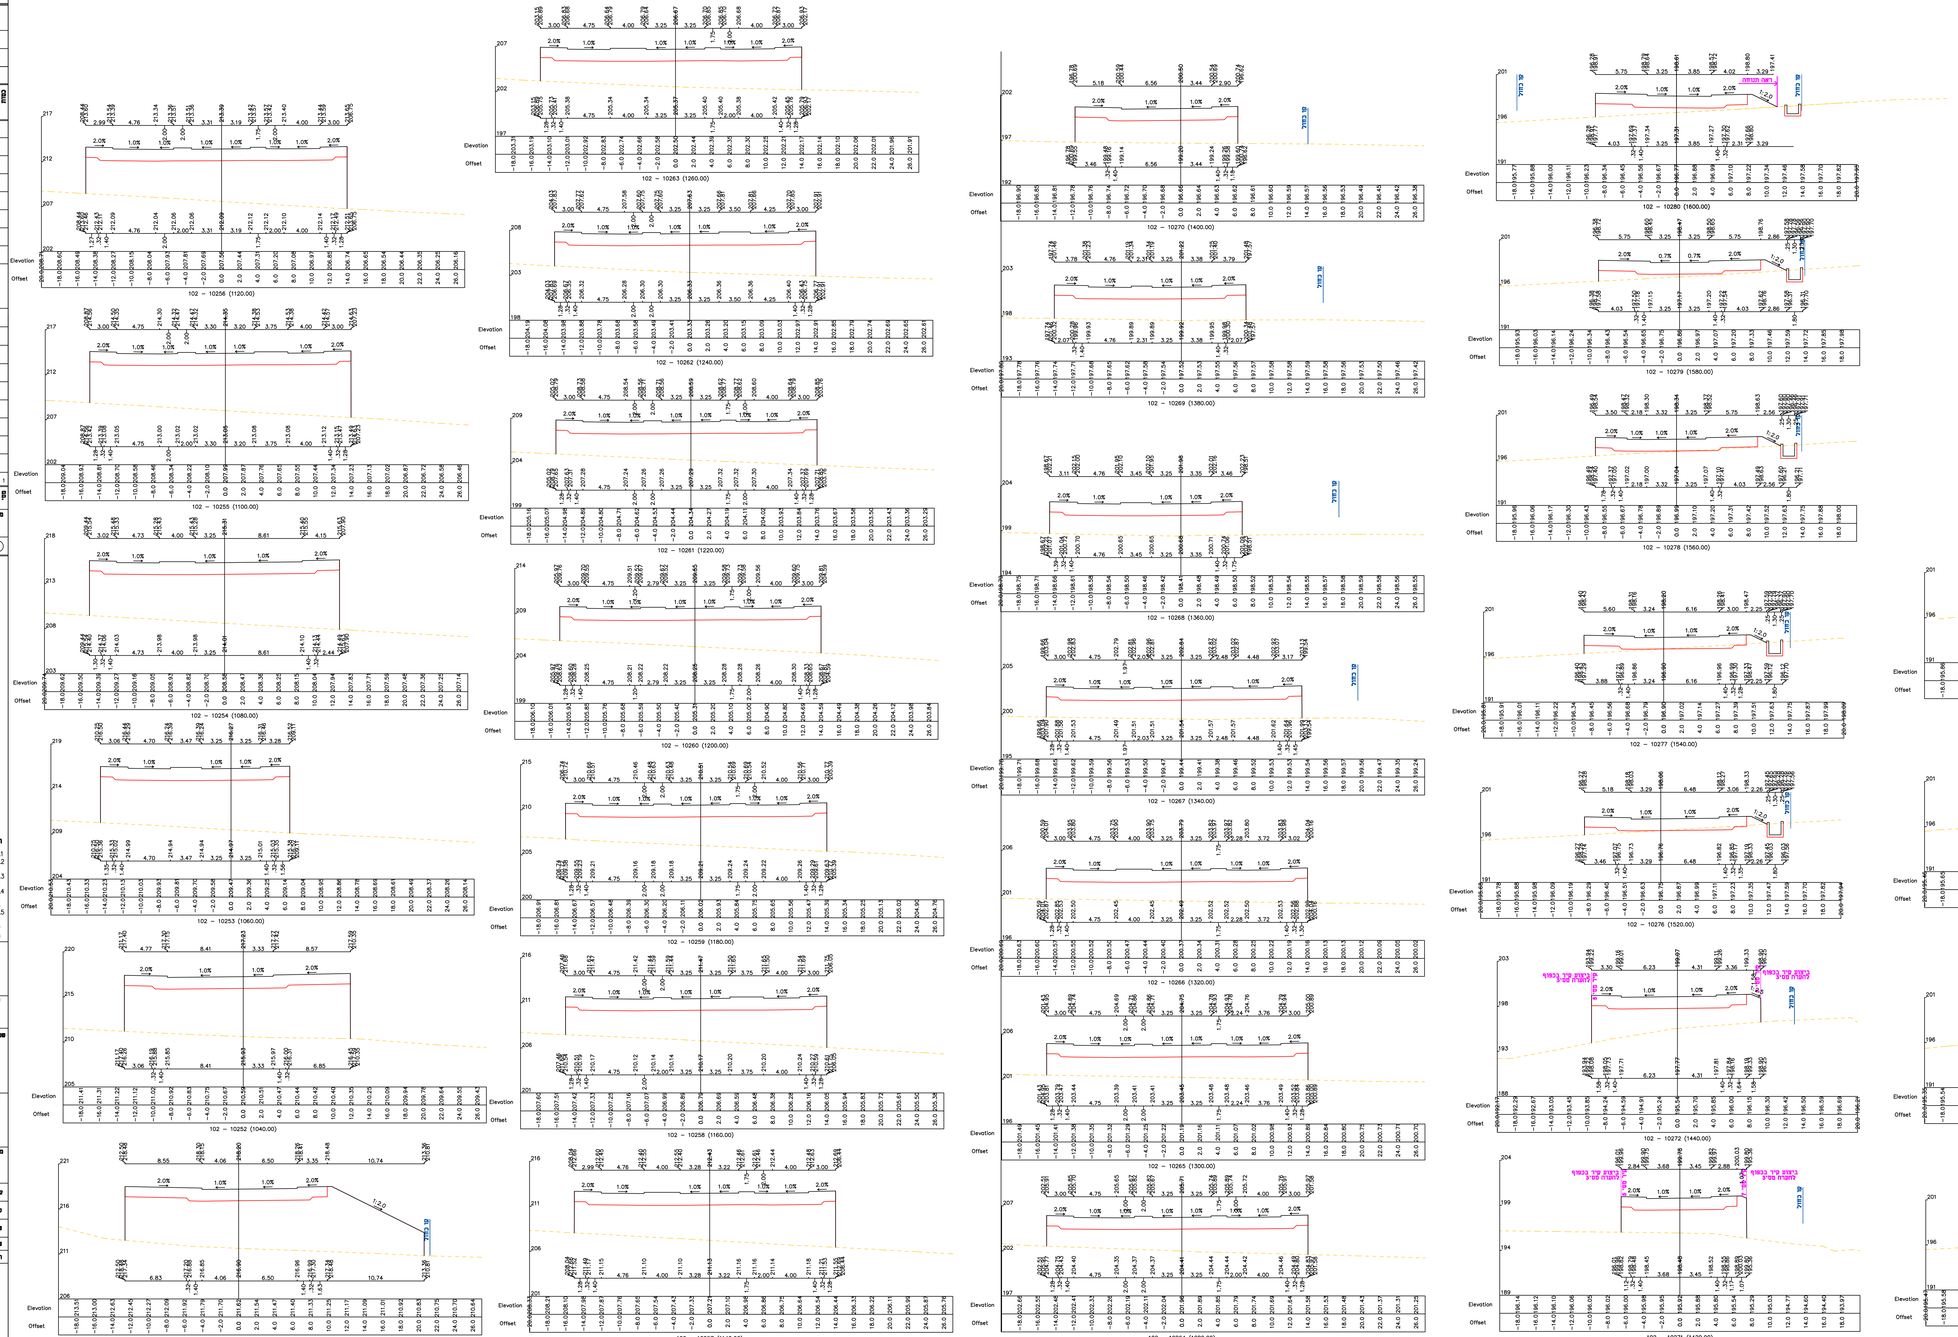
מתכנן :
מהוד הנדסה בע"מ
באר שבע, **בית בנק**, יהודה המתמון 4
טל' 08-6288070, 08-6288060 פקס
דואל: mahod@mahod.co.il
נס ציונה, כנו אדק רמת, רח אדק רמת 2
טל' 03-6251188 פקס 03-6251187
דואל: mahodta@mahod.co.il