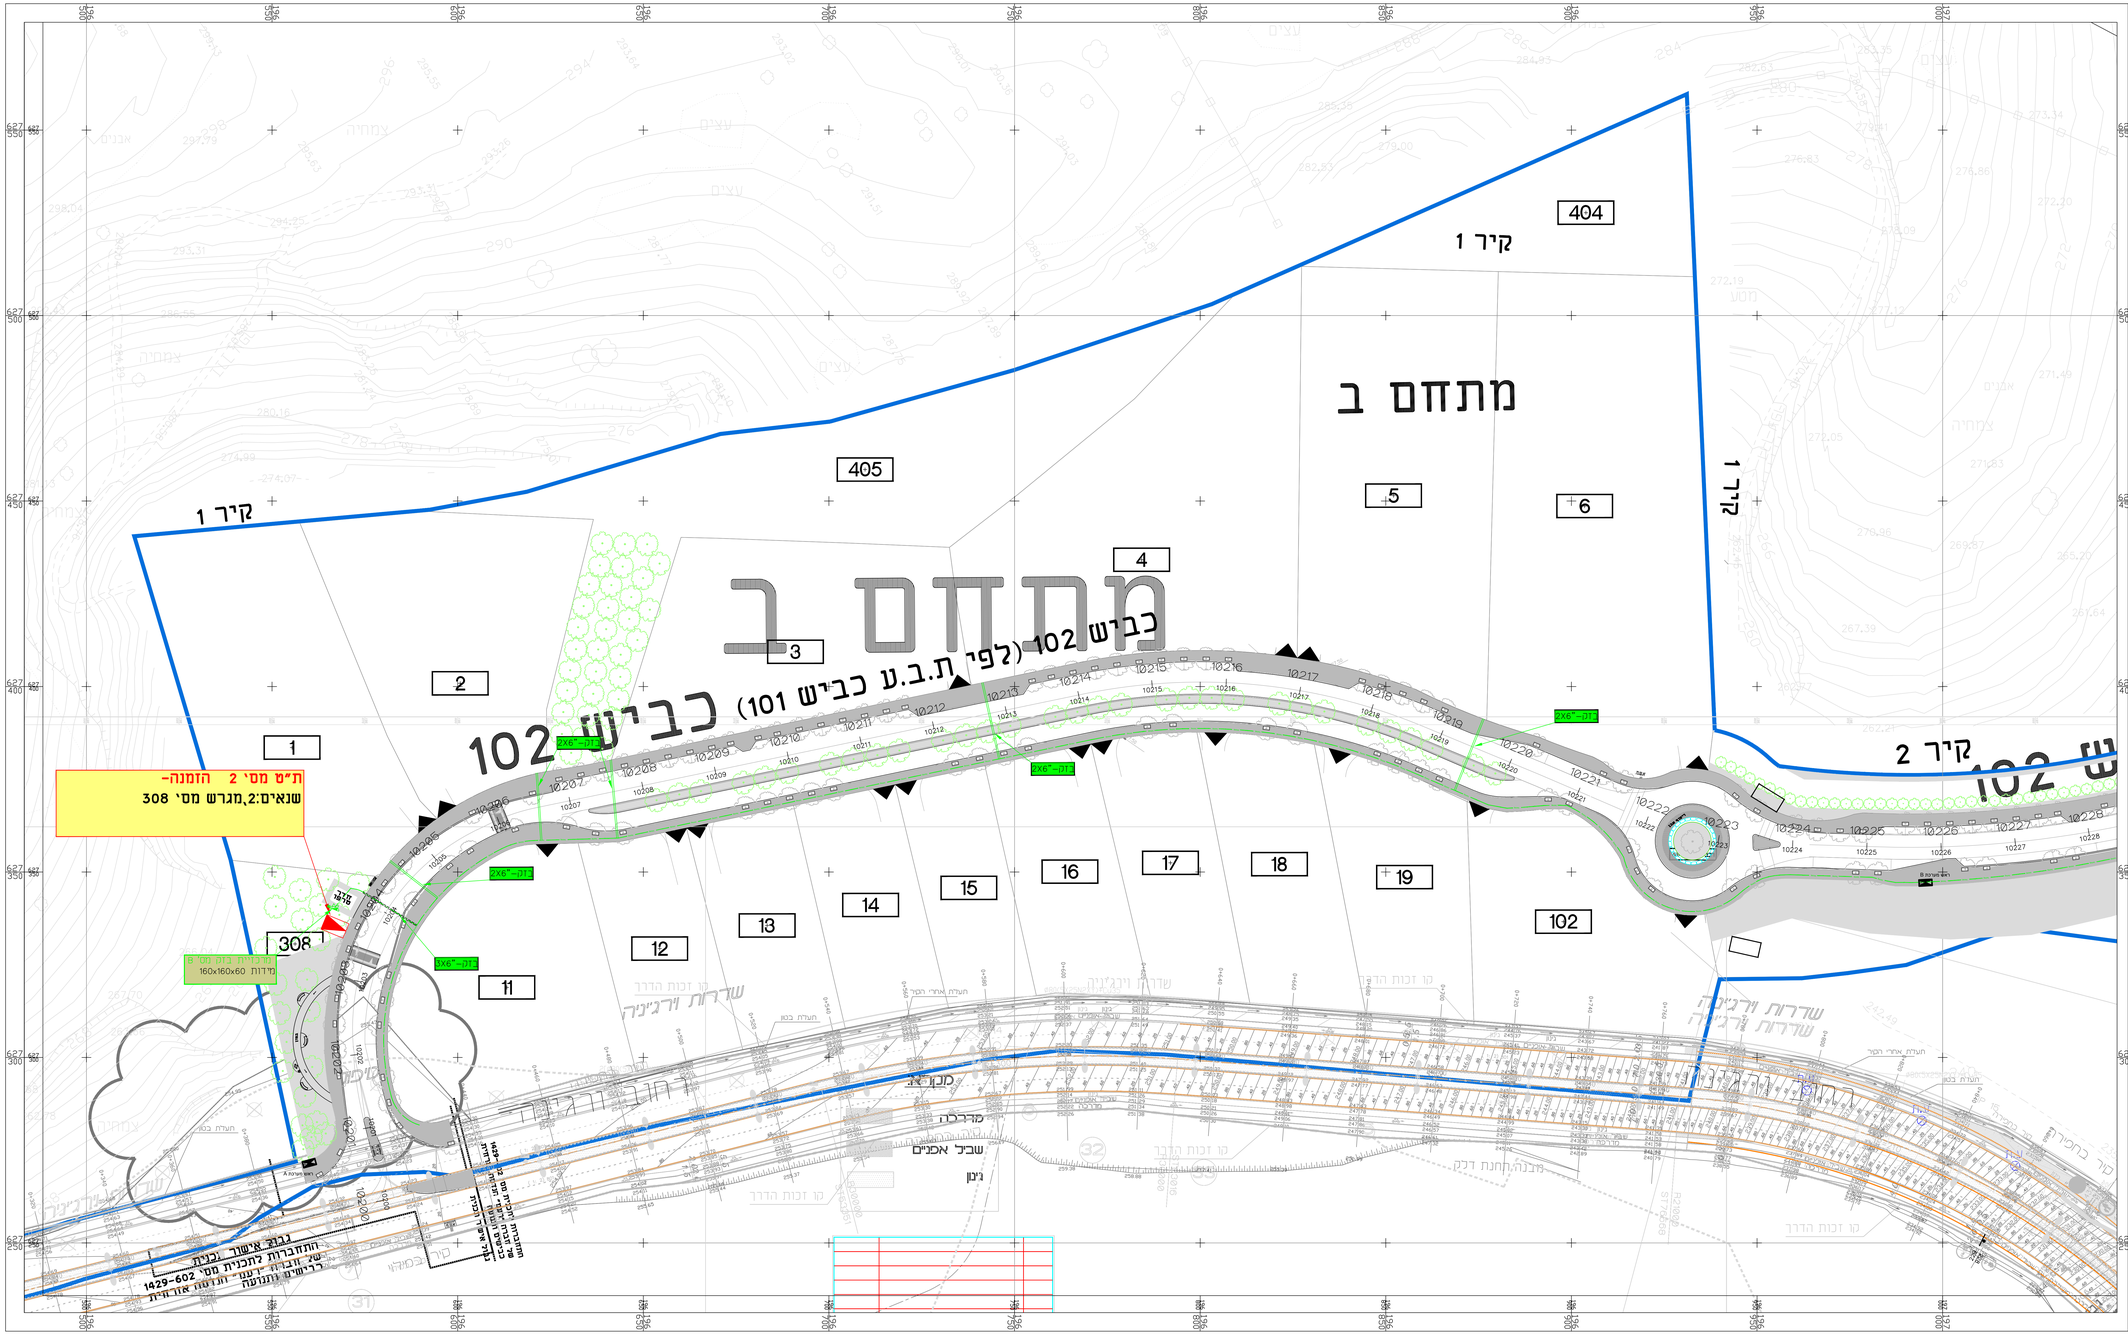

מקרא לתשתיות בזק

- רצועת תקשורת מתוכננת האיכות בחצי בזק
רחב/עומק: ומרחק הרצועה קטליון המבר קריאשון מערכות
- שרוולי בטיחת קטרי עוקפות לכביש, בעומק 6
עבור תשתית חברת בזק הוט או פרטנר.
- אזור תקשורת מאוד במידות 160x160x60 (עומקאורוחבאובוכ)
1A - אזור תקשורת דגם א במידות 8x16x192 סלס (עומקאורוחב)
תחנת טרנספורמציה .

הערות חשובות:

1.תוכנית זו אינה כביצוע אלא לצורך אינפורמציה עבור תיאום מערכות בלבד.
במסגרת המכרז יבוצעו ע"י הקבלן שרוולי חצייה וגומחות בכבד כלא תשתיות אורכיות, אך ורק עפ"י תוכנית החתומה ע"י חח"י ולפי הנחיות המפקח בכבד

2.מיקום פילרי רשת של חח"י אינו סופי וכן אין לבצע את הגומחות כפילרי רשת לפי תוכנית זאת.
באחריות הקבלן לגשת לחח"י לקבל תוכניות ת.ב וכבצע את הגומחות כפילרי הרשת לפי תוכניות של חח"י בכבד או לחילופין עפ"י תוכנית של היועץ חשמל החתומה ע"י חב' חשמל.

3.בטרם ביצוע העבודה באחריות הקבלן לפנות ככל הרשויות ובעלי התשתיות כרבות חח"י,בזק הוט וכו' לצורך קבלת אישורים והיתרים בתחום הנדרש, אין לבצע שום עבודה כלא קבלת האישורים הנ"ל.

4.במידה וקיימת תשתית בתחומי העבודה,חובה על על הקבלן לתאם עם בעל התשתית ולבצע לפי ההנחיות שיקבל ובפיקוחו הצמוד בכבד.

מהדורה	תאריך	תפוצה	שם

מס'	תאריך	מהות השינוי	שם

עדכונים

☐ לעיון ☐ לאישור ■ למכרז ☐ לביצוע ☐ AS MADE

אינג' י.אהרוני הנדסת חשמל בע"מ
רח' יהודה הנחמוס 4, ב"ש
טל: 08-6238774
פקס: 08-6238776
revital@y-aharoni.co.il

עורך: שלומי
שרטט: שלומי
אישור: יוסי
קנ"מ: 1:500
מהדורה: 0

המזמין : מנהל הנדסה בעיר

פרויקט : אזור תעשייה ישעי בית שמש

תוכנית : תשתית בזק

מס' תוכנית	מס' גליון	תאריך עדכון
2020/7936	2-3	09/03/21