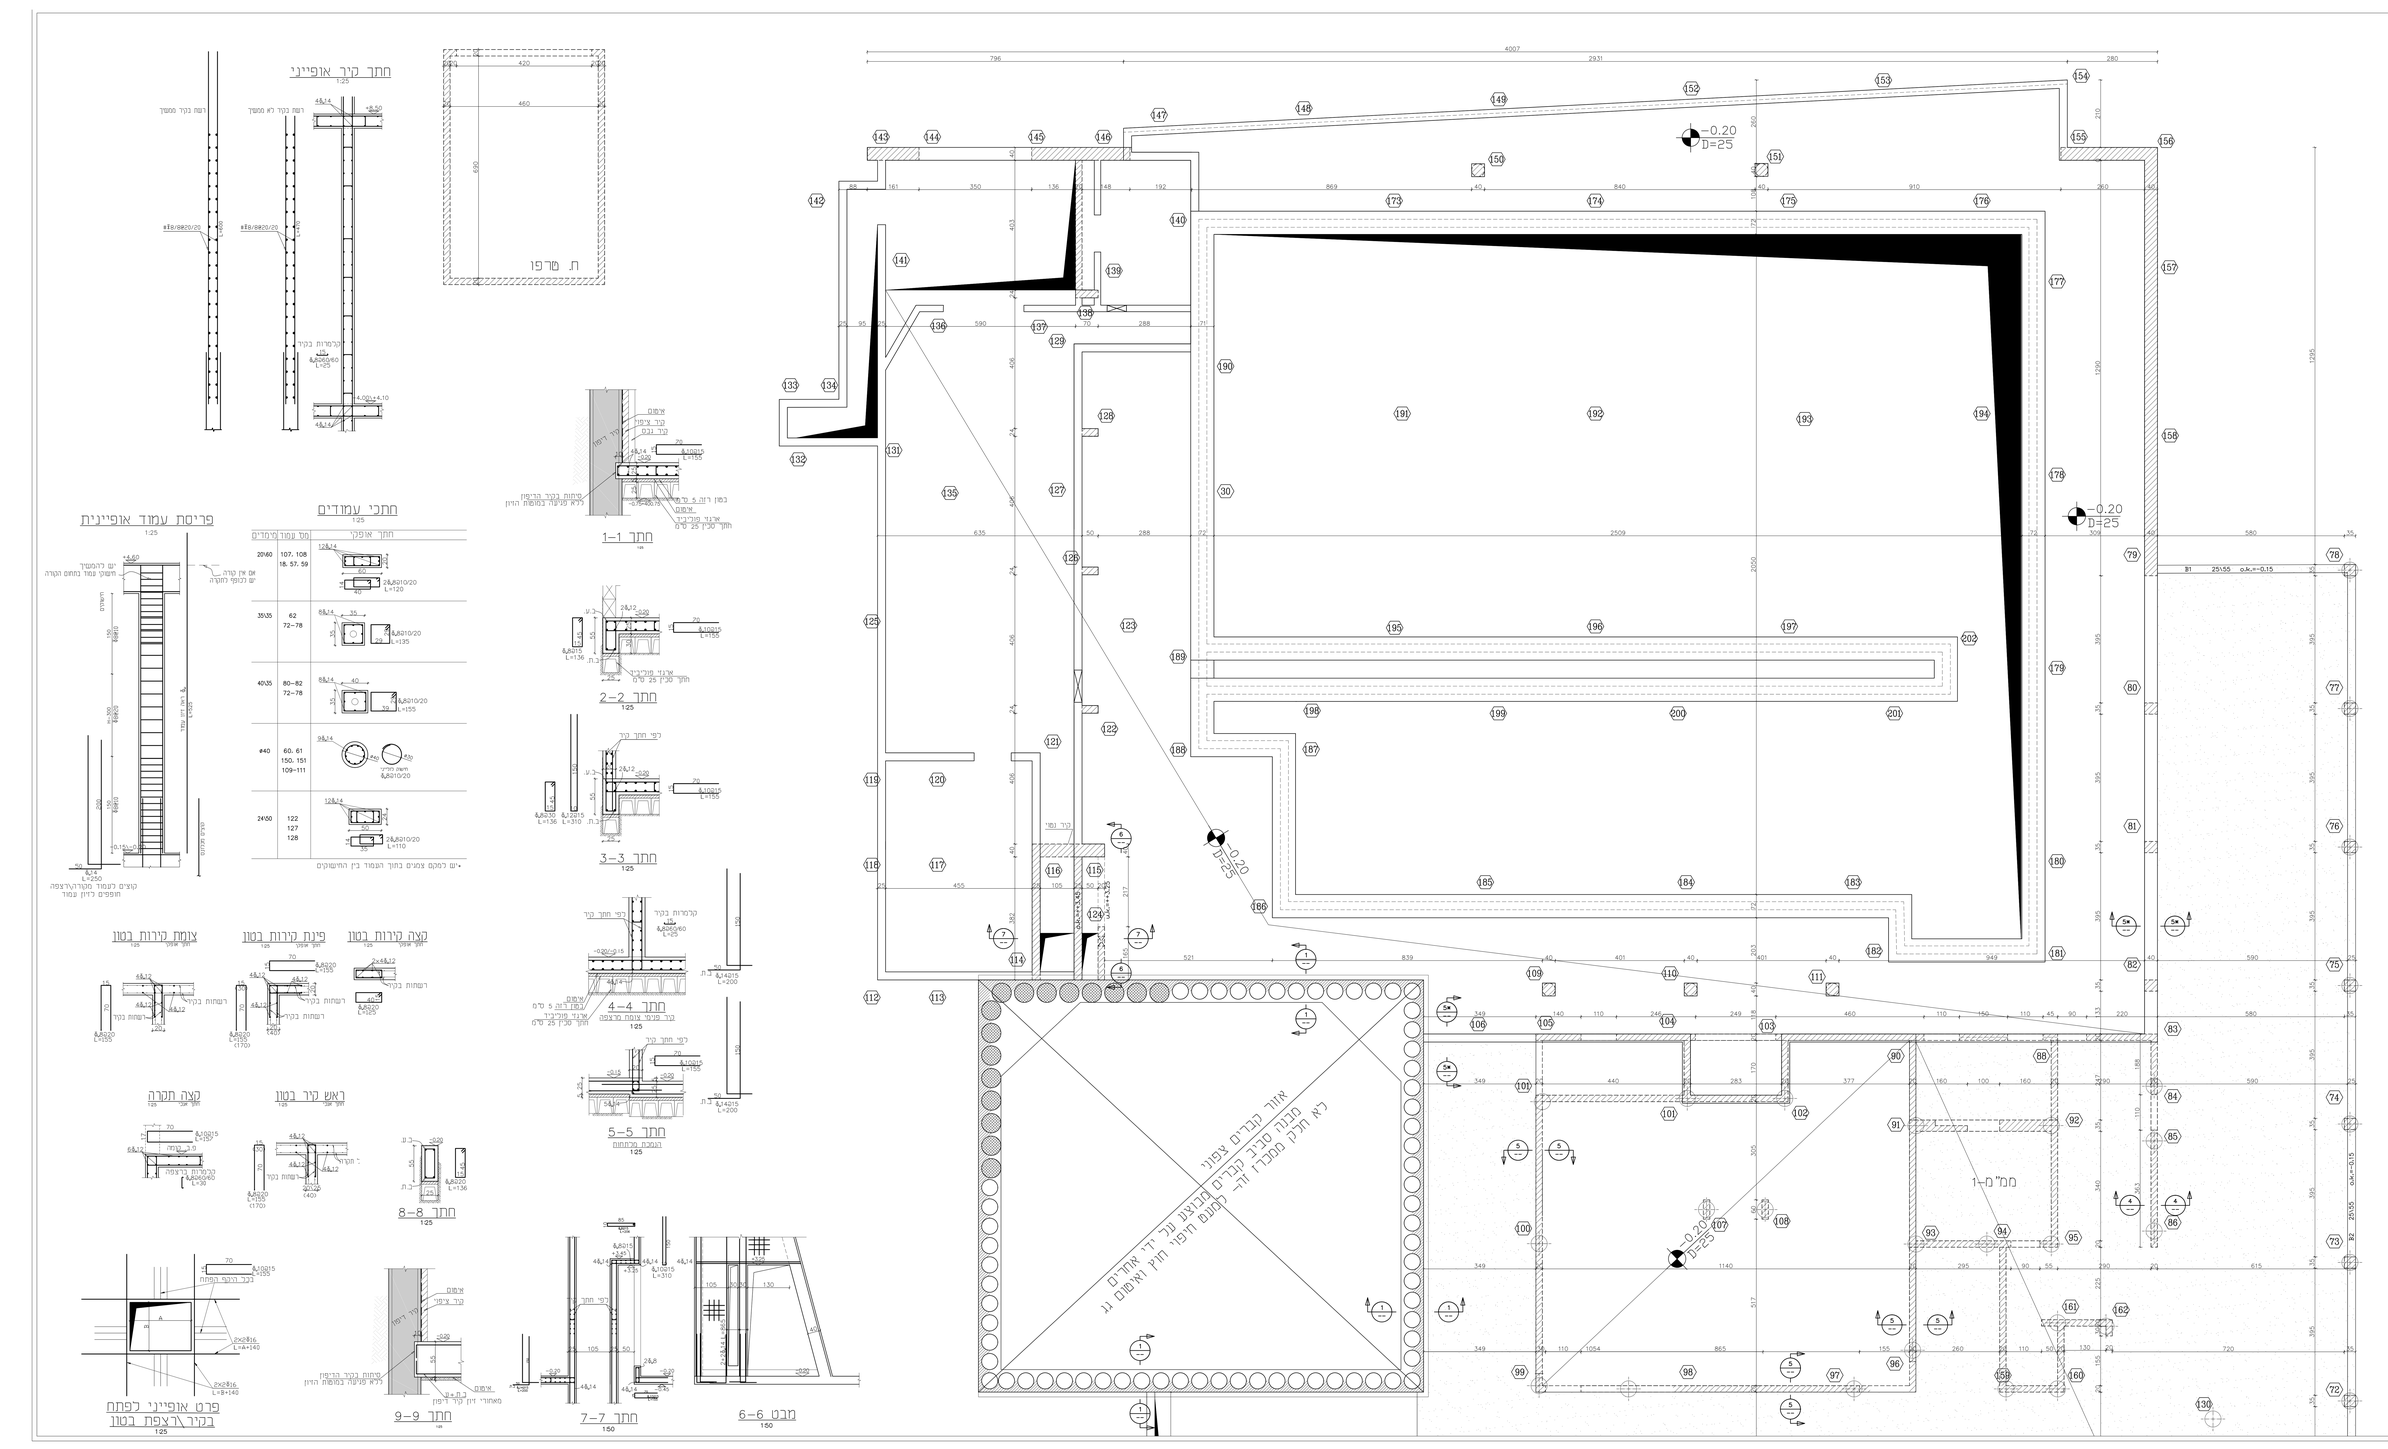

הערות

המבצע אחראי לבדיקת המידות ולהתאמתן במקום. על המבצע לבדוק את כל המידות עוד לפני א' התאמה יש להודיע למחזיקנו לפני הביצוע. אין לקבוע מידות ע"י מדידה בתכנית . אין לבצע כלא החזר בגיר מחאים ותקף ראש על פי תכנית שאינה מסומנת כתכנית לביצוע.

* יש לבצע את כל העבודות בהתאם לסמרים וכללי הבטיחות
* סוג הבטון ב-40, דרגת חשיפה 3 אלא אם מצוין אחרת
* כיסוי בטון: 3 סמ' מינ' 5 סמ' באלמנטים הבאים בתנאי עם הקרקע אלא אם מצוין אחרת
* יש לקרוא תכנית זו יחד עם תוכניות האדריכל והיועצים וכן עם יתר תכניות הקונסטרוקציה
* יש לזמן את הקונסטרוקטור לפיקוח עליון 48 שעות לפני יציקה

2	2.3.22	לביקורת מקדמת
1	22.2.22	עדכון אזור קברים
0	13.2.21	תכנית לאישור
מס' גרסא	תאריך	תיאור

קנ"מ	1:25
תאריך	2.3.22
REV.	2
DRAWING NAME	מס' גרסא
PROJECT NAME	con-20
שם הפרויקט	מרכז ספורט בית שמש
DRAWING NAME	קונסטרוקציה
שם הציור	רצפת קומת קרקע
	תכנית - חלק 1 (כפולי)

KIRMA&DERY ENGINEERING
קירמה ודרי הנדסה
מהנדסים יועצים
רח' שבזי 39996 תל אביב
office@kirmadery.com 052-4732932
050-9199439