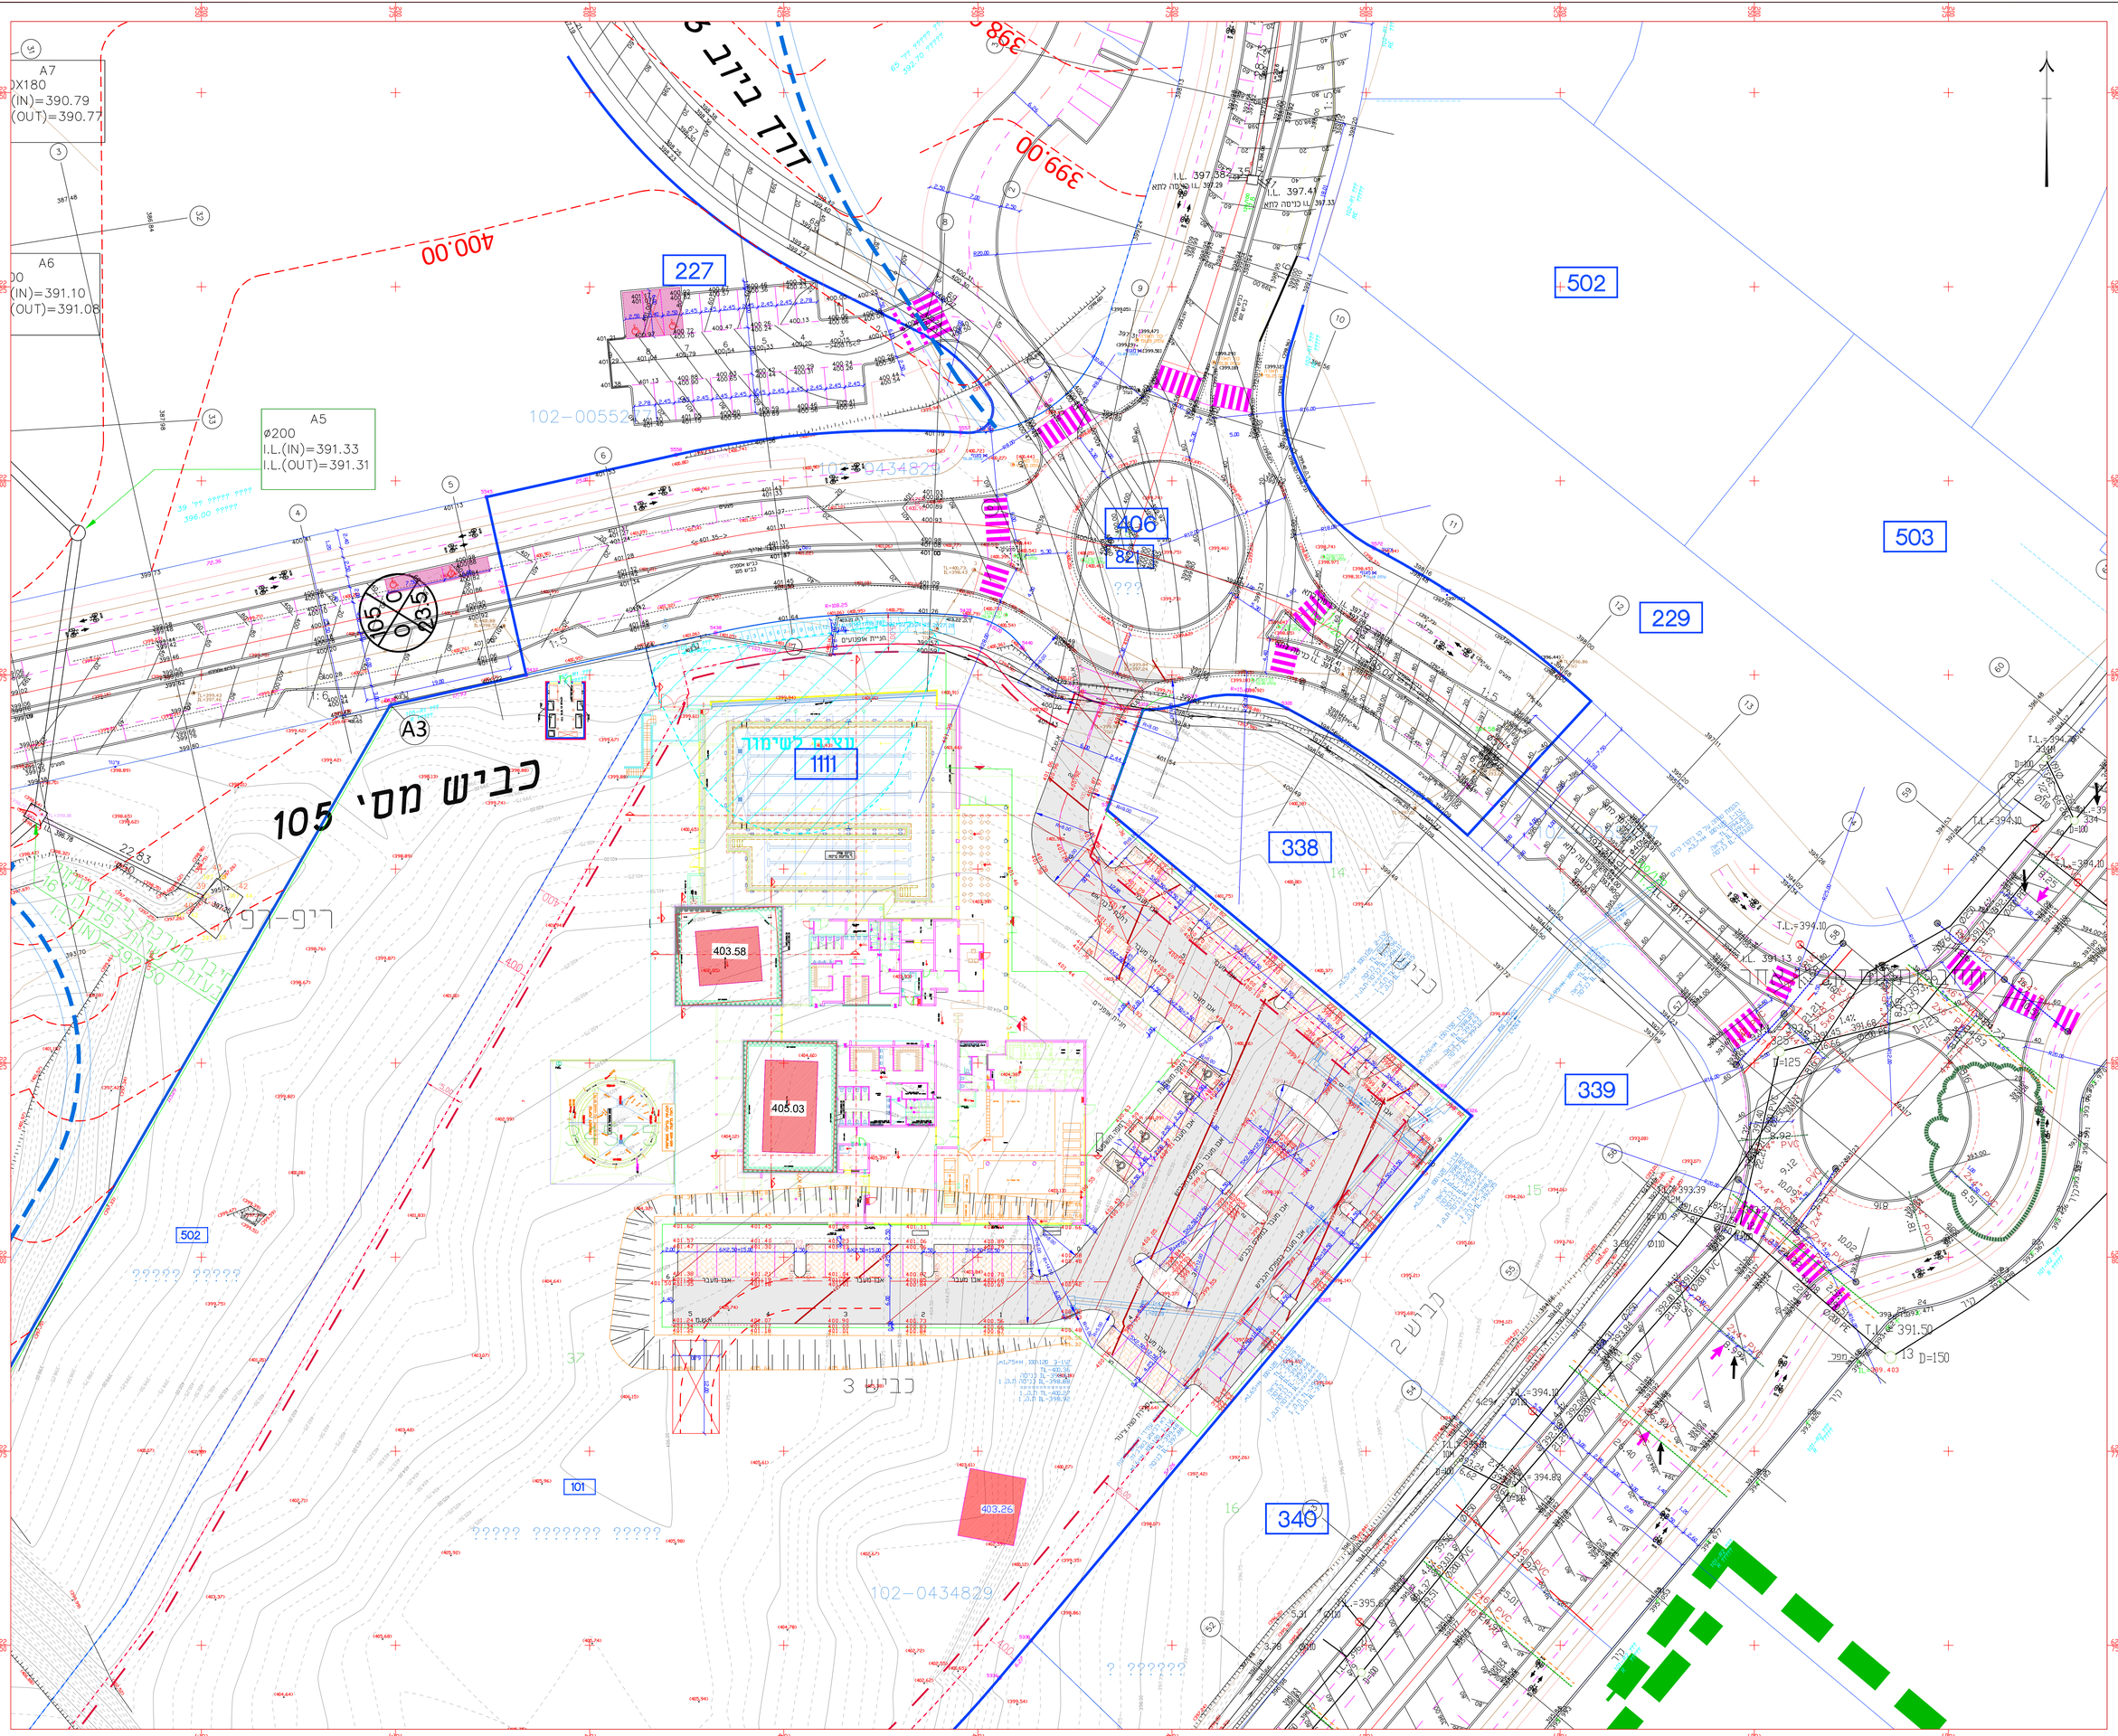

פתח גיליונות :

מקרא :

הערות :

המבצע אחראי לבדיקת המידות
ולהתאמתן במקום
על המבצע לבצע את כל המידות ועל כל
טעות או אי התאמה עליו להודיע למתכנן

מס	שינויים :	תאריך	חתימה
1	עדכון גיאומטריה בפי הבורים וכניני שאיבה	24.10.21	שמעון
2	עדכון מיקום חניה והוזזת חניית נכים	28.10.21	שמעון

לוגו נוסף :

רשימת יועצים :

תפקיד :	שם :	טלפון :
מזמין :	משרד פוגל שהם - משרד גלפז	03-5619253
אדריכל :	משרד פוגל שהם - משרד גלפז	
אדריכל נוף :	רוטשיה זיוון	054-6678818
תנועה :	משרד פרץ-סכע	08-9212608
בטיחות :	משרד פרץ-סכע	08-9212608
מים וביוב :		
מתכנן חשמל :		
הידרולוגיה :		
כיבוי ותכ מבנה :		
יועץ אקוסטי :		
מדידות :		

הזמן עבור :
משרד פוגל שהם - משרד גלפז

שם הפרויקט :
קאנטרי קלאב
בית שמש רובע הי

נושא התכנית :
תכנית גבהים וניקוז
מוצעת

קנה-מידה :	תאריך :	מהדורה :
1:250	24\03\2020	03

מספר תכנית :

מס שטח	סג עבודה	מס פרויקט
01	02	955

תכנון : שמעון פרץ בטר : מאיר סכע

שם קובץ :
D:\betshmesh\bereha\dwg\v-gova.dwg

מס תוה :	מכון התקנים :	מידות הגיליון :	שטח גיליון בבודד :
		120×90	1.08

לקוח	מאשר	מסכן	לבקע	הערה בתאריך :	עדכון אחרון :
		V			14/12/21

פרץ-סכע
הנדסה אזרחית בע"מ.
סכע התכנון המיטבי
כתובת : עמק בכא מעבר 19 כרד. 7140278 טלפון : 08-9212608
www.ps-eng.com אתר E-mail: shimon@ps-eng.com
08-9212702 :פקס E-mail: meir@ps-eng.com