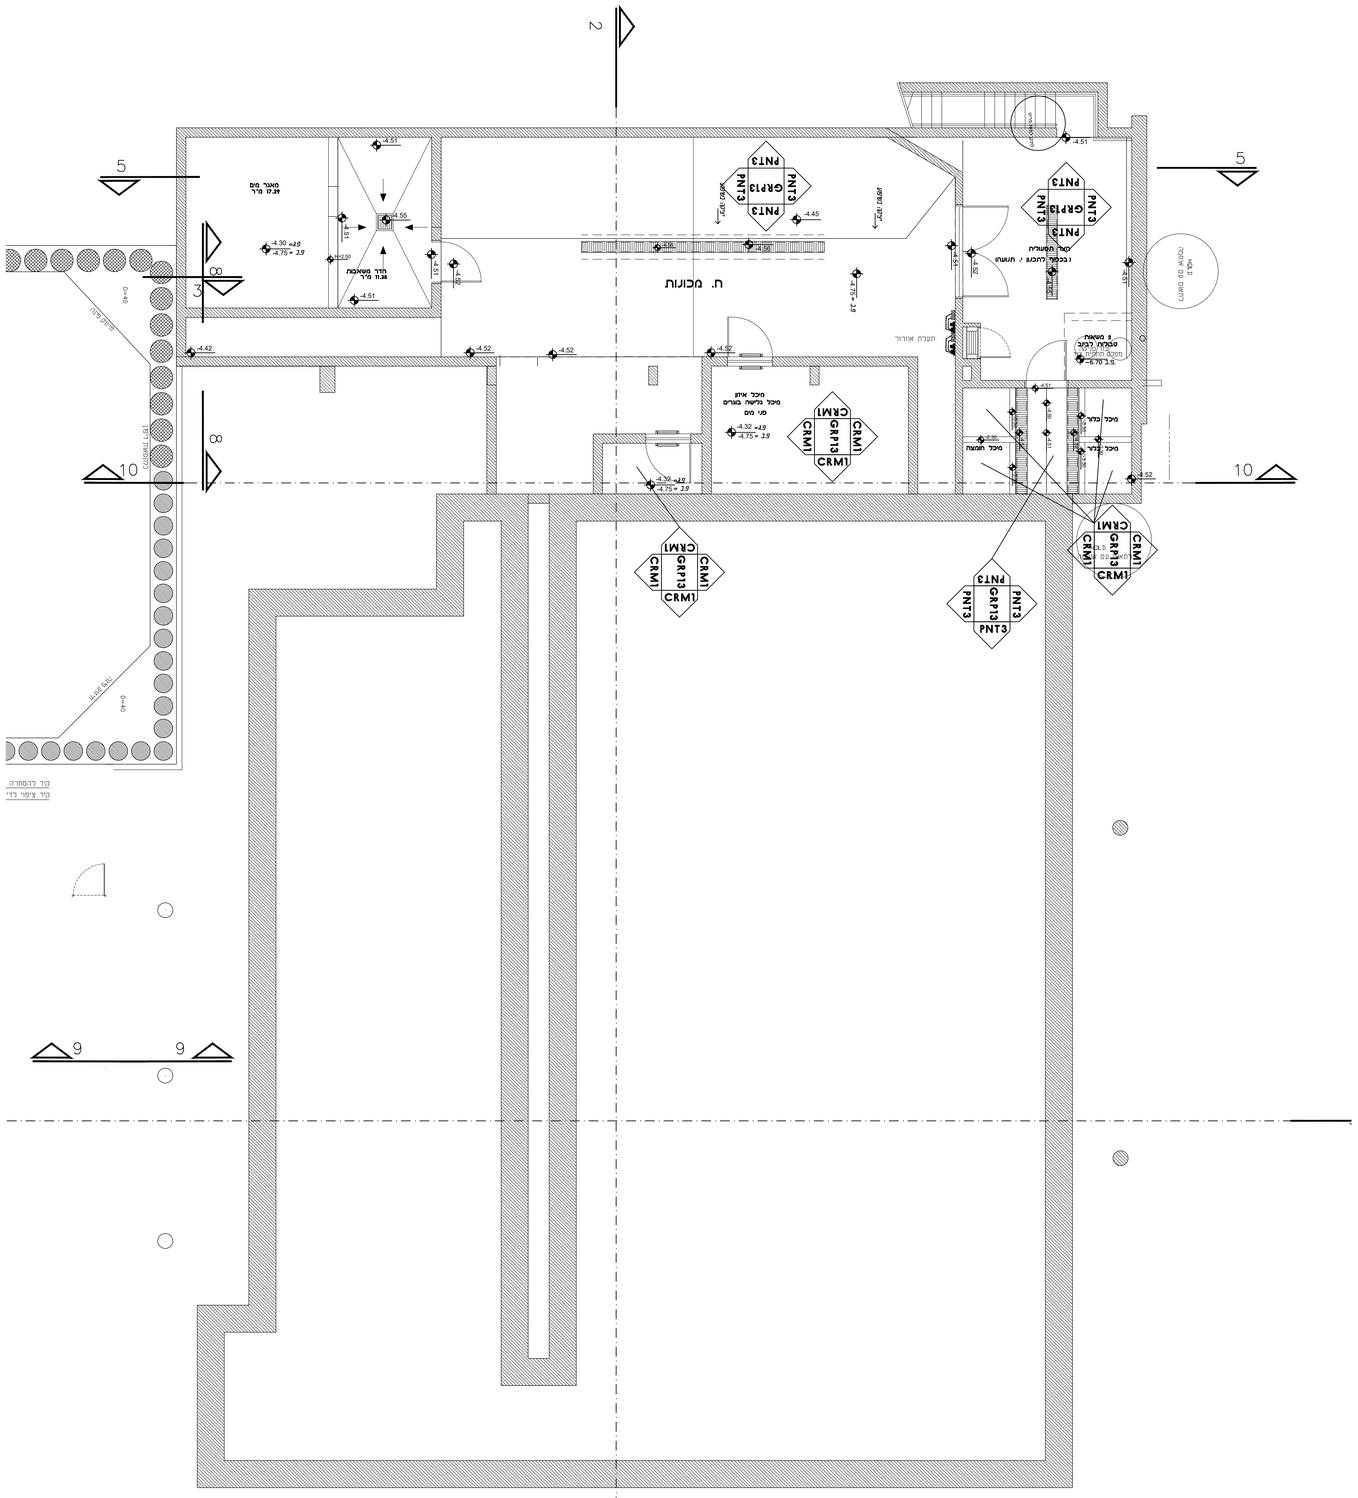

רשימת גמרים עבור קאנטרי בית שמש 05.12.21

יש להקפיד כי כל חיפויי החוץ כוללים בידוד תרמי מסוג פוליאש עובי 4 ס"מ

חומרי בניה עיקריים לרבות חומרי גמר	
CNT	בטון
CMU	בלוקי בטון
YTG	איטונג
GPB	צפוי/ מחיצות מלוחות גבס דיאמונד
GMU	בלוקי גבס
HPL	לוחות דפופים דוגמת תוצ' טרספה
SLG	איטום
ISN	בידוד
TBR	עץ
PLR	טיח
CRM	אריחים/ שיפולי קרמיקה
GRP	אריחים/ שיפולי גרניט פורצלן
TRZ	אריחים/ שיפולי טראצו
PVC	אריחים/ יריעות/ שיפולי PVC
CRP	אריחים/ יריעות/ שיפולי שטיחים
PNT	צבע
ALM	אלומיניום
STN	אבן
CLG	תקרות תותב
HRK	הרקליט
PCT	לוחות פוליקרבונט
דוגמאות:	
בטון	
CNT5	בטון חשוף חזותי, מעטה טפסות – תבניות פלדה נקיות וחדשות כולל סרגלי חלוקה לפי תוכנית. סוג בטון לפי מפרט לבטון חשוף חזותי.
טיח פנים	
PLR1	טיח רב תכליתי תרמוקיר עובי 3-20 מ"מ יד אחת ועד 33 מ"מ שתי ידיים. כמות ידיים לאישור המנהל ו/ או האדריכל. גמר שליכט סטאן
PLR4	טיח ממ"מ 3-20 מ"מ יד אחת ועד 33 מ"מ שתי ידיים. כמות ידיים לאישור המנהל ו/ או האדריכל. הכל לפי תקן ישראלי
טיח חוץ	
PLR11	רגיל שלוש שכבות, סרגל 2 כיוונים, שכבת גמר על בסיס צמנט לבן
ריצוף וחפוי פנים וחוץ	
GRP1	אריחי קרמיקה 30/60 N.S רמה C של ROSA GRES דגם TAO גוון לבחירת האדריכל מיובא ע"י חרש או ש"ע
GRP2	אריחי קרמיקה של גרניסר סדרה ג. מורנטה או ג. אמלפי גוון לבחירת האדריכל 30/30 R11 מיובא ע"י חרש או ש"ע
GRP3	אריחי קרמיקה של גרניסר סדרה ג. מורנטה או ג. אמלפי גוון לבחירת האדריכל 60/60 R10 מיובא ע"י חרש או ש"ע
GPR7	אריחי קרמיקה 30/30 N.S רמה C של ROSA GRES דגם TAO גוון לבחירת האדריכל מיובא ע"י חרש או ש"ע
GRP8	אריחי קרמיקה 30/30 R11 12 מ"מ POMPEI STAR גוון לבחירת האדריכל מיובא ע"י חרש או ש"ע תואם רצפת מטבח באישור משרד הבריאות
GRP11	אריחי גרניט פורצלן 30X30 ס"מ, דגם STOP, סדרת EASYWAY, חב' MIRAGE, ספק אלוני או ש"ע
GRP12	אריחי גרניט פורצלן 30X30 ס"מ, דגם GO, סדרת EASYWAY, חב' MIRAGE, ספק אלוני או ש"ע
GRP13	אריחי גרניט פורצלן סוג ב' מסוג HEAVY DUTY מינימום 10 מ"מ
CRM1	חיפוי קיר עד גובה 2.00 מ' ורצפת בור איזון, אריחי קרמיקה 20/20 גרניסר סטאן לבן GRW saten מיובא ע"י חרש או ש"ע
CRM3	אריחים 30/90 בצבע לבן מק"ט ס.טג מיובא ע"י חרש או ש"ע
CRM4	אריחים עם או בלי פאזה 10/30 של ויטרה מיובא ע"י חרש או ש"ע
CRM5	פסיפס זכוכית דגם 9286-350 מיובא ע"י אלוני או ש"ע
PVC1	מיובא ע"י גומטכניקה TEMPO בדוגמת פרקט מדגם PVC או ש"ע גוון לבחירת האדריכל
PVC2	אריחי גומי של חברת רבריק,בעובי 30 מ"מ ,בגודל 100X100 ס"מ. חיבור ע"י פינים נסתרים או בחיבור פאזל.
AKR1	אבן משתלבת במידות 20X20 ס"מ, בעובי 7 ס"מ של אקרשטיין או ש"ע
צבע פנים	
PNT2	מערכת צבע אקרילי, דוגמת נירוקריל ..., תוצ' נירלט
PNT3	צבע סופרקריל על גבי גמר בטון גוון לבחירת האדריכל עם תוסף למניעת עובש
PNT4	צבע סופרקריל על גבי גמר בטון גוון לבחירת האדריכל
צבע חוץ	
PNT11	צבע סופרקריל לשימוש חיצוני תוצרת טמבור
אבן	
STN1	אבן חברון 4 ס"מ בשלח 3 ס"מ ברום כולל שיפולים, כולל סיתות פס התראה ומילוי בקרבורנדום מיובא ע"י שיש מומו 03-5441416
STN3	אבן בריזיית במידות 30 ס"מ ארך חופשי בעובי 4 ס"מ בגמר מוטבה,מיובא ע"י שיש מומו-03-5441416 .
STN4	אבן בריזיית בעובי 4 ס"מ במידות 30 ס"מ ארך חופשי,בגמר מוסמס,בשילוב אבן בריזיית בעובי 4 ס"מ במידות 15-30ס"מ ארך חופשי,בגמר תלתיש,מיובא ע"י שיש מומו-03-5441416 .
תקרות תותב פנים	
CLG1	קבועה, מלוחות גבס רגילים, בעובי 12.5 מ"מ כולל פרופילי ניתוק לפי פרט
CLG2	פריקה, מאריחים מינרליים, במידות 60/60 ס"מ, דוגמת ECOPHON, ספק יהודה יבוא יצו או ש"ע כולל פרופילי ניתוק L+Z
CLG3	מרחפת כדוגמת MATRIX ספק יהודה יבוא יצוא או ש"ע
CLG4	קבוע , מלוחות גבס ירוק 12.5 מ"מ כולל פרופילי ניתוק L+Z
CLG5	תקרת מגשים אלומניום 30 ס"מ צבועים בתנור בגוון לבחירת האדריכל, כולל פרופילי ניתוק L+Z
CLG6	תקרת צמנטבורד 12 מ"מ כולל פרופילי ניתוק L+Z
CLG7	תקרת הרקליט לתאום
CLG8	בריסול - תקרות נמתחות - יריעת מתיחה בעלות תו תקן אש , ויניל פי.וי סי נמתחת. סוג וגוון לבחירת האדריכל, רוחב היריעות יהיה בין 150 ס"מ לבין 325 ס"מ ובאורך בלתי מוגבל. עובי יריעת נמתחת יהיה כ- 0.2 מ"מ. משקל היריעה -200 גרם למ"ר. שימוש בפרופיל קצה נסתרים מאלומיניום. ההתקנה לפי הוראות יצרן. בעלות תו תקן אש ישראלי 5093 ותקן אש M1 אירופאי. יבואן / ספק - סקייטק , עדנים 16 מיקוד 4592500. טלפון 09-7402690 , פקס 09-7402559
חיפוי	
HPL1	לוחות HPL בהדבקה אחורית סמויה במידות 130/420 ס"מ,גוון לבחירת האדריכל,מיובא ע"י NSG או ש"ע.
HPL2	לוחות HPL כדוגמאת HPL1 מותאמות לחיפוי חוץ (בתוספת בידוד תרמי).
ALU1	חיפוי אלומיניום צבוע עובי 2 מ"מ
HRK1	לוחות הרקליט כולל קונסטרוקציה מתאימה, גוון לבחירת האדריכל, מיובא ע"י יהודה יבוא יצוא או ש"ע.
BRK1	בריקים לתאום עם האדריכל
ציפוי/מחיצות מלוחות דיאמונד	
GPB1	קיר ו/חיפוי בלוחות דיאמונד רגיל 1.2 ס"מ כולל קונסטרוקציה נושאת
GPB2	קיר וחיפוי בלוחות דיאמונד ש"ע לגבס אדום 1.2 ס"מ כולל קונסטרוקציה נושאת
GPB3	חיפוי בלוחות דיאמונד ש"ע לגבס ירוק 1.2 ס"מ כולל קונסטרוקציה נושאת
מראות	
mir1	מראות חדר כושר גובה 20 ס"מ מהריצפה בגובה 1.80 מ', 5 מ"מ קריסטל סוג א' ללא פגמים.
	תמיכות מאחורי המראה בצפיפות של 6 תמיכות למ"ר.
	מסופק ע"י חברת "הראי" טלפון:03-6825514 או ש"ע
mir2	מראות חדרי רחצה/ מלתחות 5 מ"מ קריסטל סוג א' ללא פגמים
	מידות המראה 60/100 כולל תמיכות מאחורי המראות
	מסופק ע"י חברת "הראי" טלפון:03-6825514 או ש"ע

על המבצע לבדוק את המידות ולהודיע למתכנן על כל טעות, סטיה, סתירה או אי התאמה בטרם המשך בעבודתם. המתכנן הינו הבעלים הבלעדי של תוכנית זו ושל זכויות היוצרים בה.
אין לעשות שימוש בתוכנית זו וברעיונות הגלומים בה, ללא אישור מראש ובכתב של המתכנן.

תאריך	תפוצה
07.12.21	

תאריך	
07.12.21	פתיחת גליון

מפתח גליונות

מקרא

חיפוי

PLR1	טיח
PLR4	טיח ממסמס
PLR1+PNT2	טיח+צבע ופנקס
PLR11	טיח+אלכס בצבעוני
PNT3	צבע על מסי בטון
CRM1	חיפוי קרמיקה עד גובה 200 סמ
CRM3	חיפוי קרמיקה עד החצרה
CRM4	קרמיקה - בריכים
CRM5	מוסיקה - חיפוי כיר
BRK1	חיפוי בריכים בפוזנה
HPL1	חיפוי HPL
HPL2	חיפוי חיצוני HPL
HRK1 + STN3	חיפוי אבן או קרמיקה עד גובה 1.20 סמ קיר הנבנה- חיפוי הרקליט
GRP1 או HRK1	חיפוי הרקליט
PCT	חיפוי פוליקרבונט
GPB1+PNT2	חיפוי גבס דיאמונד
GPB2	חיפוי גבס אדום
GPB1+ PNT2+ CRM3	חיפוי גבס דיאמונד+טיח ובגב+קרמיקה על פרופיל 50×50 ו'חלה
STN4	אבן
MIR1	מראות חדר כושר
MIR2	מראות מלתחות
MIR3	מראה לבנים לפי יציע נגישות

ריצוף

GRP1	
GRP13	
GRP3	
GRP7	
GRP8	
GRP11	
GRP12	
AKR1	
PVC1	
PVC2	

קירות

פירוק בטון	
פירוק בלוק	
פירוק גבס	
פירוק אם	

אין לעבוד לפי תכנית זו כלא היתר בניה תואם בתוקף

מפלס 0.00± בניין = 401.50

1. יש לקרוא תכנית זו עם תכנית אינסטלציה, מ"א חשמל וקונסטרוקציה
2. יש להתקין גליאי עשן וספרינקלרים לפי תקן
3. ביצוע הבריכות יעשה ע"פ תוכניות ופרטי בריכות ראה גליון 600,601,602
4. בריכות: סימון המפלסים המופיעים בסוגריים מתייחסים לעומק הבריכות מפני המים
5. מפלס מים (±0.00) בריכה ראשית+לימודית= 401.81 ±0.00 בניין=
6. מפלס מים (±0.00) בריכת פעוטות= לתאום

±0.00=401.50

היזם

עיריית בית שמש

פרוייקט

קאנטרי בית שמש
תכנית שינויים

לעיון	■	לאישור	■
למכרז	■	לביצוע	□
תאריך	07.12.21	מהדורה	1
א. אחראי	אאאא	שם קובץ	BS-N_WORK_P-2 gmarim
בסר	אאאא	גודל גליון	900X900
קנה מידה	1:75		
מס' גליון	800	מס' פרוייקט	501-A

נושא הגליון

תוכנית גמרים קומת מרתף

גבמן אדריכלות והנדסה בע"מ
מיכה 6 ת"א
טלפון: 03-5619253 פקס: 03-5619269
Email: mail@flogel-shoham.co.il
:office@galpaz-arch.com
פוגל א
שהם א