על המבצע לבקר את הסדרות והמידע למתבנן על כל מצגי, סרט, סדרה או אי התאמה בשם המשך מבנדחים. המתבנן חיבו הבצרים ובלעדי אל מתבנית זו ואל זכויות היוצרים בה.
את לשאת כל שימוש בתוכנית זו וביצועיה ואתמים בה, ללא אישור מראש ובכתב של המתכנן.

מס'	תאריך	שינוי
1	5.6.22	הוצאה לדיון
2	11.10.22	שינוי מבנה
3	21.10.22	עדכון מדידה
4	2.12.22	עדכון מדידה
5	10.1.22	עדכון מדידה
6	26.1.22	עדכון מדידה
7		
8		
9		

26.1.22	הוסרה שכבת הגיבעה ל. בשל מפת המדידה (מדידת ל.ר.) בהיקף הפרויקט
10.1.22	הוצאה לפי מיפוי בינה מצוה עדיים נכנר
7.12.21	עדכון חל 1-5 מחיק מרכזי בנוסף לא מלכו מחם מחוץ עדכון קרקע ומקום 1 מחק 2 מחק מבוטלות. מחק מבוטלות
21.10.21	שינוי מרכזי- מחק מחם מ מרכז מחוצ מרכז מחק מבנ בנים
11.10.21	עדכון תיפוח מבנים
5.6.21	פתיחת גיליון
תאריך	

פסחה גרפיות

אין לבצוע רקי תכנית זו רלא היתר בניה תואם בתוקף

מפלס 0.00± בנין = 401.50

1. יש לקרוא תכנית זו עם תכנית אינסטלציה, מ"א ותשתיל ופנטרוסעיה
2. יש להתקין בליאו עשוי וסטרינקלרים לכי תקן
3. במעמד הבריכות יישאה עים תוכנית ופרטי בריכות. רצת בקיון 600,601,602
4. בריכות: סיפוי המפלסים המסומנים בסוגריים מתיחסים לעמק הבריכות מסי תמים
5. מפלס מים (±0.00) בריכה ראשית-לימודית: +0.01 בקיר: 401.61
6. מפלס מים (±0.00) בריכת סטמוה:

±0.00=401.50

רחוב
עריית בית שמש

פרויקט
קאנטרי בית שמש
תכנית שעונים

לעיון	לאישור	תאריך	סדרה
למדר	לביצוע	26.1.22	6

שם מבנה	BS-N_WORK_dens
עדכ' גיליון	910X1600
קנה מידה	1:50
מס' גיליון	301
מס' פרויקט	501-A

נושא הגיליון
חזית מזרחית,
חזית מערבית (+חתך 5-5)

נבנה ע"י: אדריכלות
מתכנן שלד: מ.ר. מהנדסים בע"מ
מתכנן מערכות: אינ' אבי אבן-יעקב
Email: avi@ibyaacov.co.il
מתכנן נוף: אדר' אבי אבן-יעקב
Email: avi@ibyaacov.co.il

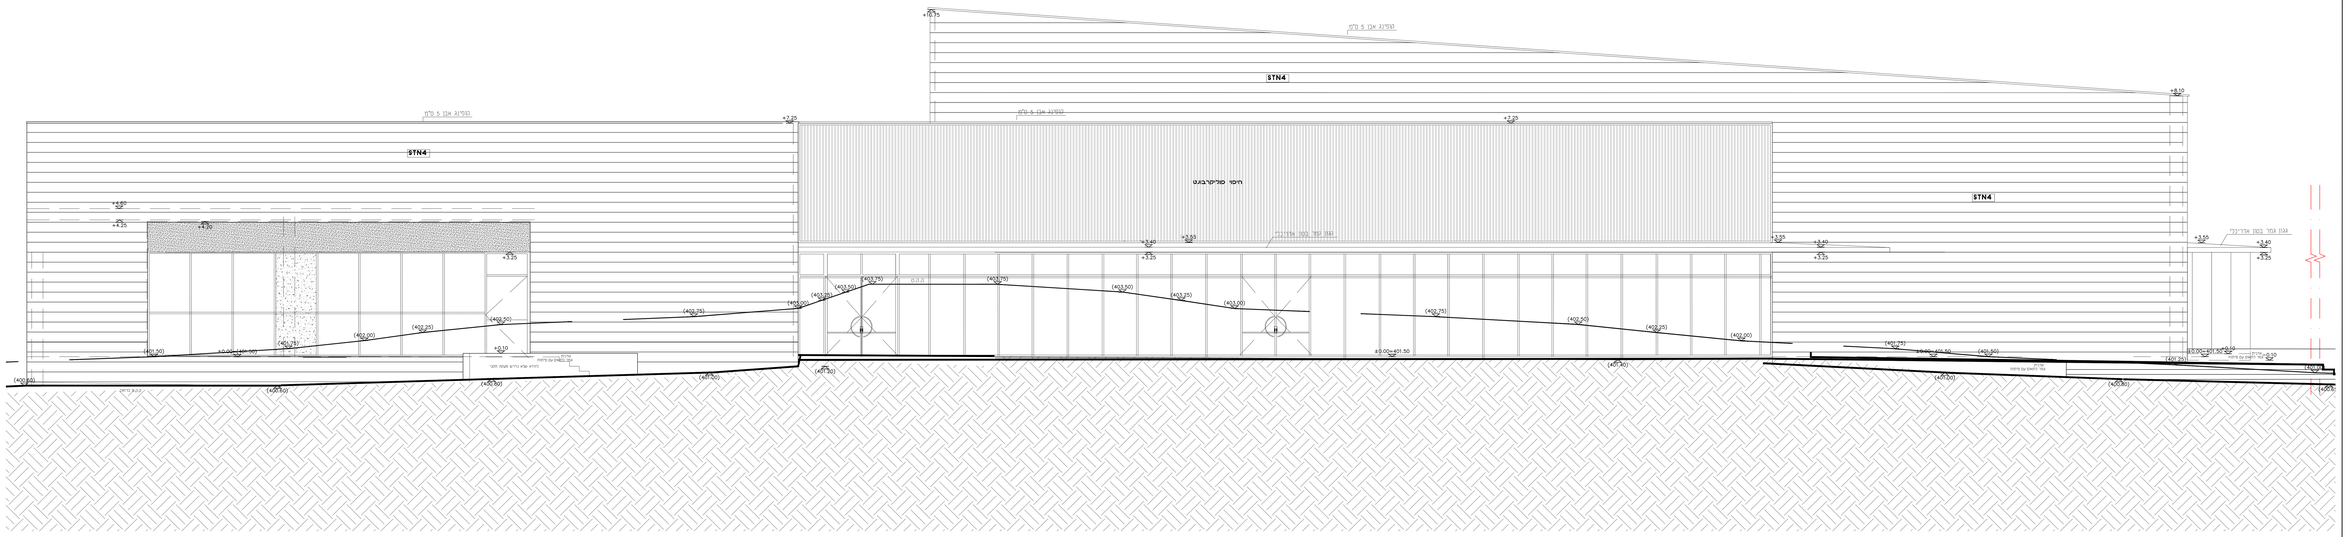

חזית מזרחית

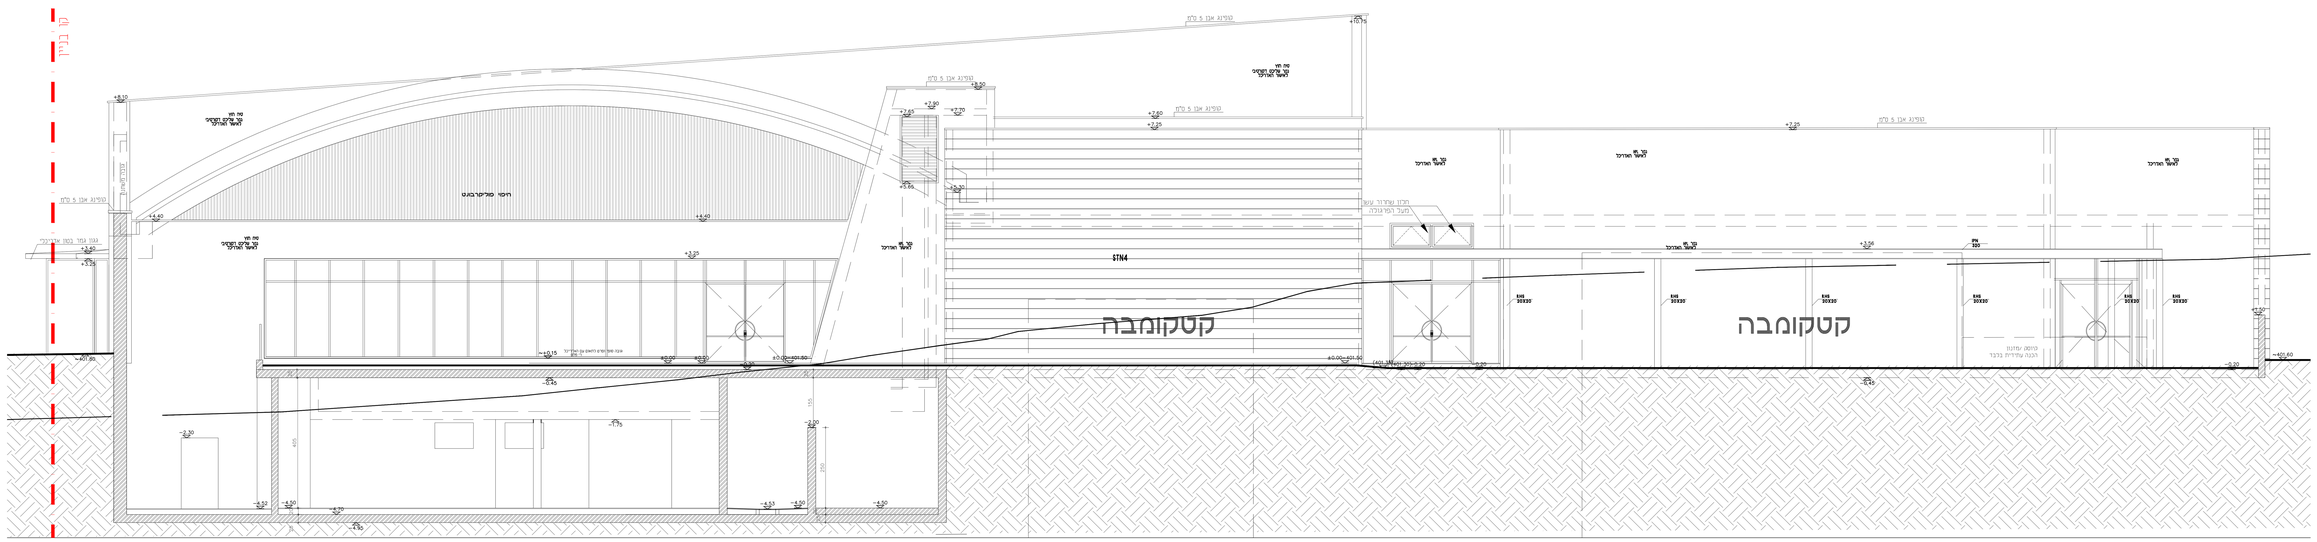

חזית מערבית (+חתך 5-5)