הערה:

נא לשים לב שהמפלסים שבסוגריים, מתייחסים לגובה פני המים. המפלסים ללא סוגריים, מתייחסים ±0.00 בניין

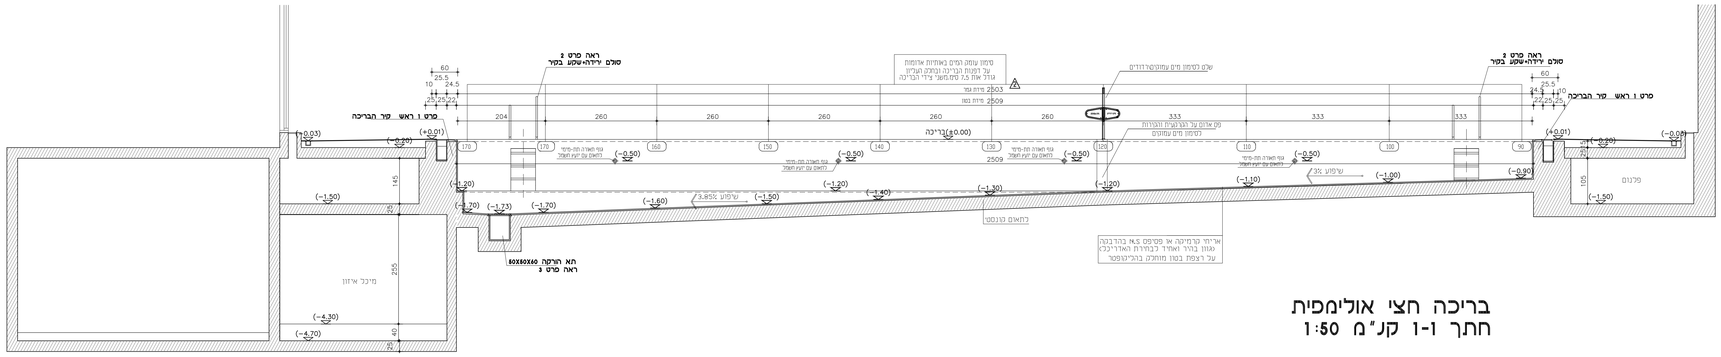

בריכה חצי אולימפית
חתך 1-1 קנ"מ 1:50

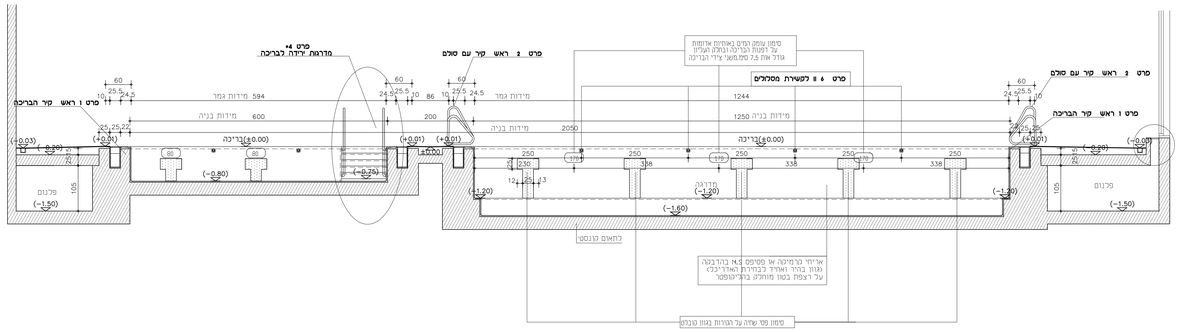

בריכה חצי אולימפית
חתך 2-2 קנ"מ 1:50

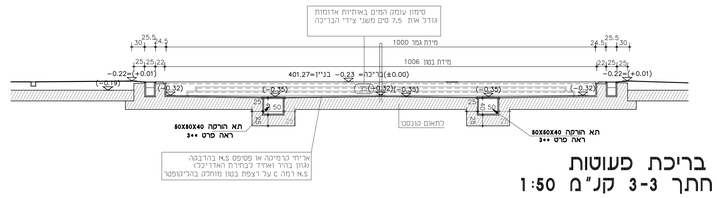

בריכת פעוטות
חתך 3-3 קנ"מ 1:50

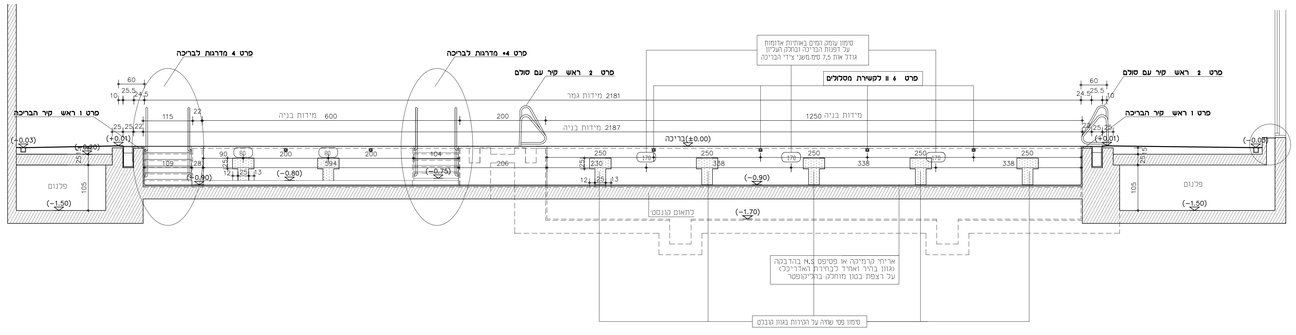

בריכה חצי אולימפית
חתך 3-3 קנ"מ 1:50

בריכת פעוטות
חתך 4-4 קנ"מ 1:50

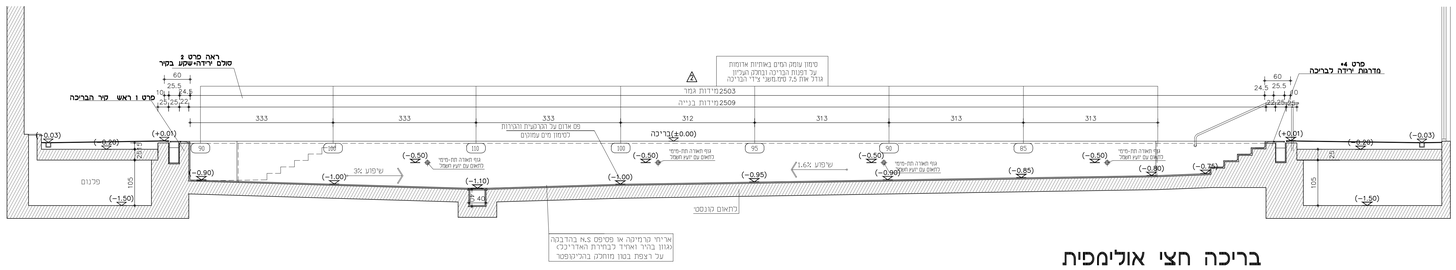

בריכה חצי אולימפית
חתך 4-4 קנ"מ 1:50

על המבצע לבדוק את המידות והנתונים למתכנן על כל פעולה, סטיה, סתירה או אי התאמה בטרם המשך בעבודתו.
המתכנן הינו הבעלים הבלעדי של תוכנית זו ושל זכויות היוצרים בה.
אין לעשות כל שימוש בתוכנית זו ובדיגיטונות הגלומים בה, ללא אישור מראש ובכתב של המתכנן.

תאריך		MILL.CLU	מ.ח.ק	מ.ח.ק.ל	מ.ח.ק.ל.ל	מ.ח.ק.ל.ל	
11.10.21	1	●				●	●	●	●	●	●	●	●	●	●	●										
20.03.22	2	●				●	●	●	●	●	●	●	●	●	●	●										
	3																									
	4																									
תאריך		
11.10.21	1	פתיחת גיליון
		עדכון מפלס תעלת מרצפים
20.03.22	2	עדכון חתכים 1-1 ו 4-4 בגבהות הגדלת בריכה

מפתח גיליונות

הערה:
נא לשים לב
המפלסים שבסוגריים,
מתייחסים לגובה פני המים.
המפלסים ללא סוגריים,
מתייחסים ±0.00 בניין.

מקרא קירות פנים:
קיר "דיאמונד" לאישור האדריכל
קיר בלוקים

אין לעבוד לפי תכנית זו כלא היתר בניה תואם בתוקף

מפלס 0.00± בניין = 401.50

1. יש לקרוא תכנית זו עם תכנית אינסטלציה, מ"א חשמל וקונסטרוקציה
2. יש להתקין גלאי עשן וסכר/נקזרים לפי תקן
3. ביצוע הבריכות יעשה ע"פ תוכניות וסרטי בריכות ראה בליון 600,401,402
4. בריכות: סימון המפלסים המופיעים בסוגריים מתייחסים לעומק הבריכות מסלי המים
5. מפלס מים (±0.00) בריכה ראשית-ליפודית: +0.01 בניין= 401.81
6. מפלס מים (±0.00) בריכת פעוטות- לחאום

±0.00=401.50

הרזם
עיריית בית שמש

פרוייקט
קאנטרי בית שמש
תכנית שיצויים

מהדורה	לעיון	לאישור	תאריך	
2	למכרז	לביצוע	20.03.22	

א. אתרא	שם טבע
NNNN	BS-N_WORK_Pool
בנה	גודל גיליון
NNNN	920x1150
קנה מידה	1:50
מס' גיליון	מס' פרוייקט
601	501-A

נושא הגיליון
חתכי בריכה קנ"מ 1:50

גבמן אדריכלות והנדסה בע"מ
פוגל
שהם
מרכז 6 הי"א
(מיקוד) 03-5619269 פקס: 03-5619253
Email: mail@fogel-shoham.co.il
:office@galpac-arch.com