

קאנטרי בית שמש

רשימת עבודות אלמנטים מתועשים

מהדורת החוב		רמת מהות עדכון		תפוצה		תאריך	
01		פתיחת גיליון למכרז				27.10.20	
02		עדכון כמויות בפריטים: מת 6, מת 9, מת 16				09.11.21	
03		עדכון כמויות בפריטים: מת 6				07.12.21	
04		עדכון כמויות : מת 8 הוספת פריטים: מת 20, מת 21				12.12.21	
הערות לביצוע:				מייב 6 ת"א טלפון: 03-5619235 פקס: 03-5619269 Email: @fogel-shoham.co.il te@galpaz-arch.com גלפז אדריכלות א פוגל והנדסה בע"מ א שה ם			
תוכנית יצור יובא לאישור האדר'							
שם פרויקט:							
קאנטרי בית שמש							
יצר:							
מס' קטלוגי:							
קנ"מ: 1: 50:		גודל גליון: A4					

סטטוס		מייב 6 ת"א טלפון: 03-5619235 פקס: 03-5619269 Email: @fogel-shoham.co.il te@galpaz-arch.com גלפז אדריכלות א פוגל והנדסה בע"מ א שה ם
☒	לעיון	
☒	לאישור	
☒	למכרז	
☐	לביצוע	
שם קובץ: BSwor_k_mtoas		
שם מקר: בית שמש/work/רשימות		
מהדורה:		
4		
תאריך:		
12.12.21		

3 מת 1/1	כמות במפלס +0.00 : 1 קומפלט	תאור: שער כנף חשמלי, משווק ע"י "אותות" או ש"ע
		מיקום: כניסה ראשית למבנה
		מידות: לפי שרטוט



פתיחה:	כנף
משקוף עיוור	
דיגוי:	
מערכת	לפי "אותות" או ש"ע
פרזול:	לפי "אותות" או ש"ע
גמר:	גוון לבחירת האדריכל
הערות:	הקבלן מחויב להגיש תוכניות ביצוע לאישור האדריכל
	כל הפרטים לפי "אותות " או ש"ע

הערות לביצוע:		מיטב 6 ת"א טלפון: 03-5619253 פקס: 03-5619269 Email: mail@fogel-shoham.co.il /office@galpaz-arch.com		גלמן אדריכלות הנדסה בע"מ א שהם		פוגל		סטטוס		מהדורה:	
תוכנית יצור יובאו לאישור האדר'		שם פרויקט: קאנטרי בית שמש		מהות עדכון		תפוצה		לעיון		תאריך:	
01				פתיחת גיליון למכרז		27.10.20		27.10.20			
יצרו:		מס' קטלוגי:						לאישור		תאריך:	
קנ"מ: 1: 50		גודל גליון: A4						למכרז		27.10.20	
								לביצוע		תאריך:	
								שם קובץ: BSwor_k_mtoas		תאריך:	
								שם מקור: בית שמש/work/רשימות		תאריך:	

4 מת 1/1	כמות במפלט 3: +0.00	תאור: מי קר למוסדות
		מיקום: חדר כושר, שרותים הסמוכים לחדר כושר, מסדרון מעבר לבריכה
		מידות:



תאור: מי קר למוסדות דגם cooler משווק ע"י "water store" או ש"ע

גמר: יובא לאישור האדריכל

מהדורה: 1		סטטוס		גלפז אדריכלות מיתב 6 ת"א טלפון: 03-5619253 פקס: 03-5619269 Email: mail@fogel-shoham.co.il /office@galpaz-arch.com		הערות לביצוע:	
תאריך: 27.10.20		נעיון לאישור למכרז כביצוע				תוכנית יצור יובא לאישור האדרי	
						שם פרויקט: קאנטרי בית שמש	
				מהדורה		יצרו:	
		תאריך		תפוצה		מס' קטלוגי:	
		27.10.20		פתיחת גיליון למכרז		01	
						קנ"מ: 1: 50	
						גודל גליון: A4	

5 מת 1/1	כמות במפלט +0.00: 1 יחידה	תאור: משקור מים קרים מפוצל כולל דלפק בעל 4 ברזי שתייה
		מיקום: מעבר לבריכה
		מידות:



תמונה להמחשה בלבד
כמות הברזים והלחצנים לפי הרשום התיאור

תאור : משקור מים קרים מפוצל כולל דלפק בעל 4 ברזי שתייה. משווק ע"י שטראוס מים או ש"ע הכולל מערכת קירור מים

גמר : יובא לאישור האדריכל

הערות לביצוע:		מיטב 6 ת"א טלפון: 03-5619253 פקס: 03-5619269 Email: mail@fogel-shoham.co.il /office@galpaz-arch.com		גלמן אדריכלות והנדסה בע"מ א פוגל	
תוכנית יצור יובאו לאישור האדר'					
שם פרויקט:		מהדורה		תאריך	
קאנטרי בית שמש		01		27.10.20	
יצרו:		פתיחת גיליון למכרז		תפוצה	
מס' קטלוגי:					
קנ"מ: 1: 50				שם קובץ: BSwork_mtoas	
גודל גליון: A4				שם מקרן: בית שמש/work/רשימות	

8 מת 1/1	13+0.00 במפלס	תאור: סבוניה מנירוסטה עם חזית מעוגלת דגם 582 משווק ע"י צהלש או ש"ע
		מיקום: מלתחות גברים, נשים, נכים וחדר מציל
		מידות:



תאור : סבוניה מנירוסטה עם חזית מעוגלת דגם 582 משווק ע"י צהלש או ש"ע

גמר : יובא לאישור האדריכל

הערות לביצוע:		שם פרויקט: קאנטרי בית שמש	
תוכנית יצור יובאו לאישור האדר'			
יצר:		מס' קטלוגי:	
קנ"מ: 1: 50		גודל גליון: A4	

מס' 6 ת"א טלפון: 03-5619253 פקס: 03-5619269 Email: mail@fogel-shoham.co.il /office@galpaz-arch.com		גלפז אדריכלות והנדסה בע"מ א ש ה ס	
מהדורה	מהות עדכון	תפוצה	תאריך
01	פתיחת גיליון למכרז		27.10.20
02	עדכון כמות		12.12.21

סטטוס	מעיון	כביצוע
	לאישור	
	למכרז	
תאריך:	12.12.21	
שם קובץ: BSwork_mtoas		
שם מקרה: בית שמש/work/רשימות		

מהדורה: 2	
תאריך: 12.12.21	

9 מת 1/1	כמות במפלט 5+0.00	תאור: מייבש ידיים גיט דגם 248 משווק ע"י צהלש או ש"ע
		מיקום: מלתחות גברים ונשים ושרותי נכים בכניסה למבנה
		מידות:



תאור: מייבש ידיים גיט דגם 248 משווק ע"י צהלש או ש"ע
--

גמר: יובא לאישור האדריכל

מהדורה: 2 תאריך: 09.11.21	סטטוס כעיון כאישור כמכרז לביצוע	א פוגל גלפז אדריכלות א ש ה ם והנדסה בע"מ	מיטב 6 ת"א טלפון: 03-5619253 פקס: 03-5619269 Email: mail@fogel-shoham.co.il /office@galpaz-arch.com		הערות לביצוע: תוכנית יצור יובאו לאישור האדר'	
			שם פרויקט: קאנטרי בית שמש		יצרו: מס' קטלוגי:	
			מהדורה 01	מהות עדכון פתיחת גיליון למכרז	תפוצה 27.10.20	תאריך 09.11.21

שם קובץ BSwor_k_mtoas	שם מקרו: בית שמש/work/רשימות
----------------------------------	---

קנ"מ: 1: 50	גודל גליון: A4
------------------------	---------------------------

10 מת 1/1	כמות במפלס 4:0.00	תאור: מייבש שיער חשמלי 1200 וואט דגם 396 משווק ע"י צהלש או ש"ע
		מיקום: מלתחות גברים ונשים
		מידות:



תאור: מייבש שיער חשמלי 1200 וואט דגם 396 משווק ע"י צהלש או ש"ע

גמר: יובא לאישור האדריכל

הערות לביצוע:	
תוכנית יצור יובא לאישור האדר'	
שם פרויקט:	
קאנטרי בית שמש	
יצר:	מס' קטלוגי:
קנ"מ 1: 50:	גודל גליון: A4

מיטב 6 ת"א טלפון: 03-5619253 פקס: 03-5619269 Email: mail@fogel-shoham.co.il /office@galpaz-arch.com	
גלפז אדריכלות	א פוגל
והנדסה בע"מ	א ש ה ס
מהדורה	מהות עדכון
01	פתיחת גיליון למכרז

11 מת 1/1	כמות במפלס 4 :+0.00	מתקן צץ רץ משולב עם פח מנירוסטה עם מסגרת תאור: להתקנה חיצונית משווק ע"י צהלד או ע"ע
		מיקום: מלתחות גברים, נשים, חדר טיפוח ונכים
		מידות:




תמונה להמחשה בלבד

תאור : מתקן צץ רץ משולב עם פח מנירוסטה עם מסגרת להתקנה חיצונית משווק ע"י צהלד או ע"ע

גמר : יובא לאישור האדריכל


הערות לביצוע:		מס' קטלוגי:		יצר:	
תוכנית יצור יובא לאישור האדר'		שם פרויקט:		קאנטרי בית שמש	
מהדורה		מהות עדכון	תפוצה	תאריך	סטטוס
01	פתיחת גיליון למכרז			27.10.20	לעיון
					לאישור
					למכרז
					לביצוע
גודל גליון: A4		שם קובץ: BSwork_mtoas			
קנ"מ: 1: 50		שם מקר: בית שמש/work/רשימות			
מיטב 6 ת"א טלפון: 03-5619253 פקס: 03-5619269 Email: mail@fogel-shoham.co.il /office@galpaz-arch.com גלמי אדריכלות והנדסה בע"מ א. פוגל א. שהם					
מהדורה: 1 תאריך: 27.10.20					

12 מת 1/1	3 כמות במפלס +0.00 :	תאור: מחיצות טרספה
		מיקום: משתנות במלתחות גברים
		מידות: 40/110

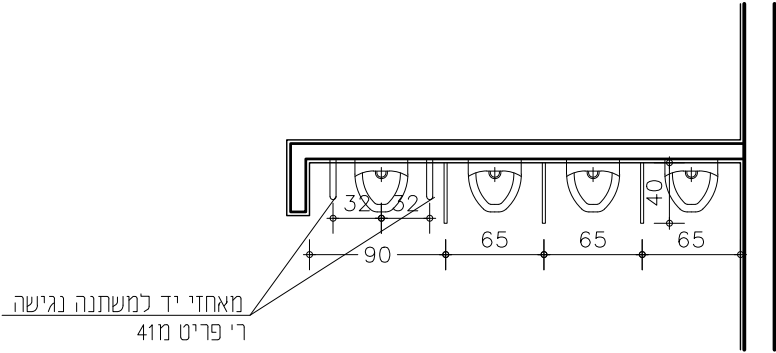

מפרט:		מחיצת טרספה גוון לבחירת האדריכל מעוגן לקיר עם תופסן מעקה קטן כדוגמת מנל או שיע				
הערות:		הקבלן מחויב להגיש תוכניות ביצוע לאישור האדריכל				
הערות לביצוע:		מיטב 6 ת"א טלפון: 03-5619253 פקס: 03-5619269 Email: mail@fogel-shoham.co.il /office@galpaz-arch.com מהדורה01 מהות עדכוןפתיחת גיליון למכרז				
תוכנית יצור יובאו לאישור האדר'						
שם פרויקט:		שם קובץ				
קאנטרי בית שמש		שם מקרו: בית שמש/work/רשימות				
יצרו:		גודל גליון: A4				
מס' קטלוגי:		קנ"מ: 1:50				


13 מת 1/1	כמות במפלס +0.00: קומפלט 1	תאור: דלתות מקלחות ומחיצות סדרת פלטיניום של מנל או שיע
		מיקום: מקלחות גברים
		מידות: לפי שרטוט

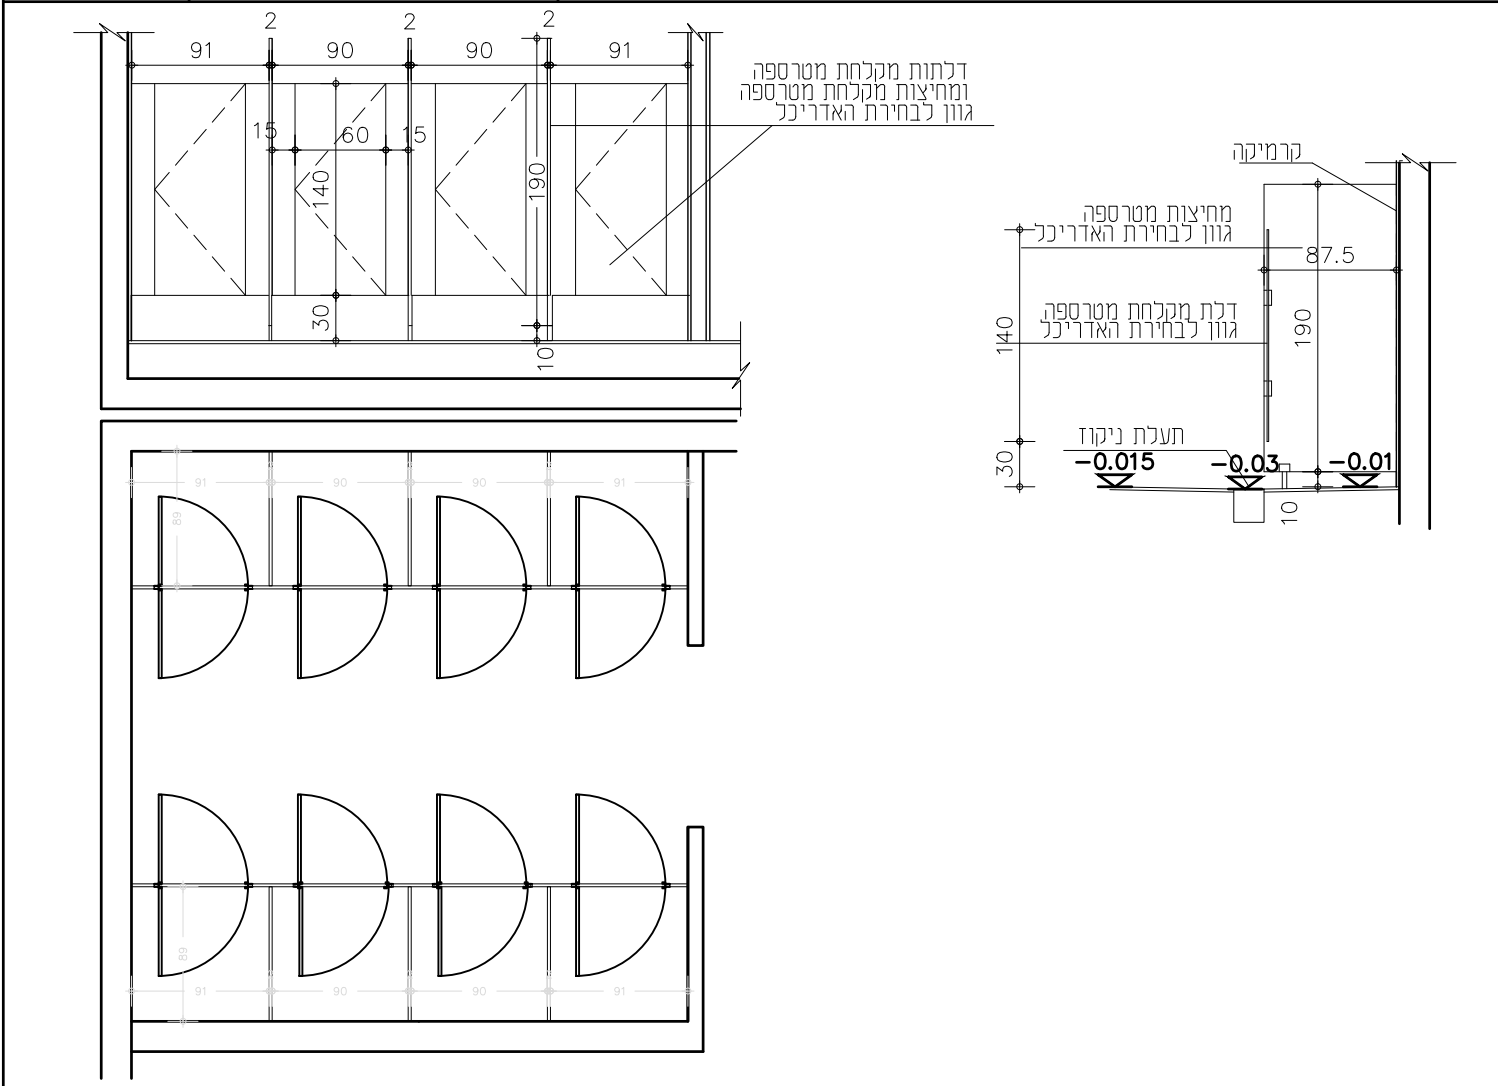

פתיחה:	כנף ברוחב 60 ס"מ, מוגבהת ב - 30 ס"מ מהריצפה לכל תא
משקוף עיזור	
דיגוג:	
מערכת	דלתות מקלחות סדרת פלטיניום של מנל או שיע
פרזול:	מחיצות ודלתות תאי מקלחת תוצרת מנ
גמר:	גוון לבחירת האדריכל
הערות:	הקבלן מחויב להגיש תוכניות ביצוע לאישור האדריכל
פרט:	כל הפרטים לפי "מנל" או ש"ע סדרת פלטיניום. פרט ידית יתואם עם האדריכל

הערות לביצוע:		מייטב 6 ת"א טלפון: 03-5619253 פקס: 03-5619269 Email: mail@fogel-shoham.co.il /office@galpaz-arch.com		גלפוגל אדריכלות והנדסה בע"מ		פוגל		סטטוס		מהדורה:	
תוכנית יצור יובאו לאישור האדר'								לעיון לאישור למכרז לביצוע		1	
שם פרויקט:		מהדורה		מחות עדכון		תפוצה		תאריך		תאריך:	
קאנטרי בית שמש		01		פתיחת גיליון למכרז				27.10.20		27.10.20	
יצר:		מס' קטלוגי:									
קנ"מ: 1:50		גודל גליון: A4								שם קובץ: BSwork_mtoas	
										שם מקור: בית שמש/work/רשימות	

 14 מת	כמות במפלס :+0.00 קומפלט 1	תאור: דלתות מקלחות ומחיצות סדרת פלטיניום של מנל או ש"ע מיקום: מקלחות נשים מידות: לפי שרטוט
1/1		

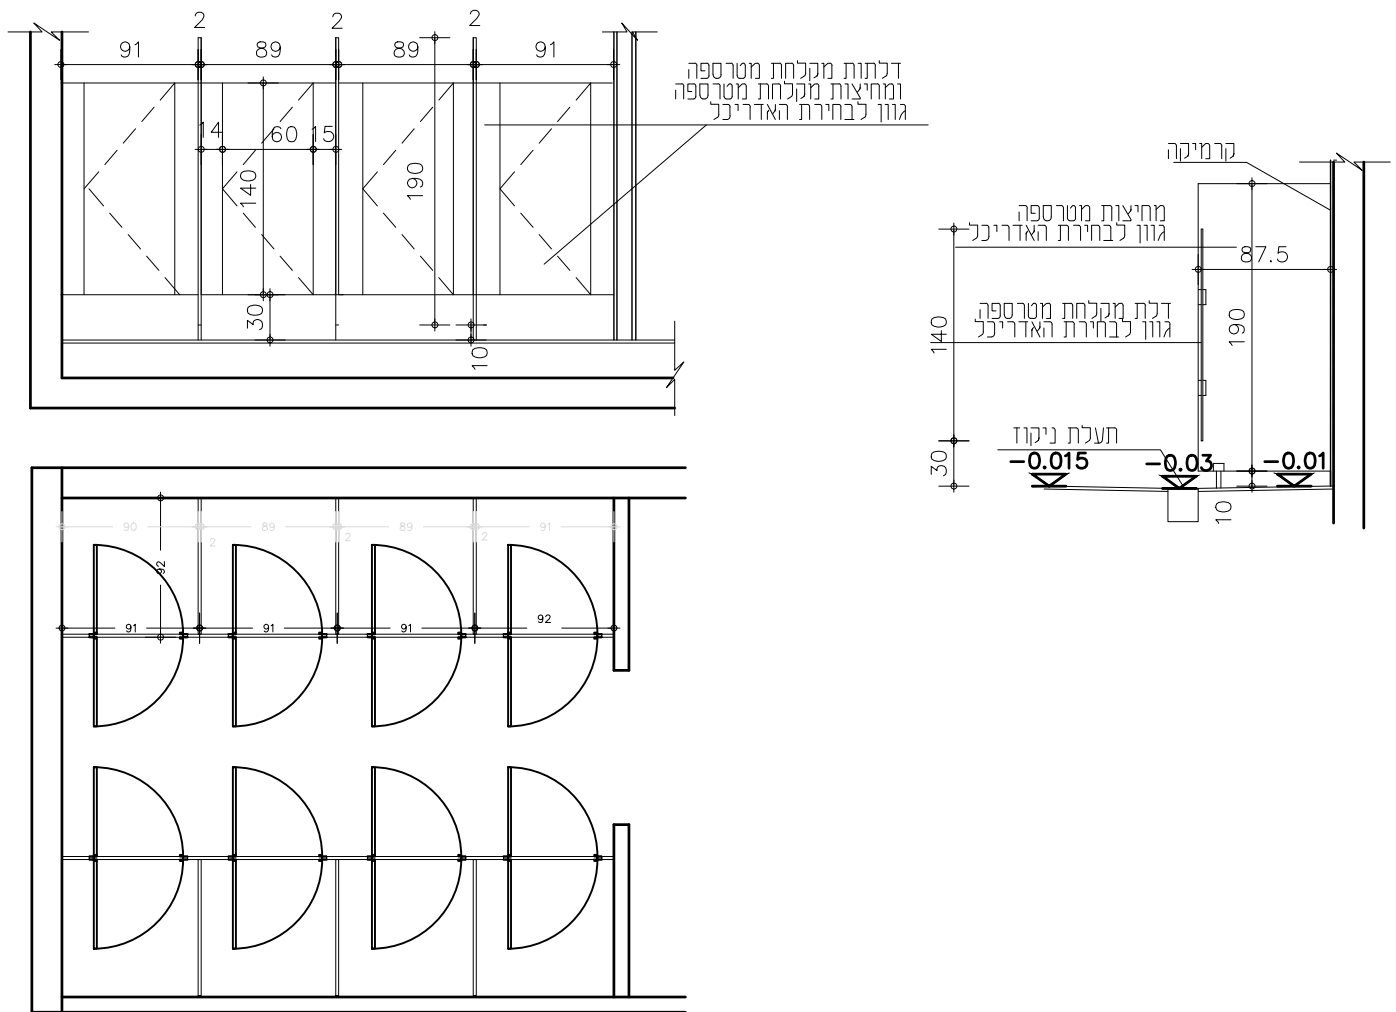

כנף ברוחב 60 ס"מ, מוגבהת ב - 30 ס"מ מהריצפה לכל תא	פתיחה
	משקוף עיזור
	זיגוג
דלתות מקלחות סדרת פלטיניום של מנל או ש"ע	מערכת
מחיצות ודלתות תאי מקלחת תוצרת מנ	פרזול
גוון לבחירת האדריכל	גמר
הקבלן מחויב להגיש תוכניות ביצוע לאישור האדריכל	הערות
כל הפרטים לפי "מנל" או ש"ע סדרת פלטיניום. פרט ידית יתואם עם האדריכל	פרט

הערות לביצוע:	
תוכנית יצור יובא לאישור האדרי'	
שם פרויקט:	
קאנטרי בית שמש	
יצרו:	מס' קטלוגי:
קנ"מ: 1:50	גודל גליון: A4

מיטב 6 ת"א טלפון: 03-5619253 פקס: 03-5619269 Email: mail@fogel-shoham.co.il /office@galpaz-arch.com			
מהדורה	מהות עדכון	תפוצה	תאריך
01	פתיחת גיליון למכרז		27.10.20

א פוגל אדריכלות והנדסה בע"מ	סטטוס	
	☒ כעיון	☒ לאישור
	☒ למכרז	☐ לביצוע

שם קובץ BSwork_mtoas
שם מקור: ריחן שמש/work/רשימות

מהדורה:	1
תאריך:	27.10.20

	כמות במפלס +0.00 150 מ"א	תעלת ניקוז מסדרת "קונקטו" רוחב 130 מ"מ משווק ע"י MBMI תאור: כולל סבכת P.V.C מיקום: בריכה מידות: 130\150 מ"א
---	-----------------------------	--



קונקטו CAN 177 (גוף בלבד)
תעלת ניקוז חרושית מפוליפרופילן קל
עמידות במעמס נקודתי על פי הרשת (L/M DUTY)
מ- 1,5 טון (A-15) ועד 25 טון (C-250)
מסדרת "קונקטו" רוחב 130 מ"מ





MADE IN FRANCE

A-15





B 125



C 250



The CONNECTO range
Systems of channels
around buildings.

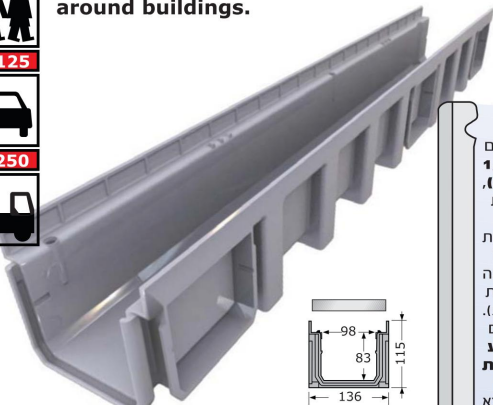
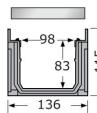



מק"ט: CAN 177-987 (גוף בלבד)
תעלה ישרה (ללא שיפוע פנימי מובנה)
רוחב פנימי: 100 מ"מ
רוחב חיצוני: 136 מ"מ
אורך: 1 מטר, עומק / גובה: 115 מ"מ

תעלת ניקוז חרושית מיוצרת בהזרקת
פוליפרופילן ומיועדת למעמסים משתנים
על פי סוג הרשת ופרט הביטון. **החל מ- 1,5 טון נקודתי (A-15) ועד 25 טון (C-250).**
עם צלעות חיזוק לשיפור העיבוי ביציקת
בטון (מוחנה בפרט הביטון). ניתן לשלב
בתעלה זו **רשתות מ-P.V.C** במבחר דוגמאות
וצבעים, **רשת פלדה מגולוונת** (דוגמה
מחורצת), **רשת פלדה** (נירוסטה) (דוגמה
מחורצת), **רשת פלדה מגולוונת** (דוגמה
סורג) ו**רשת פלדה יציקה** (דוגמה מחורצת).
מבנה גוף התעלה מאפשר יצירת חיבורים
קלים ומהירים בשיטת **"לגו" שקע-תקע**
בין יחידה ליחידה וכן ליצירת מפגשי **פינות 90°**, **מפגשי ד ומפגשי צלב**. כמו כן
תעלה זו מאפשרת שילוב אביזרי קצה ומוצא
בקוטר **4" (110 מ"מ)** בסוף קו התעלה,
בתחתית התעלה ובדופן הצד.
מיוצר **בצורת** על פי **תקן אירופאי 1433**
EN, **תקן ISO 14001** ו- **9001**
ואישור ייבוא (תליח) של מכון התקנים
הישראלי.





פרט ביטון לגמר עם בטון / אספלט
Gamme: CONNECTO/CAN177 Pose avec: ENROBE CANA1/06.05

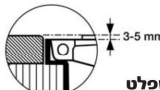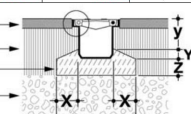→ בטון / אספלט
→ מצע כורכר מהודק
→ בטון
→ אדמת בסיס

פרט ביטון לגמר עם ריצוף / אבן משתלבת
Gamme: CONNECTO/CAN177 Pose avec: PAVES CANA2/06.05

→ אבן משתלבת
→ חול
→ מצע כורכר מהודק
→ בטון
→ אדמת בסיס

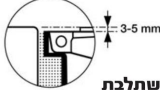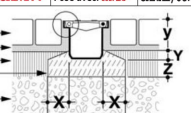מידות ב-מ"מ


Largeur	Profondeur	Longueur	Largeur intérieure	Profondeur intérieure	Largeur extérieure	Profondeur extérieure
X	L	Y	Y	Z		
130	115	30	90	50		

email: mbm2620@zahav.net.il
www.mbm.co.il
פקס. 03-9619740

רוחב מזל אליעזר 3 ת.ד 17080
א.ת. חדש ראשלי"צ מיקוד 75070
טל. 03-9632620

תאור: תעלת ניקוז מדגם ניקול 773-CABS 987 + רשת PVC כולל חריצים מקיט 77S-GRL 994 צבע בז' ברגי נירוסטה+ תושבות שן מנירוסטה בשני צידי הרשת+ מאסף שפכים+סל משקעים נשלף דגם 100 V-PS 969		גמר: יובא לאישור האדריכל													
מהדורה: 	סטטוס ☒ כעיו ☒ לאישור ☒ למכרז ☐ ביצוע	פוגל גלפז אדריכלות א ש ה מיטב 6 ת"א טלפון: 03-5619253 פקס: 03-5619269 E-mail: mail@fogel-shoham.co.il /office@galpaz-arch.com	הערות לביצוע: תוכנית יצור יובא לאישור האדרי'												
תאריך: 09.11.21	שם קובץ: BSwork_mtoas שם מקור: בית שמש/work/רשימות	<table border="1"> <thead> <tr> <th>מהדורה</th><th>מהות עדכון</th><th>תפוצה</th><th>תאריך</th></tr> </thead> <tbody> <tr> <td>01</td><td>פתיחת גיליון למכרז</td><td></td><td>27.10.20</td></tr> <tr> <td>02</td><td>עדכון כמות</td><td></td><td>09.11.21</td></tr> </tbody> </table>	מהדורה	מהות עדכון	תפוצה	תאריך	01	פתיחת גיליון למכרז		27.10.20	02	עדכון כמות		09.11.21	שם פרויקט: קאנטרי בית שמש יצרו: מס' קטלוגי: קנ"מ: 1:50 גודל גליון: A4
מהדורה	מהות עדכון	תפוצה	תאריך												
01	פתיחת גיליון למכרז		27.10.20												
02	עדכון כמות		09.11.21												

18 מת 1/1	כמות במפלס 2: +0.00	תאור: סאונה יבשה קומפלט
		מיקום: מקלחות נשים, מקלחות גברים
		מידות:

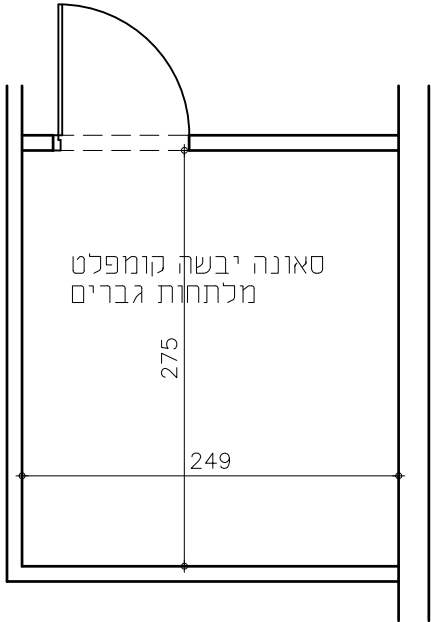

תאור: סאונה יבשה קומפלט כולל תנור,ספסל,חיפוי קירות,תקרה,סבכת רצפה,דלת כניסה מזכוכית ביטחון ובמידות לפי תקן, הכל מושלם.

תוכניות ייצור והרכבה יובאו ע"י המציע ויובאו לאישור האדריכל

גמר: יובא לאישור האדריכל

הערות לביצוע:		מיטב 6 ת"א טלפון: 03-5619253 פקס: 03-5619269 Email: mail@fogel-shoham.co.il /office@galpaz-arch.com		גלגל אדריכלות הנדסה בע"מ	
תוכנית יצור יובאו לאישור האדר'					
שם פרויקט:					
קאנטרי בית שמש					
יצרו:		מהדורה		תאריך	
מס' קטלוגי:		01		27.10.20	
קנ"מ: 1:50		גודל גליון: A4		שם קובץ BSwor_k_mtoas	
				שם מקר: בית שמש/work/רשימות	



תאור: הברזיה עם שני ברזי לחצן מוגנים (93) אנטי ונדאלי. עם ווסתי ספיקה אוטומטיים. התקנה: הברזיה מבוטנת בקרקע. ברזיית אביב מק"ט: 2611 עו ש"ע מסופק ע"י שחם אריכא עו ש"ע

גמר: יובא לאישור האדריכל

הערות לביצוע:		תוכנית יצור יובא לאישור האדר'	
שם פרויקט:		קאנטרי בית שמש	
יצרן:		מס' קטלוגי:	
קנ"מ: 1:50		גודל גליון: A4	

מיטב 6 ת"א טלפון: 03-5619253 פקס: 03-5619269 Email: mail@fogel-shoham.co.il /office@galpaz-arch.com		גלפז אדריכלות והנדסה בע"מ א שהם	
מהדורה	מהות עדכון	תפוצה	תאריך
01	פתיחת גיליון למכרז		27.10.20

סטטוס	מהדורה:
כעיון כאישור למכרז לביצוע	1 תאריך: 27.10.20
שם קובץ: BSwor_k_mtoas	
שם מקרה: בית שמש/work/רשימות	

20 מת 1/1	כמות במפלס 2 :+0.00	תאור: שרותים כימיים בממד
		מיקום: ממדים
		מידות:לפי יצרן



תאור: שרותים כימיים מתקפלים לממ"מ, מאושרים ע"י פיקוד העורף לפי תקן ישראלי 5451 מסופק ע"י FIRE CENTER או ש"ע

גמר: יובא לאישור האדריכל

הערות לביצוע:		תוכנית יצור יובא לאישור האדר'	
שם פרויקט:		קאנטרי בית שמש	
יצרו:	מס' קטלוגי:	01	מהדורה
קנ"מ: 1:50	גודל גליון: A4	פתיחת גיליון למכרז	תפוצה
		תאריך	12.12.21

