
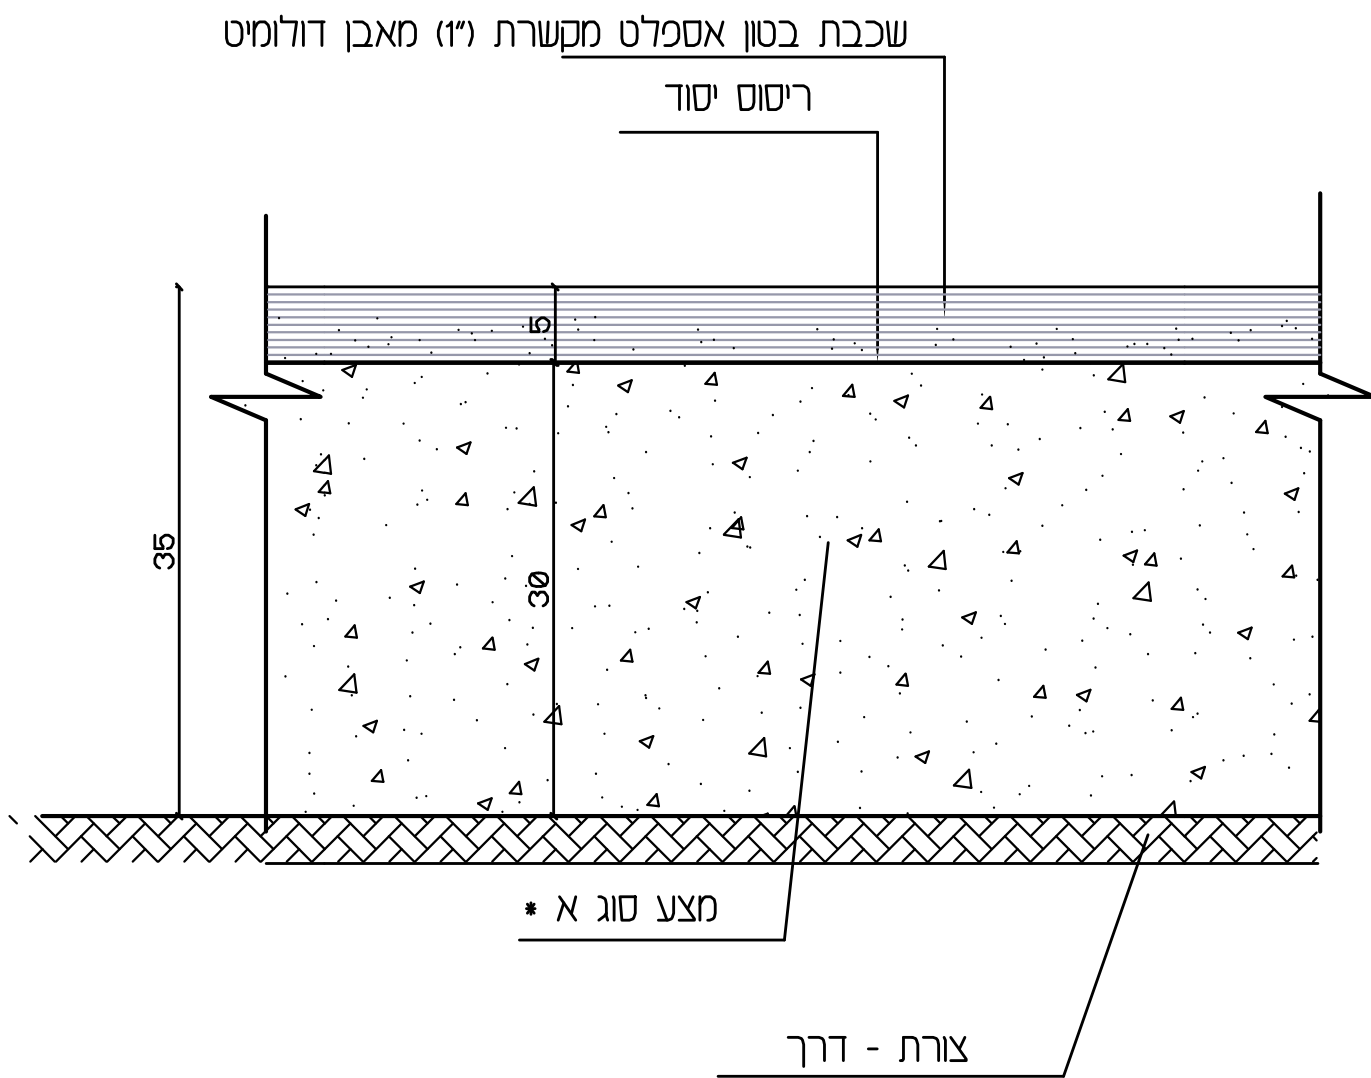




לשליבי ביצוע

פרט מבנה מסעת אספלט בכביש ים

פרט מבנה מדרכה /א' תנועה מאספלט

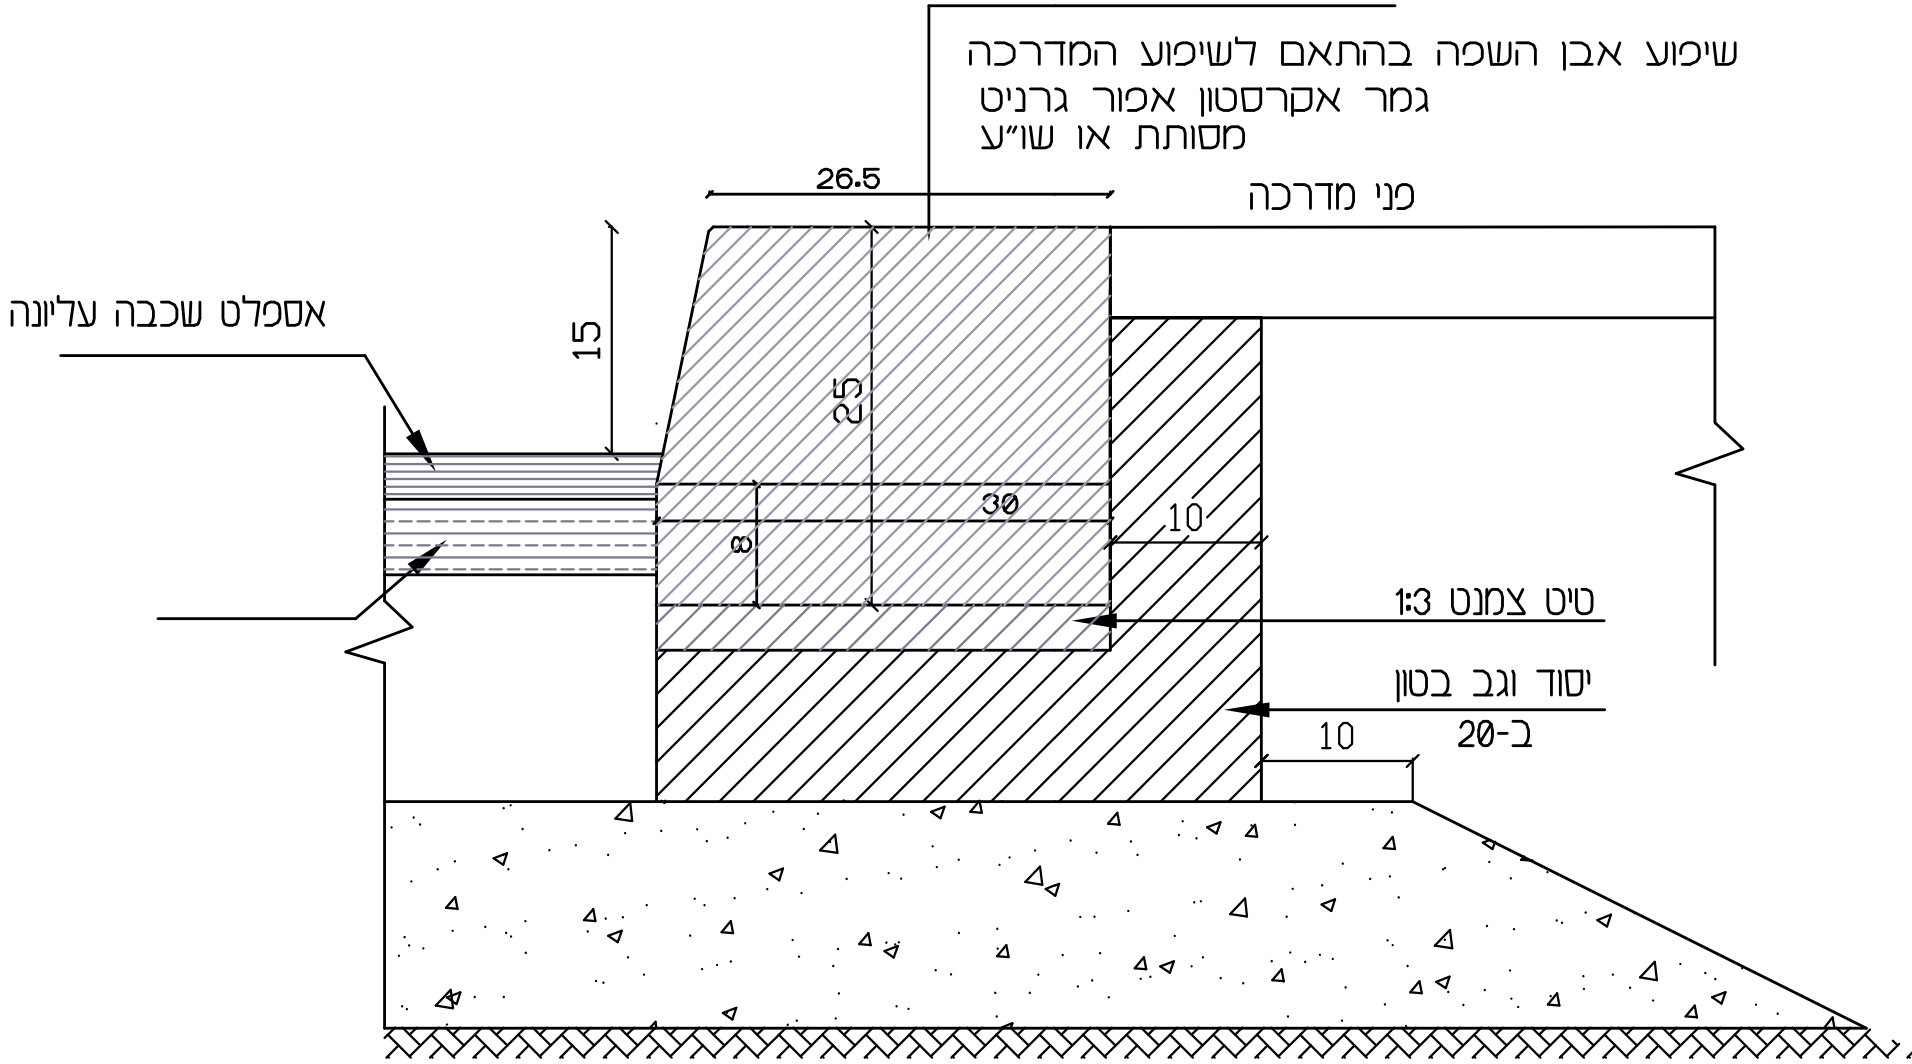


פרט הנחת אבן שפה לא-תמועה

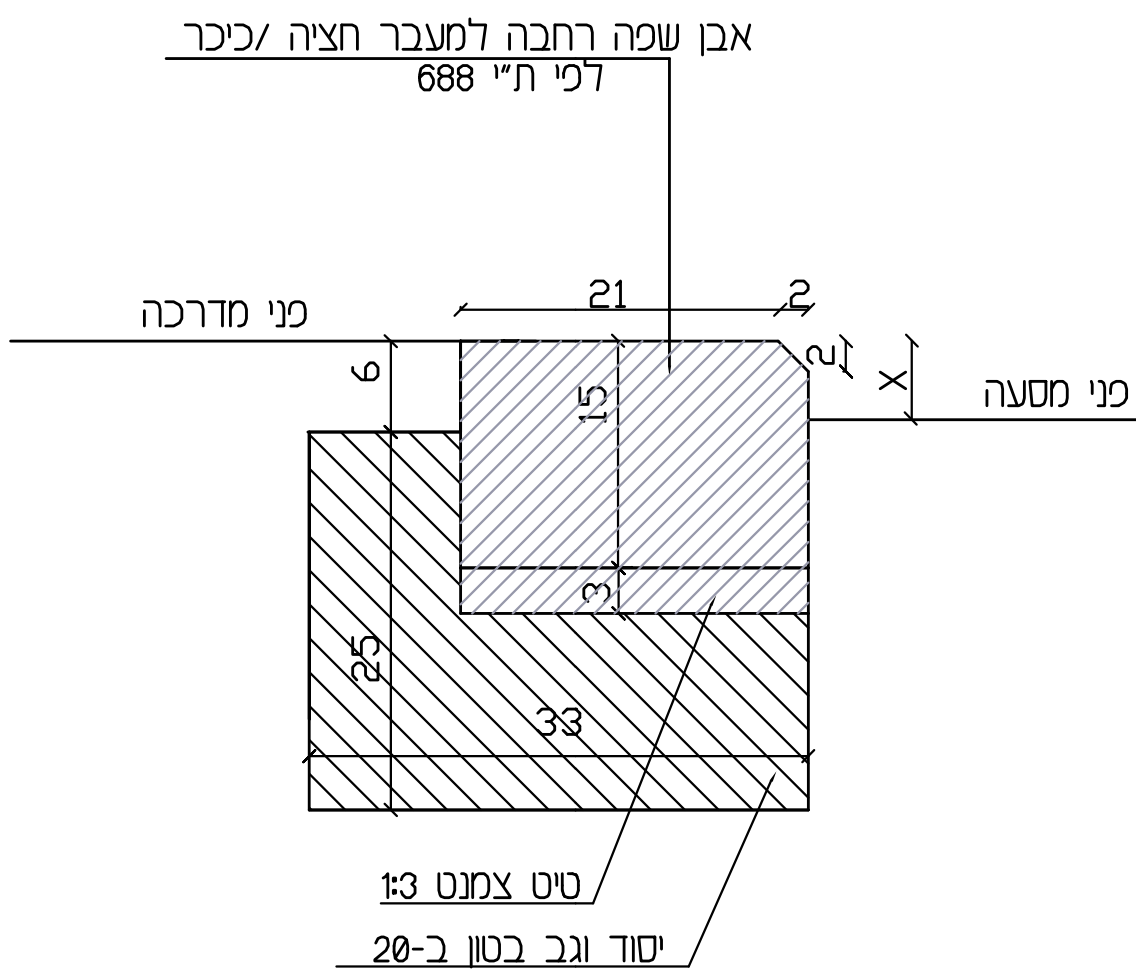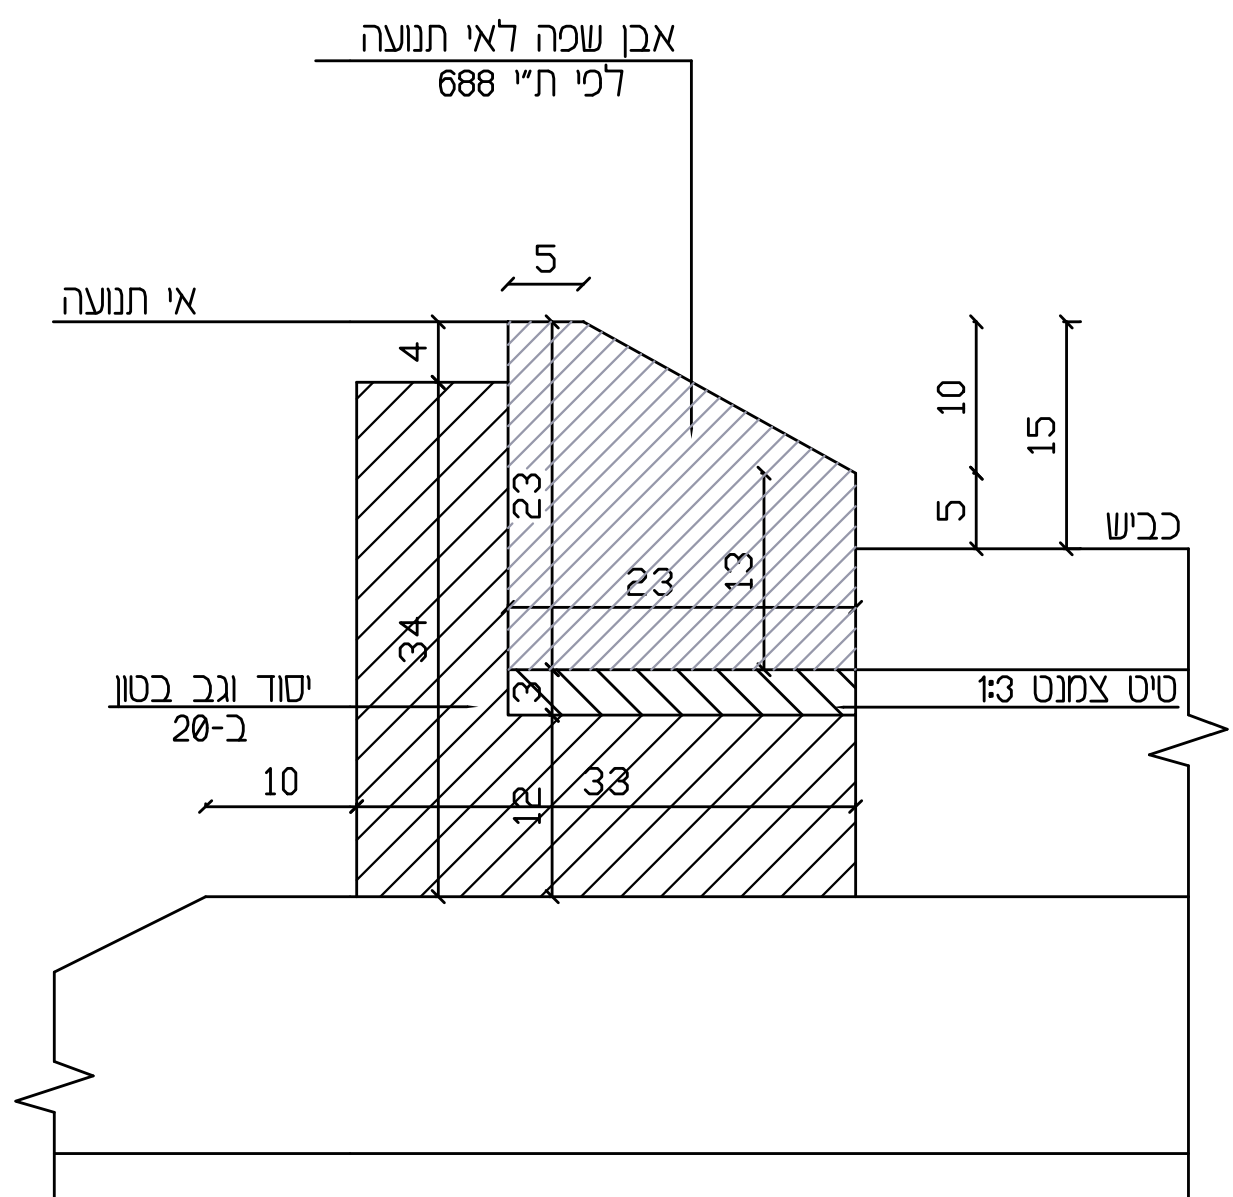


הערות:

	$n^{\circ} \square$
$X = 3 \quad n^{\circ} \square$	$X \quad \square$
$X = 7 \quad n^{\circ} \square$	

פרט עטרה במעגל תנועה

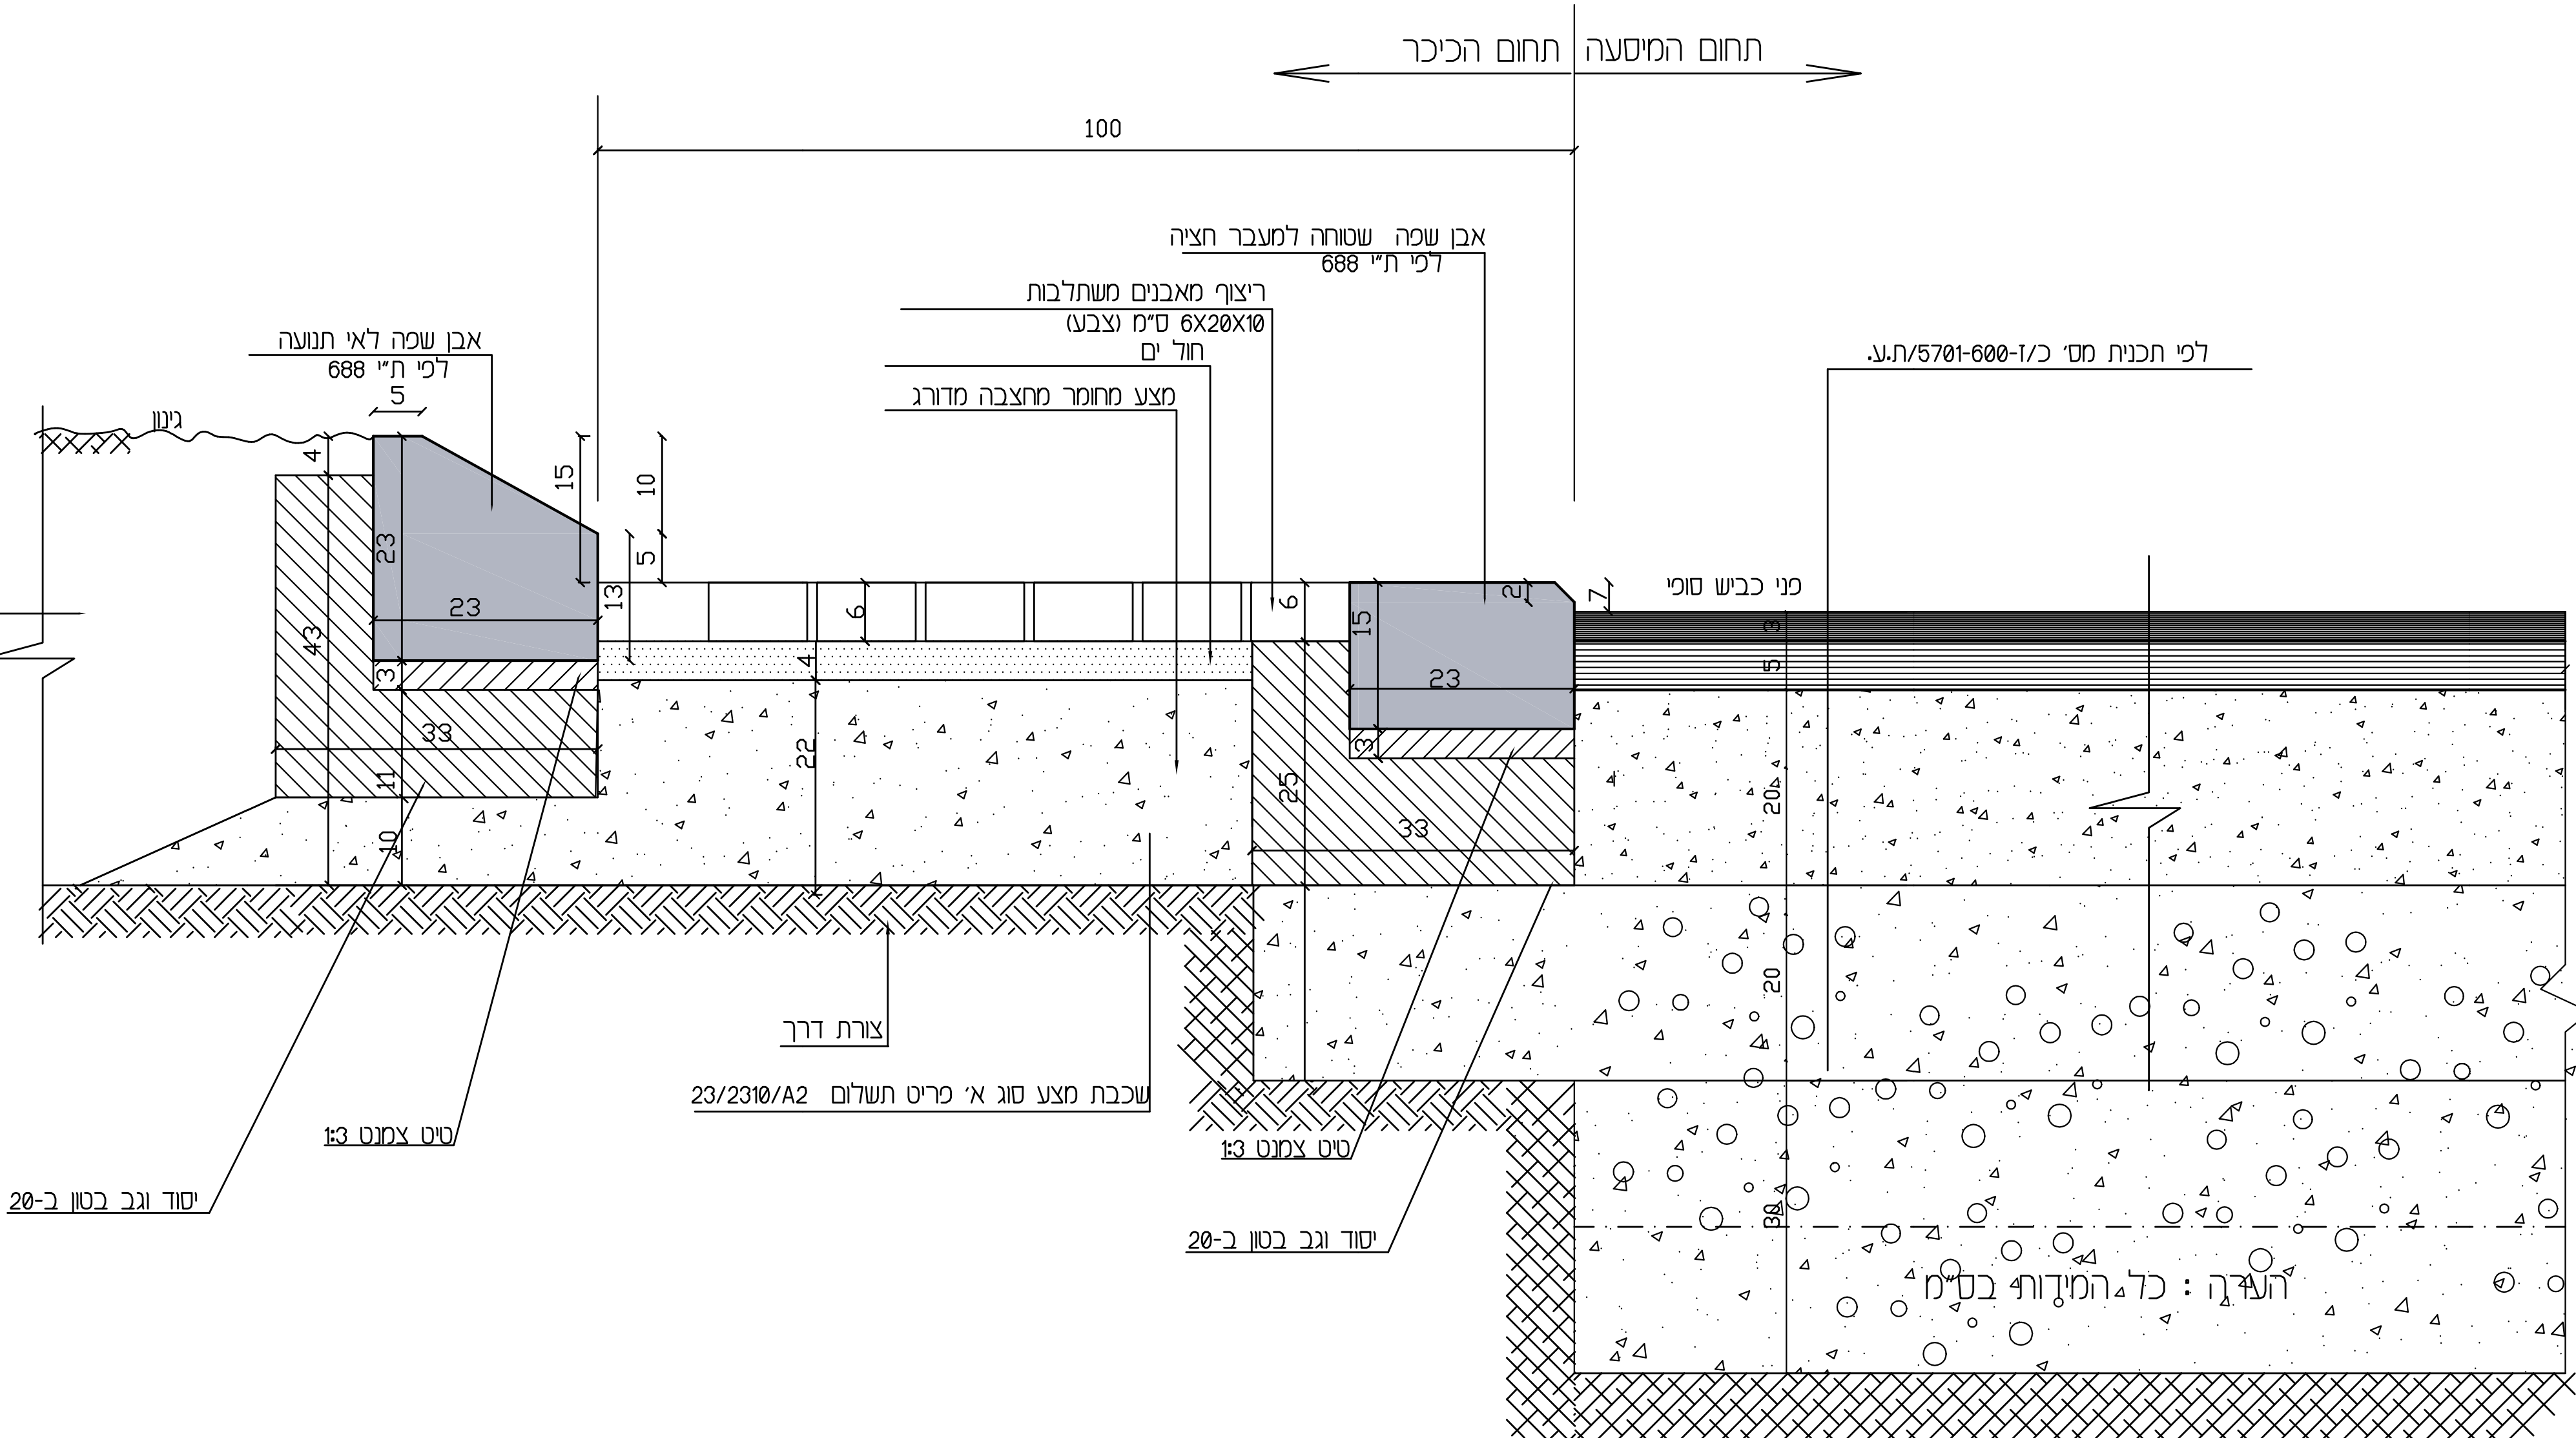

פרט מבנה מסעה במעקר

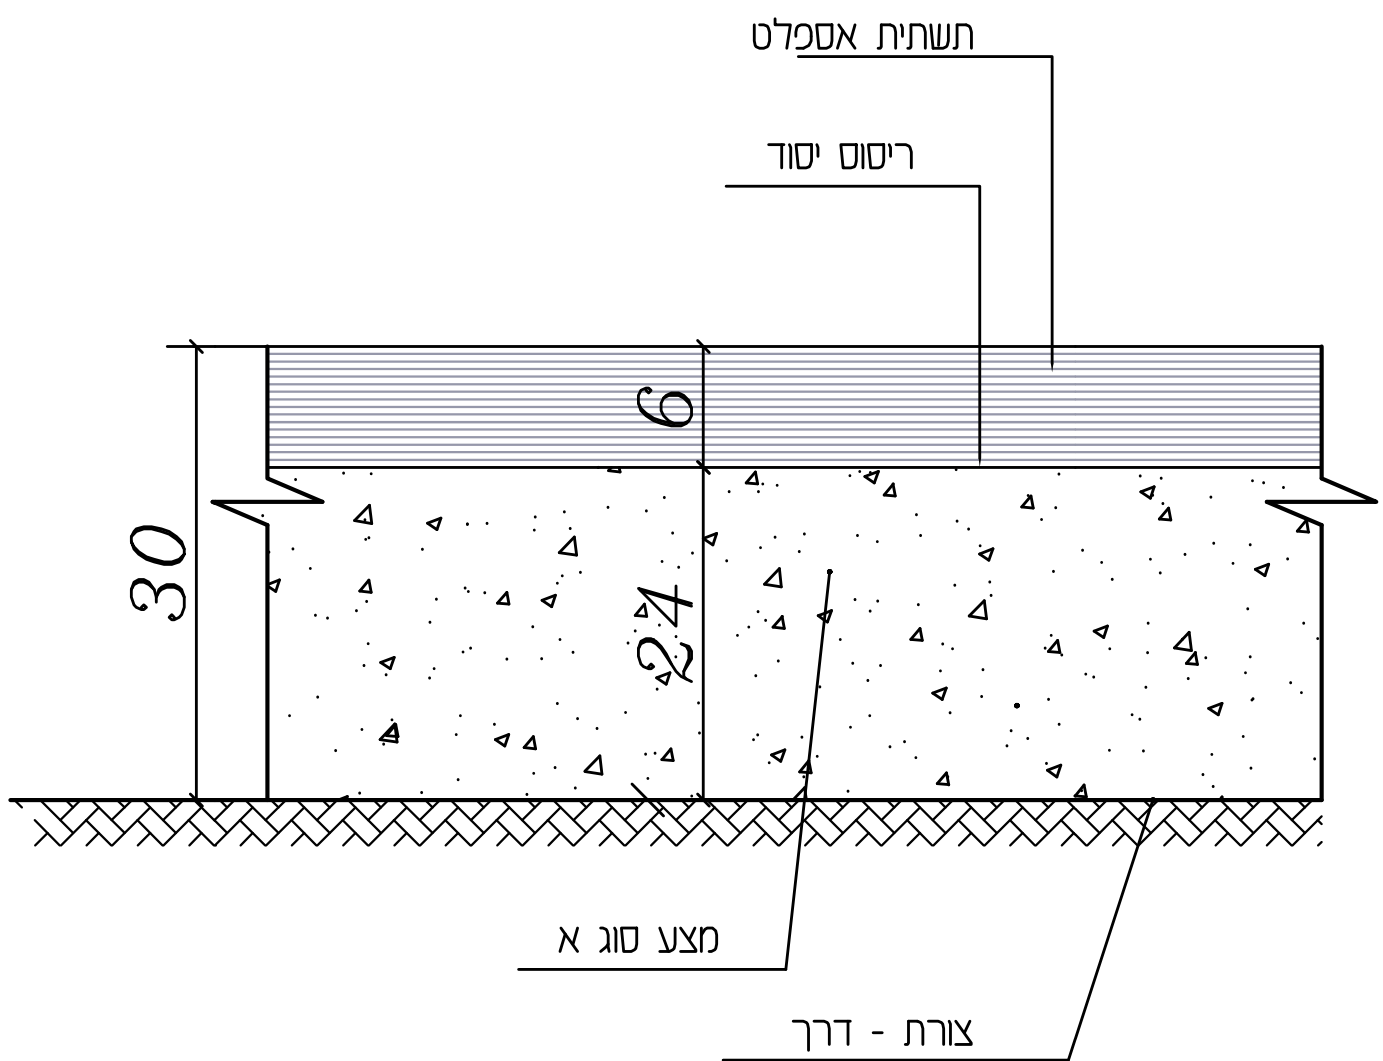

פרטי סלידה

הערה : כל המידות בס"מ

[illegible]