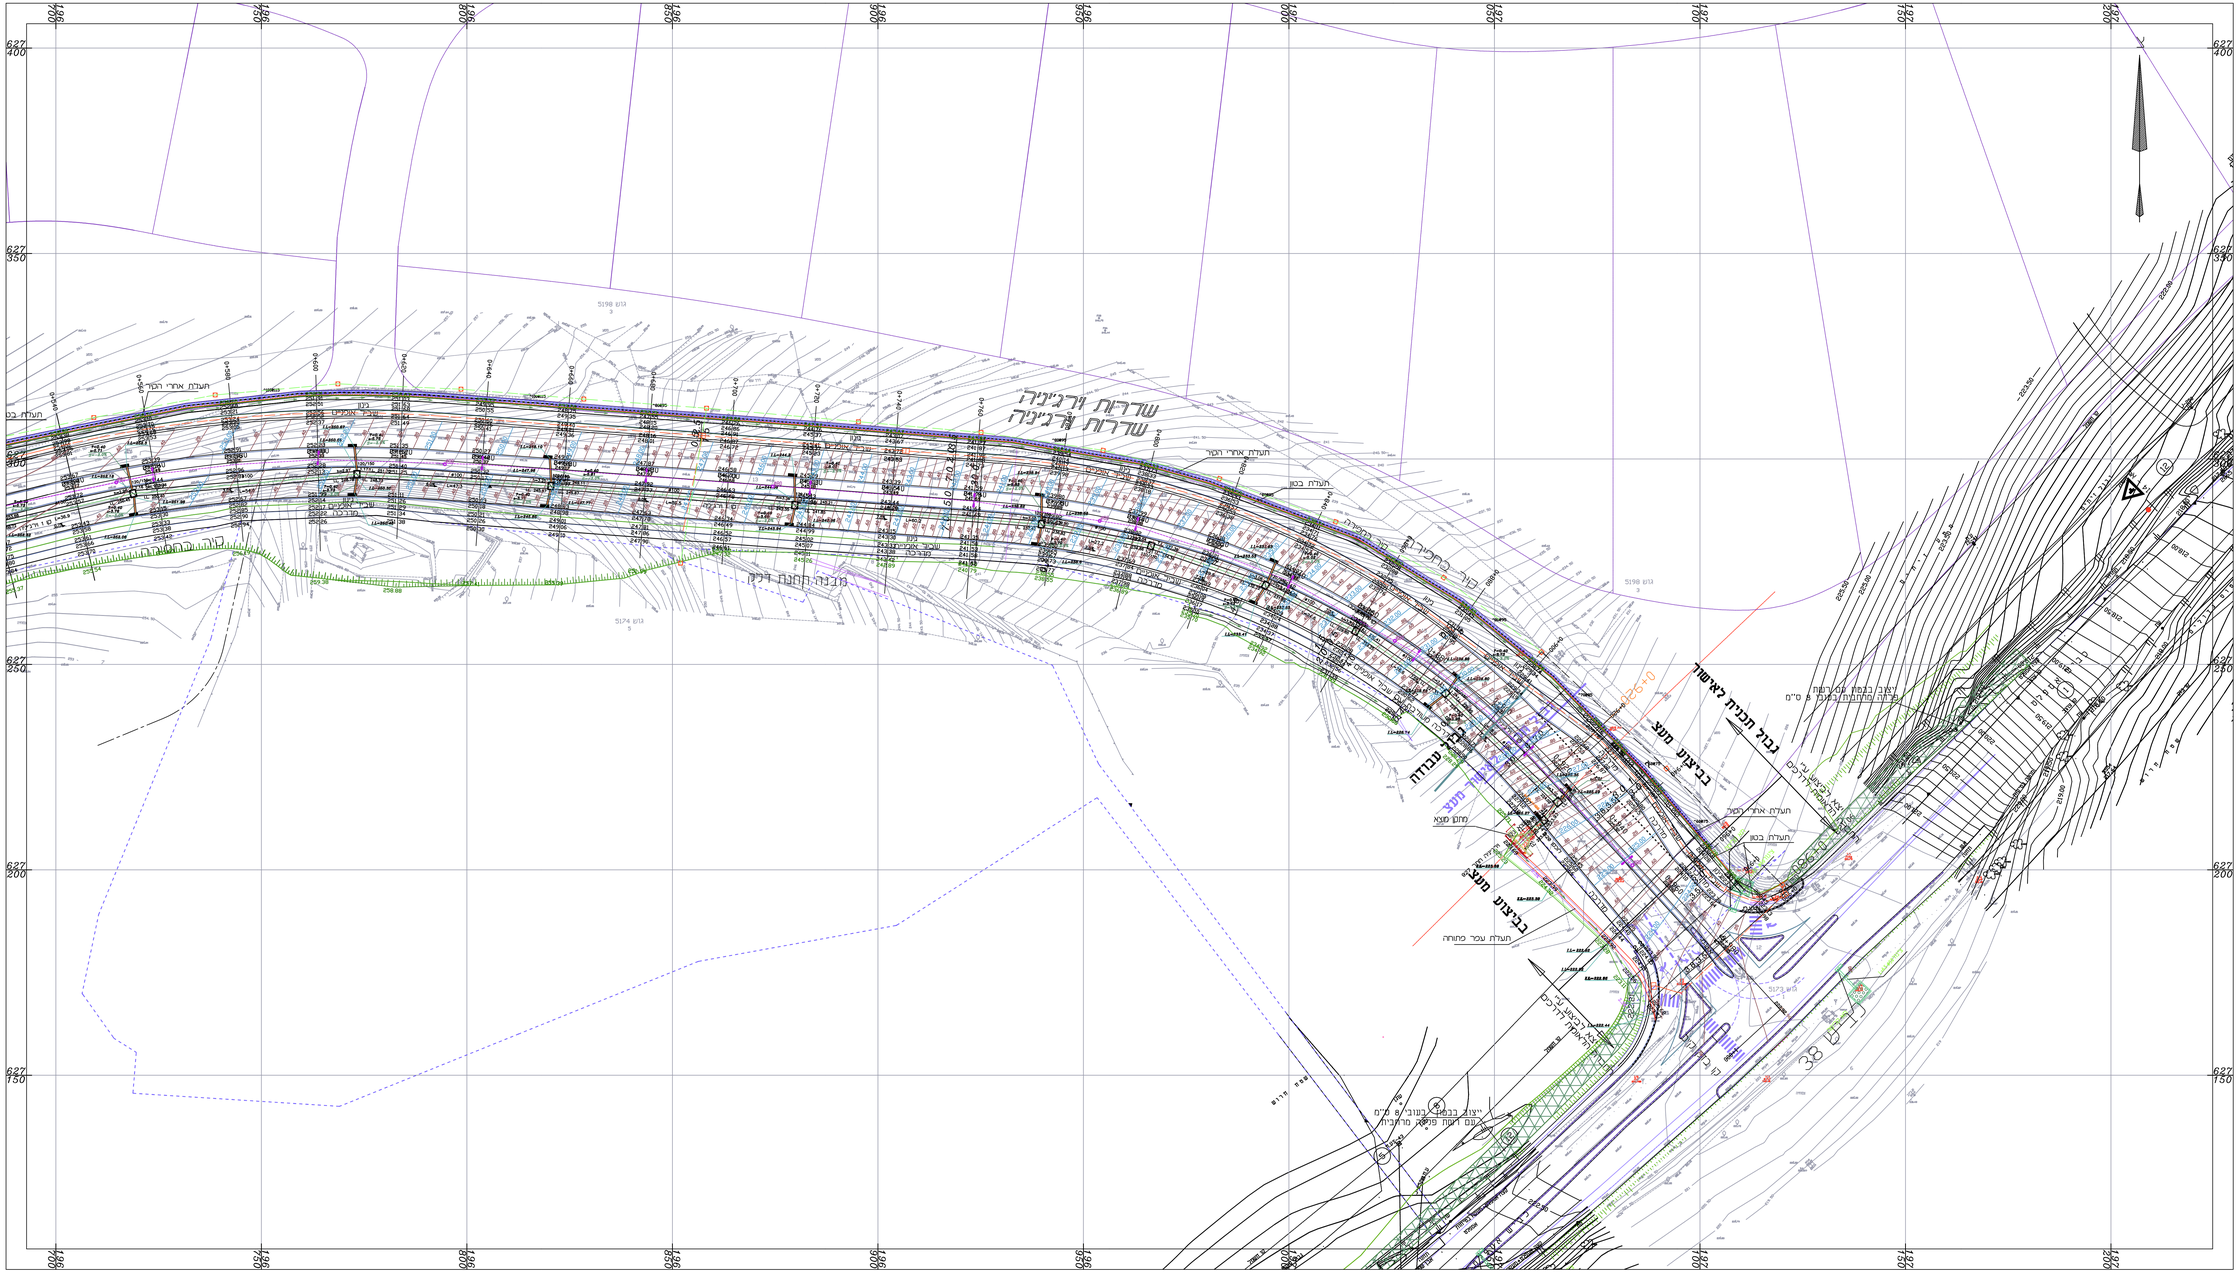
שדרות ורגינה
שדרות ורגינה
גבול תכנית לאישור
בניצוע מעא
בניצוע מעא
בניצוע מעא
מבנה רחבת דיקן
תעלת אחרי הסיר
תעלת בטון
תעלת עכר פחוחה
מחם מעא
מעא
מעא