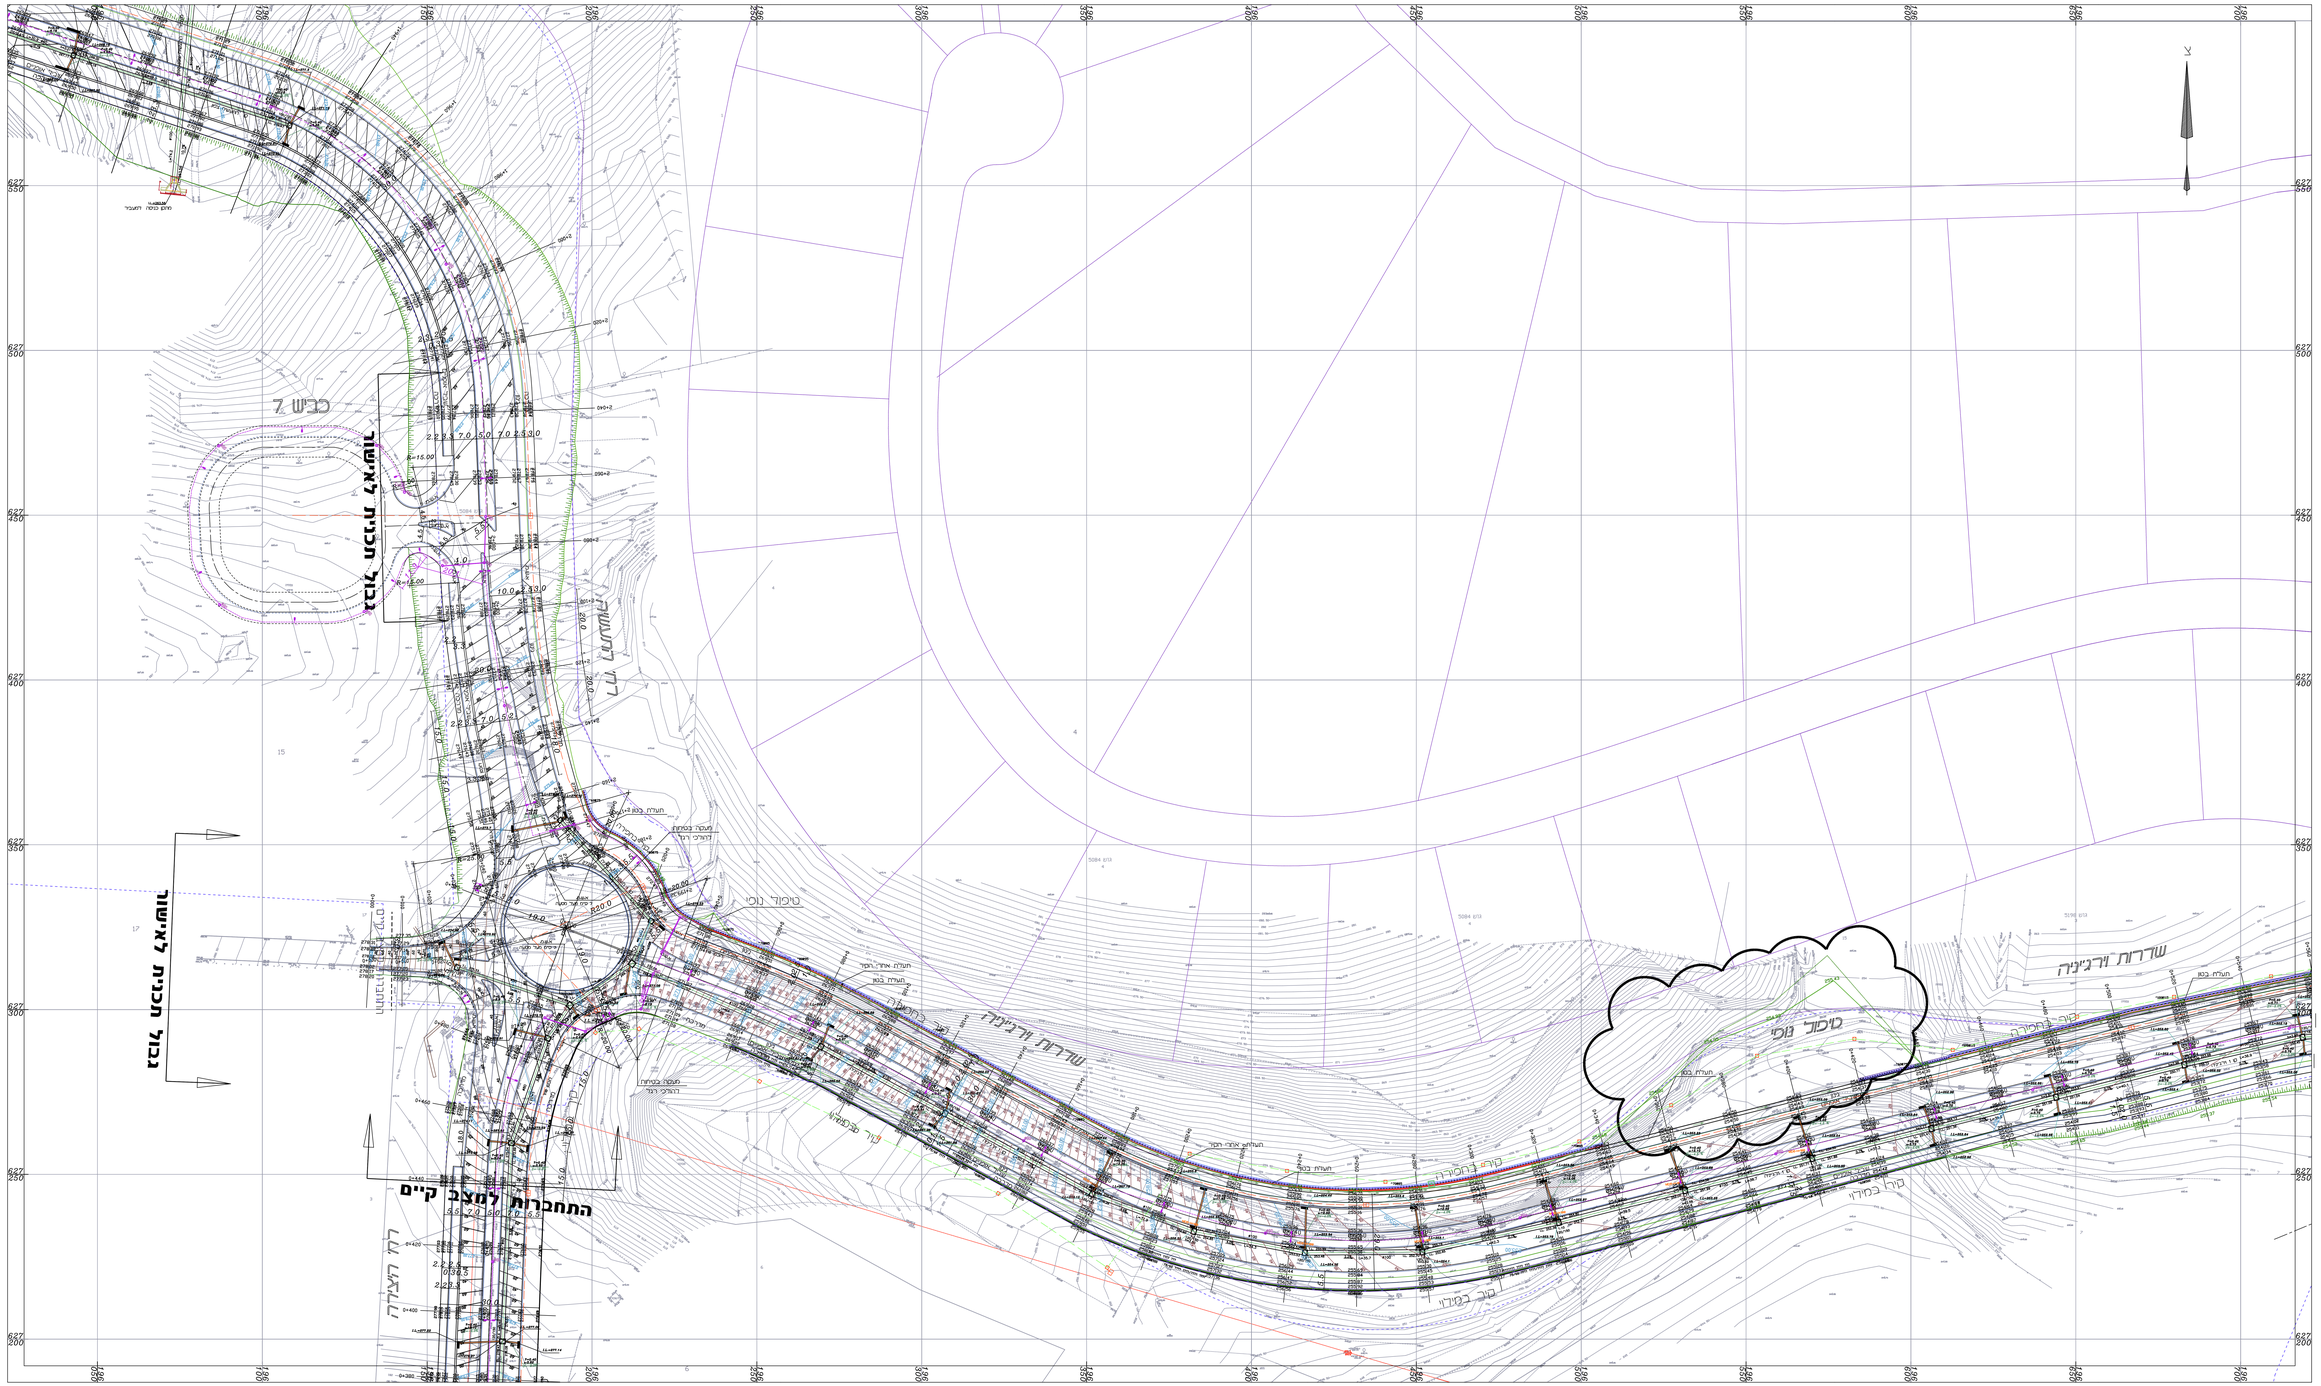

מהדורה	מהות השינוי	תאריך
0	תכנית מקור	25.12.12

שינויים


לעיון ○ לאישור ○ למכרז ● לבצוע ○

שם הפרויקט:

בית שמש -איזור תעשיה מערבי

שם התכנית:

תנוחה
גיליון 2

קנה מידה: 1 : 500 | תכנון: מריה | ביקר: משל | אישר: משל

מס' תכנית: 1429-52

מקור זרמים
רחוב הכרם 38, קטמרית בית שמש
02-6529445,050 02-6529941 :טל'
office@ranseng.net

מקור מים
רחוב מאיר אבן אבא 1, אור יהודה 60372
03-5343133,050 03-5344441 :טל'
ran_ta@ranseng.net

רע מקו
הנדסת כבישים ותשתיות
