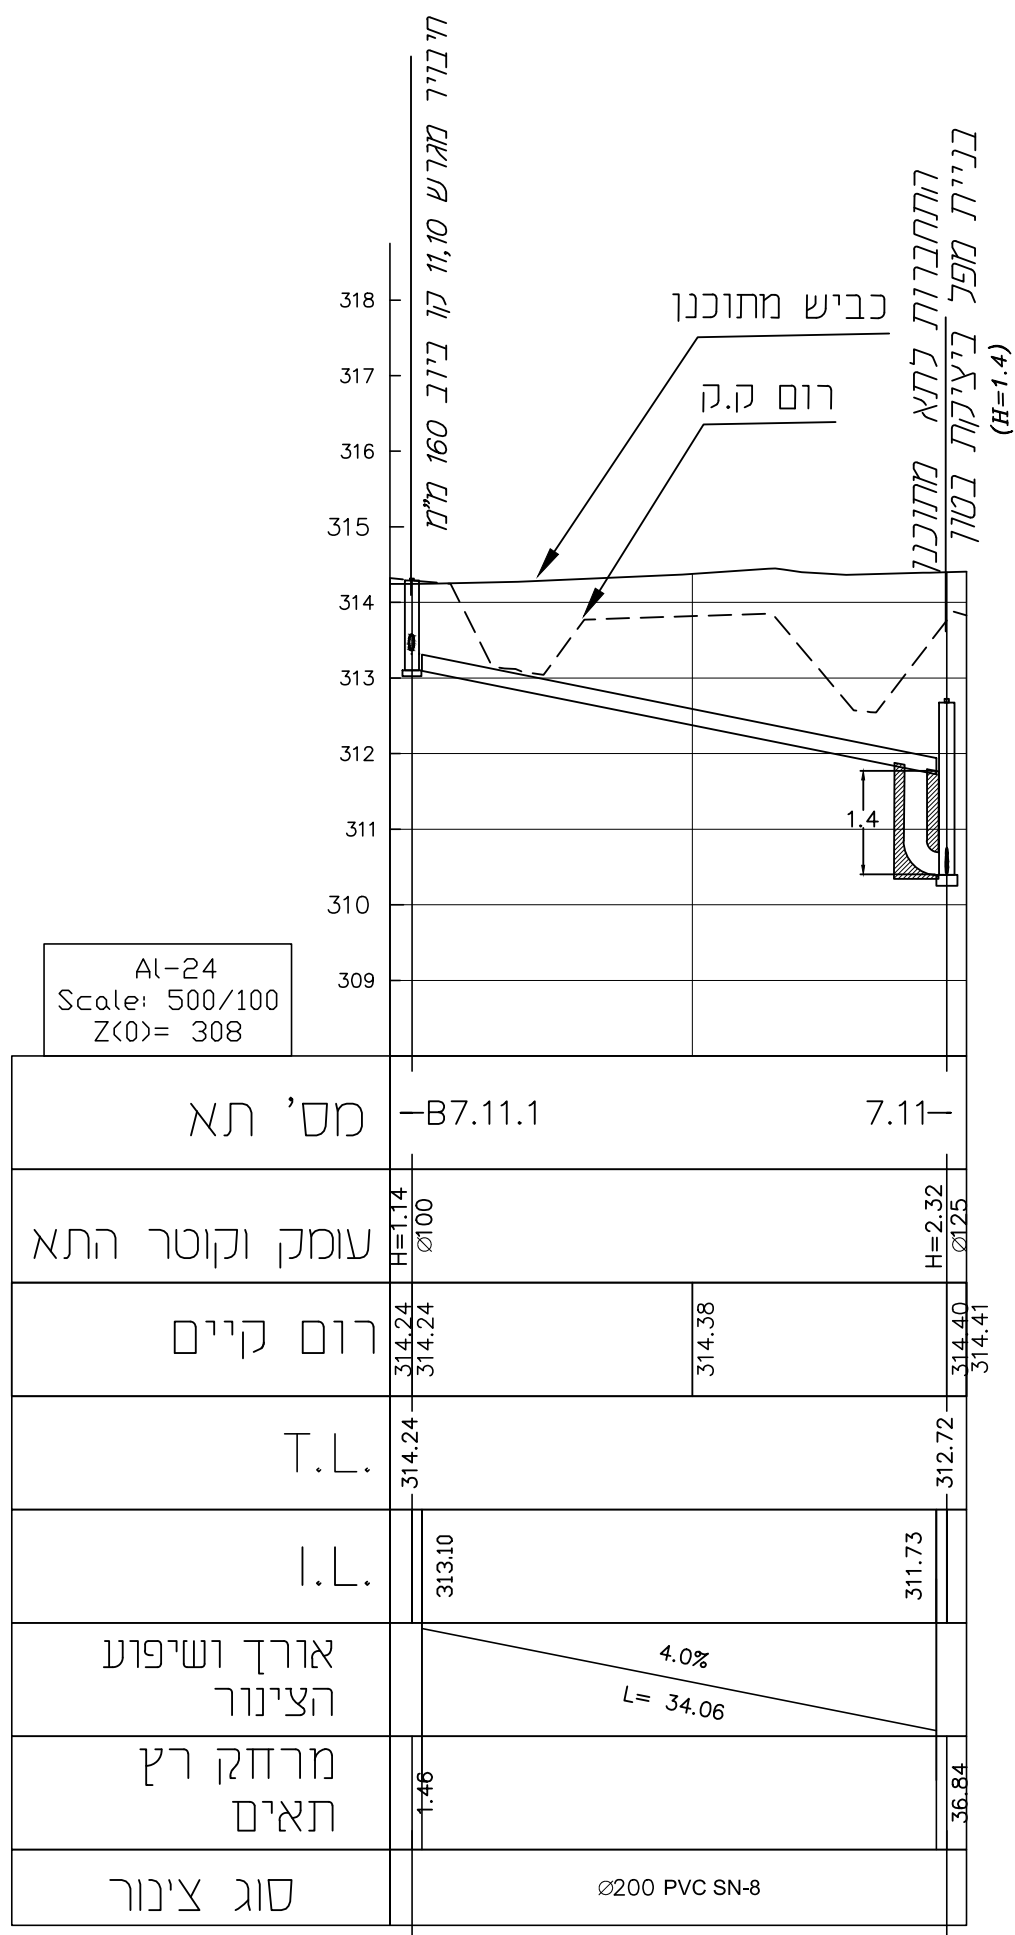
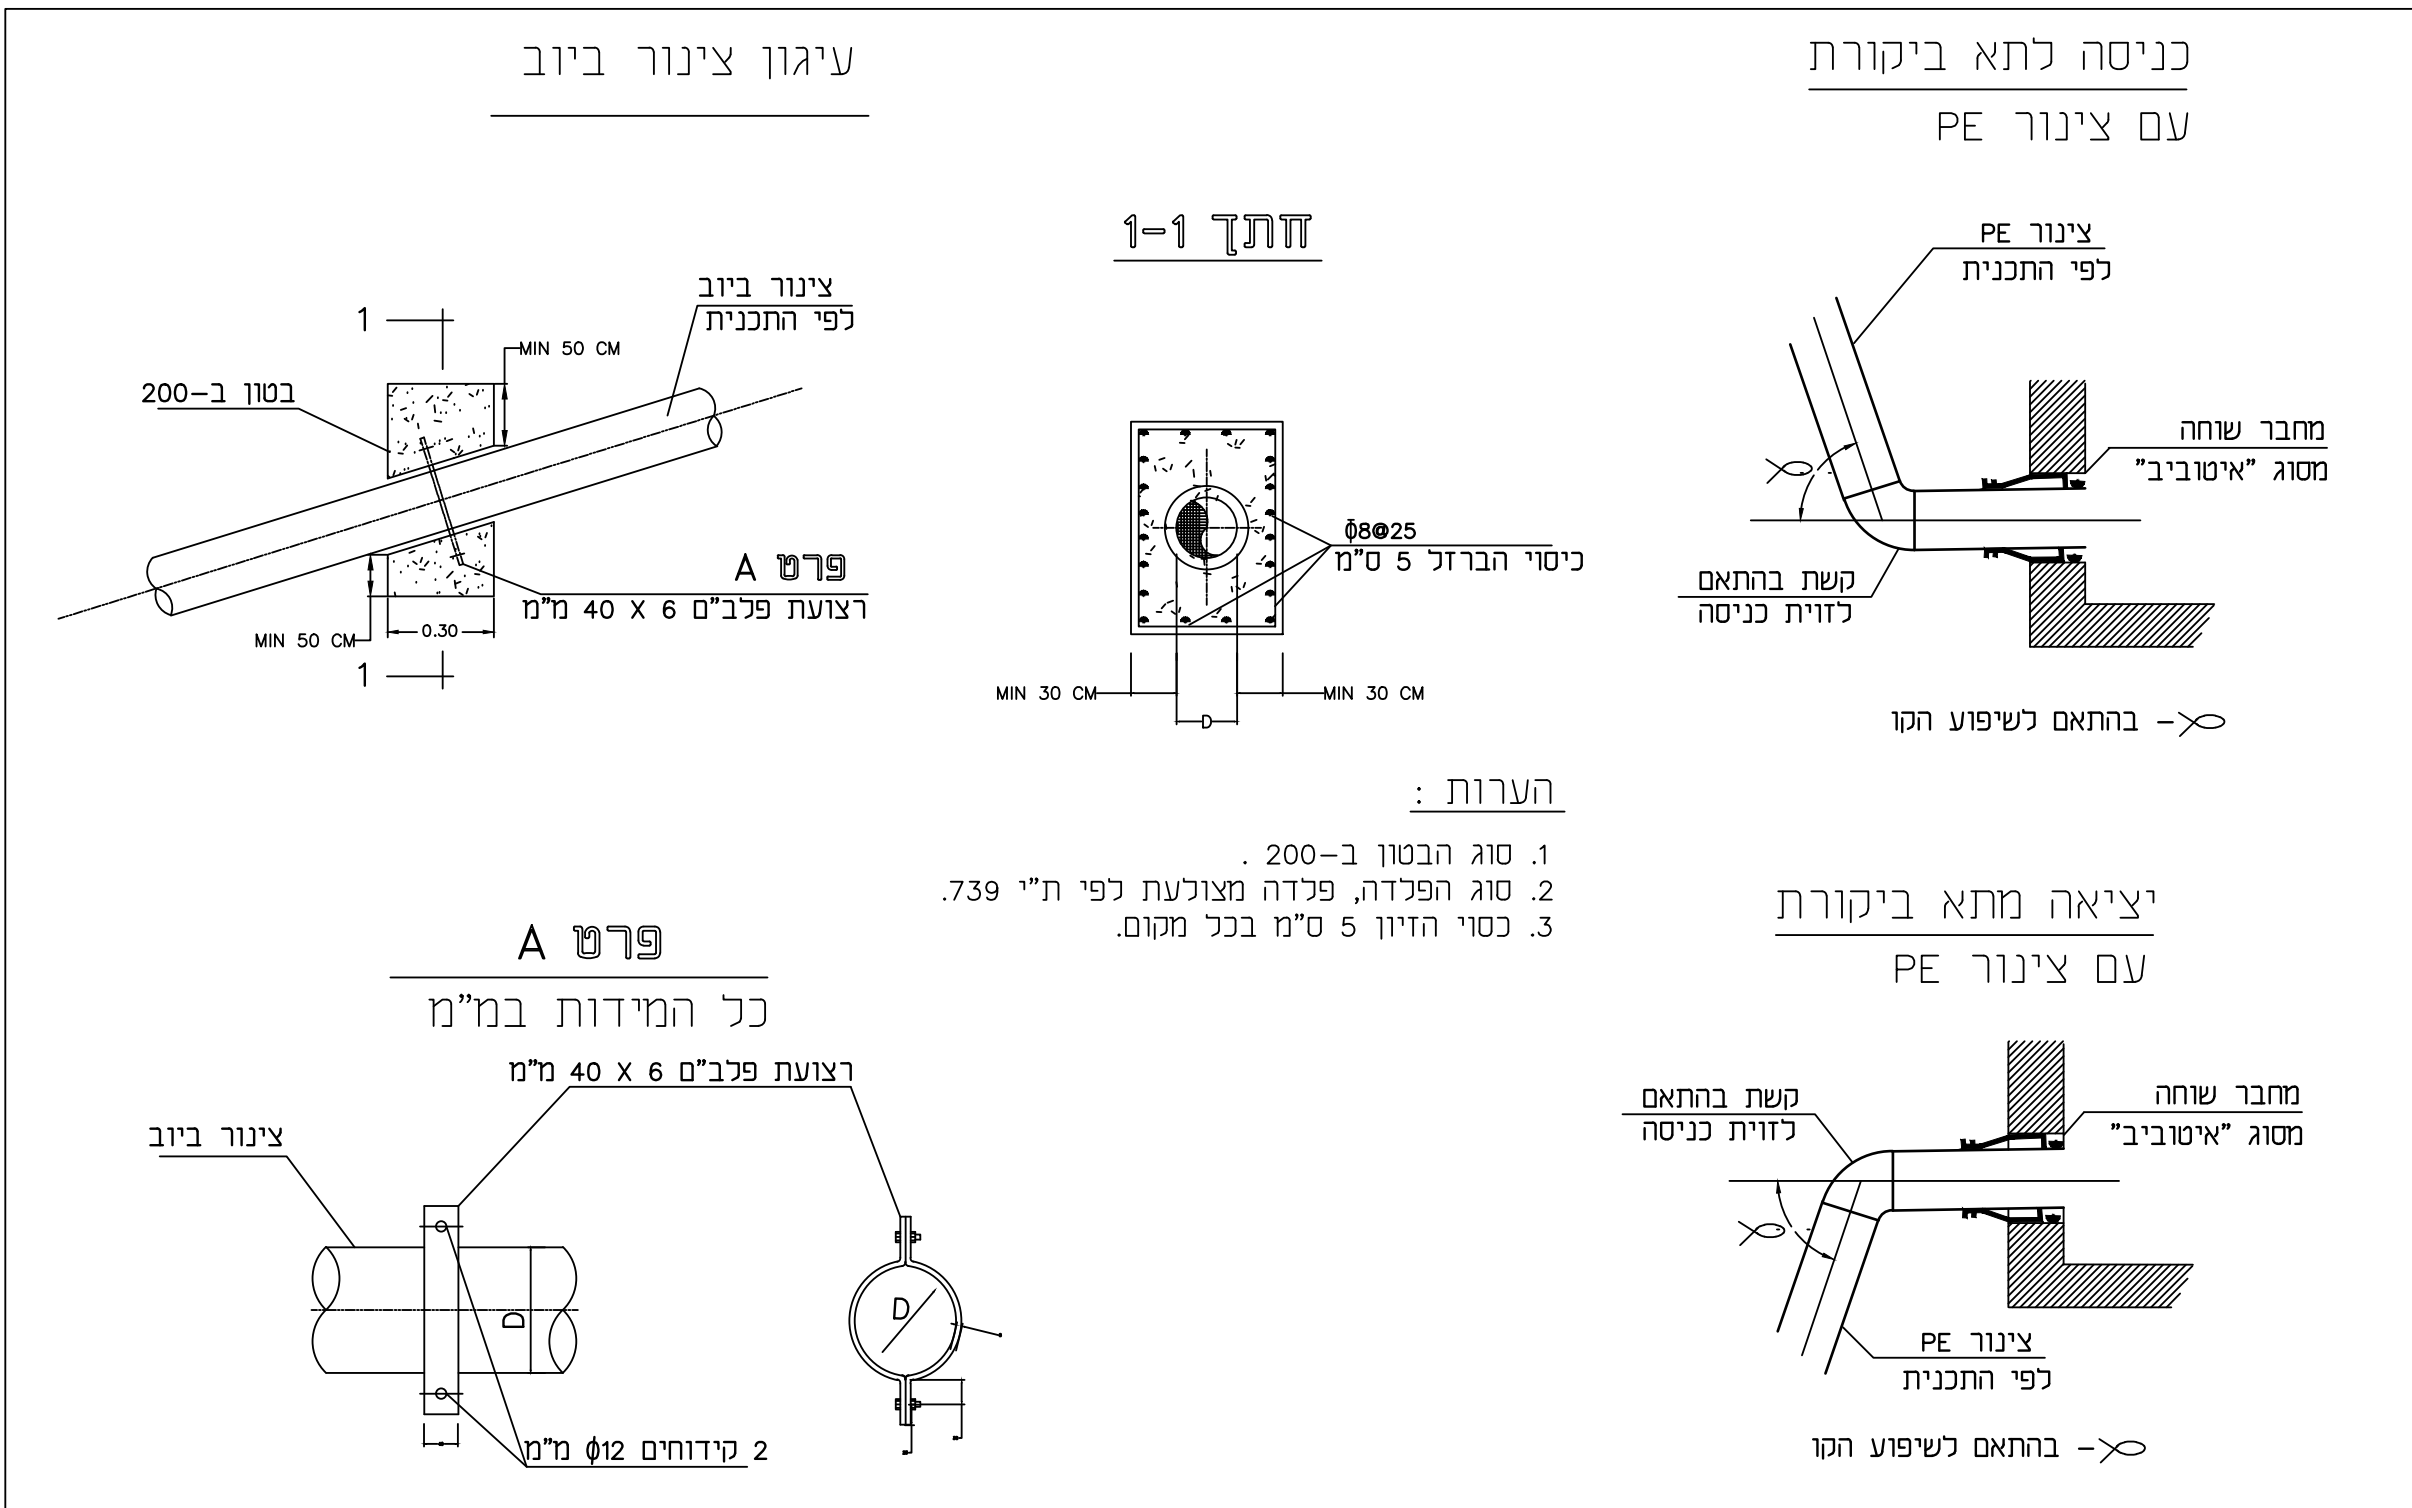
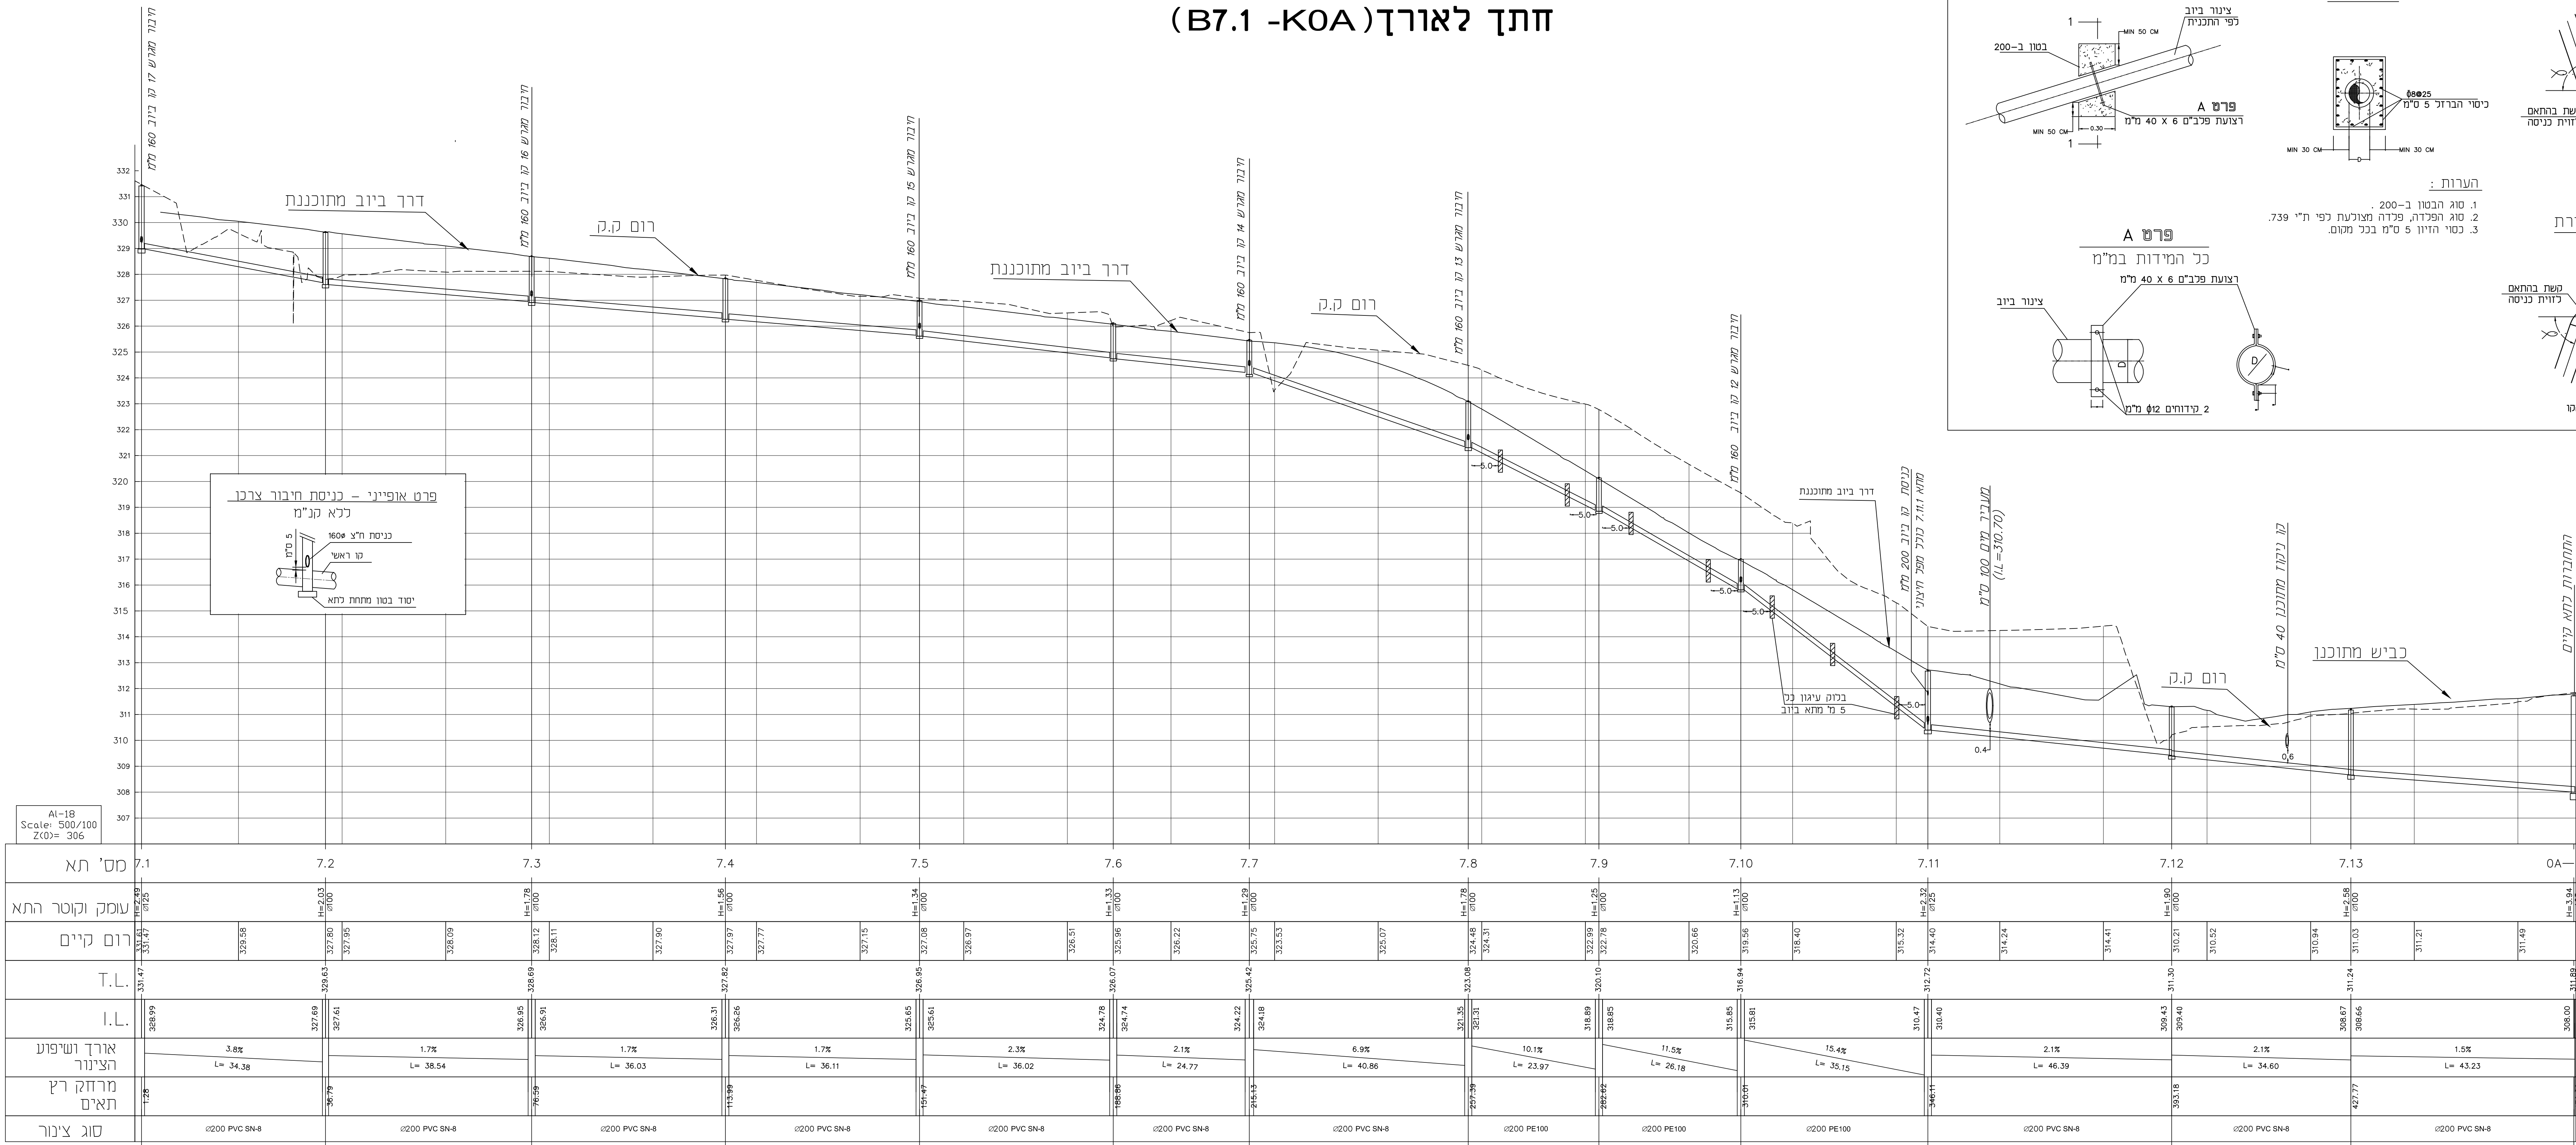


קו ביוב
חתך לאורך (B7.1 -K0A)

[illegible]