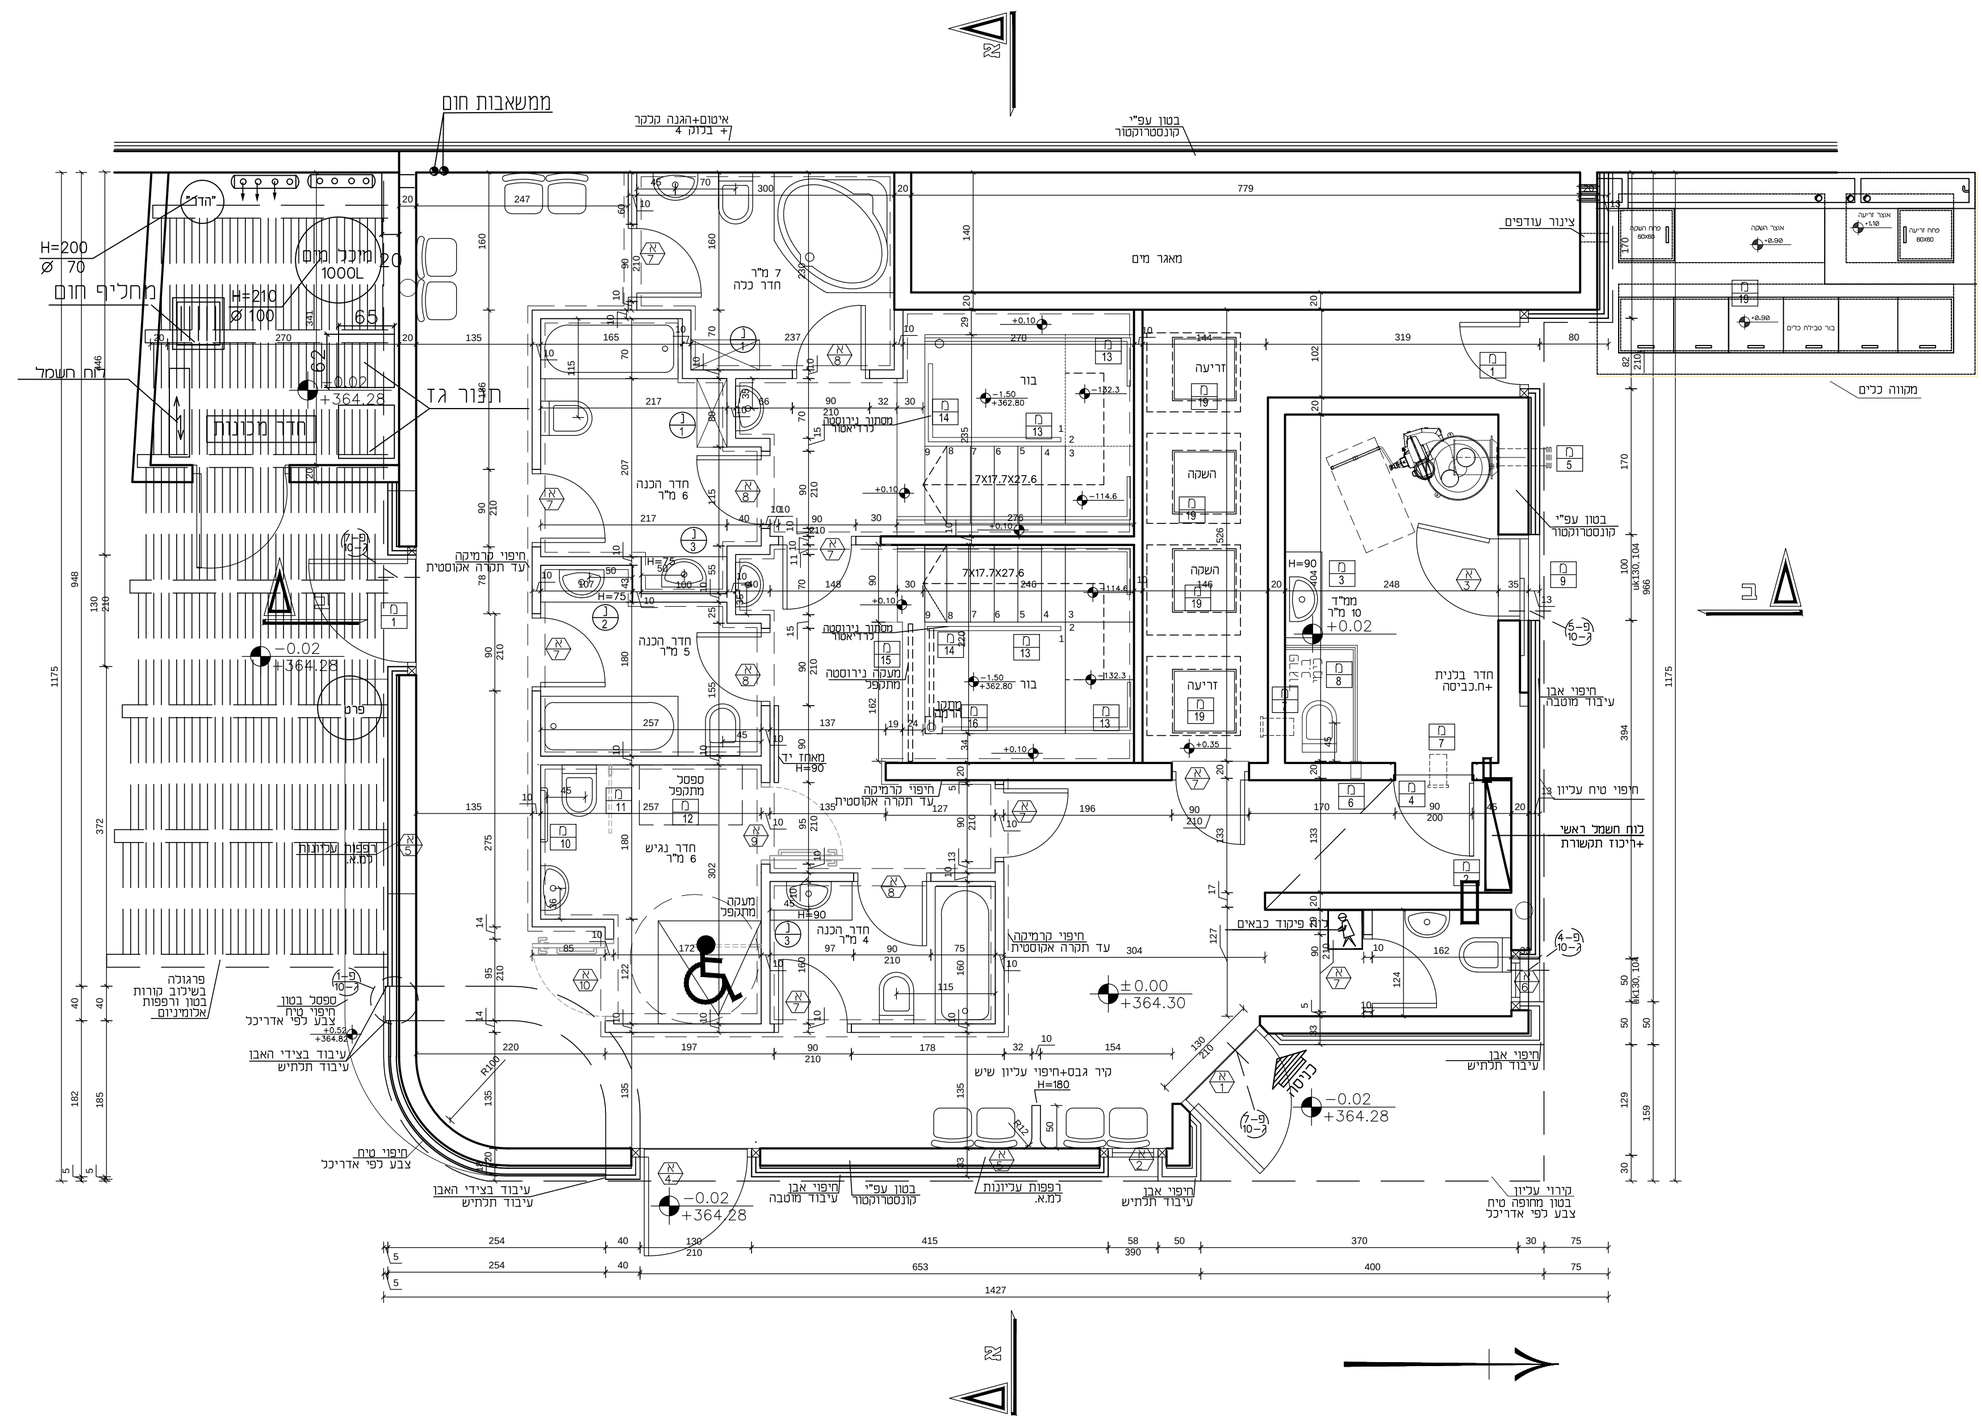

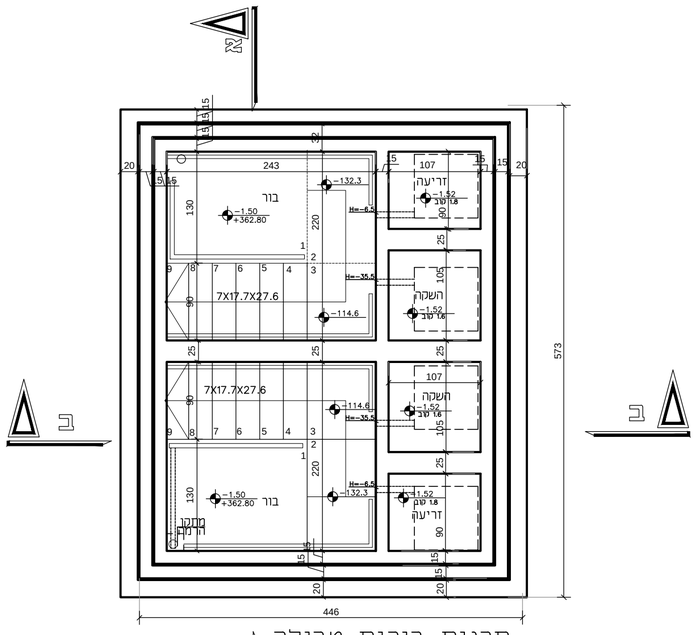

תכנית בורות טבילה
ק.מ. 1:50

מספר	תאריך	שינויים
	23/12/2019	
	27/02/2020	

תכנית קרקע - 50:1

ZAIDMAN ARCHITECT

מ. זיידמן אדריכל

כתובת: הפלמ"ח 13 ירושלים

אימייל: mzaidman1@012.net.il

טלפון: 02-5635819

אחראית במשרד:
רוני חן

מס' תוכנית
1

שם התוכנית
תכנית קרקע

קנה מידה
1 : 50

המבצע אחראי לבדיקת התוכניות ולהתאמתן במקום!
על המבצע לבקר את כל המידות ועל כל טעות או אי-התאמה עליו להודיע למתכנן.
אין לקבוע מידות ע"י מדידה בשרטוט.
התוכנית לביצוע רק לאחר בהתאם להיתר בנייה.

על הביצוע לעמוד בכל
החוקים , התקנות
והתקנים הישראליים המחייבים

אין לבצע ללא היתר
בנייה בתוקף