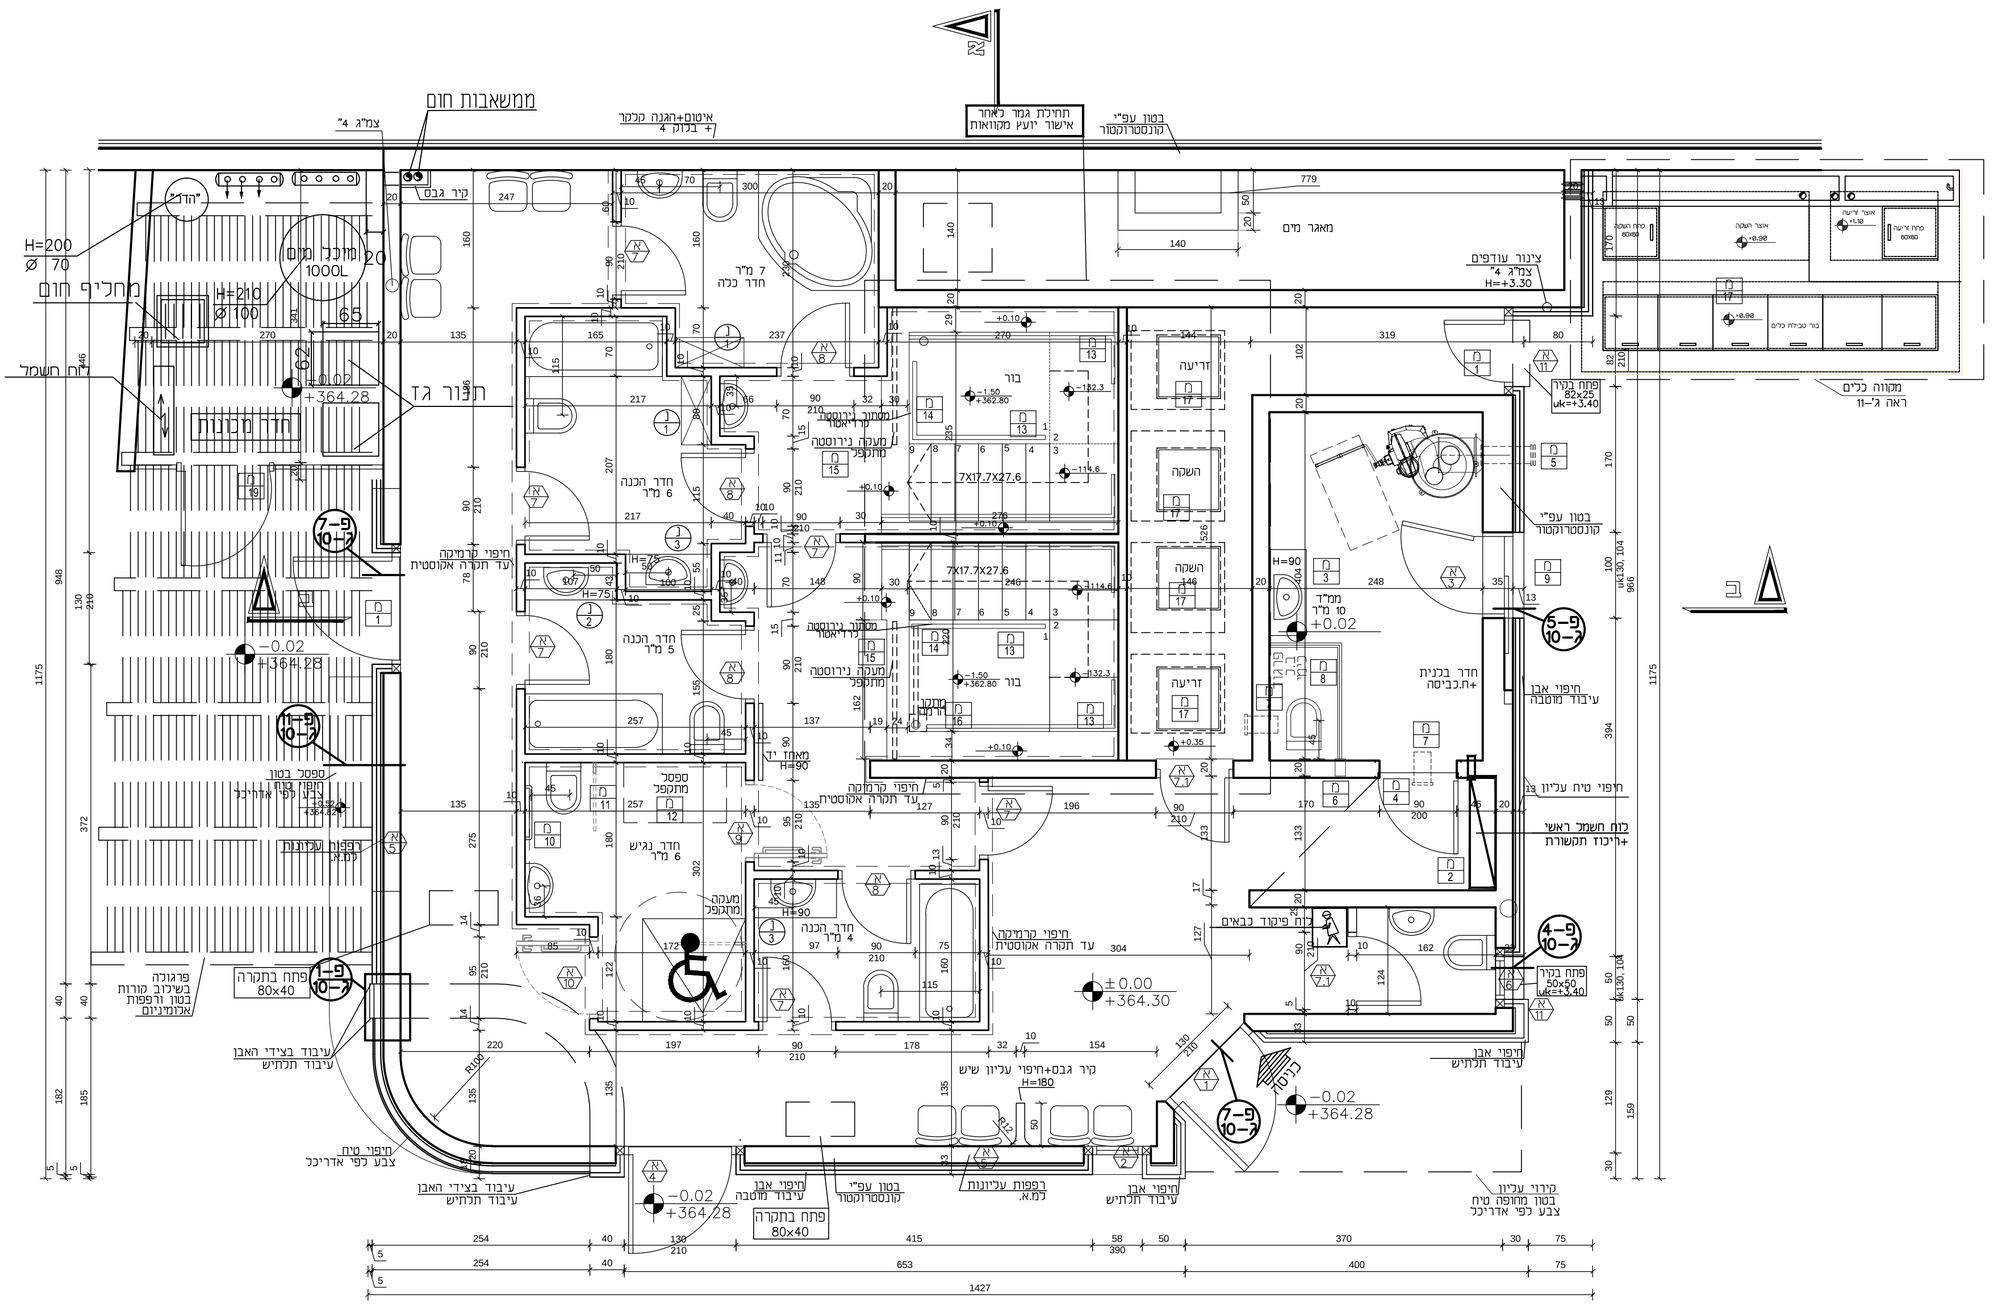

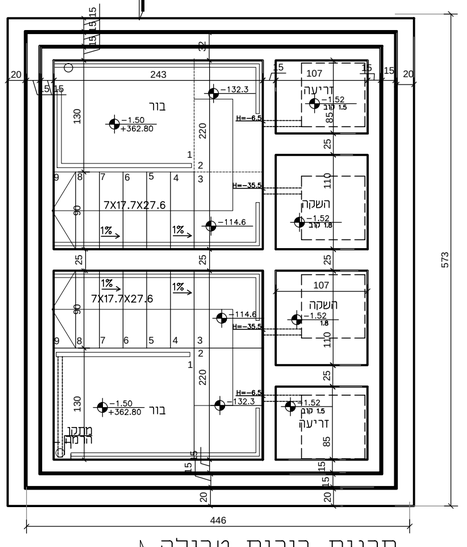

תכנית בורות טבילה
ק.מ. 1:50

ריצופים

יהיו מסוג גרניט פורצלן "גוף מלא"
רמת החלקה R-12 לבורות הטבילה
מקלחונים, ופרוזדור רטוב.
R-11 בחדרי ההכנה.
R-10 בשאר הפרויקט.
מחיר יסוד יהיה 100 ש"ח למ"ר. גדלים וגווני האריח לבחירת האדריכל. ייתכן שילוב של עד 2 גוונים בכל חדר ע"פ פריסה שתעשה ע"י האדריכל.

חיפויי פנים

יהיו מסוג גרניט פורצלן (גם כאשר רשום קרמיקה)
החיפוי יבוצע על כל קירות פנים המבנה למעט המרחב המוגן, מהרצפה ועד גובה תקרה אקוסטית.
מחיר יסוד יהיה 100 ש"ח למ"ר. גדלים וגווני האריח לבחירת האדריכל. ייתכן שילוב של עד 2 גוונים בכל חדר ע"פ פריסה שתעשה ע"י האדריכל.
פוגות עוברות 3 מ"מ.

בור טבילה

יהיו מסוג גרניט פורצלן (גם כאשר רשום קרמיקה)
ייעודים לבריכות שחיה עם אי ספיגת מים R-11
בעלי תחתית חלקה ללא חותמות ע"מ להבטיח
חיבור מלא ללא כיסי אוויר. מחיר יסוד 120 ש"ח למ"ר
בקצה כל מדרגה ירידה לבור אריח יעודי מחורץ
ובעל גוון כהה
לבחירת האדריכל ואישור היועץ ההלכתי. ייתכן שילוב של עד 2 גוונים
בכל חדר ע"פ פריסה שתעשה ע"י האדריכל.
פוגות עוברות 3 מ"מ.

1. היציקות בטון בוצעו עם ערבים ומוסיפים דוחי מים, סופר פלסיטייזר וכד' לפי הוראות היועץ ההלכתי והקונסטרוטור.
2. היציקות יבוצעו עם אגרגטים עד 12-10 מ"מ.
3. פלדת הזיון תורחק לפחות 2.5 ס"מ מפני היציקה.
4. לאחר סיום יציקת כל קופסא, יבוצע איטום צמנטי ובדיקת הצפה לפי הוראות היועץ ההלכתי.
5. יציקת הקופסא הפנימית תבוצע ברציפות-רצפה וקירות יחד.
6. אין לקשור את שני צידי הטפסנות, אלא מעל מפלס המים המתוכנן.
7. ביצוע כל תעלות ההמשכה בחדר האוצרות תתבצע לאחר אישור וקבלת הנחיות מהיועץ ההלכתי.
8. מיקום, גודל וצורת ביצוע מדויקת של כל הנקבים יבוצעו עפ"י הוראות היועץ ההלכתי.

מספר	תאריך	שינויים
	23/12/2019	
	27/02/2020	
	19/03/2020	
	5/11/2020	

מקוה רמת עזיים - 501 מגרש שמש

ZAIDMAN ARCHITECT

מ. זיידמן אדריכל

כתובת: הפלמ"ח 13 ירושלים

אימייל: mzaidman1@012.net.il

טלפון: 02-5635819

אחראית במשרד:
רוני חן

מס' תוכנית: 1

שם התוכנית: תכנית קרקע

קנה מידה: 1 : 50

המבצע אחראי לבדיקת התוכניות ולהתאמתן במקום!
על המבצע לבקר את כל המידות ועל כל טעות או אי-התאמה עליו להודיע למתכנן.
אין לקבוע מידות ע"י מדידה בשרטוט.
התוכנית לביצוע רק לאחר בהתאם להיתר בנייה.

על הביצוע לעמוד בכל
החוקים , התקנות
והתקנים הישראליים המחייבים

אין לבצע ללא היתר
בנייה בתוקף