



מקוה נשים - מדרג 501 - בית שמש

מספר חאירד שניונים

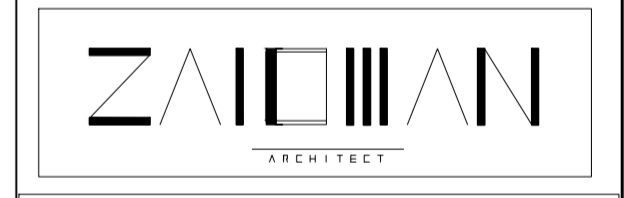


















מ. זיידמן אדריכל
כתובת: הפלמ"ח 13 ירושלים
אימייל: mzaidman@012.net
טלפון: 02-5635819

אחריות במשרד:
רוני חן

גודל תוכנית: 10
שם התוכנית

פרטים
גודל מידה: 1 : 10


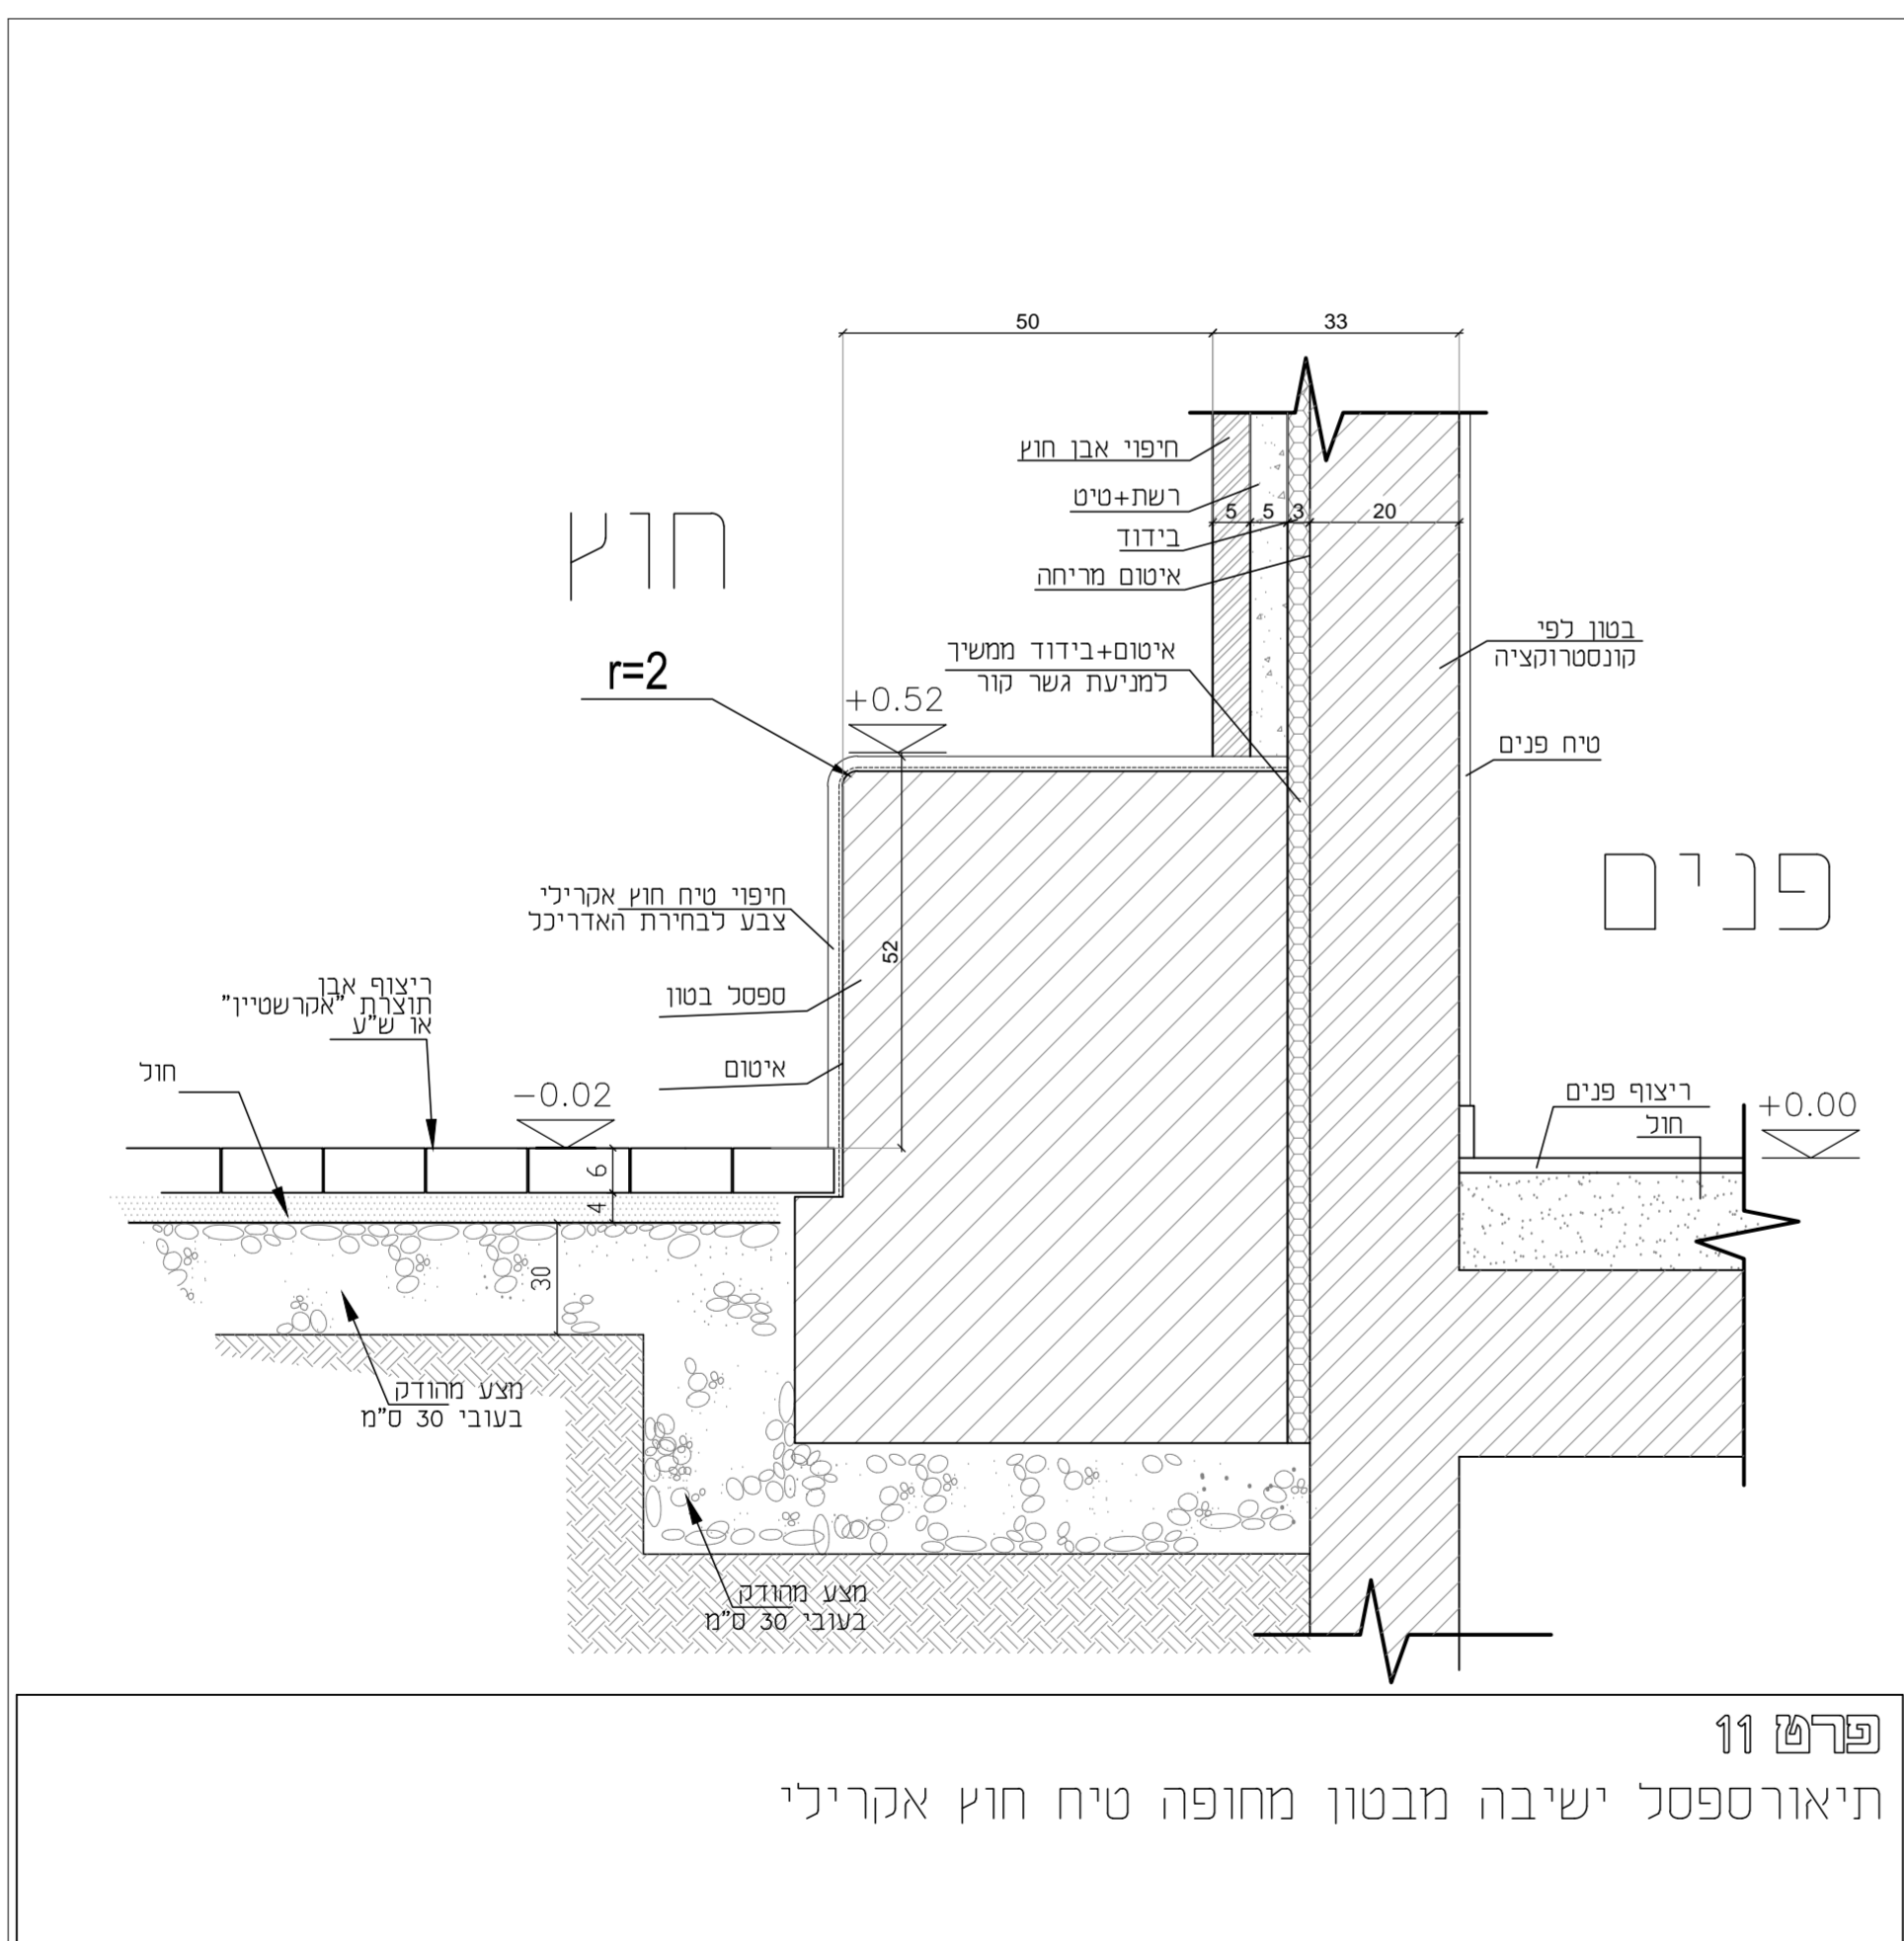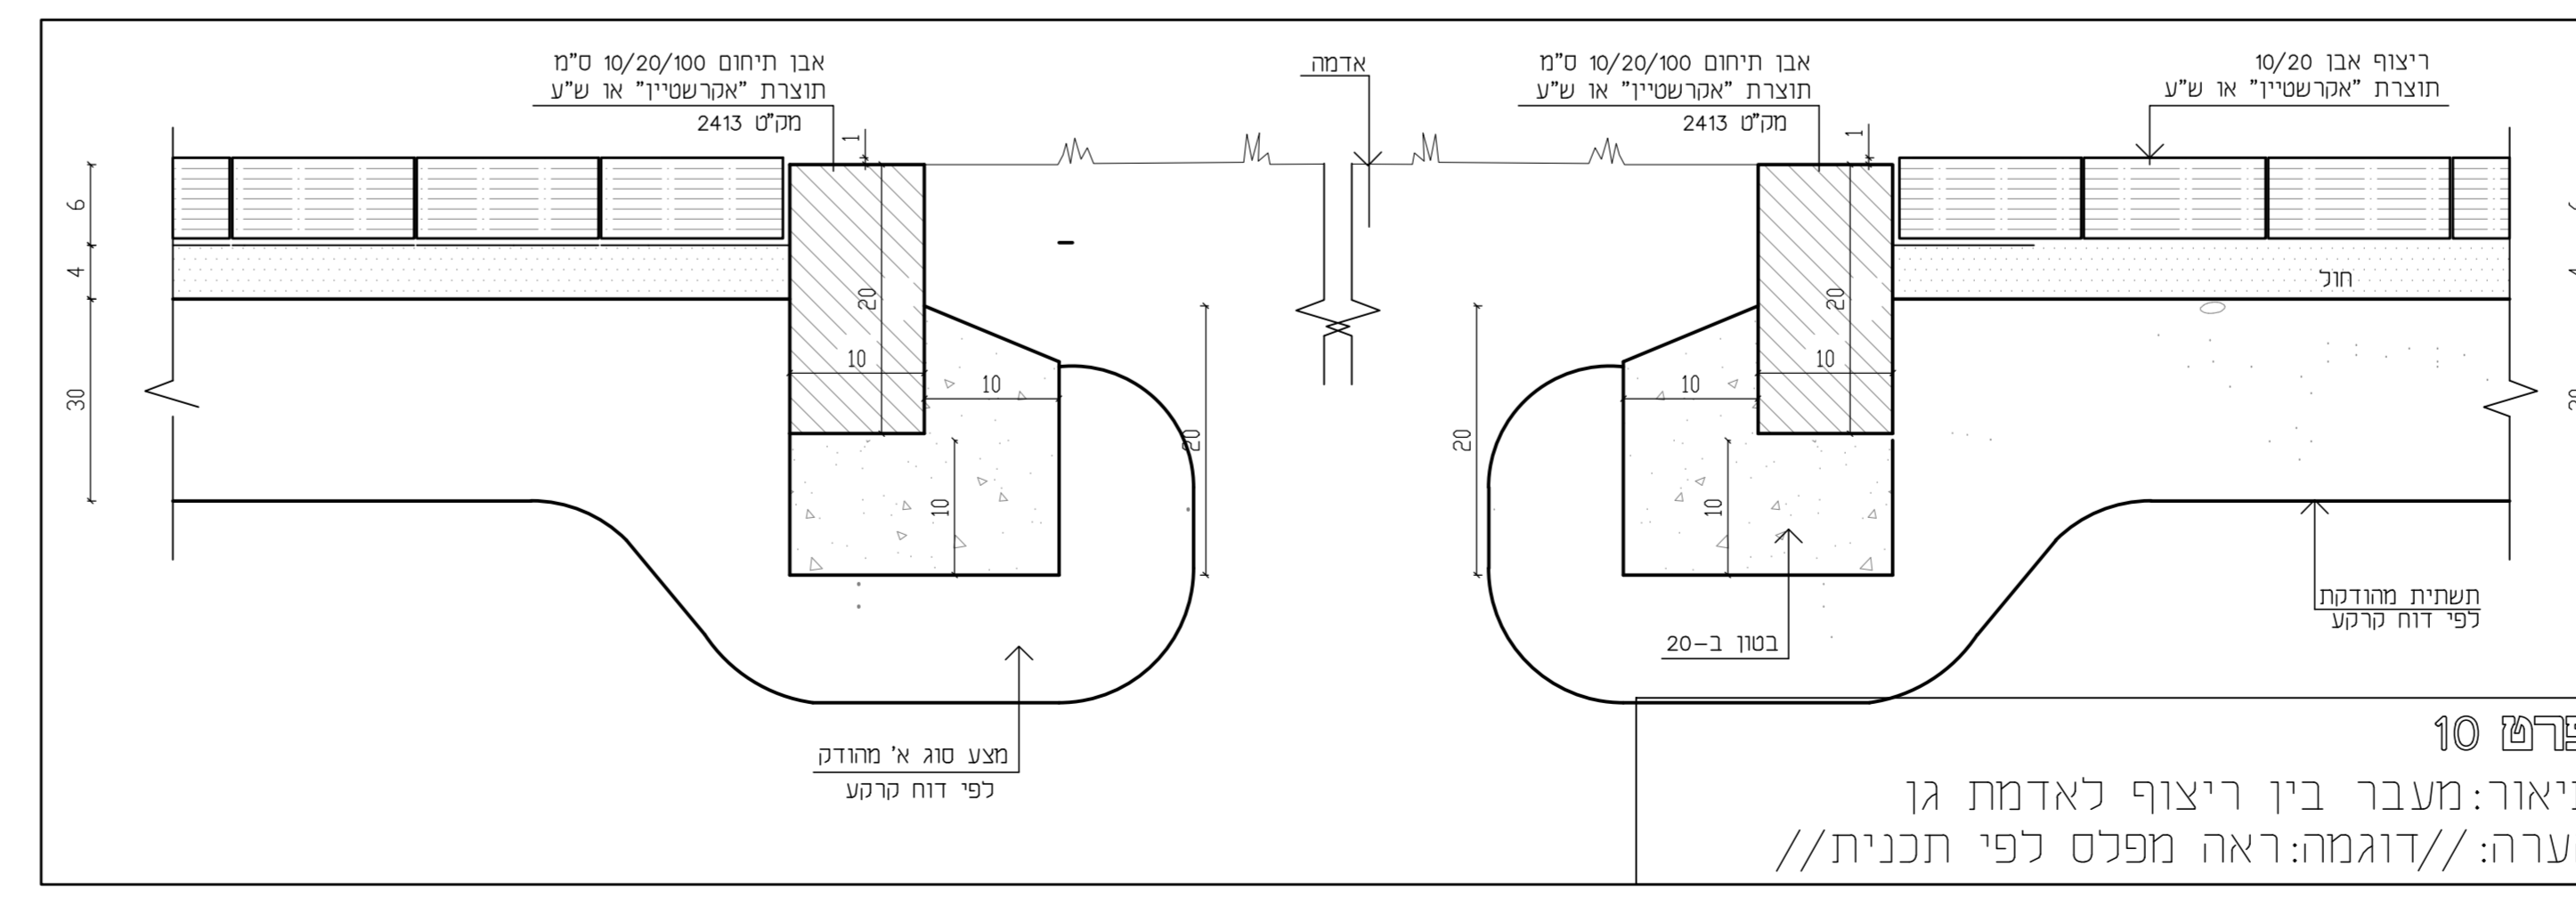 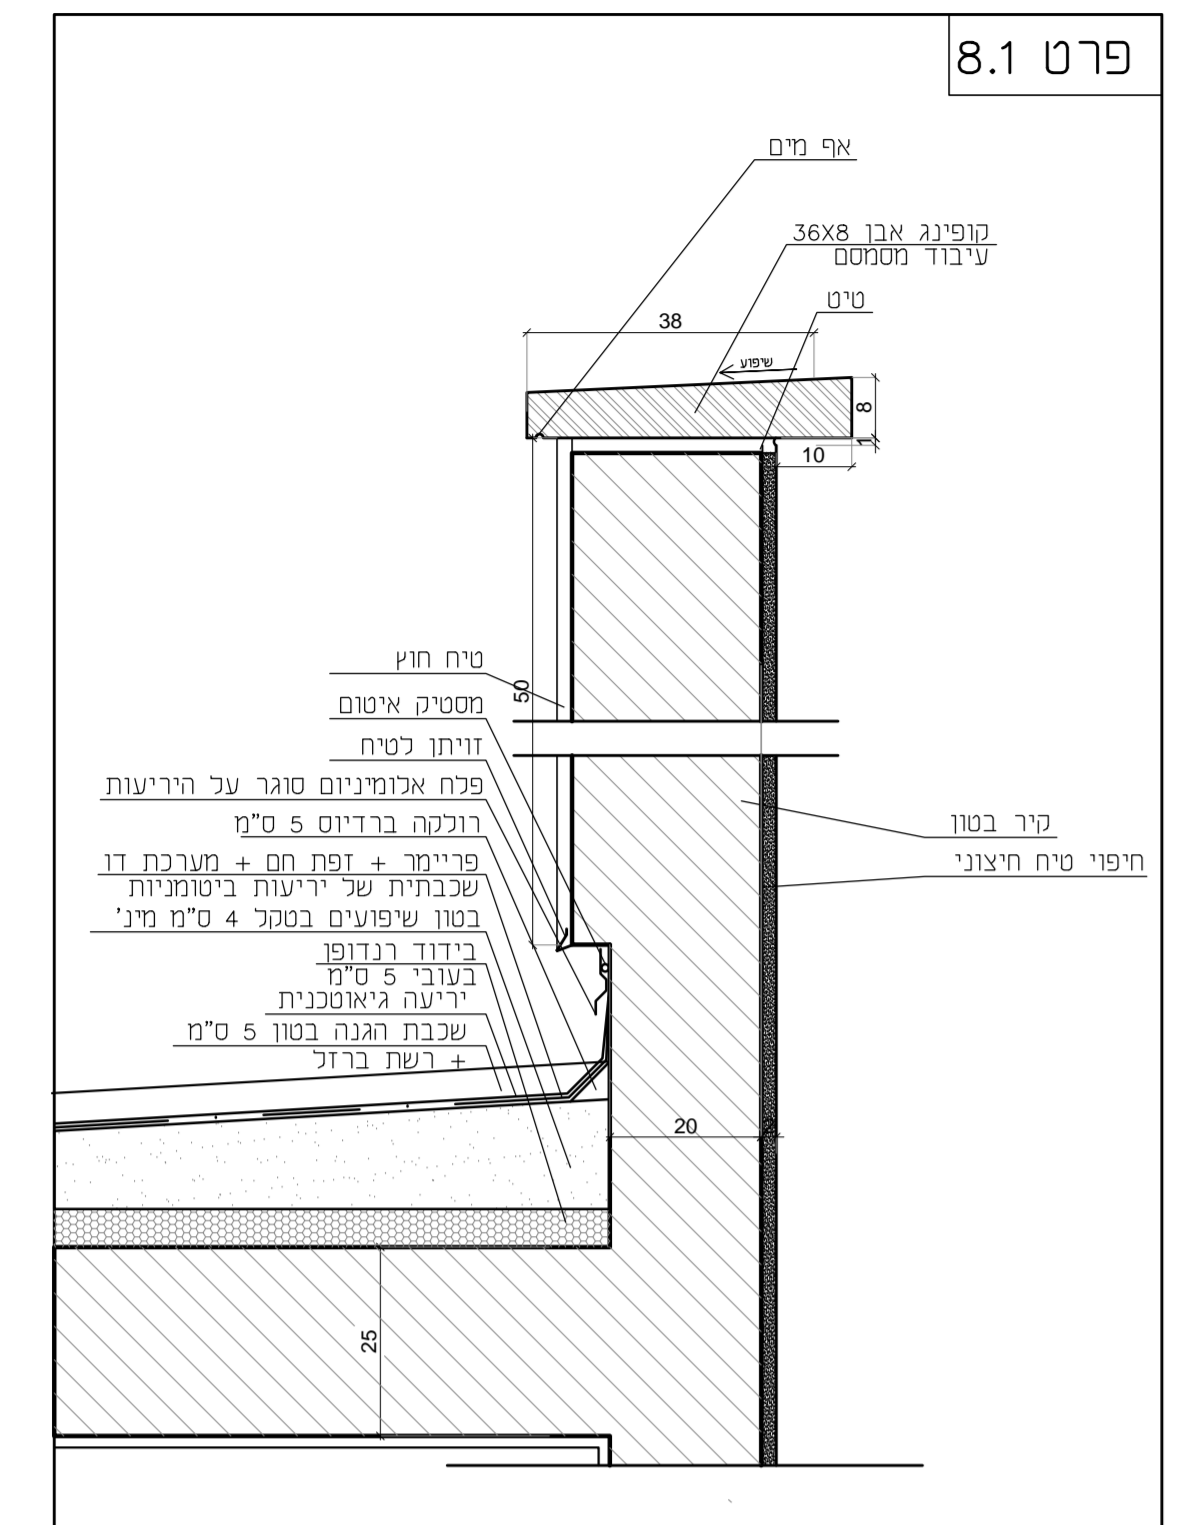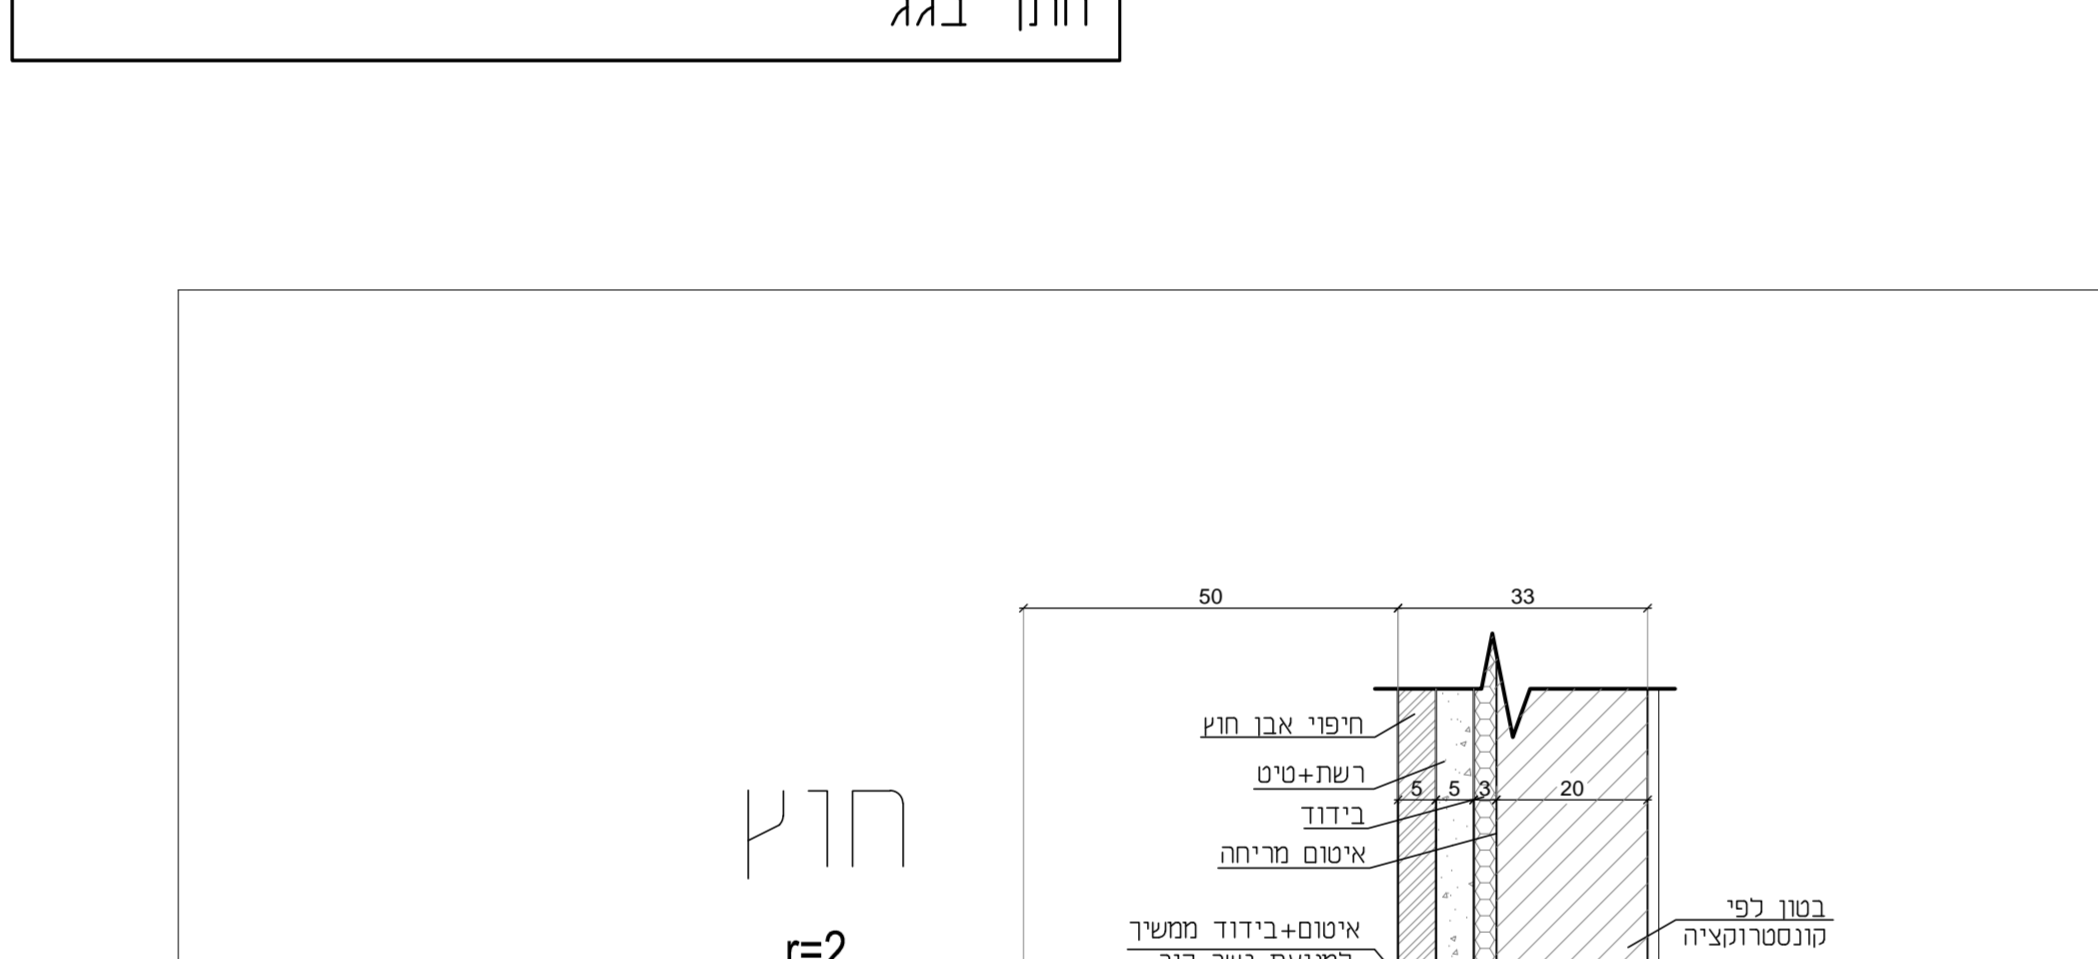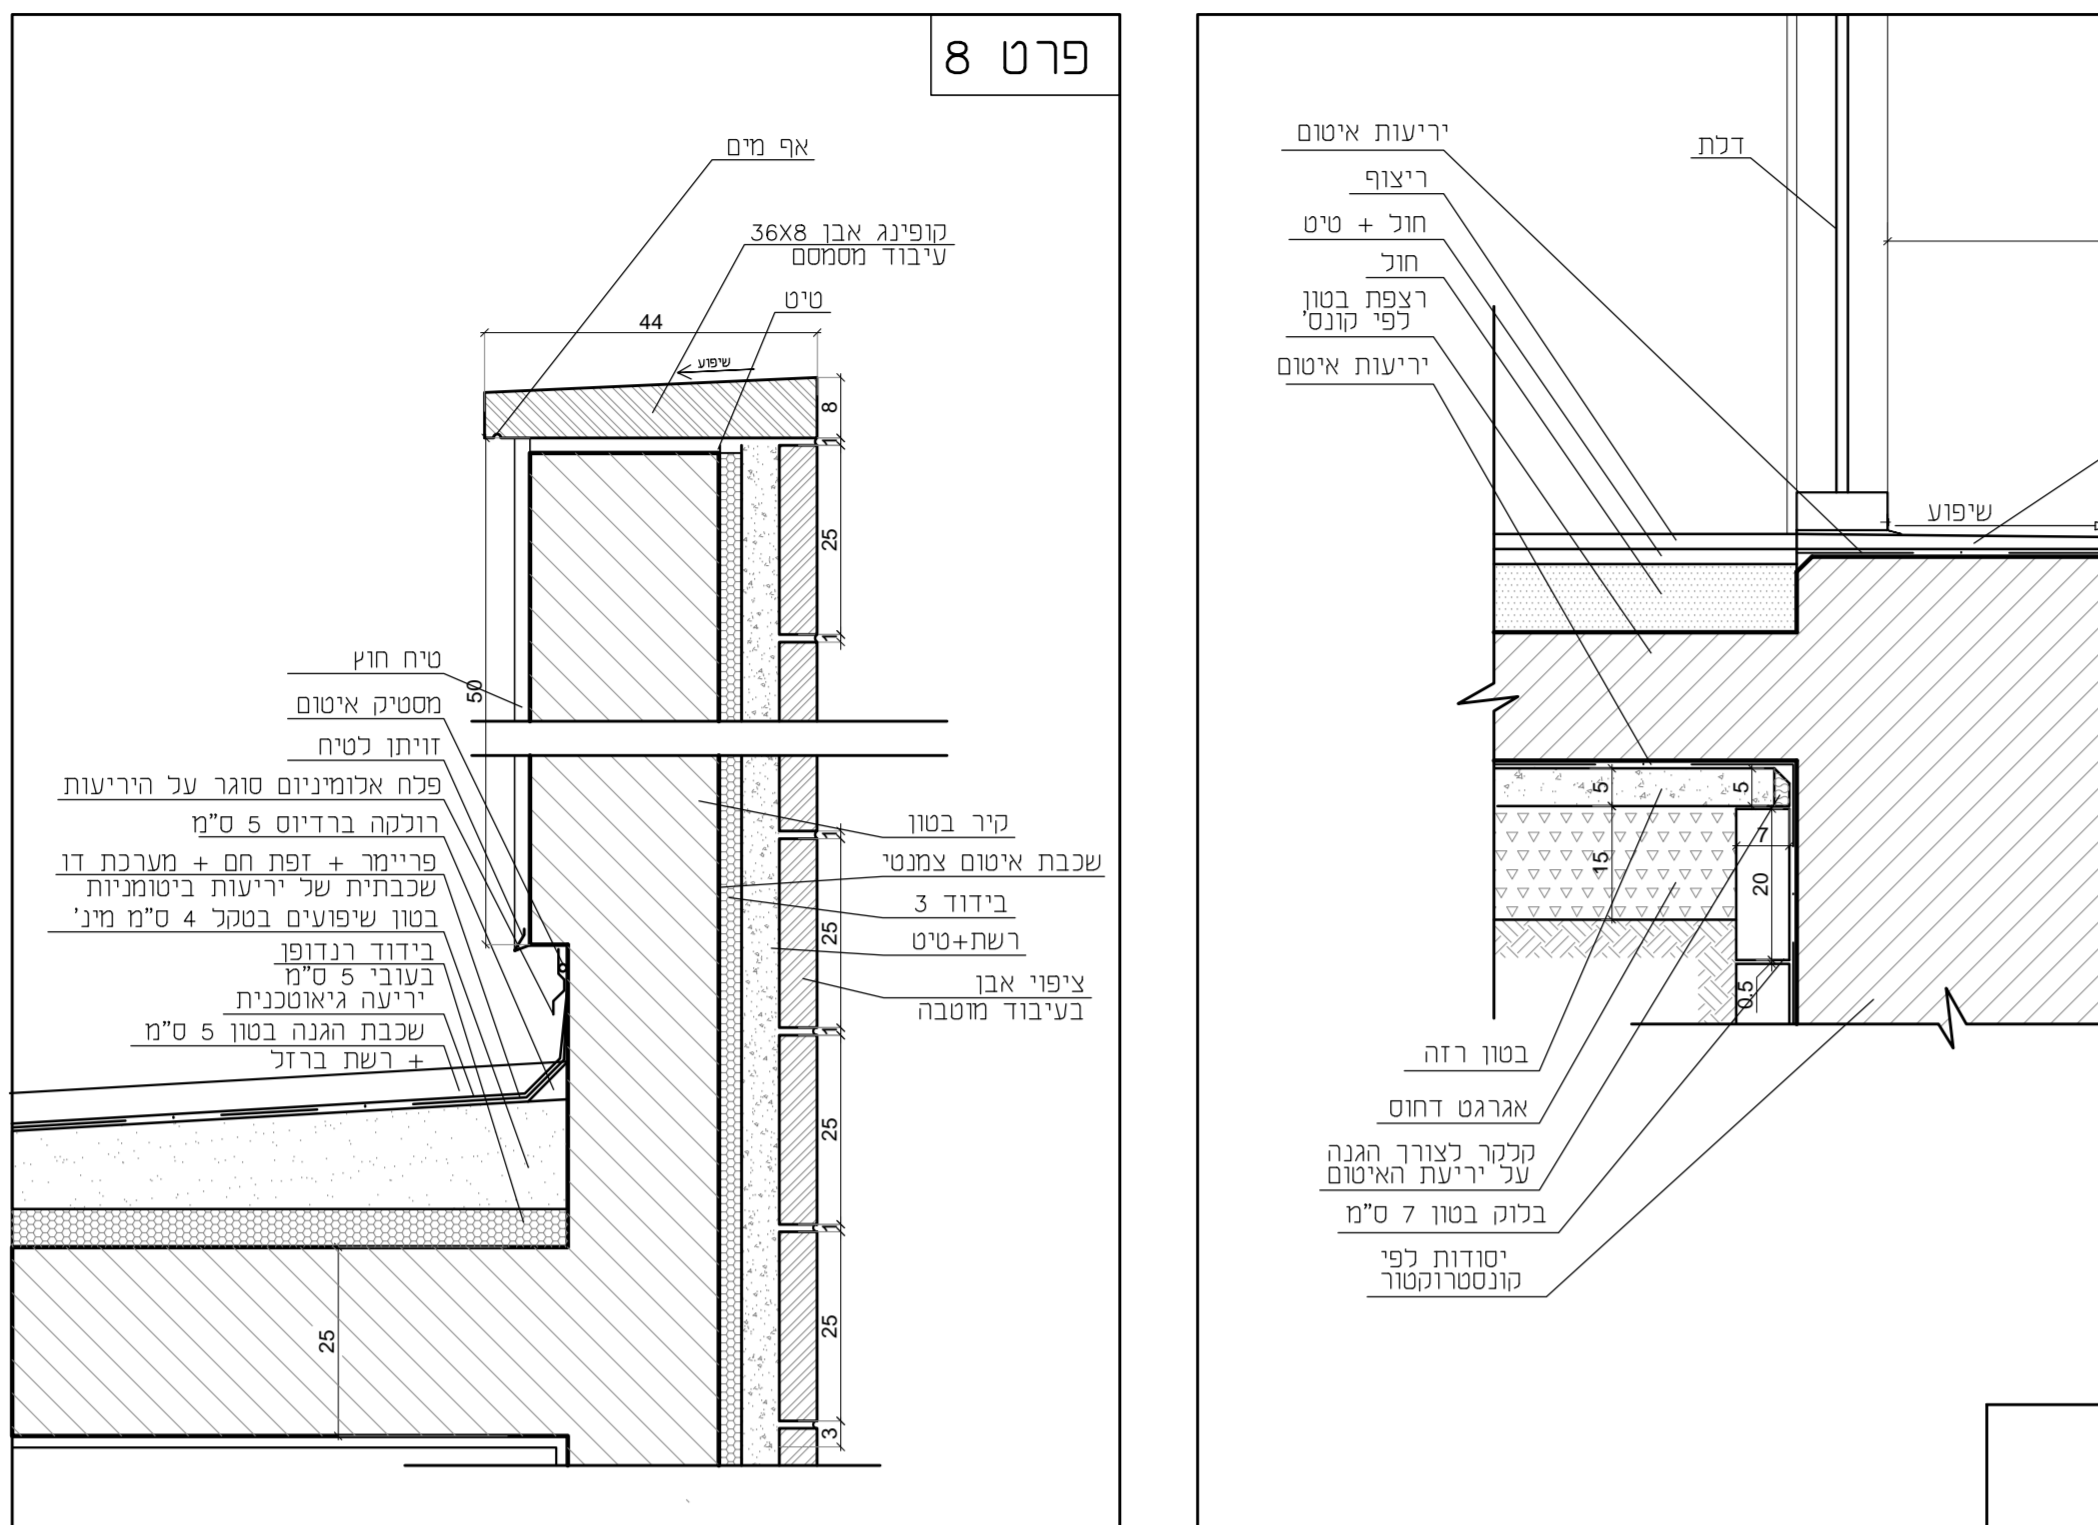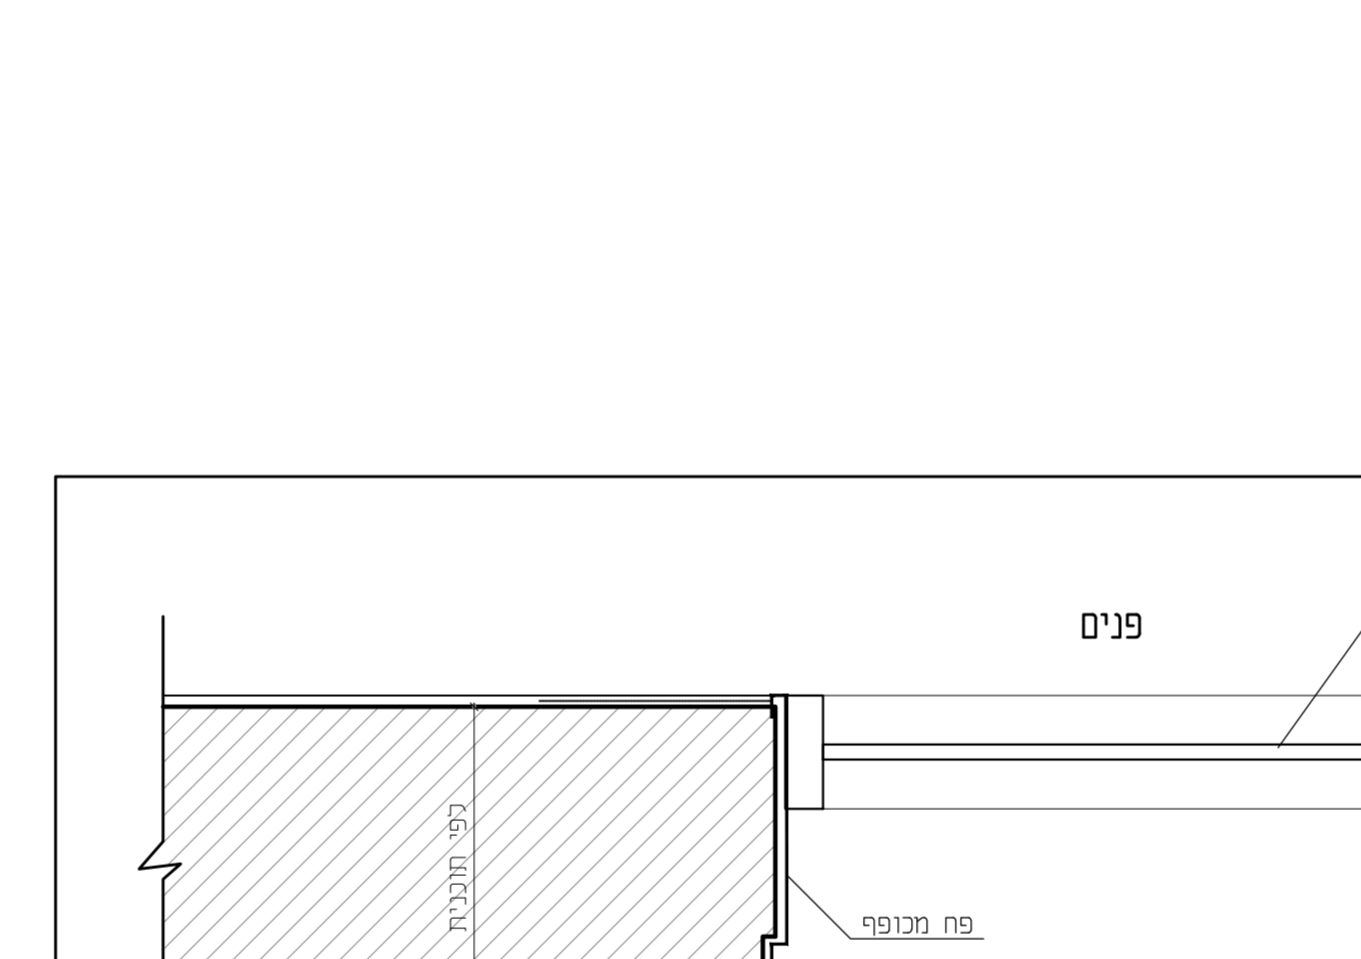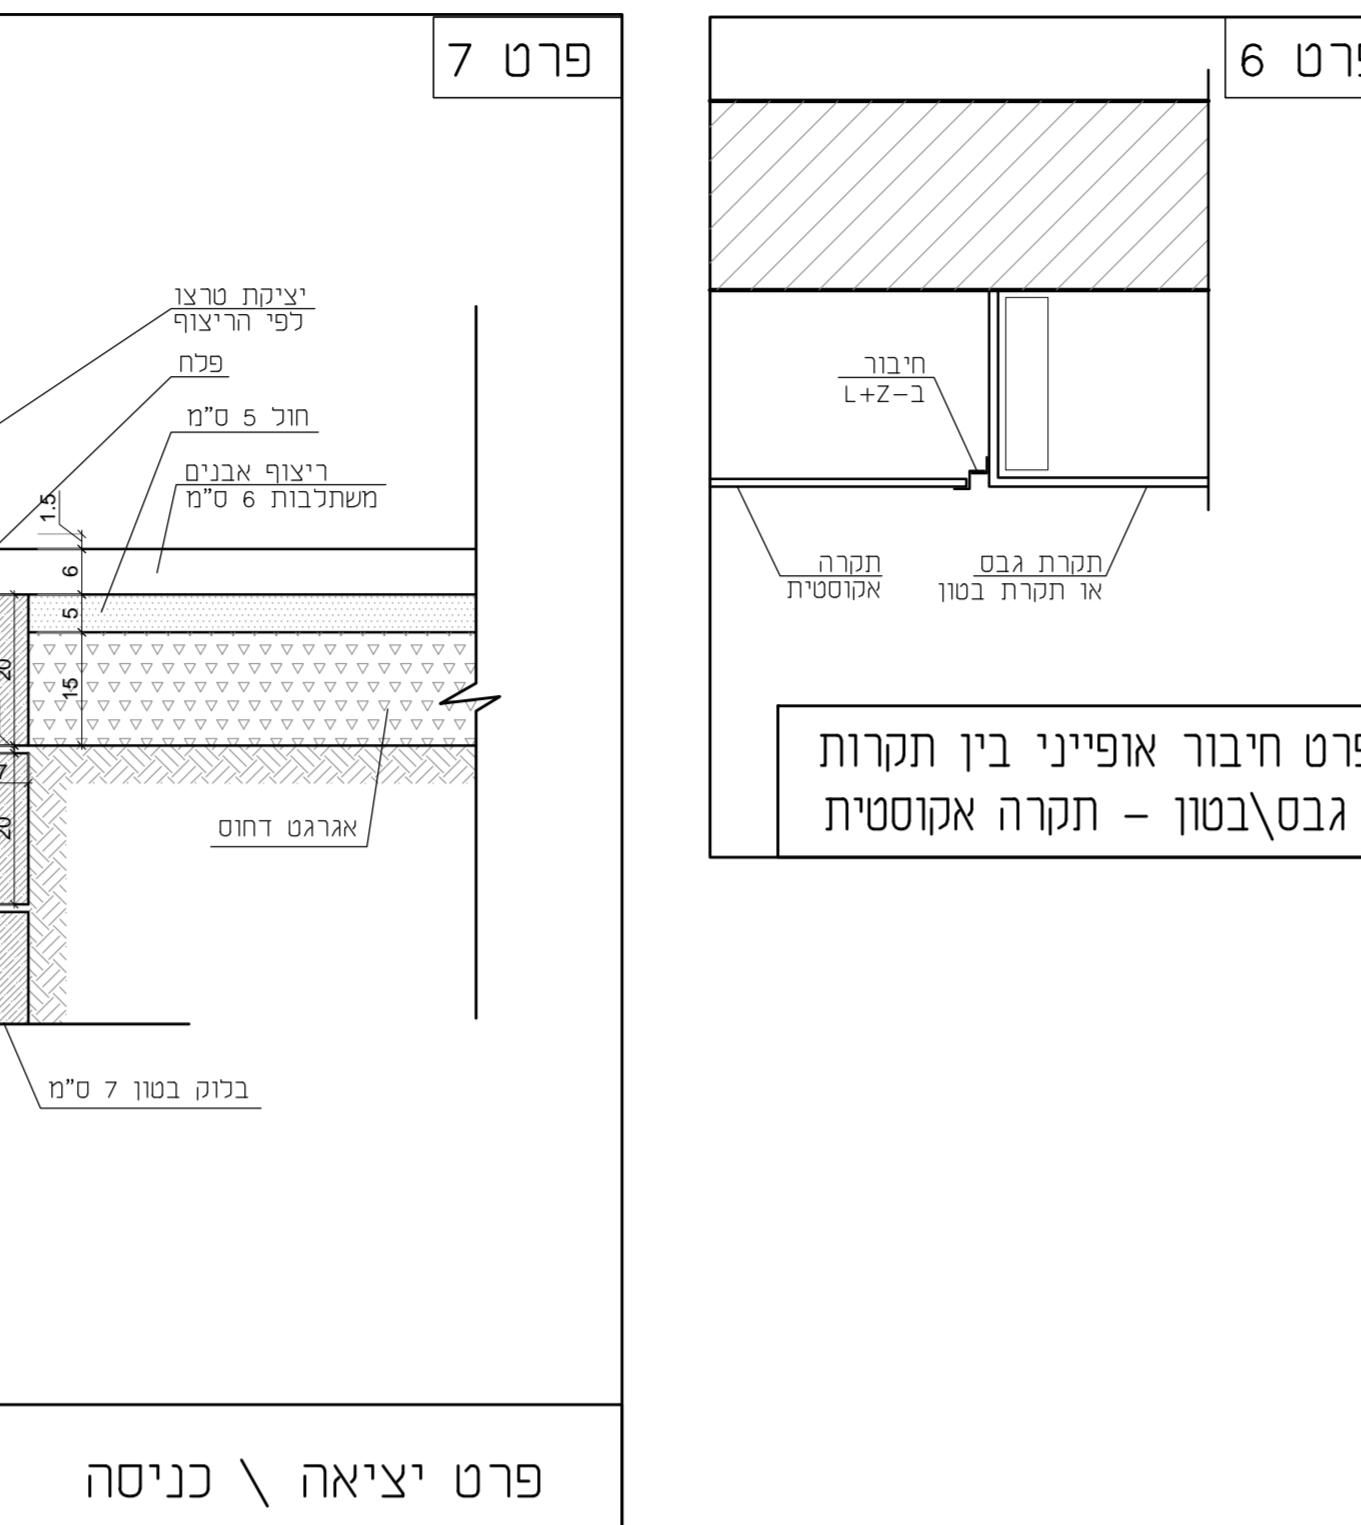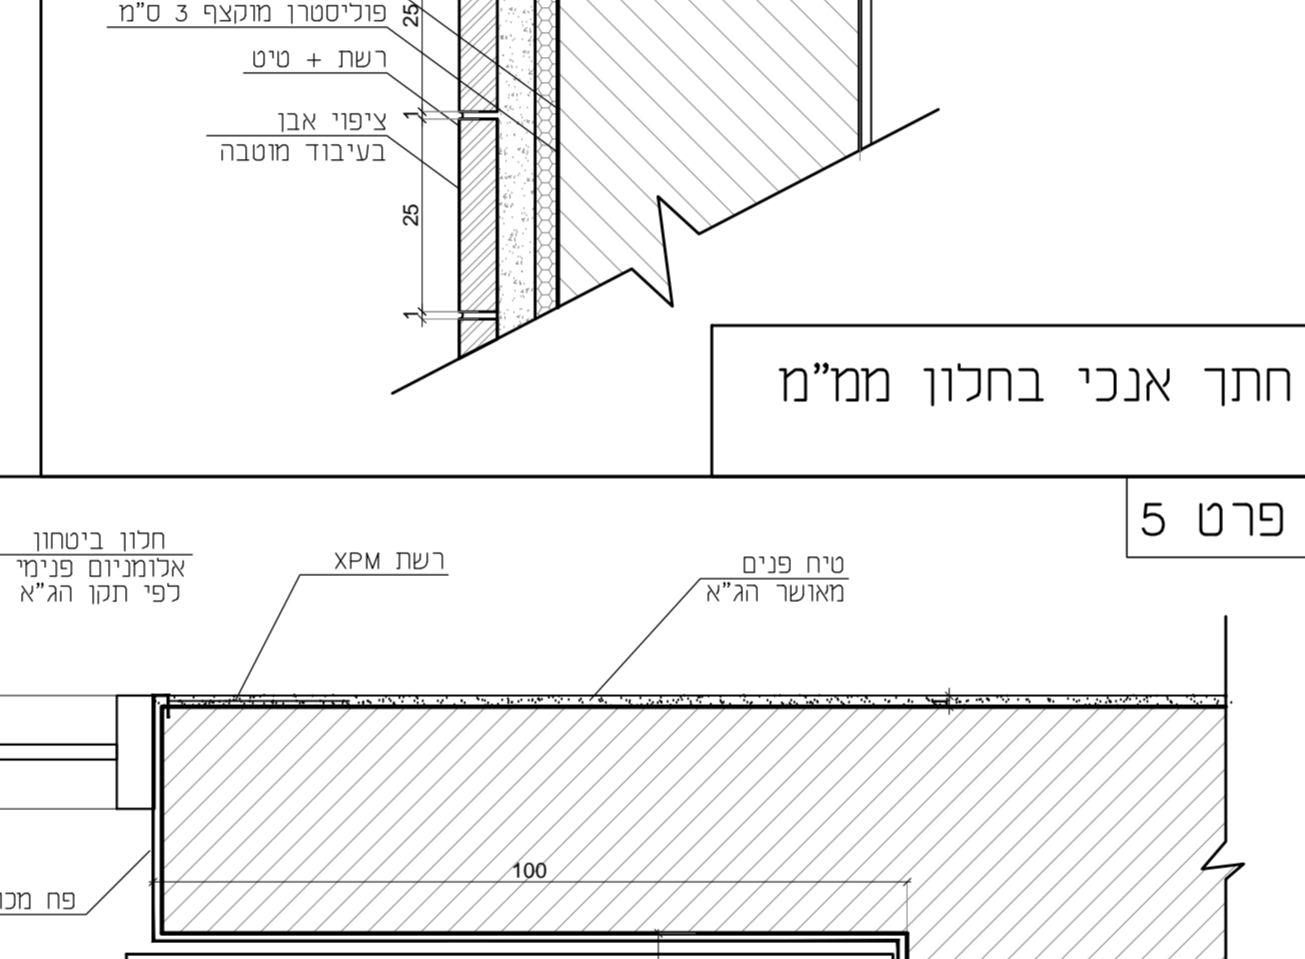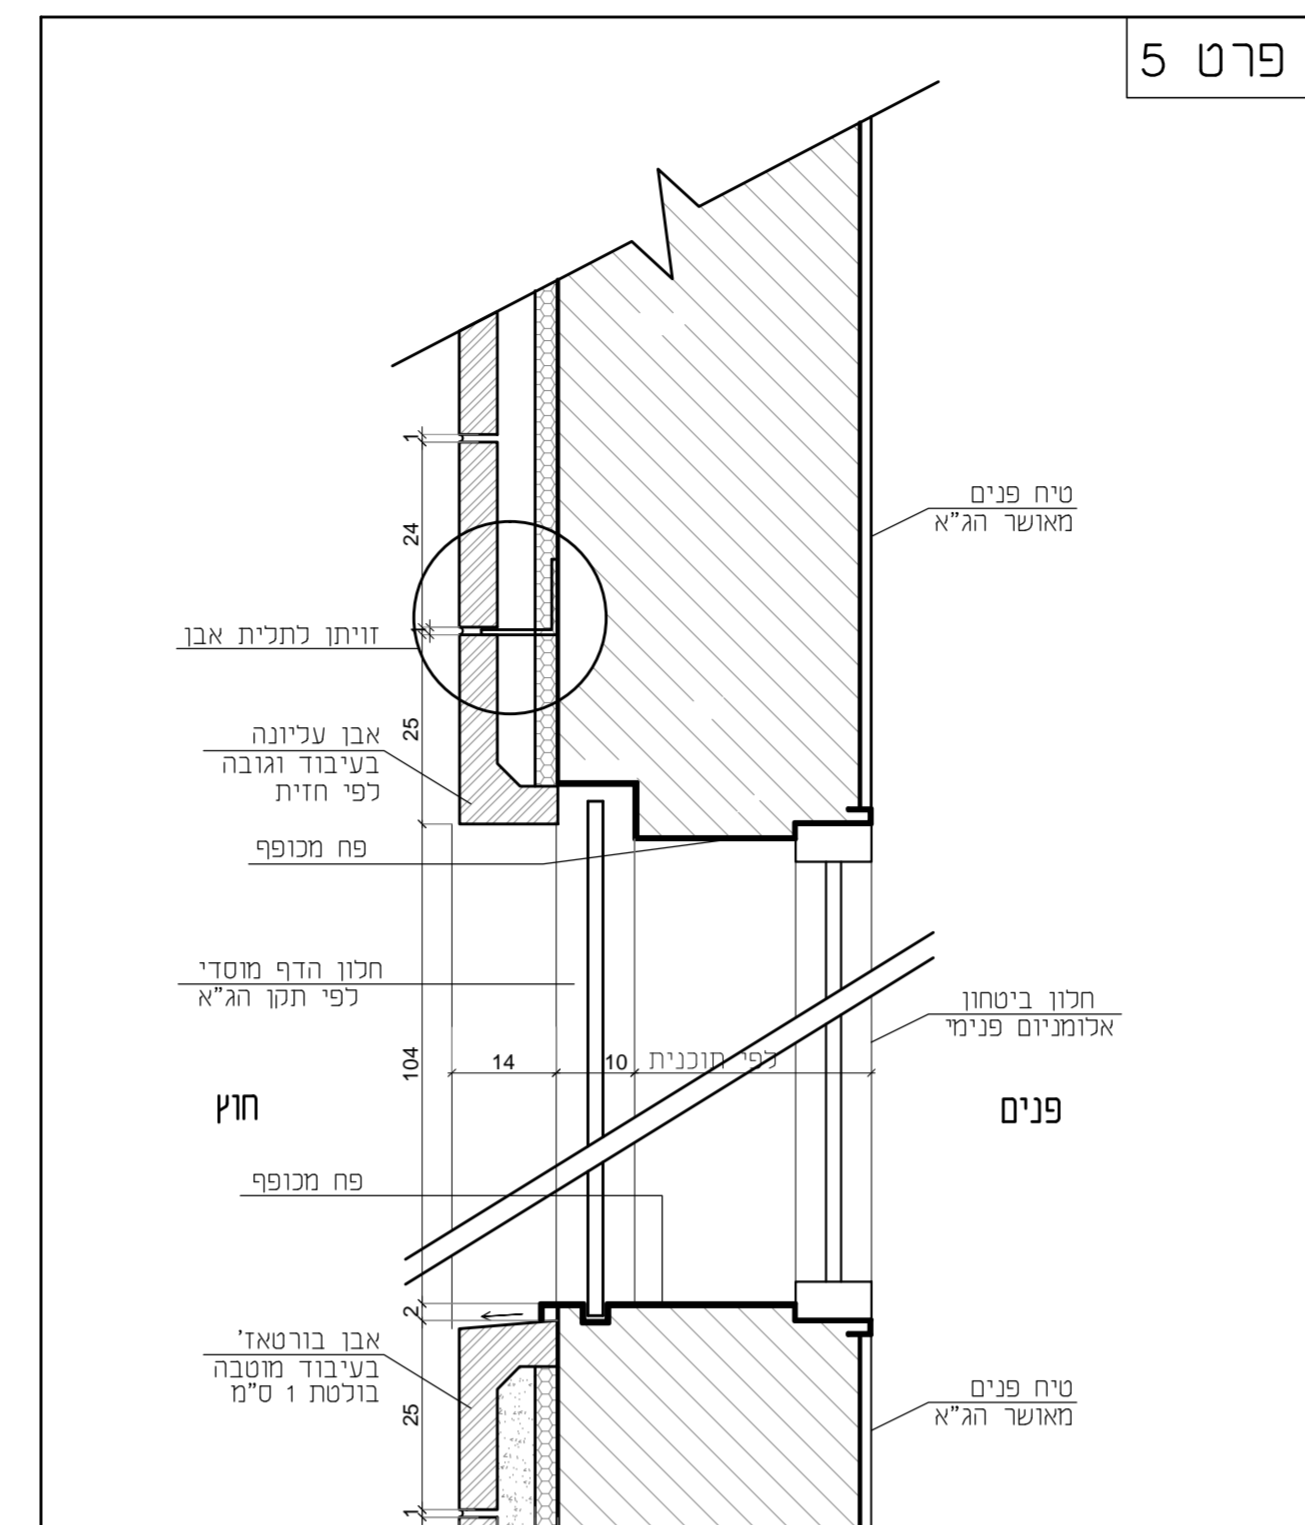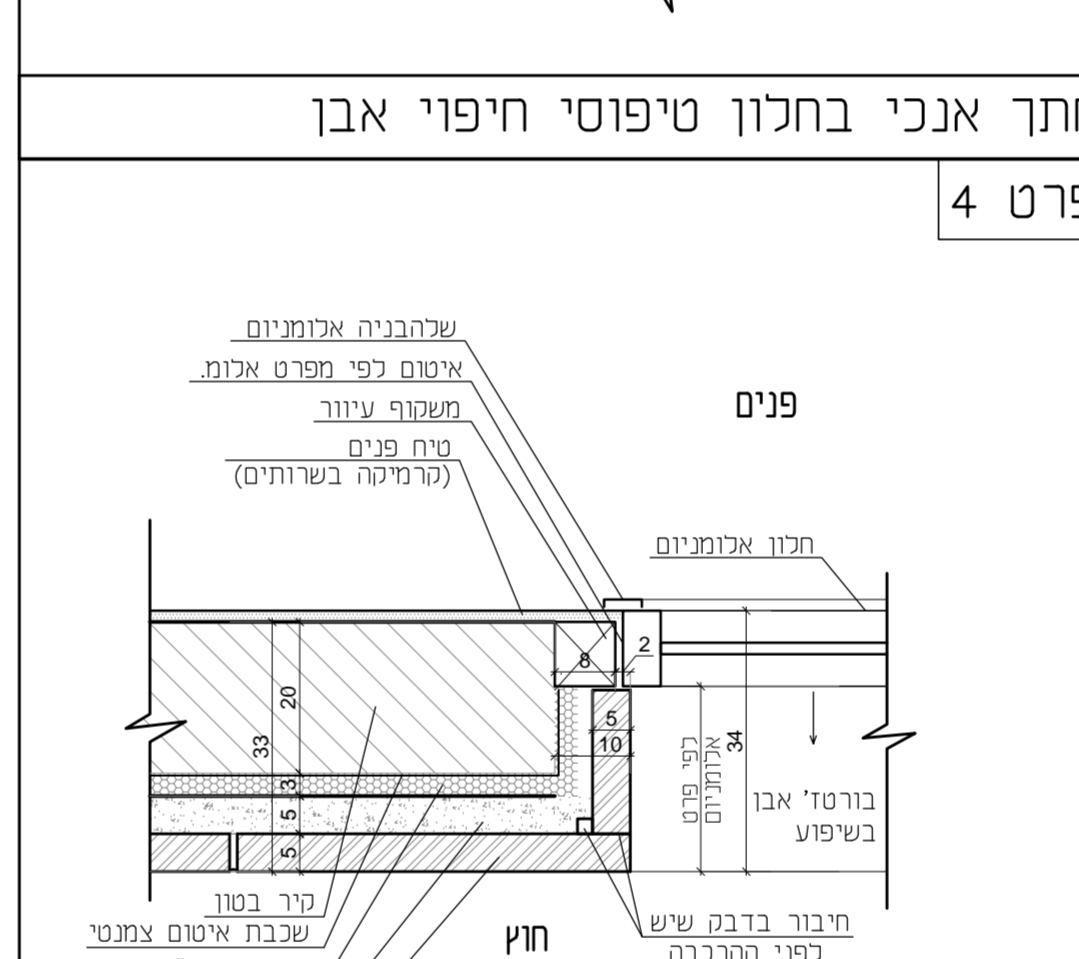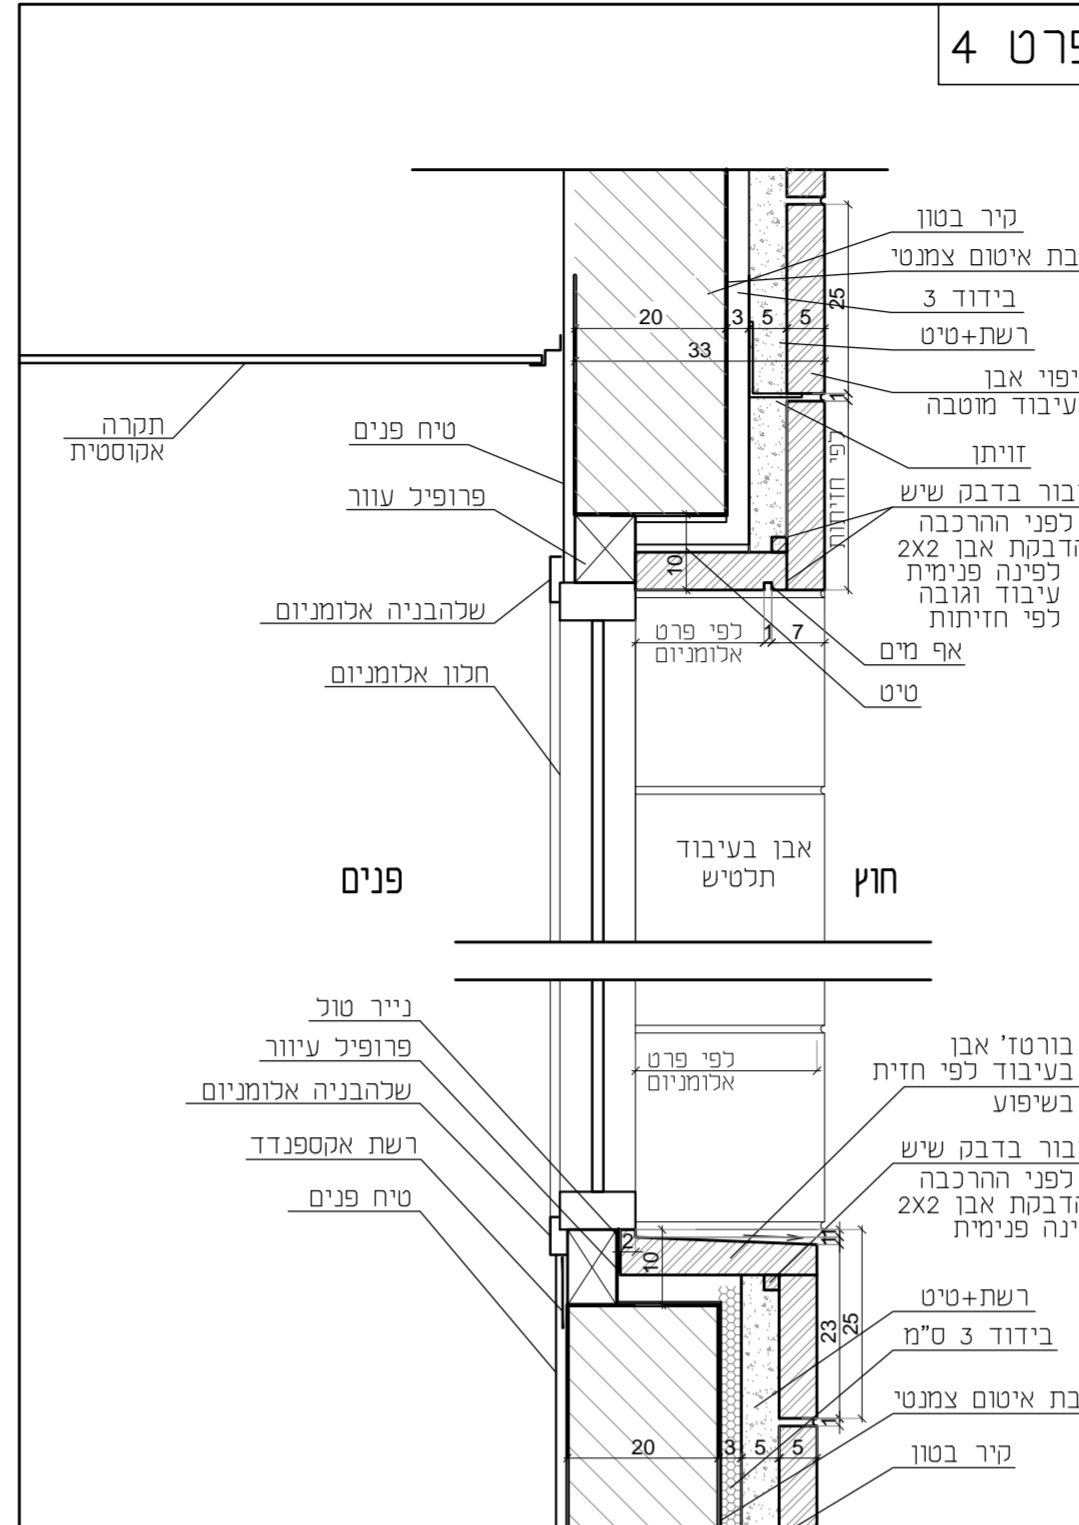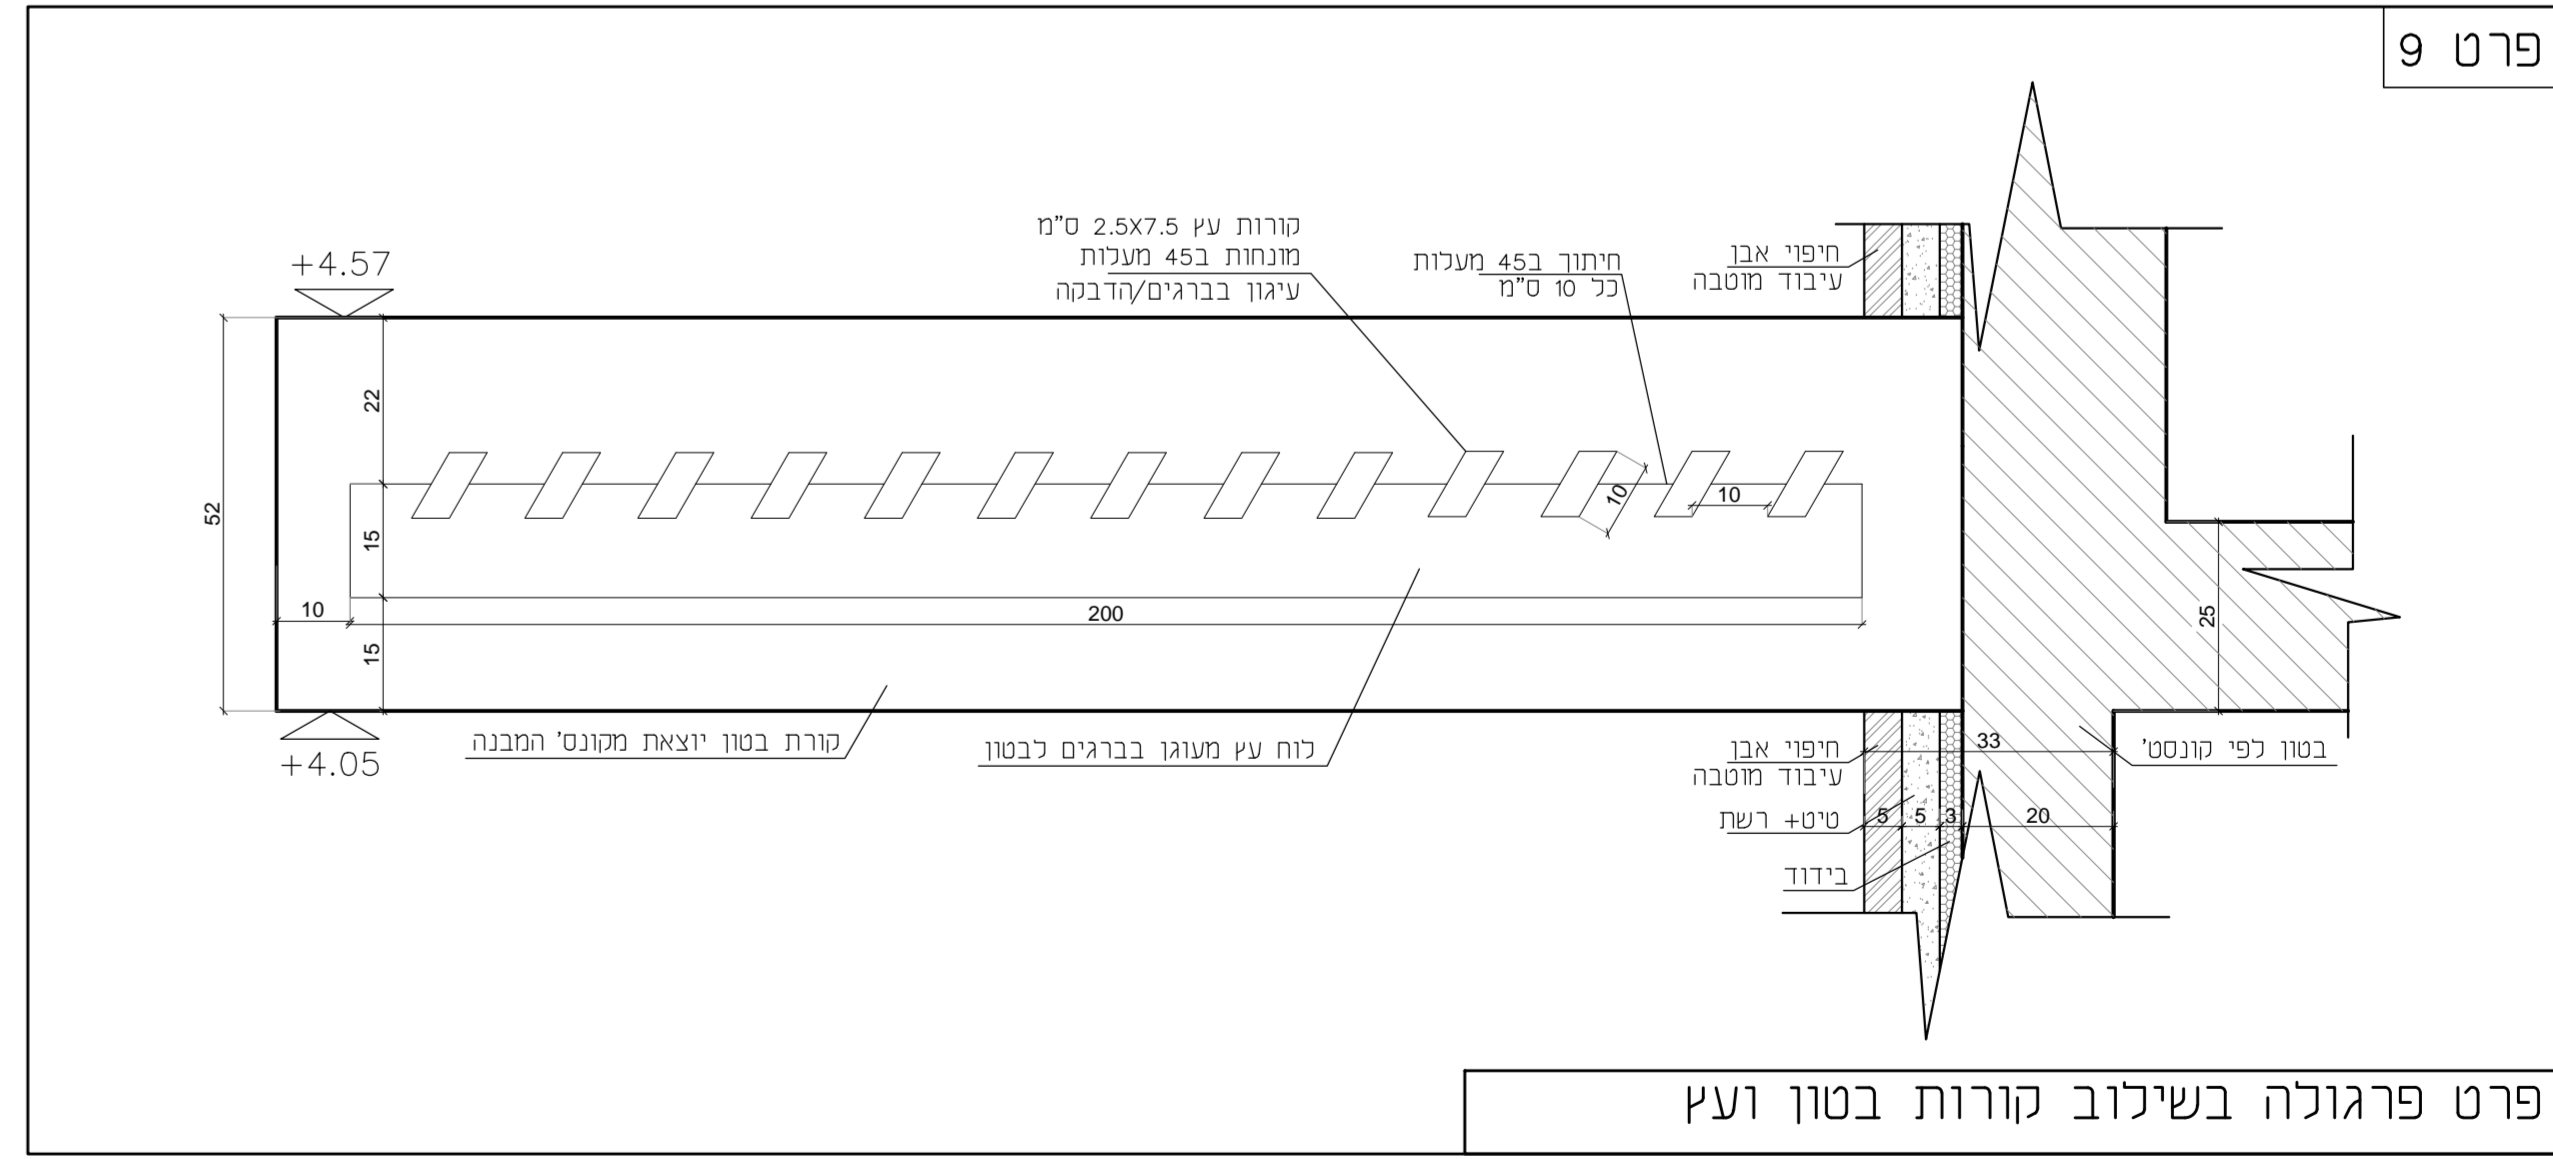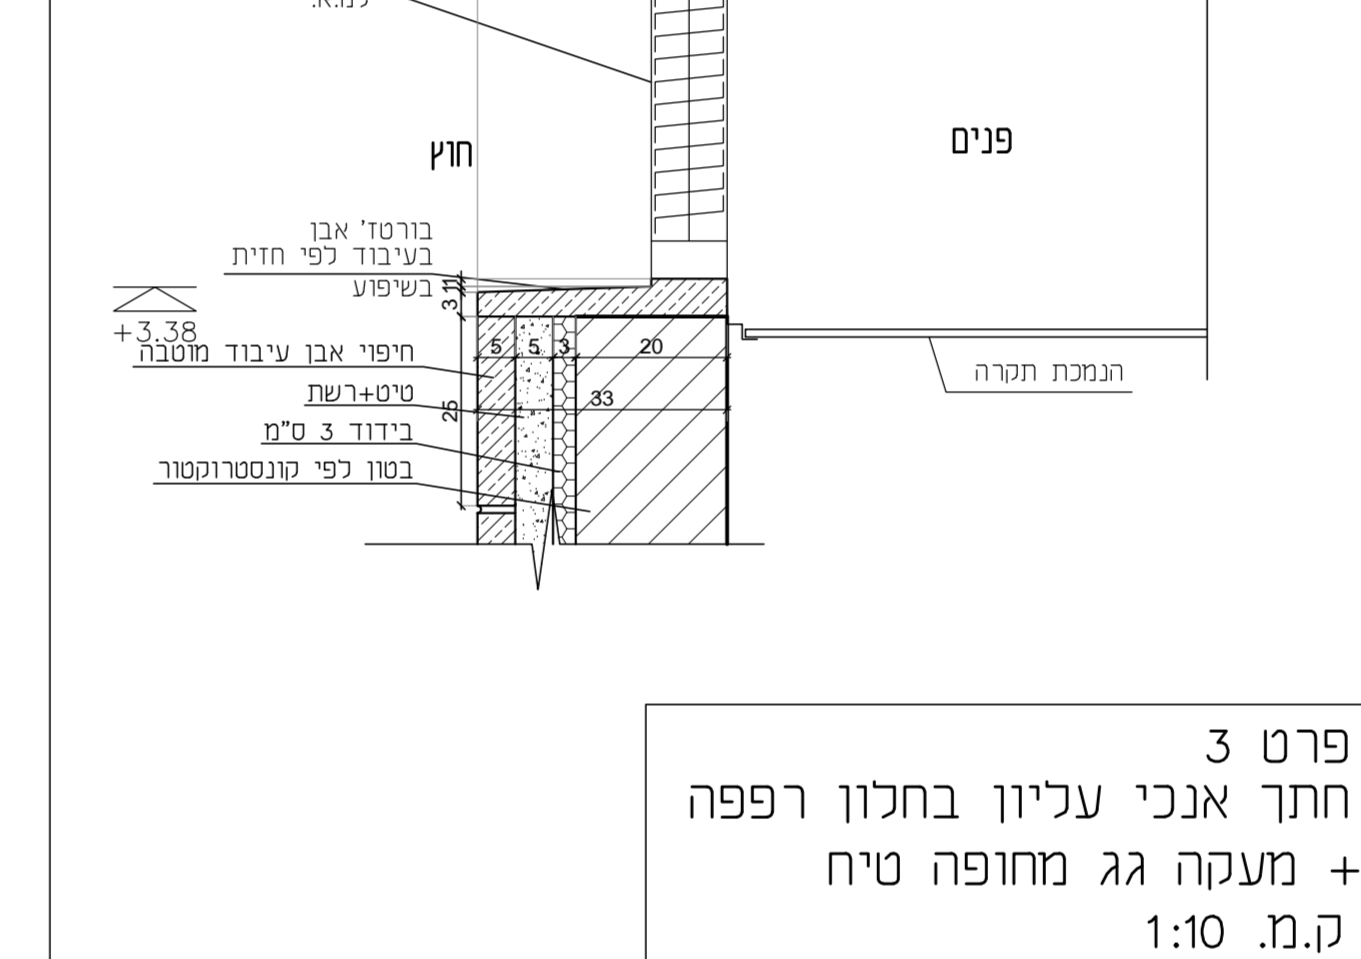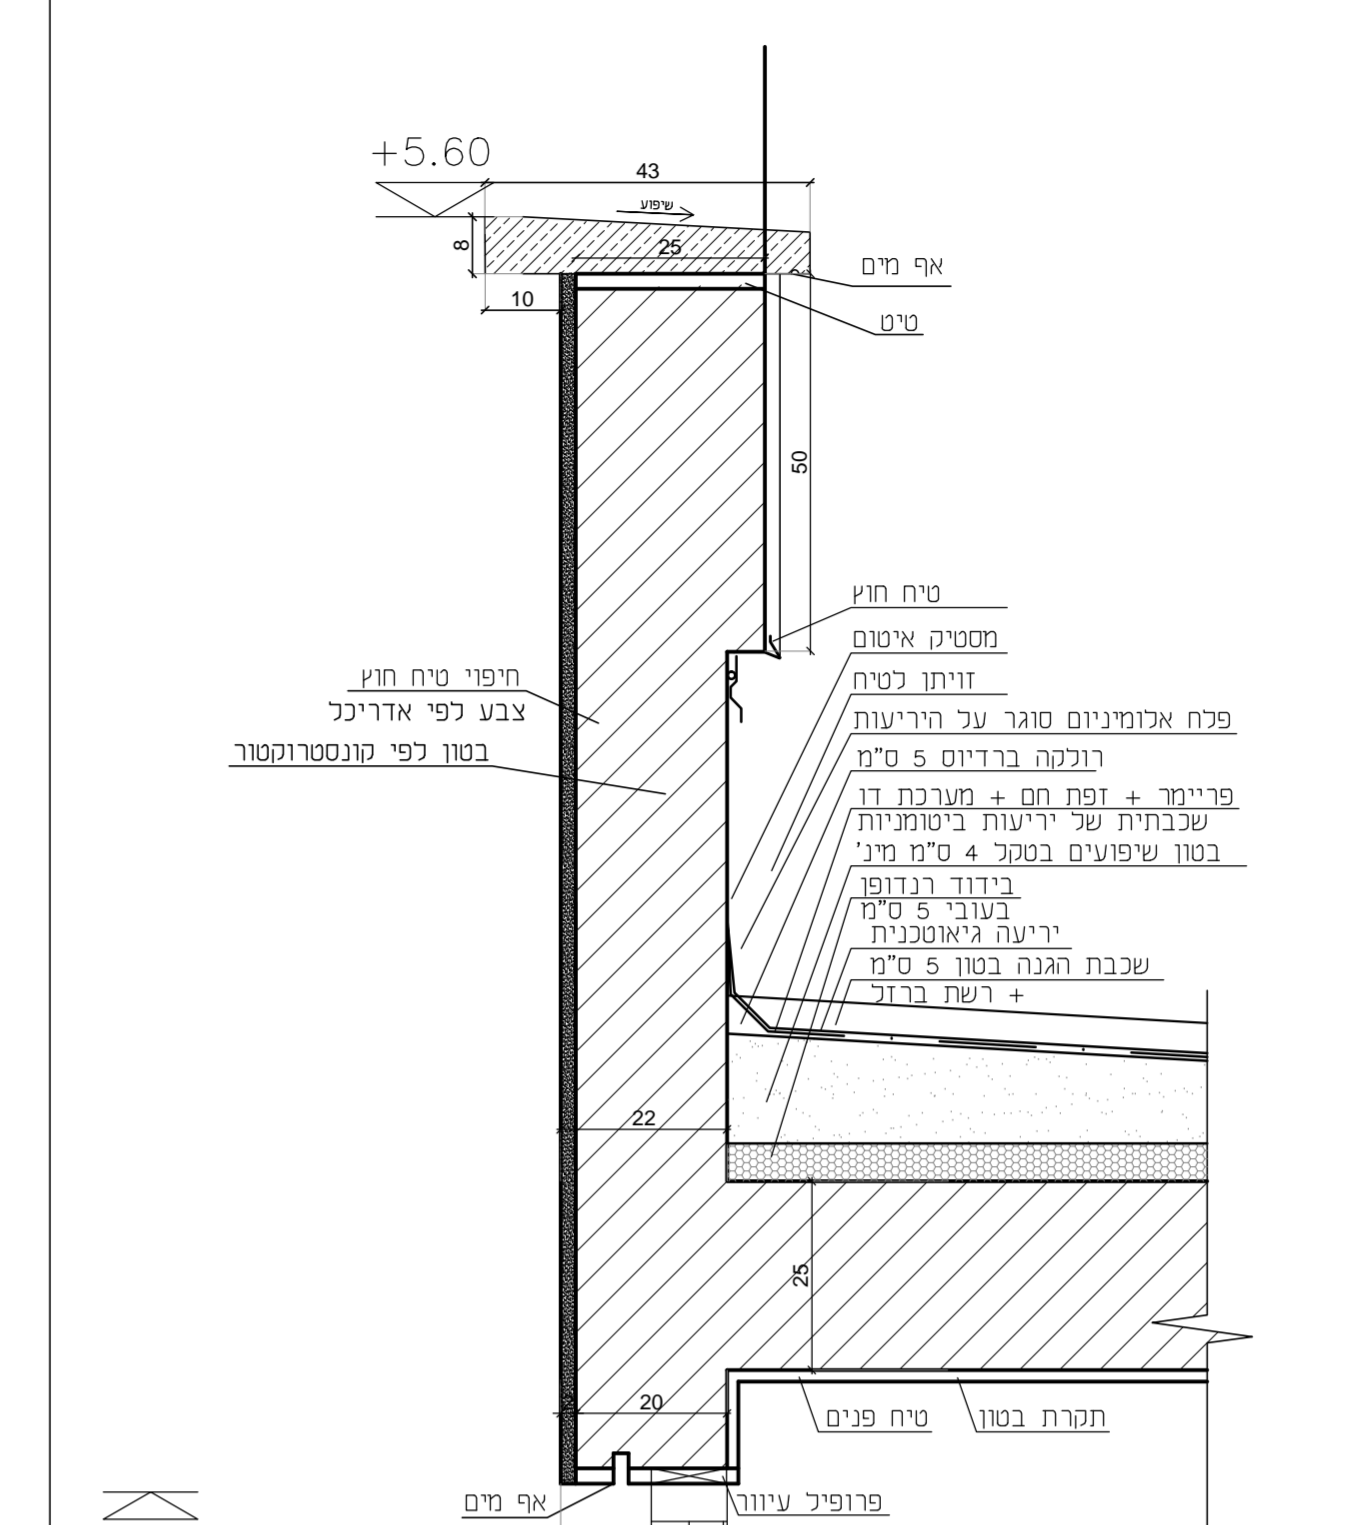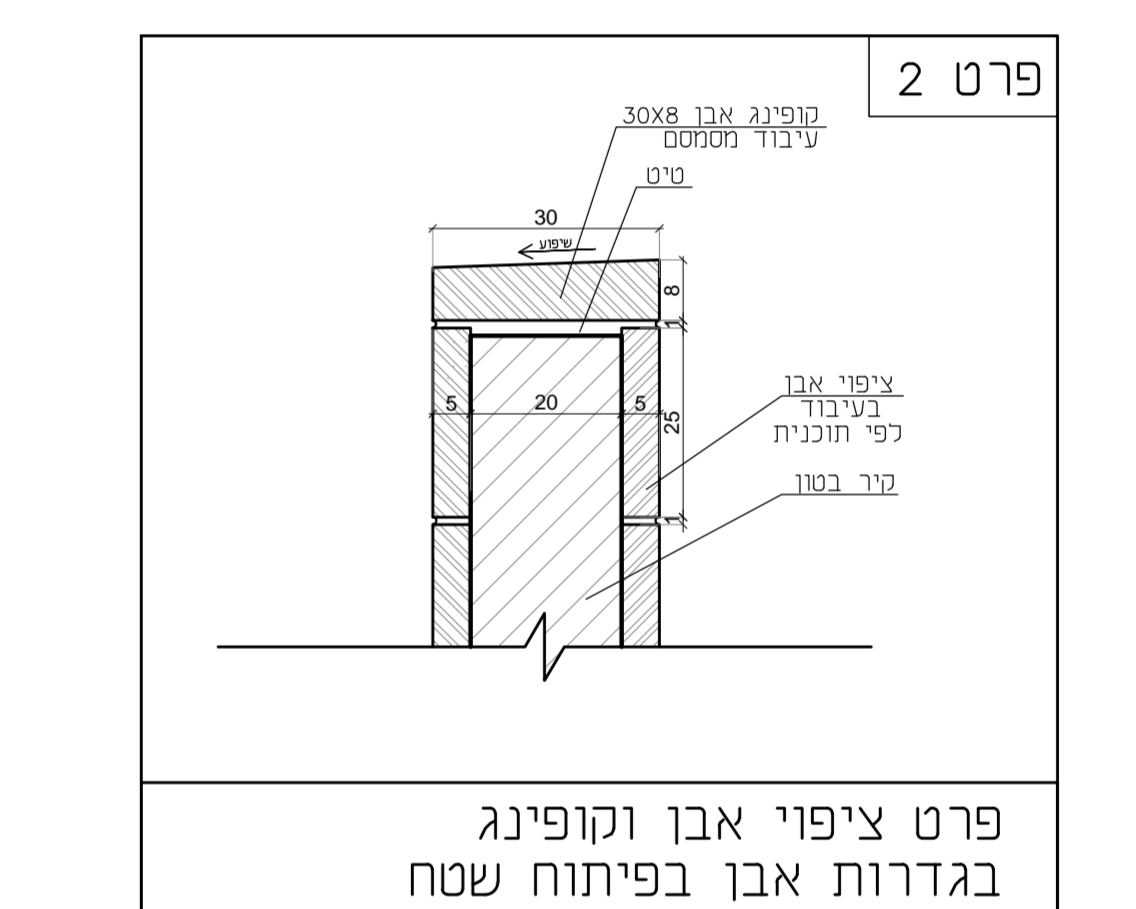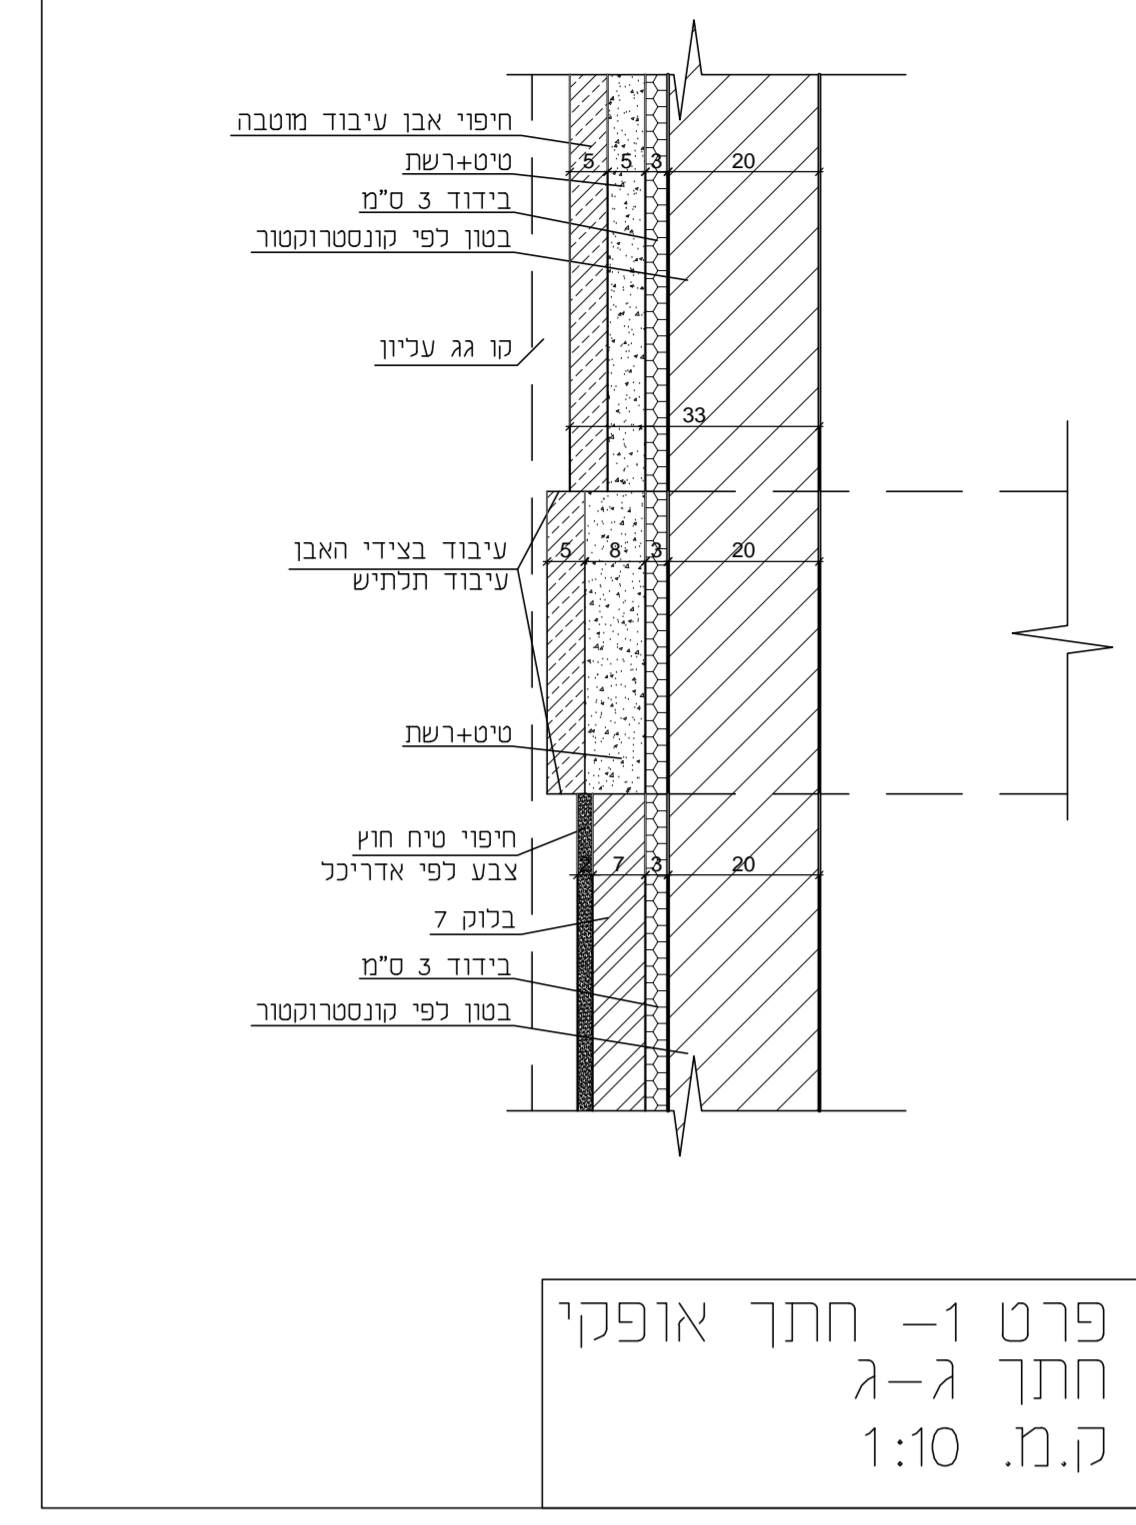

תיאורספסל ישיבה מבטון מחופה טיח חוץ אקרילי

חתך במעקה גג בחיפוי טיח

