


העתיקים

תאריך	שטח	קונסטרוקציה	אדריכל

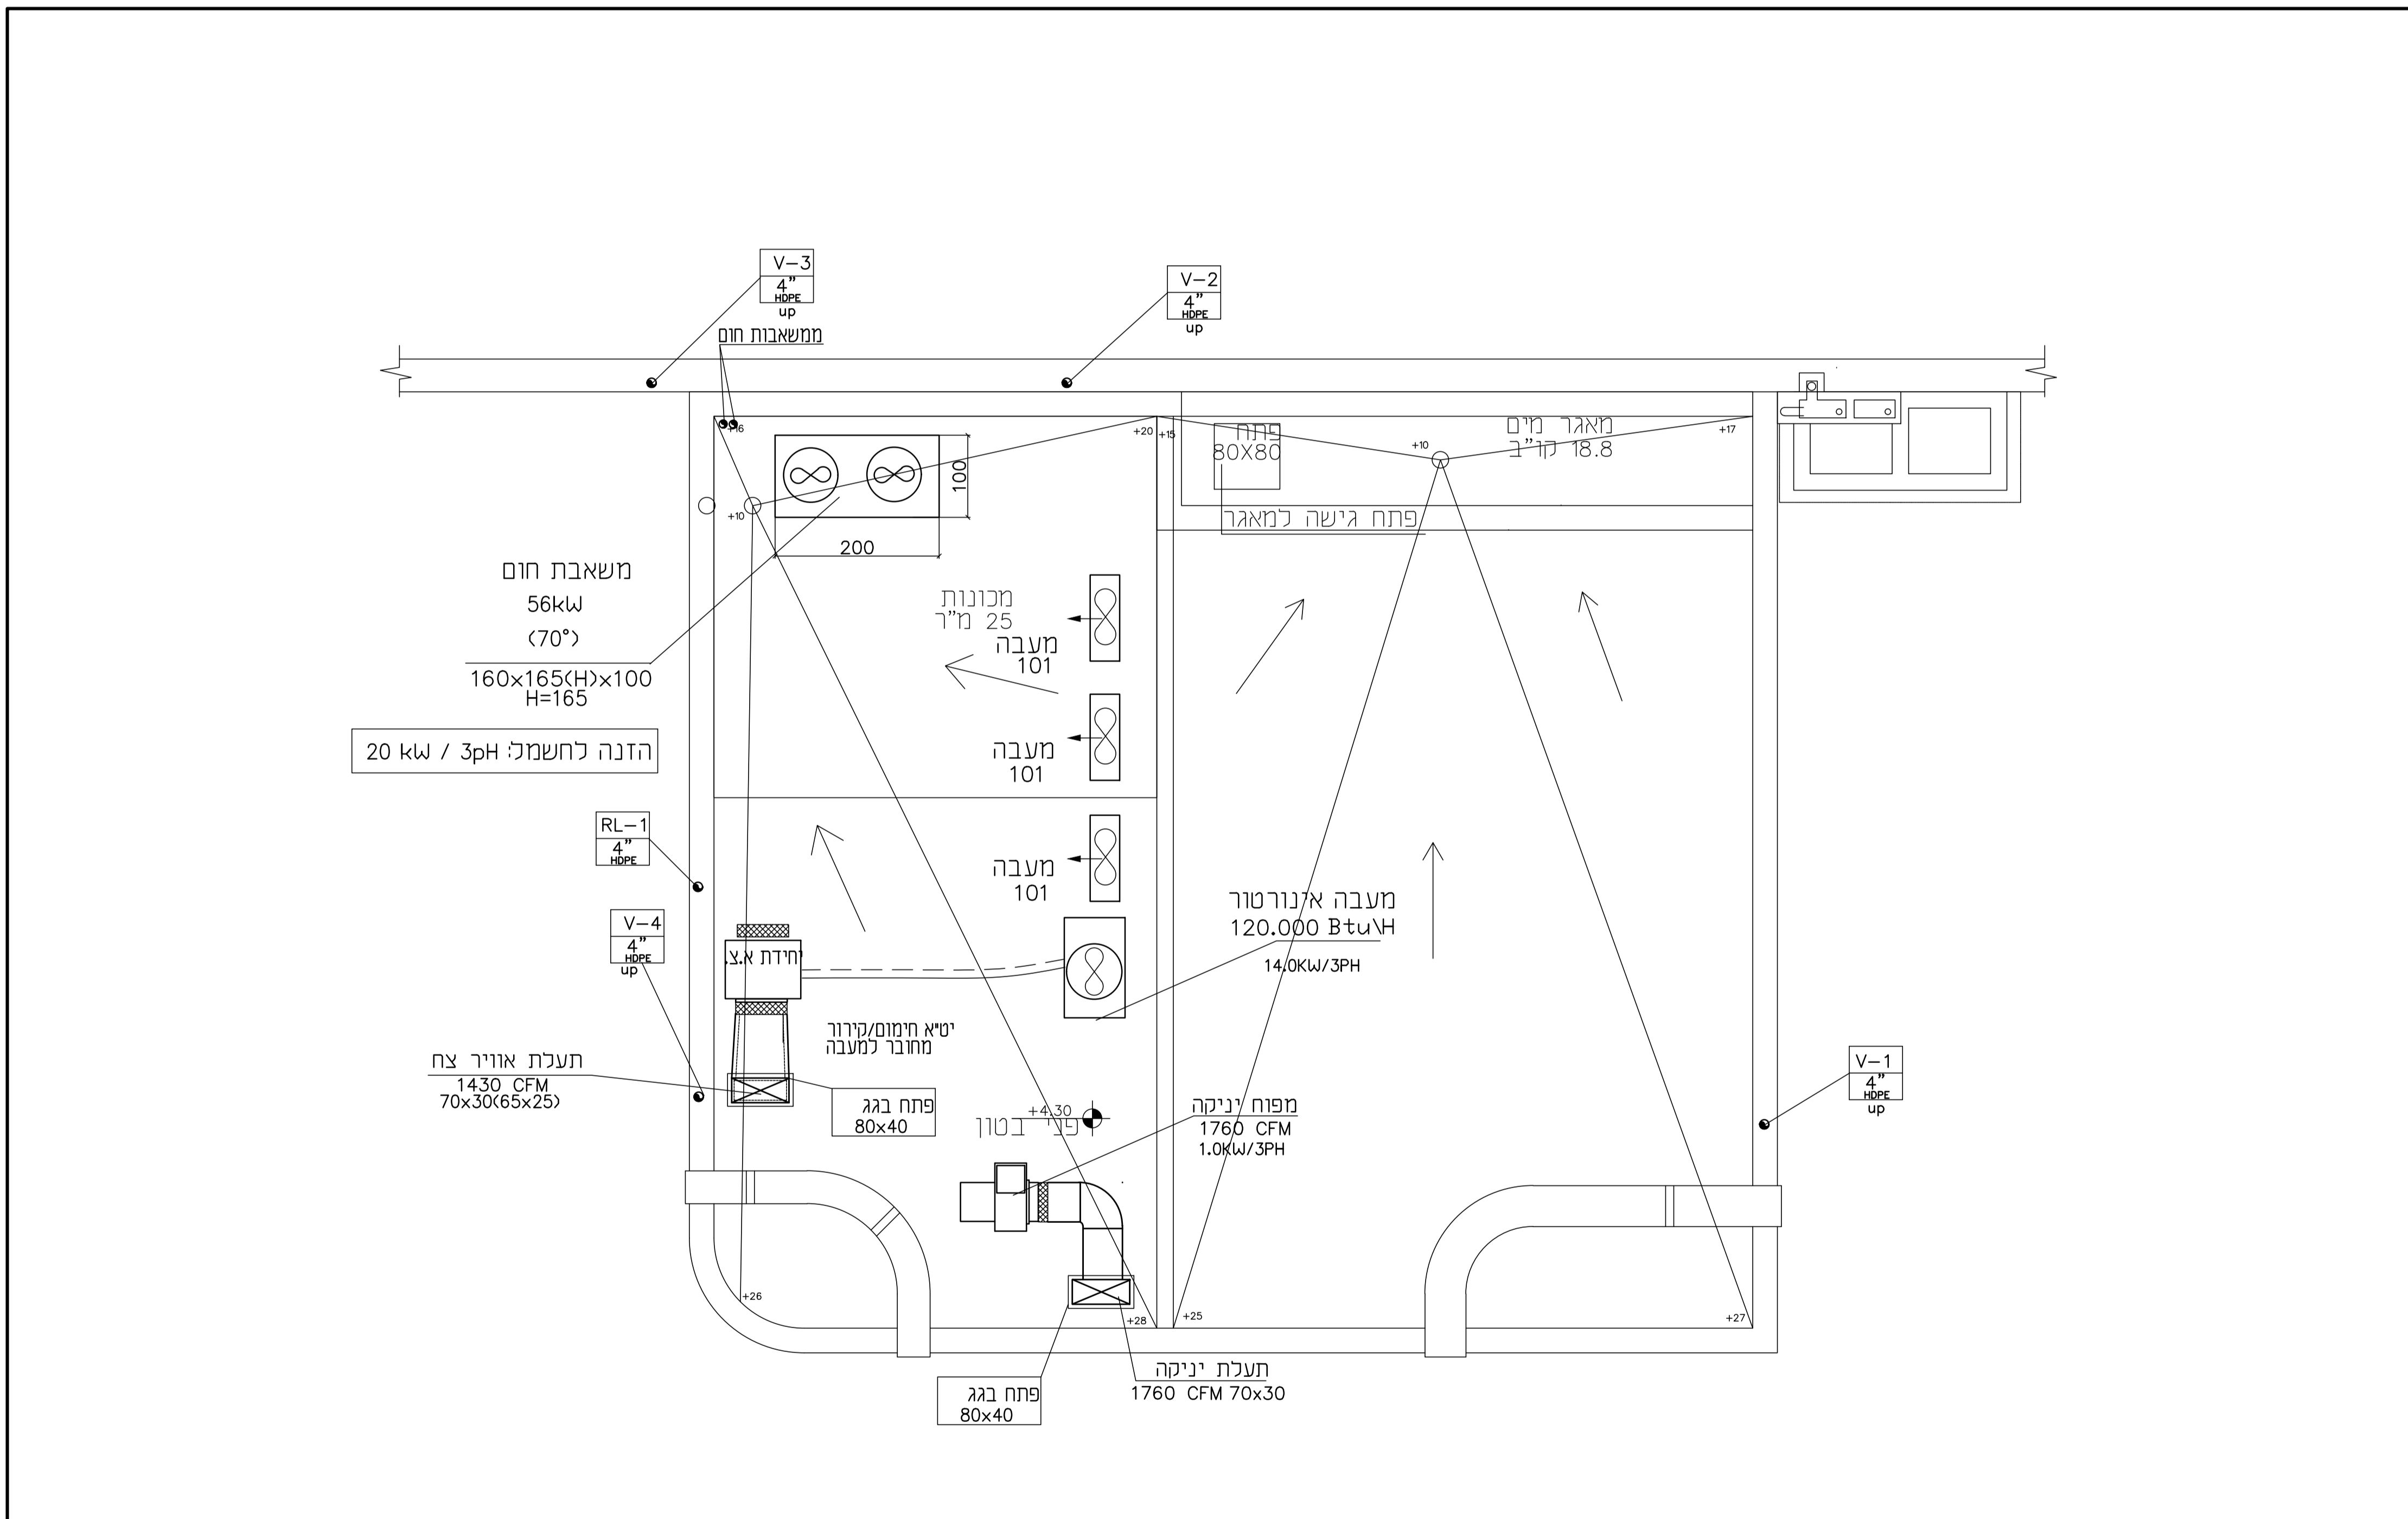

לבצוע	15.03.2020	▲
מספר תאריך השינוי		
ש י נ ו י י ם		
לעיון	○	○
לכרז	○	○
לבצוע	●	●

מקווה נשים- מגרש 501- בית שמש

תברואה ומיזוג
גג

דיסקינד-רוזנטל
הנדסה ויעוץ בע"מ
רחוב שערי תורה 17
ת.ד. 16173 ירושלים
טל : 02-6420948, פקס 6420950
E MAIL : office@handasa1.com

תכנון	אלי רוזנטל
בקור	אלי רוזנטל
שרטוט	ילנה אודובסקי
קנ"מ:	1:50
מספר העבודה	20023
מדות הגליון	201
600x1000	20023-201