


העתיקים					
אדריכל					
קונסטרוקציה					
טכנולוגיה					
תאריך					

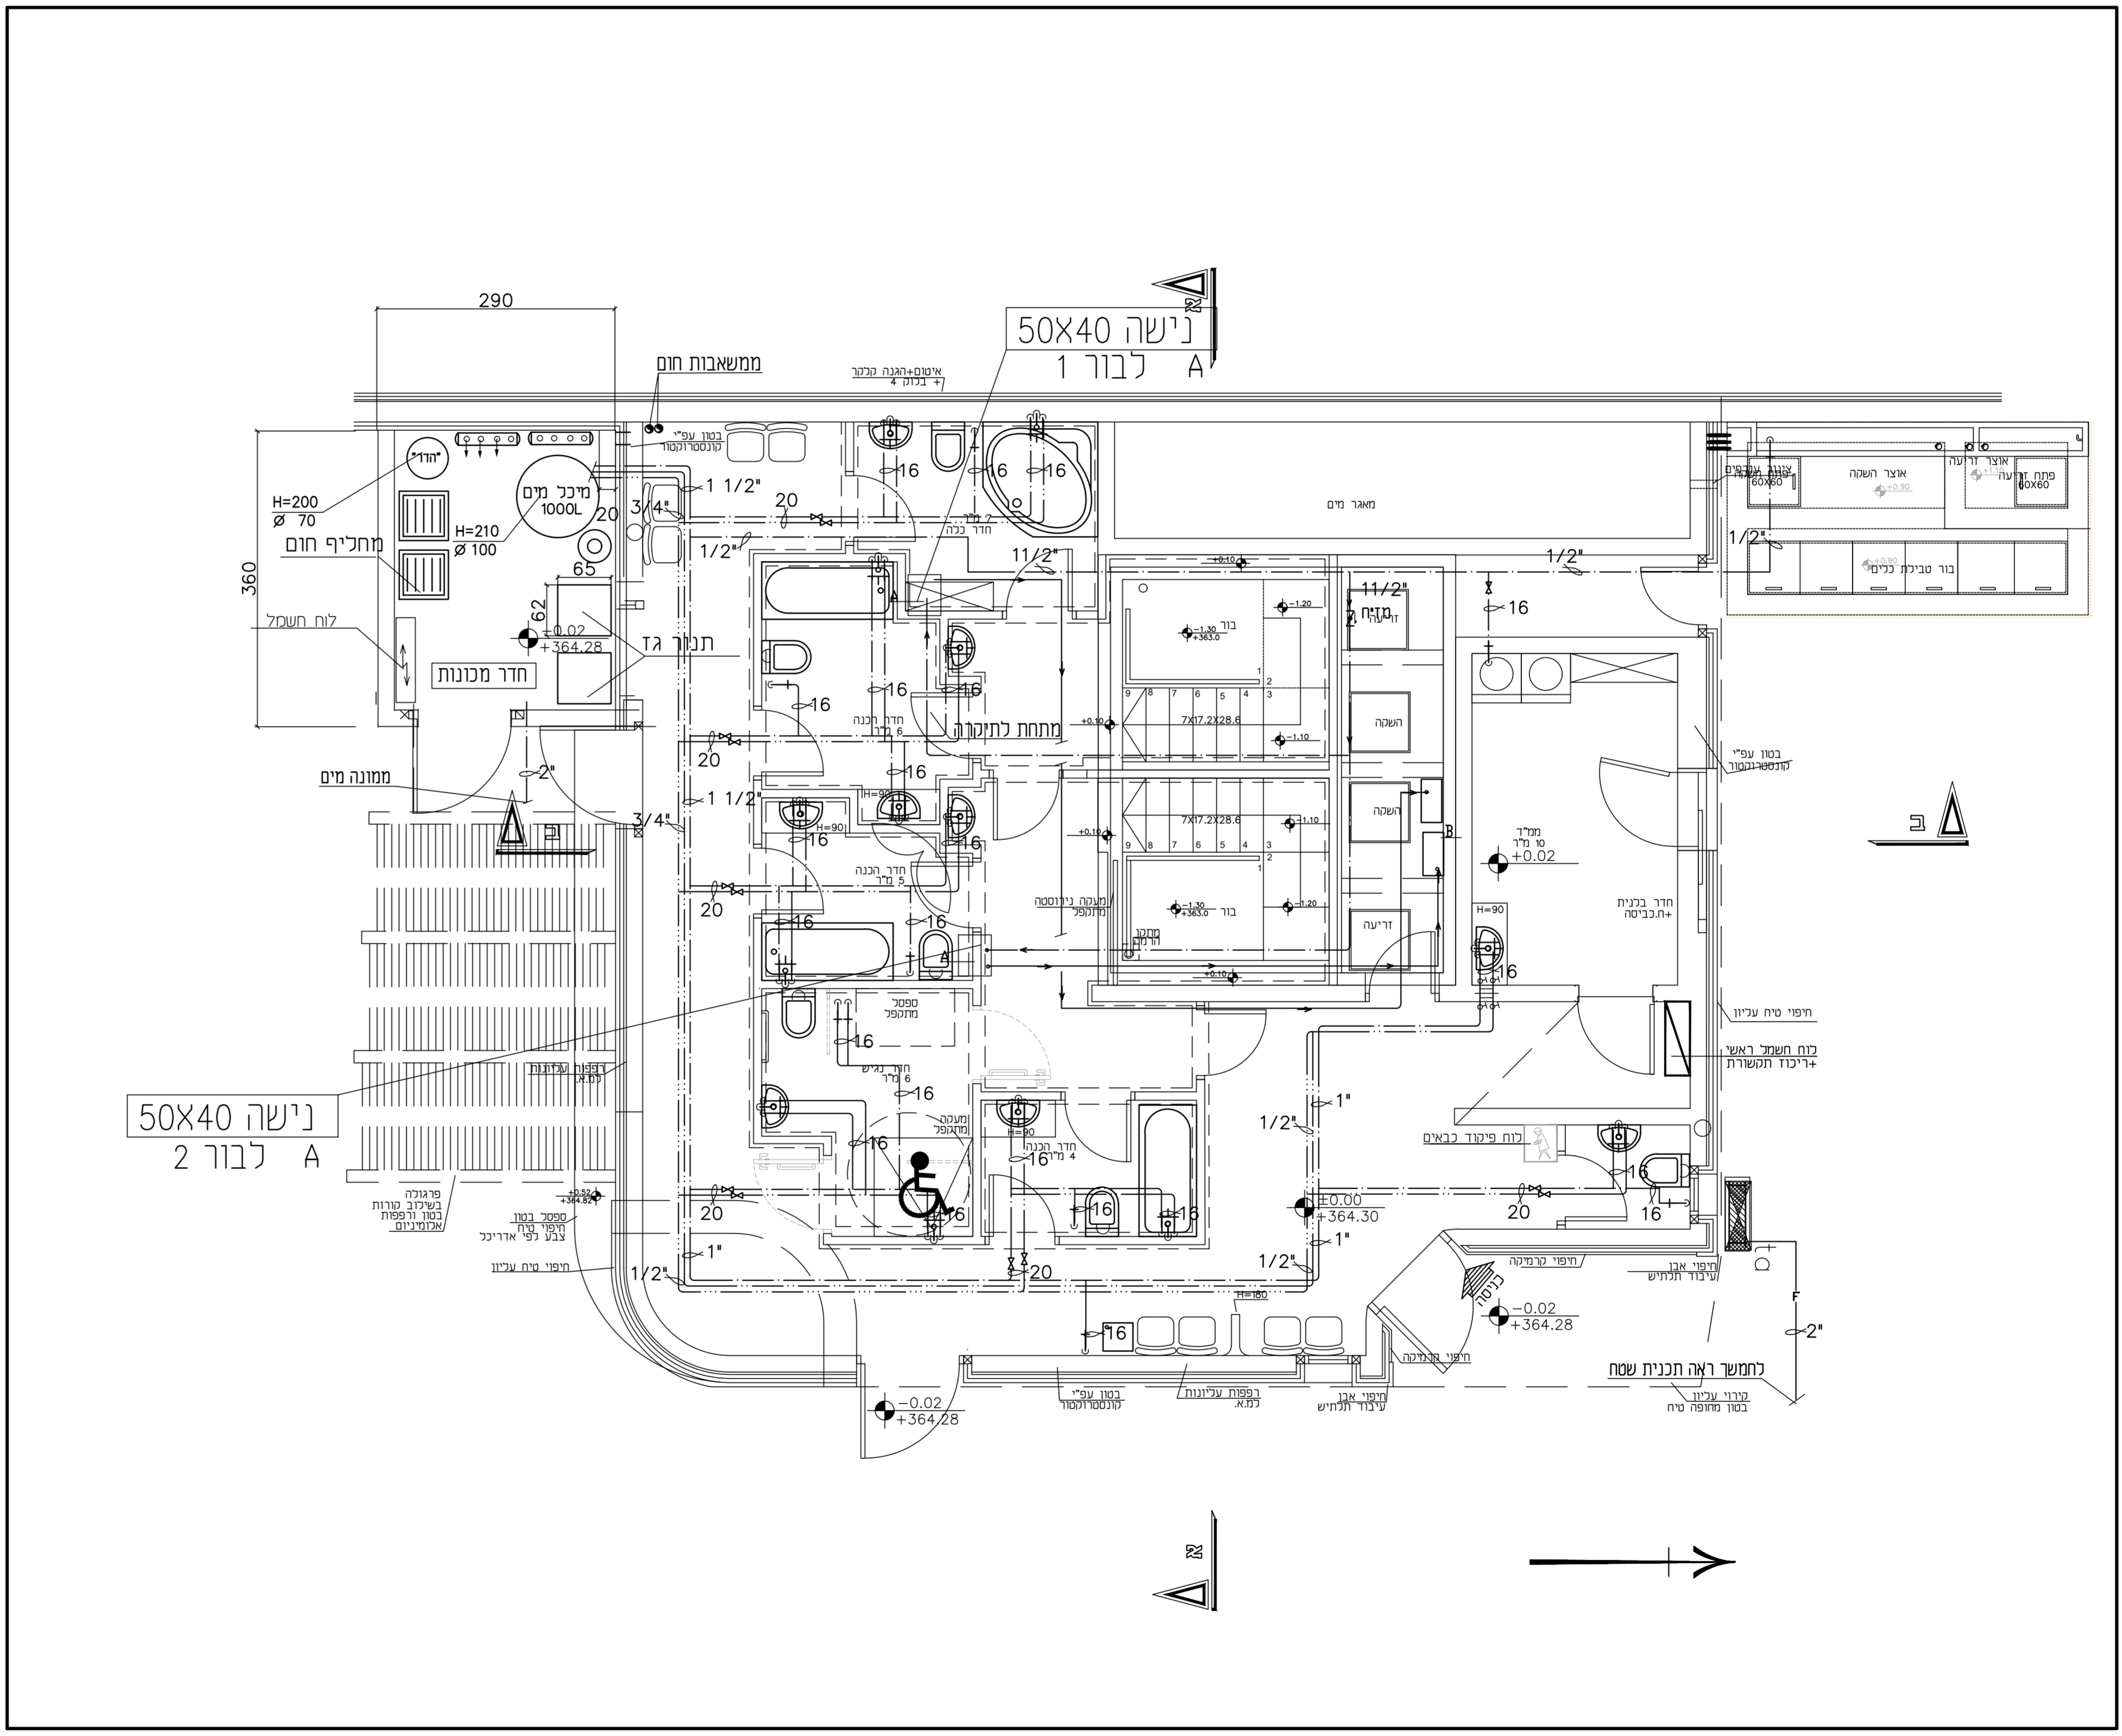

מקרא

צורת - עינה
 צנרת - ירידה
 גאס-צנור מים חמים לצריכה
 גאס-צנור מים חמים לצריכה
 צנור כבוי אש עם עטיפה חרושית מגולבו דרג ב'
 צנור גז (נחושת)
 גאס-צנור אספקת מי הסקה
 גאס-צנור החזרת מי הסקה
 צנור דכר
 עין בקורת על צנור
 פסק בקורת בקצה צנור
 צנור מי דלוחו (2'-1/2" או 32-50 מימ)
 צנור מי שופכין יב או 75 מימ
 צנור מי שופכין ניס-4" או 110-160 מימ
 צנור מי שופכין עם עטיפת בטון מזוין
 צנור ניקוח מי גשם
 צנור שרשרי מחורר לניקוד יסודות
 צנור ביוב מחוץ לבנין (P.V.C. כותום <
 נ.ב.ב.-קופסת בקורת
 נ.ב.ב.ב.-קופסת בקורת נופלת
 מ.ת.ח.-מחסום חופי
 מחסום רצפה 4/2"
 מחסום רצפה 4/4" עם סיפון 4" או 110 מימ
 מחסום רצפה 8/4"
 מאקרי מי גשם במרפסת
 מאקרי מי גשם בגג
 שחת בקורת כביוב
 שחת בקורת כמי גשם עם מכסה אטום
 שחת בקורת כמי גשם עם מכסה שבכה
 ארון כבוי אש
 ברז כבוי אש (הידרנט) יחיד
 ברז 1/2" כמים
 סולניה 1/2" למים קרים וחמים
 ברז גז 3/4" עם חבור לצנור גומי
 מגוף
 מגוף אל חודר
 מגוף מקטיו לחץ
 מגוף בטוח (פודק לחץ)
 מנה מים
 כניסת צנור דוד קיר בטון למקלט כולל אוגו וברזי מאונה
 מעבר קוטר
 סימון לשוני ומספרו
 רדיאטור
 מפלס פני האדמה
 מפלס תחתית החץ

W - קולטו ביוב
 V - צינור אייר
 RLC - ניקוד גג
 RLM - ניקוד מרפסת
 W - ניקוד גז
 VAC - ניקוד ואקום

ברזים וקבועות: מיקום לפי פריסת אדריכל

26.2.2020	26
מספר תאריך השינוי	26
ש י נ ו י י	
למערכ	למערכ
לכאן	לכאן

מקווה נשים - מארש 501 - בית שמש

מים

קומת כניסה
 דיסקאינד-רונטל
 הנדסה ויעוץ בע"מ
 רחוב שערי תורה 17
 ת.ד. 16173 ירושלים
 טל: 02-6420948, פקס: 02-6420950
 E-MAIL: office@handasat.com

תכנון	אלי רונטל
בקר	אלי רונטל
שרטוט	ינה אודובסקי
תאריך:	11.02.2020
מספר תבונה	20023
מדידת האליון	105
מדידת האליון	500x1000
מדידת האליון	20023-105