

מידות תכנית יקבעו לפי אדריכלות בלבד  
 במקרה של אי התאמה יש ליידע את המהנדס.  
 יש להודיע למהנדס 36 שעות מראש לפחות,  
 לפני כל יציקה או בדיקה.


חפיפת מוסות הברזל בעמודים:  
 1. אורך חפיפת המוסות: 80 ס"מ לפחות.  
 2. באזור החפיפה יש לצופף היטב את המוסות.  
 3. אין לחפוף יותר ממחצית המוסות בחתך אחד.

אין להעביר צנרת אינסולציה  
 דרך עמוד או קורה, ללא קבלת  
 אישור מהמהנדס.

בסוף מוכן:  
 1. אין להוסיף מים או כל חומר אחר לבסוף.  
 2. יש להקפיד על הידוק הבסוף ע"י ויברסור.  
 3. 10 שעות לאחר היציקה יש להשקות את הבסוף  
 3 פעמים ביום למשך 7-10 ימים.  
 4. פירוק המספות יבוצע שבועיים לאחר היציקה.




סוג הבסוף: ב-30.  
**פולדה מצולעת - פי 5000**  
**אין להשתמש בפולדה מצולעת לא רתיחה**  
 הבסוף - בסוף מוכן ממפעל בכ"ד.

הבניה תבוצע עפ"י ת"י 2378.  
 אין למדוד בתכנית.  
 אין לבצע יציקות באתר ללא קבלת אישור  
 בכתב מהמהנדס.  
 התכניות ישארו רכושן הפרטי של המהנדס.  
 העבודה תבוצע על-ידי קבלן רשום.  
 פתרון לפריצות (גג או קירות) ייתן בשלב  
 הביצוע בהתאם לממצאים הקיימים במקום.  
 גובה היציקה הסופי ייקבע במקום ע"י הקבלן  
 בהתאם לדרישות האדריכל ובהתאם למצב הקיים  
 במקרה של תוספת בניה - כל הריסה תעשה  
 בצמוד להנחית מהנדס אחראי לביצוע במקום.

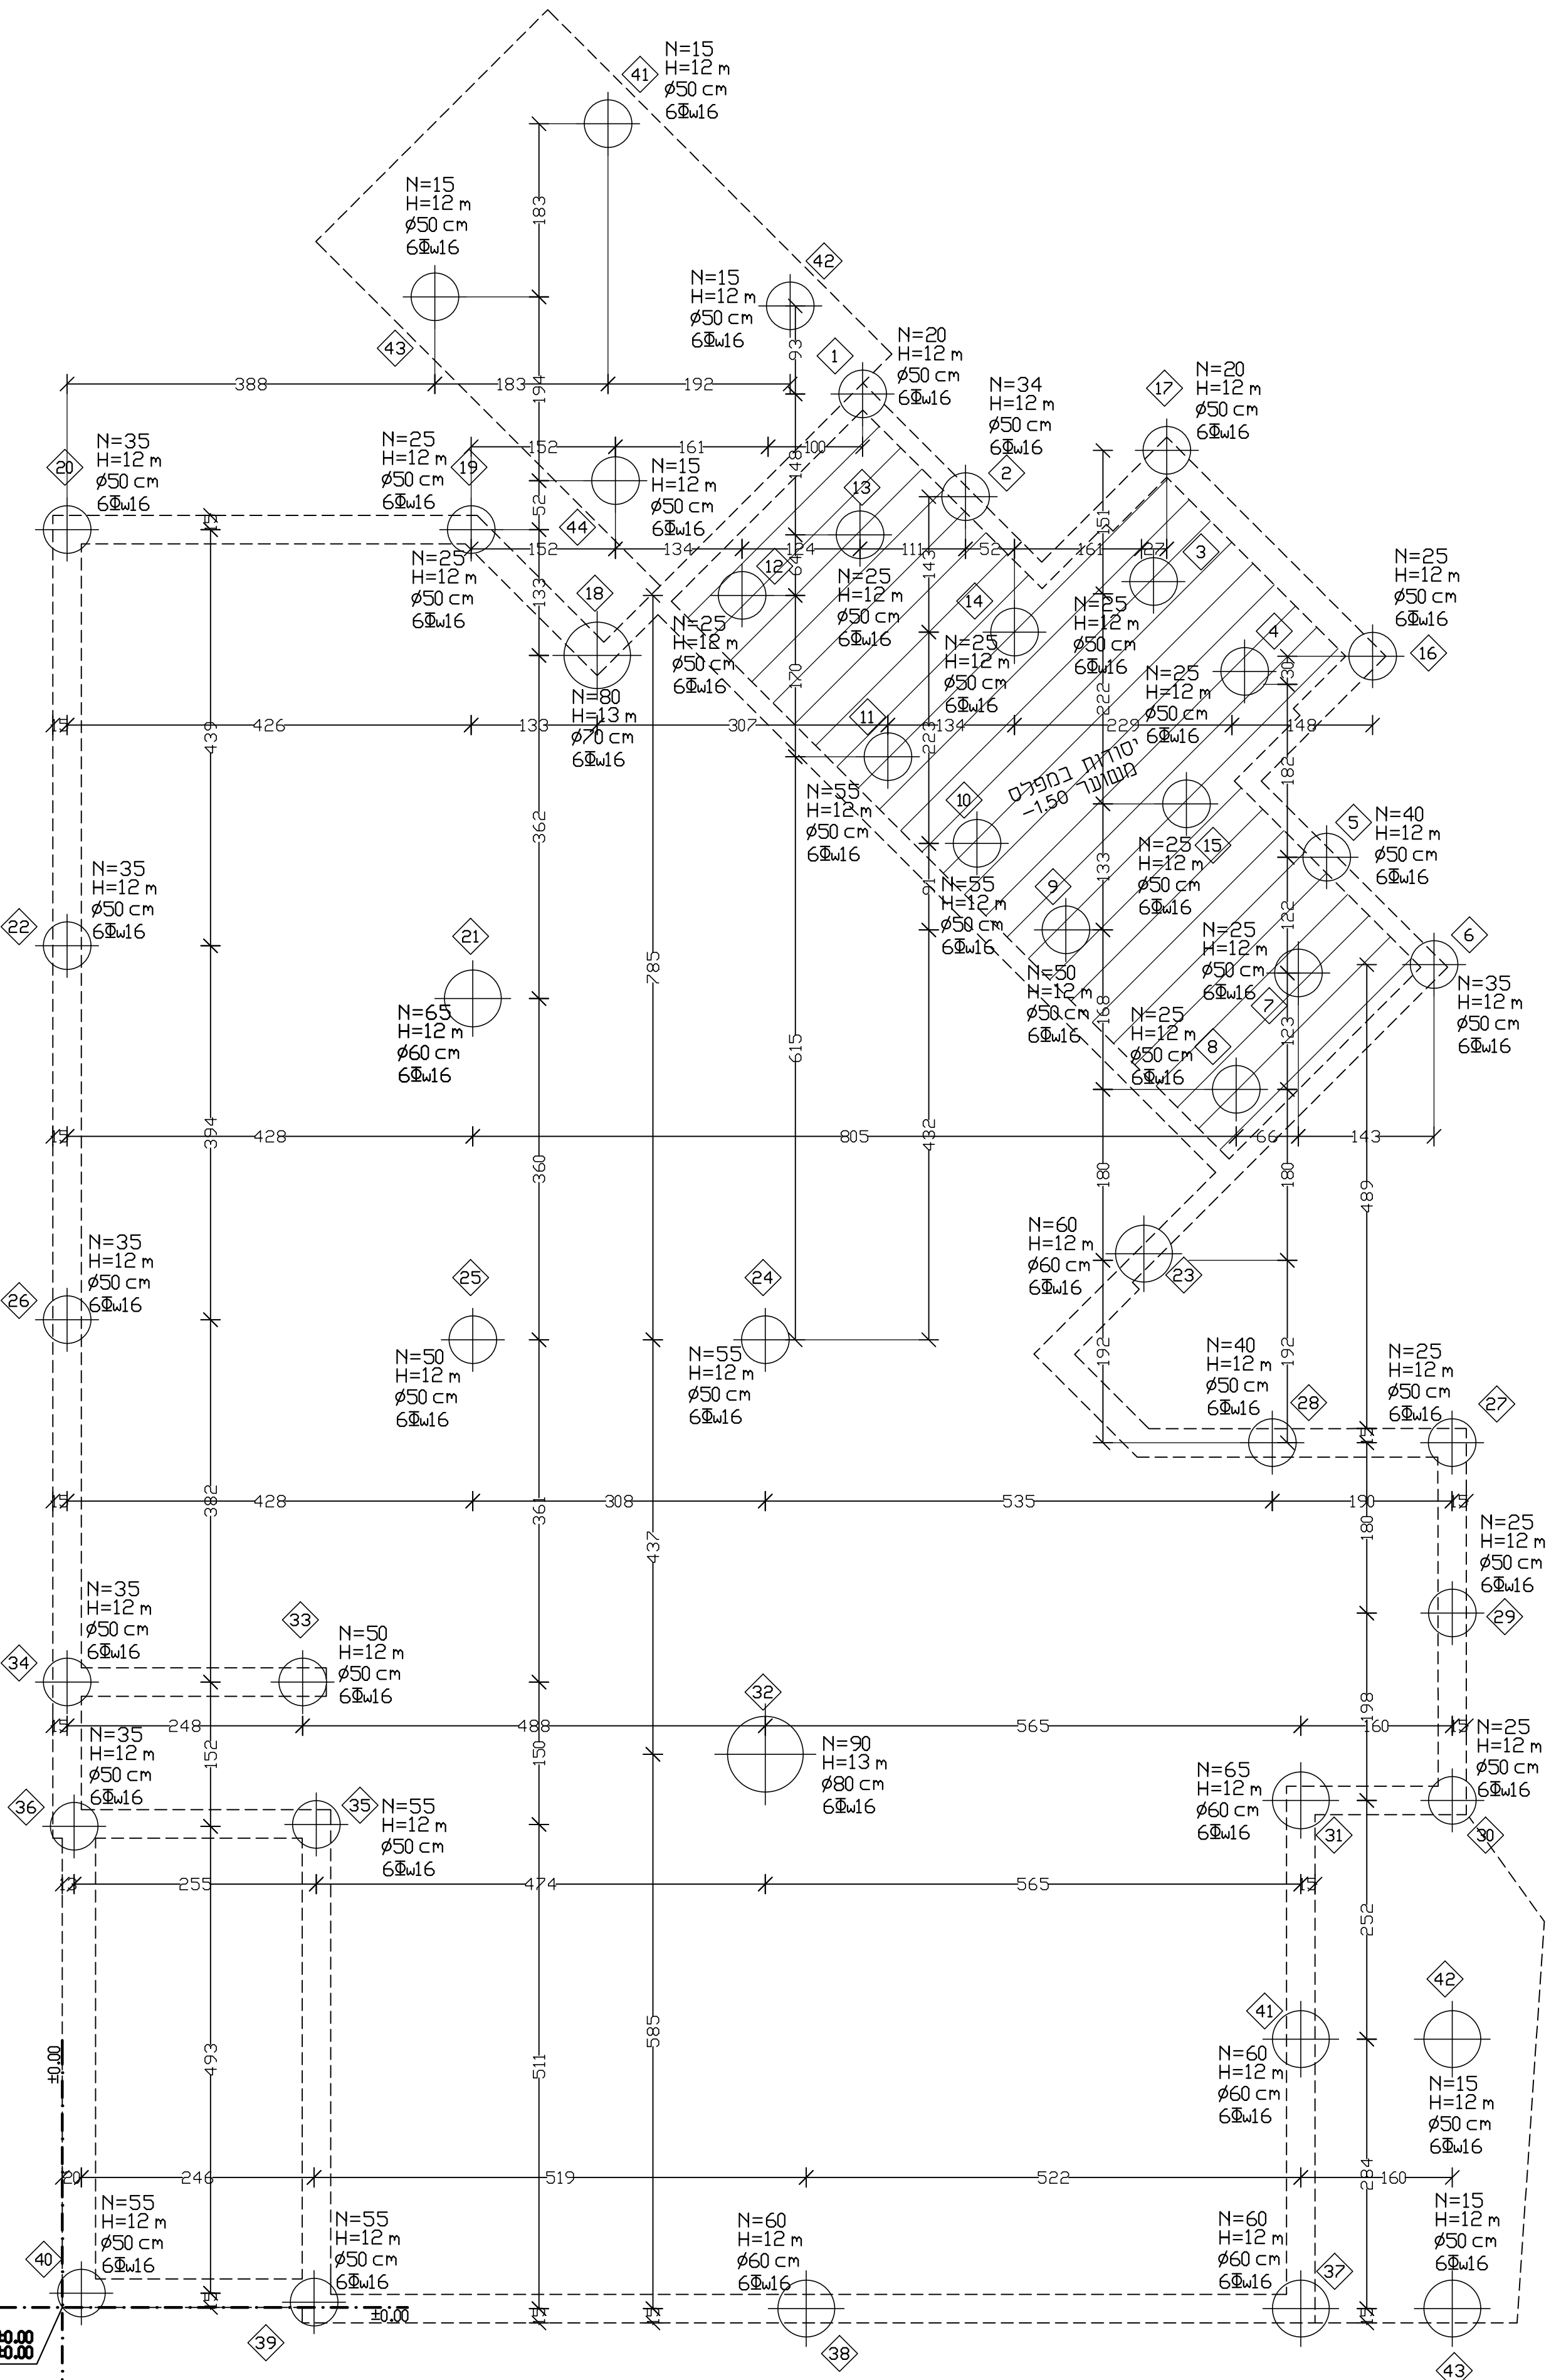

41.	+23.04
42.	+21.21
43.	+21.12
1.	+20.19
17.	+19.59
44.	+19.27
2.	+19.10
19,20.	+18.76
13.	+18.70
3.	+18.21
12.	+18.08
14.	+17.68
16,18.	+17.43
4.	+17.26
11.	+16.36
15.	+15.86
10.	+15.45
5.	+15.30
9.	+14.53
22.	+14.37
6.	+14.17
7.	+14.08
21.	+13.81
8.	+12.85
23.	+11.12
26.	+10.42
24,25.	+10.21
27,28.	+9.12
29.	+7.33
33,34.	+6.60
32.	+5.84
30,31.	+5.35
35,36.	+5.10
41,42,43.	+2.83
40.	+0.15
39.	+0.06
37,38,43.	-0.01

30,22,26.	+0.05
37.	+0.13
36.	+0.20
40.	+0.20
33.	+2.53
35,39.	+2.66
43.	+3.93
19,21,25.	+4.31
18.	+5.64
41.	+5.76
44.	+5.84
12.	+7.17
32,24.	+7.42
42.	+7.68
38.	+7.85
11,13.	+8.42
11.	+8.71
2.	+9.53
10.	+9.65
14.	+10.05
9.	+10.59
23.	+11.38
3.	+11.51
17.	+11.65
15.	+11.86
8.	+12.38
4.	+12.47
28.	+12.77
7,31,37.	+13.04
41.	+13.34
5.	+13.82
16.	+14.47
6.	+14.47
27,29,30.	+14.66
42,43.	+14.66

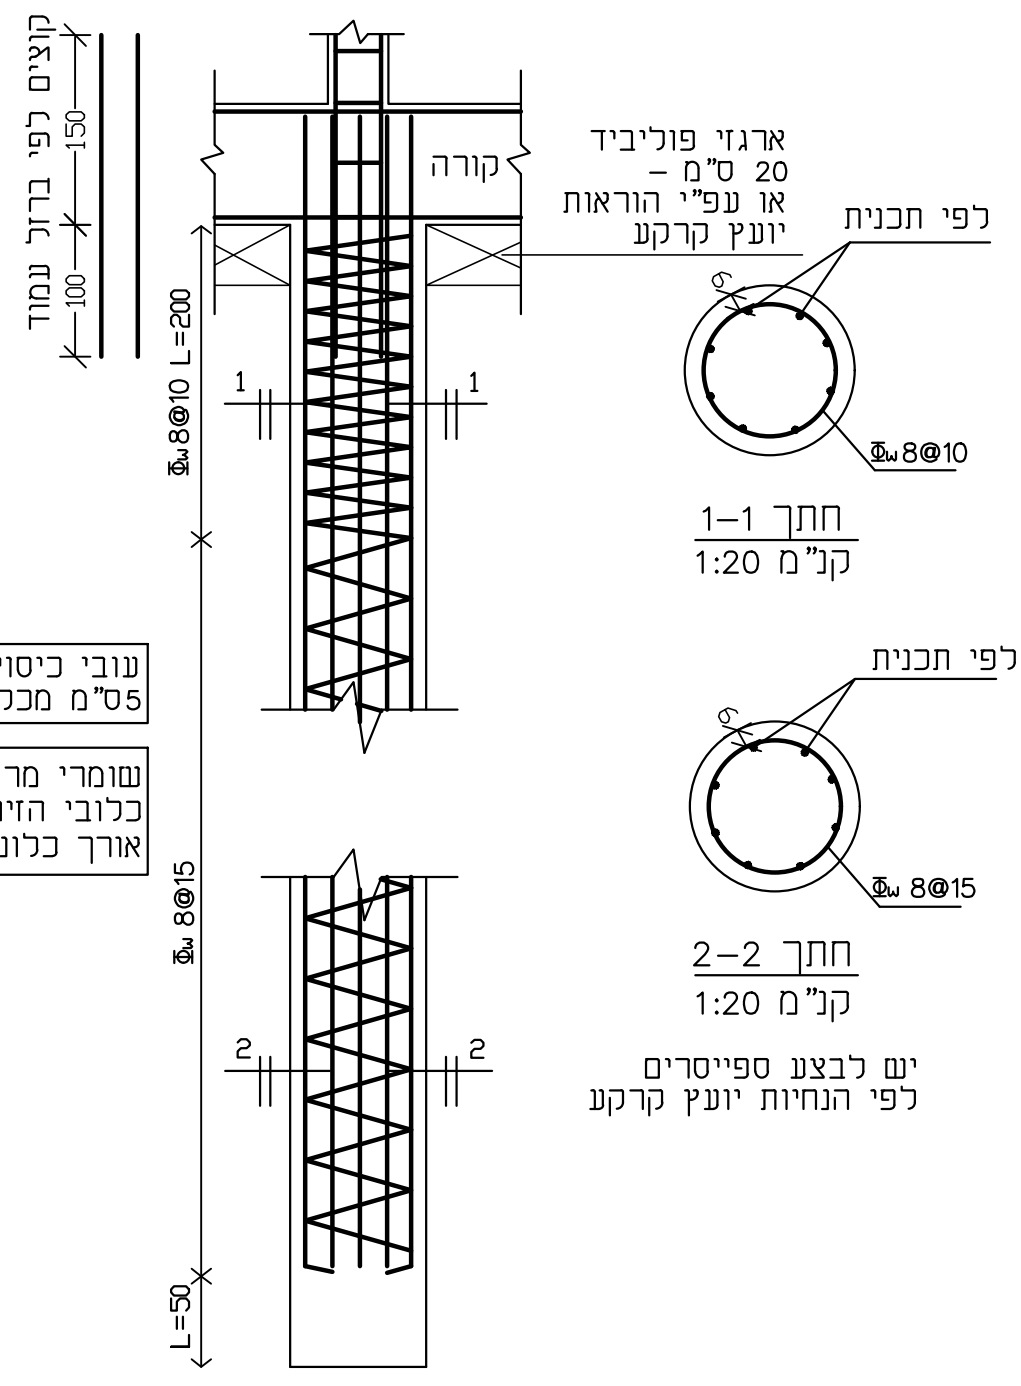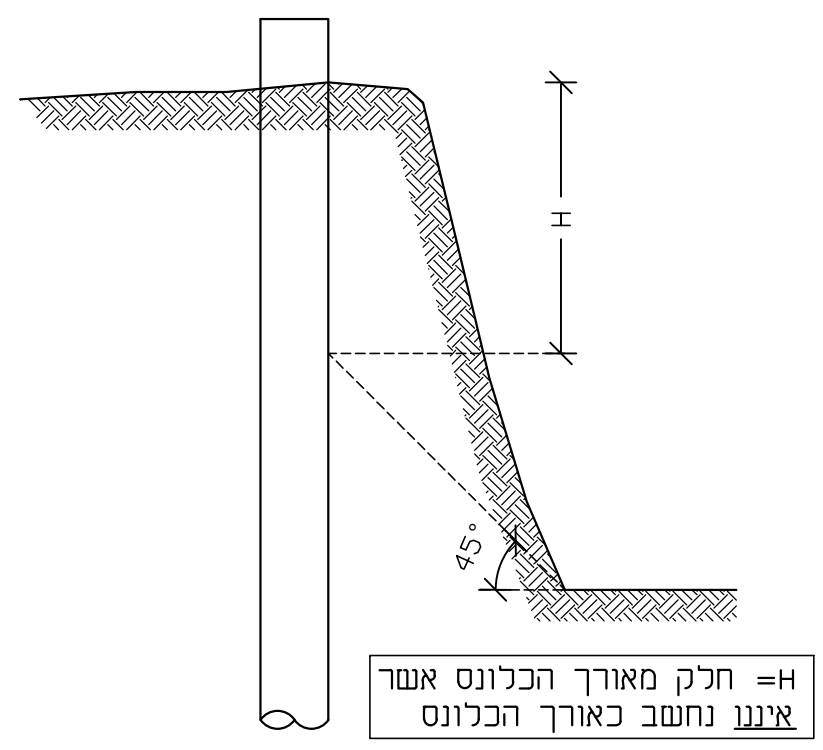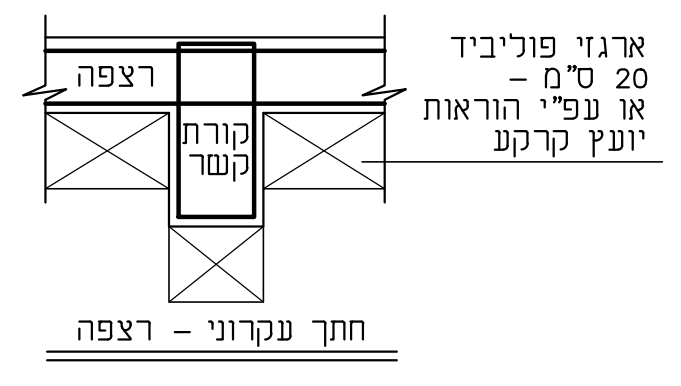

עובי כיסוי בסוף מיל  
 5 ס"מ מכל צד

שומרי מרחק על  
 כלובי הזיון כל 2 מ'  
 אורך כלונס לפחות

יש לקרוא תכנית זו בצמוד לדו"ח קרקע ייעודי למבנה

לעיין למכרז לביצוע

**בית שמש**

מגרש 517

שנוגריסם

סוג הבסוף: ב-30 ודגת חשיפה: 1 מס' פרויקט: K-2138

שרטוט: ק"מ: 1:10 1:20 1:50

נעמד. תאריך הדפסת: 03.11.2020

גליון: 1 תאריך שרטוט: 14.08.2019