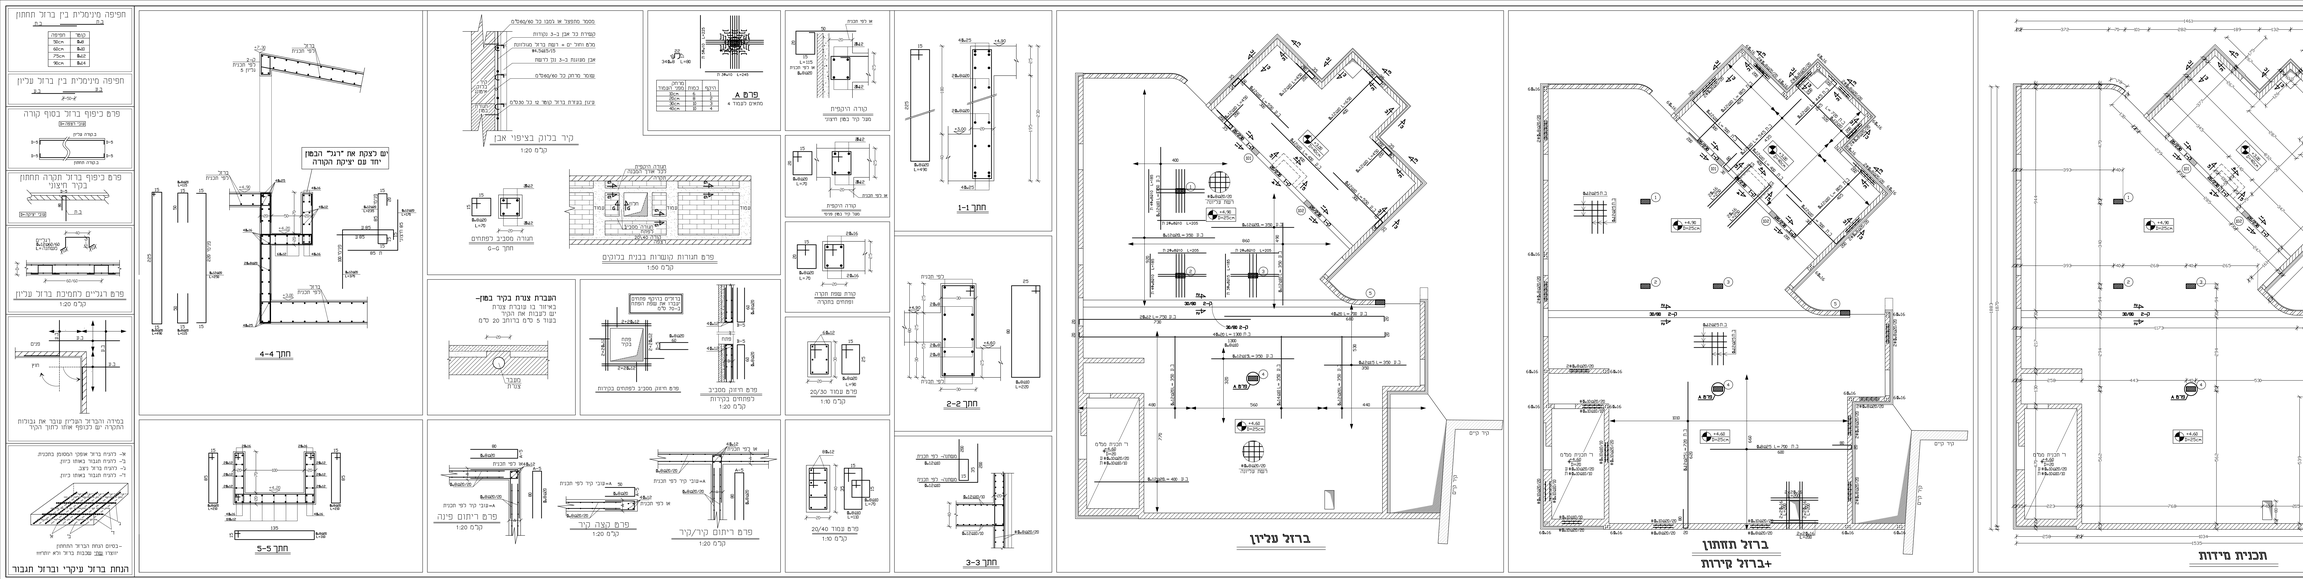
תכנית מידות
ברזל תחתון
+ברזל קירות
ברזל עליון
חתך 1-1
חתך 2-2
חתך 3-3
חתך 4-4
חתך 5-5
פרט A
קיר בלוקים ציפוי אבן
פרט רחוב מסכם לפתחים בקירות
פרט ריתום קיר/קיר
פרט ריתום פינה
פרט הקצה קיר
