


העתקים

תאריך	שטח	קונסטרוקציה	שטח	תאריך

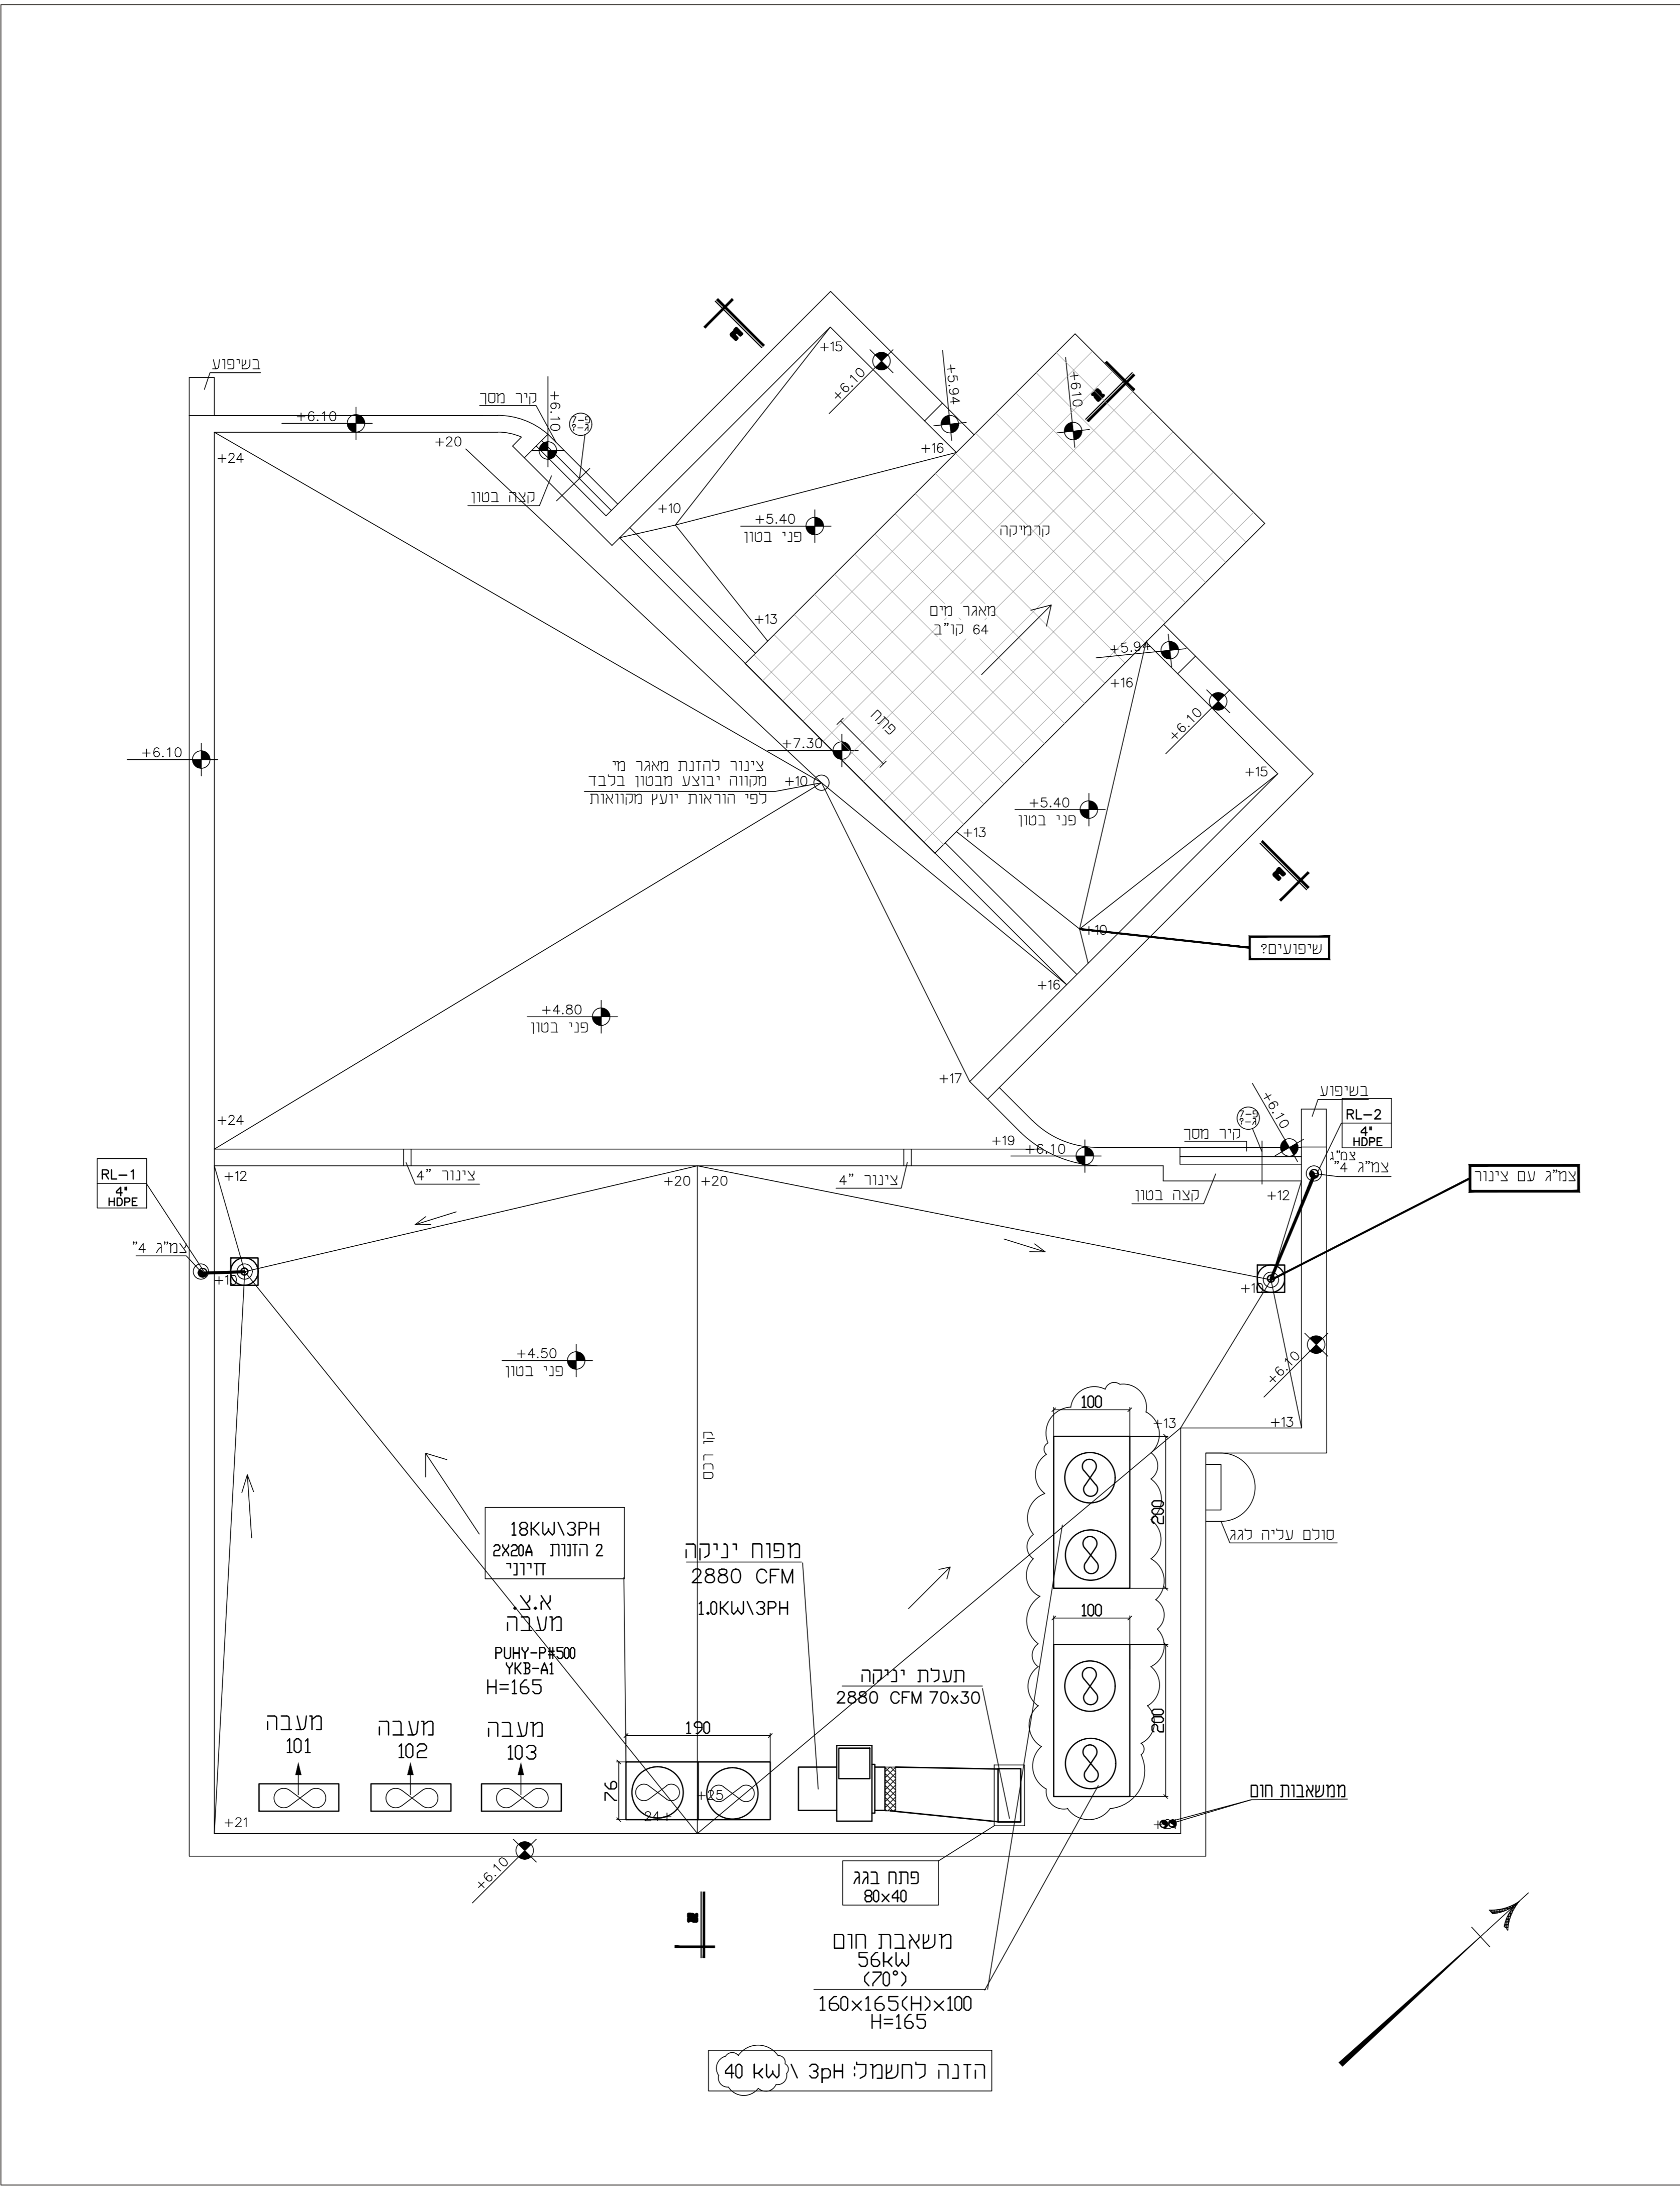

מספר תאריך	14.10.20	לבצוע
השינוי		

שינויים

למערכת	לעיון	לבצוע

מקווה נשים - מאגר מים - בית שמש

תברואה ומיזוג גג

דיסקינד-רוזנטל
הנדסה ויעוץ בע"מ
רחוב שערי תורה 17
ת.ד. 16173 ירושלים
טל: 02-6420948, פקס: 02-6420950
E MAIL: office@handasa1.com

תכנון	אלי רוזנטל
בקר	אלי רוזנטל
שרטוט	ילנה אוזובסקי

קנ"מ:	1 50	24.02.2020
מספר תעודת הבניה:	20024	
מדידת הגליון:	201	
מדידת הגליון:	20024-201	