


אדריכל	קונסטרוקציה	שטח	חשמל	תאריך

הזנה	מעבה		כמות יחידות	מאייד		ספיקת אויר CFM	תפוקת קירור Btu/h	דגם המזגן	סימון המזגן
	מידות מעבה	הספק חשמל kWh		מידות מאייד	עומק גובה אורז				
פנימית	77x56(H)x29	1	1	84x28(H)x20	1	300	12.400	מזגן עילי אלקטרה PLATINUM 140	M-1
פנימית	85x70(H)x35	1	1.1	99x32(H)x22	2	550	18.100	מזגן עילי אלקטרה PLATINUM 210	M-2

מקרא

- יחידת פיקוד קירי H=+160
- WEG - תריס יניקת אויר קירי
- WSG - מפזר אויר קירי
- CSG - מפזר אויר תקרתי
- CRG - תריס אויר חוזר תקרתי
- CEG - תריס יניקת אויר תקרתי
- שחרור אויר מחדר
- תעלה עם בידוד אקוסטי
- אספקת אויר, אויר צח, אויר חוזר
- מדף ויסות (דמפר)
- תעלת אספקה
- תעלת אויר חוזר
- תעלה ללא בידוד אקוסטי
- יניקת אויר

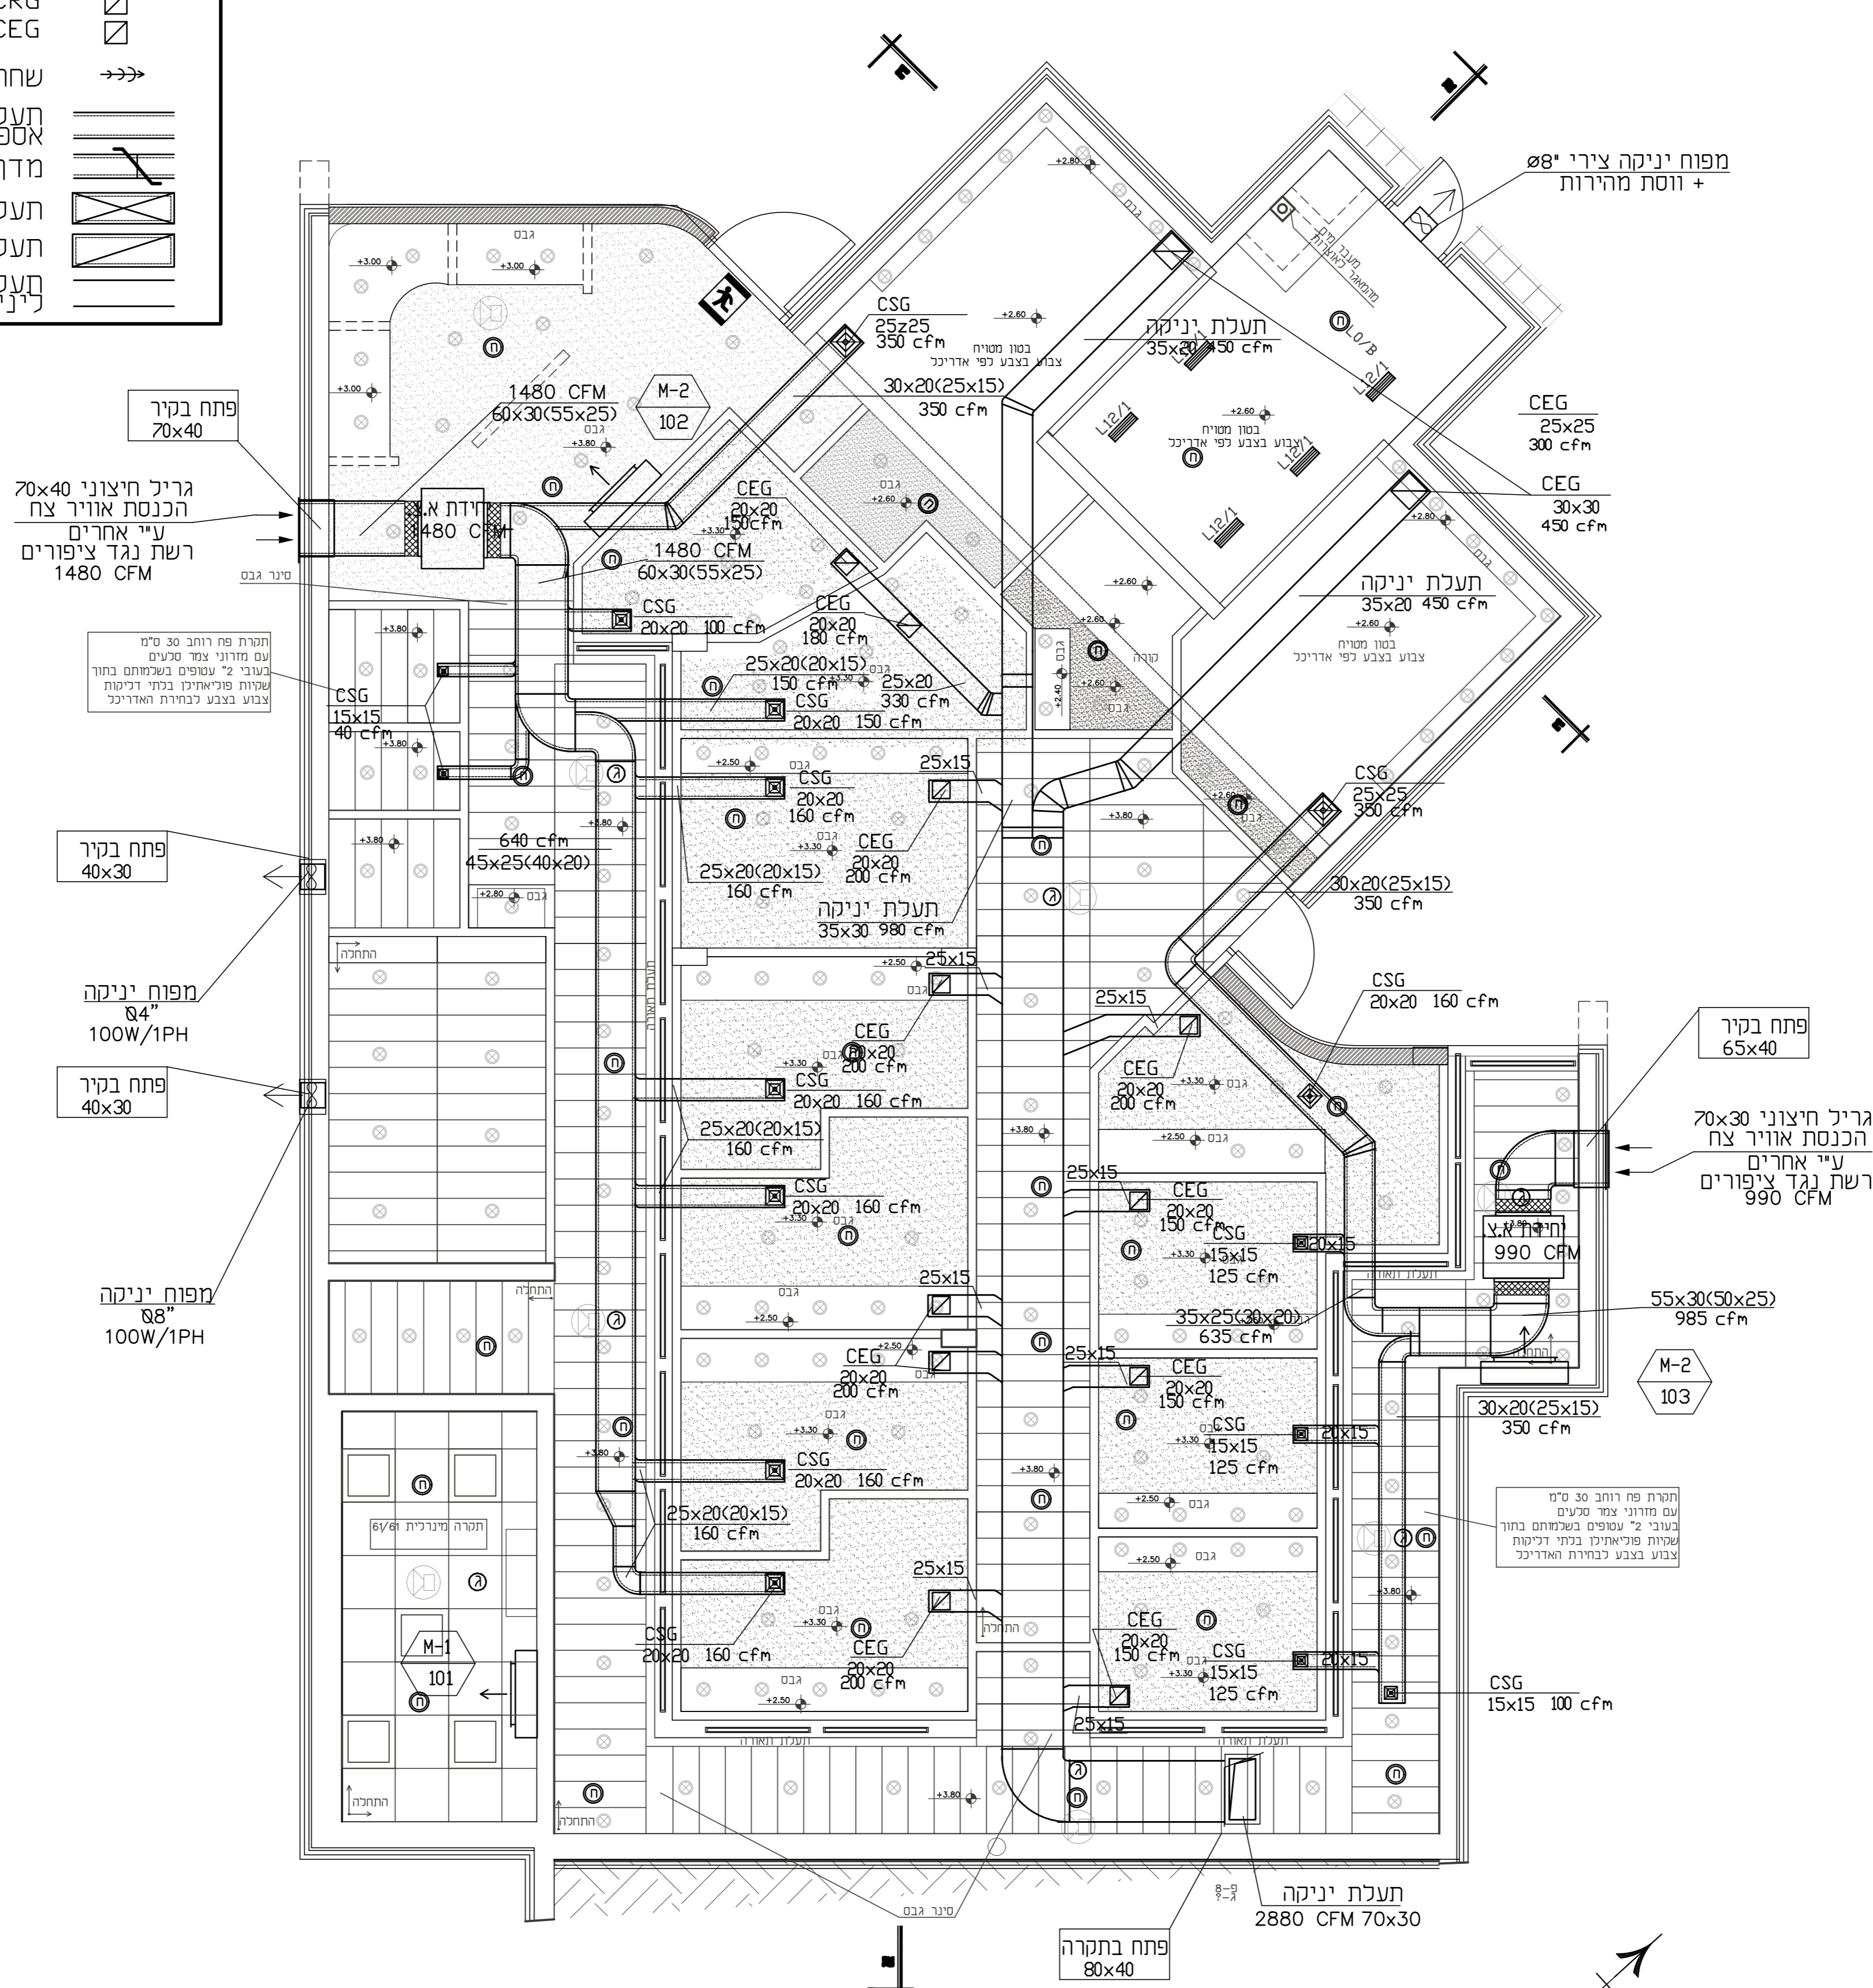

לכאן	14.10.20	לכאן
מספר תאריך	השני	

שני	לכאן	לכאן
לכאן		

מקוה נשים - מגרש 517 - בית שמש

איוורור ומיזוג אויר
קומת כניסה

דיסקונד-רוזנטל
הנדסה ויעוץ בע"מ
רחוב שערי תורה 17
ת.ד. 16173 ירושלים
טל: 02-6420948, פקס: 02-6420950
E MAIL: office@handasa1.com

תכנון	אלי רוזנטל
בקר	אלי רוזנטל
שרטוט	ינה אודובסקי
ק"מ:	1 50
מספר העבודה	20024
מדות הגליון	102
	600x1000
	20024-102