

מידות בתכנית יקבעו לפי אדריכלות בלבד.
במקרה של אי התאמה יש ליידיע את המהנדס.
יש להודיע למהנדס 36 שעות מראש לפחות,
לפי כל יציקה או בדיקה.

חפיות מוסות הברזל בעמודים:

- אורך חפיפת המוסות: 80 ס"מ לפחות.
- באזור החפיפה יש לצופף חישובקים כל 10 ס"מ.
- אין לחפוף יותר ממחצית המוסות בחתך אחד.

אין להעביר צנרת אינסולציה דרך עמוד או קורה, ללא קבלת אישור מהמהנדס.

בסוף מוכן:

- אין להוסיף מים או כל חומר אחר לבטון.
- יש להקפיד על הודוק הבטון על ידיברבור.
- 10 שעות לאחר היציקה יש להשקות את הבטון 3 פעמים ביום למשך 10-7 ימים.
- פירוק הספסות יבוצע שבועיים לאחר היציקה.

סוג הבטון: ב-30.
פלידה מצולנעת- פי 400W
אין להשתמש בפלידה מצולנעת לא רחיקת!
הבטון - בטון מוכן ממפעל בלבד !.

הבניה תבוצע עפ"י ח"י 2378.

אין למדוד בתכנית.

אין לבצע יציקות באחר ללא קבלת אישור בכתב מהמהנדס.

התכניות ישאלו רכושו הפרטי של המהנדס.

העבודה תבוצע על-ידי קבלן רשום.


פחרון לפריצות (גג או קירות) יינתן בשלב הביצוע בהתאם לממצאים הקיימים במקום.

גובה היציקה הסופי ייקבע במקום על ידי הקבלן בהתאם לדרישות האדריכל ובהתאם למצב הקיים במקרה של תוספת בניה- כל הריסה תעשה בצמוד להנחיות מהנדס אחראי לכיצוע במקום.




משה הילז
דד קוולובסקי

הנדסת
מבנים

רח' תחלת מרדכי 21822 פתחת חזנד
02-674-3706 082-7-300-600

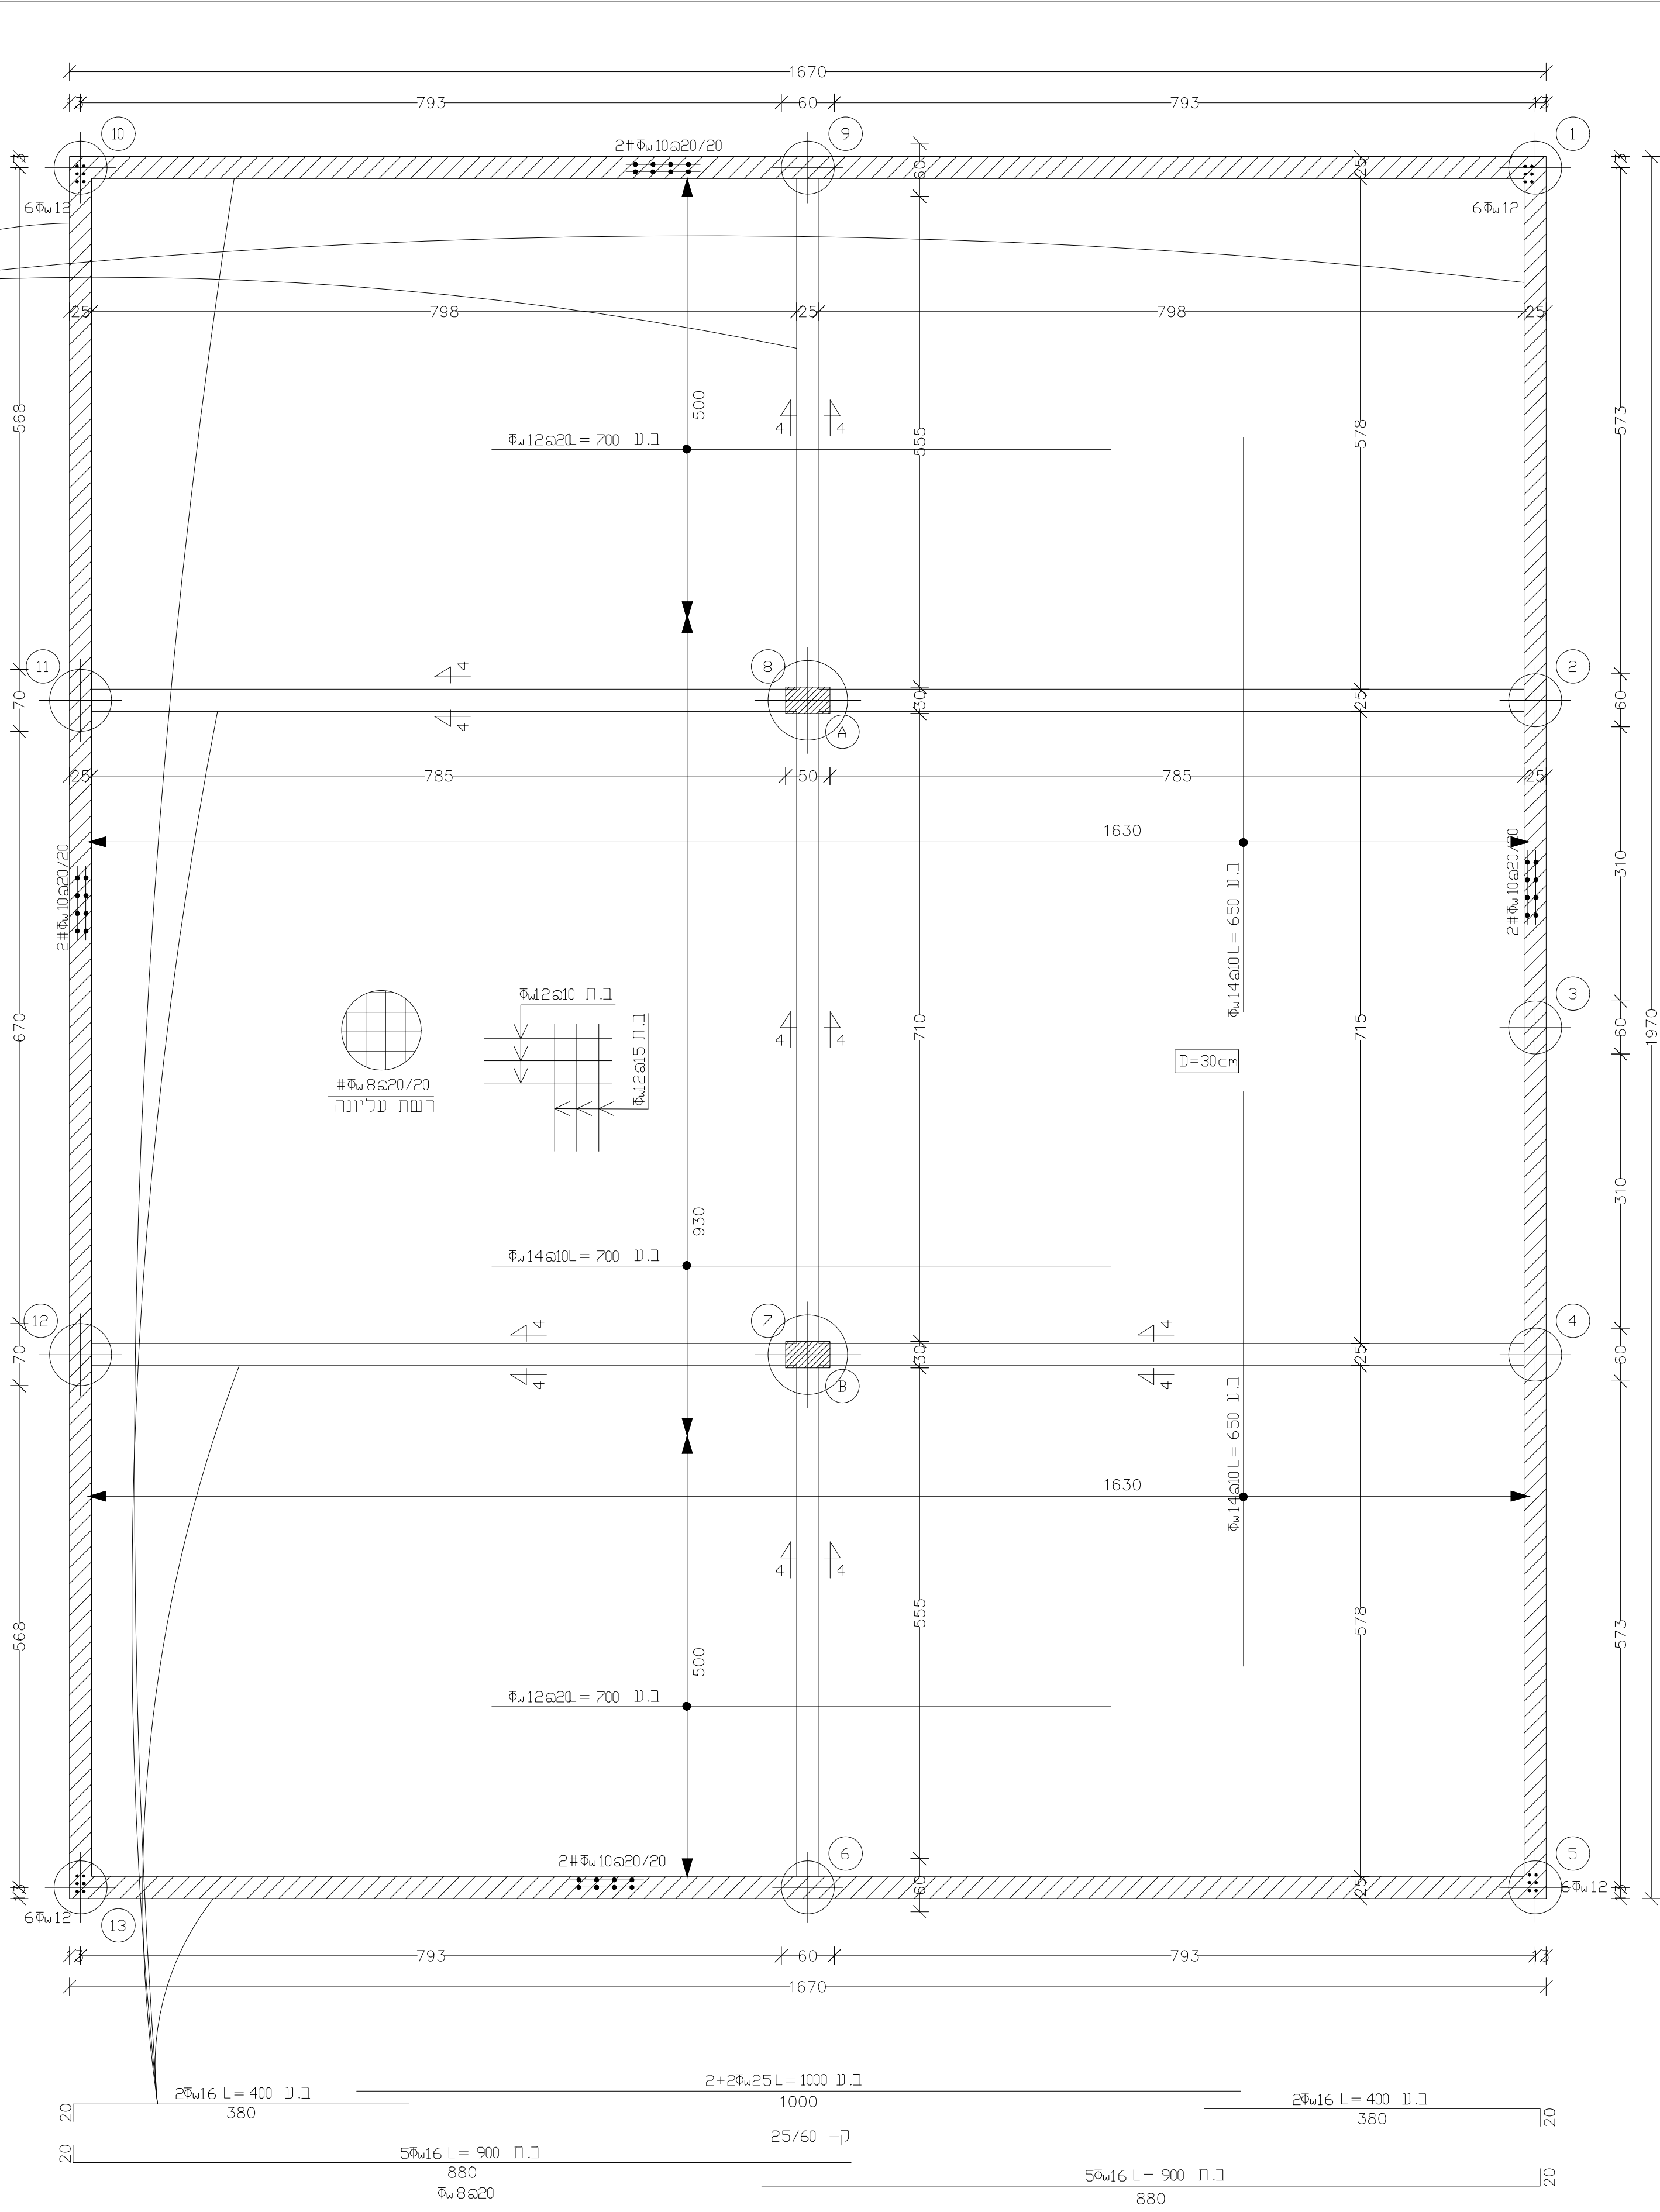

יציקת רצפה+קורות ע"ג ארגזי פוליביד בעובי 25 ס"מ

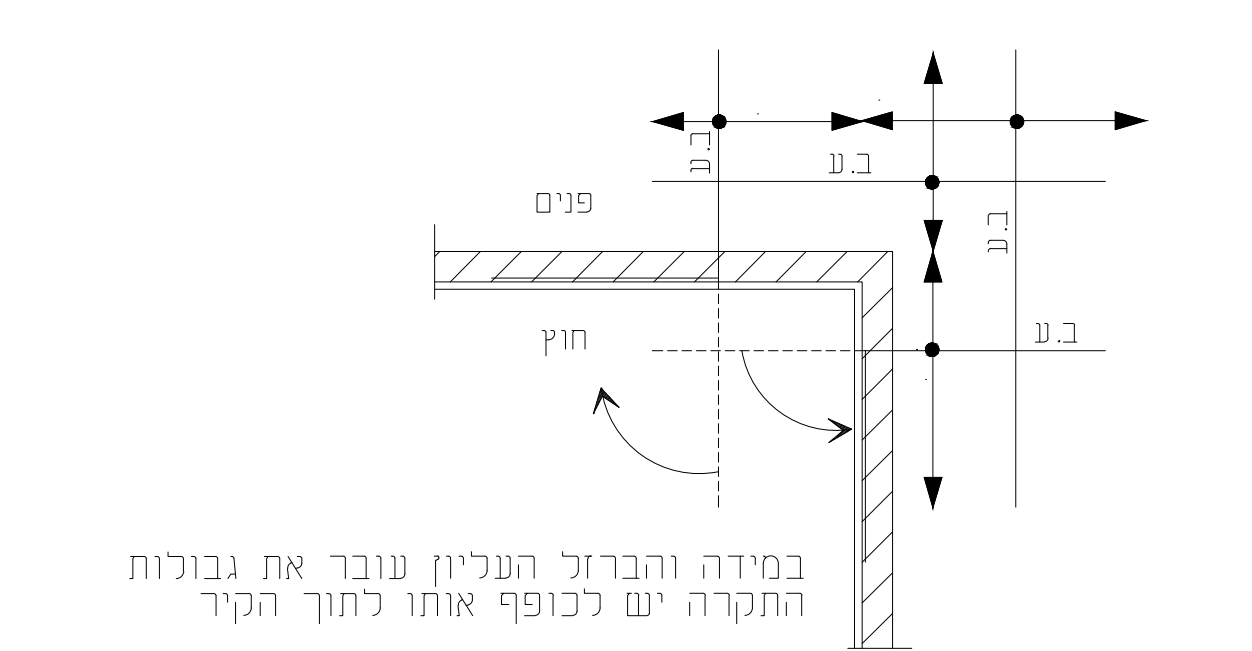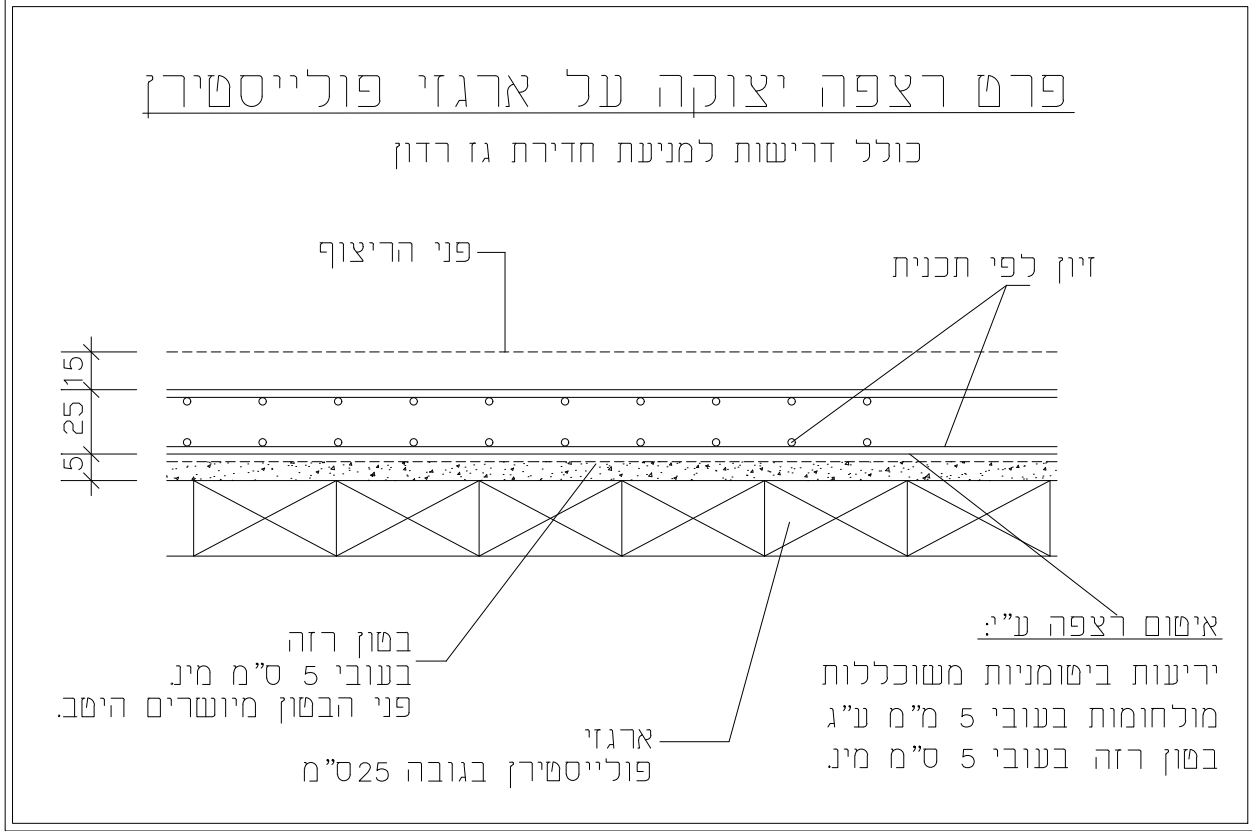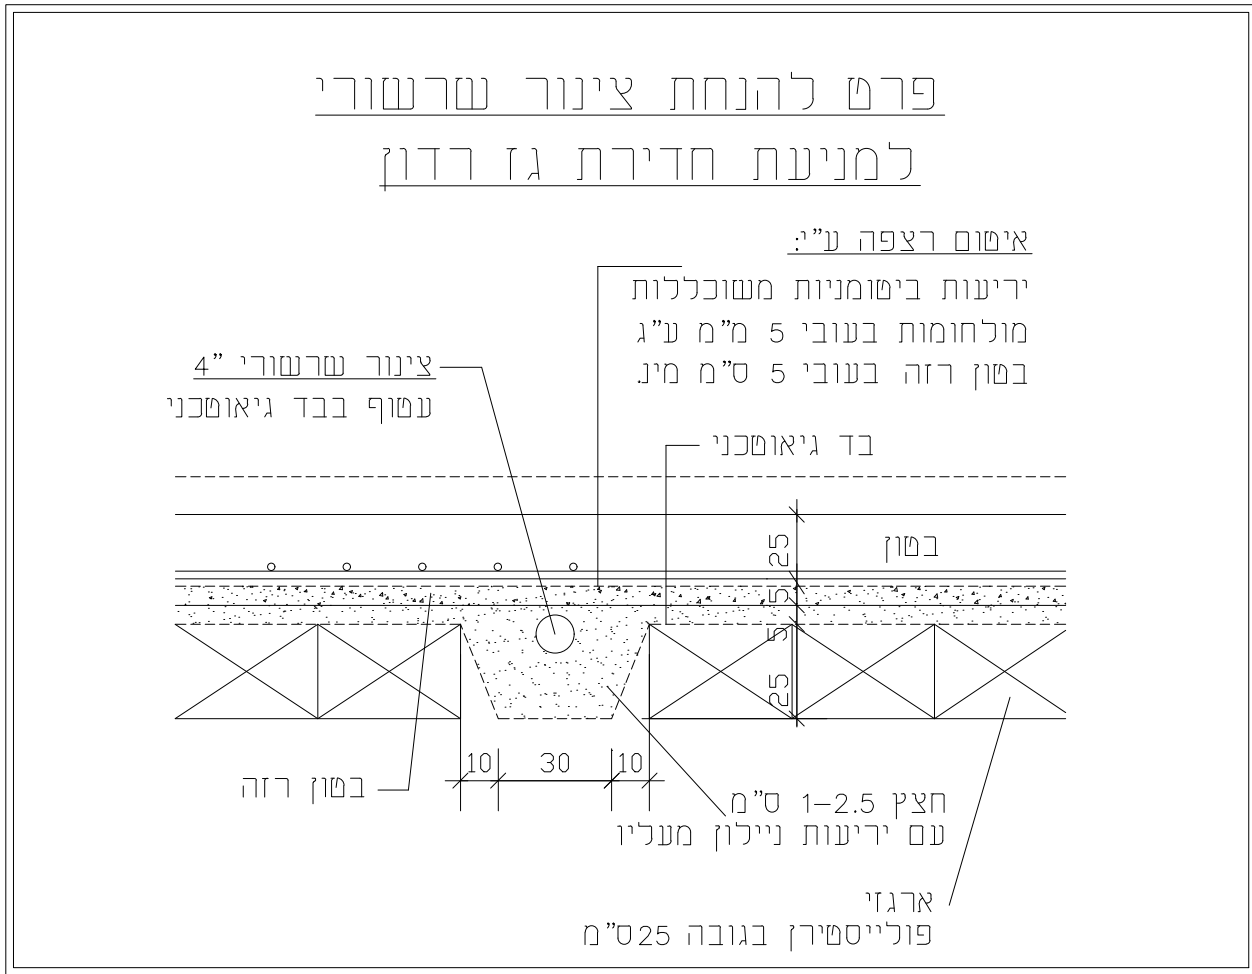

פרט כיפוף ברזל בסוף קורה

ב קורה עליון

עובי רצפה=

ב קורה תחתון

קוטר	חפיפה
8	50cm
10	60cm
12	75cm
14	90cm

