

מידות בתכנית יקבעו לפי אורכיכות ברבוח
במקרה שכל אי התאמה יעש כיידיע את המהנדס.
יש להודיע למנהנדס 36 שעות מראש, לפחות,
לפני כל יציקה או בדיקה.

חפיפה מוסות הברזל בעמודים:
1. אורך חפיפה המושות: 80 ס"מ לפחות.
2. באזור החפיפה יש לצופף חיטוקים כל 10 ס"מ.
3. אין לחפוף יותר ממחצית המושות בחתך אחד.

אין להעביר צנרת אינסטלציה דרך עמוד או קורה, לכל קבלת אישור מהמהנדס.

בפון מוכב:
1. אין להוסיף מים או כל חומר אחר לבשוף.
2. יש להקפיד ער הידוק הבשוף ע"י ויברטור.
3. פעמים ביום למשך 10-7 ימים.
4. פירוק הספסות יבוצע שבועיים לאחר היציקה.

סוג הבשוף: ב-30.
פלדרה מצורכעת – פי 400w
אין להשתמש בפלדרה מצולעת לא דתיכרז!
הבשוף – בפון מוכב ממפעל בנבר 1.
הבינה תבוצע עפ"י ת"י 2378.

אין למדוד בתכנית.
אין לבצע יציקות באחר לכל קבלת אישור בכחב מהמהנדס.
התכנית יעאודו רכושו הפרסי של המהנדס.
העבודה תבוצע ער-ידי קבלן רשום.
פחרון כפריצות (נג או קירות) יינתן בשלב הביצוע בהתאם לממצאים הקיימים במקום.
עונה היציקה הסופי ייקבע במקום ע"י הקבלן בהתאם לדרישות האודרכר ובהתאם למצב הקיים במקרה של חוספת בנייה כל הריסה תעשה בצמוד להנחית מהנדס אחראי לביצוע במקום.

משה הילן
דו קוולונסקי

הנדסת
מבנים


דודי תכנית מורכב 02627 פנינת 0201
02-474-3708 082-7-500-600

לעיון ● למכרז ○ לביצוע





מגרש 306

מגרש ספורט
תקרה מפולשת





סוג הבנוי:ב-30	דוגת חשיפה: 1	מש פרויקט: K-2061
שיטות:	קנ"מ: 1:10	1:20 1:25 1:50
יהודית, ה	תאריך הדפסה:	17.02.2020
גליון: 3	תאריך שרטוט:	24.02.2019

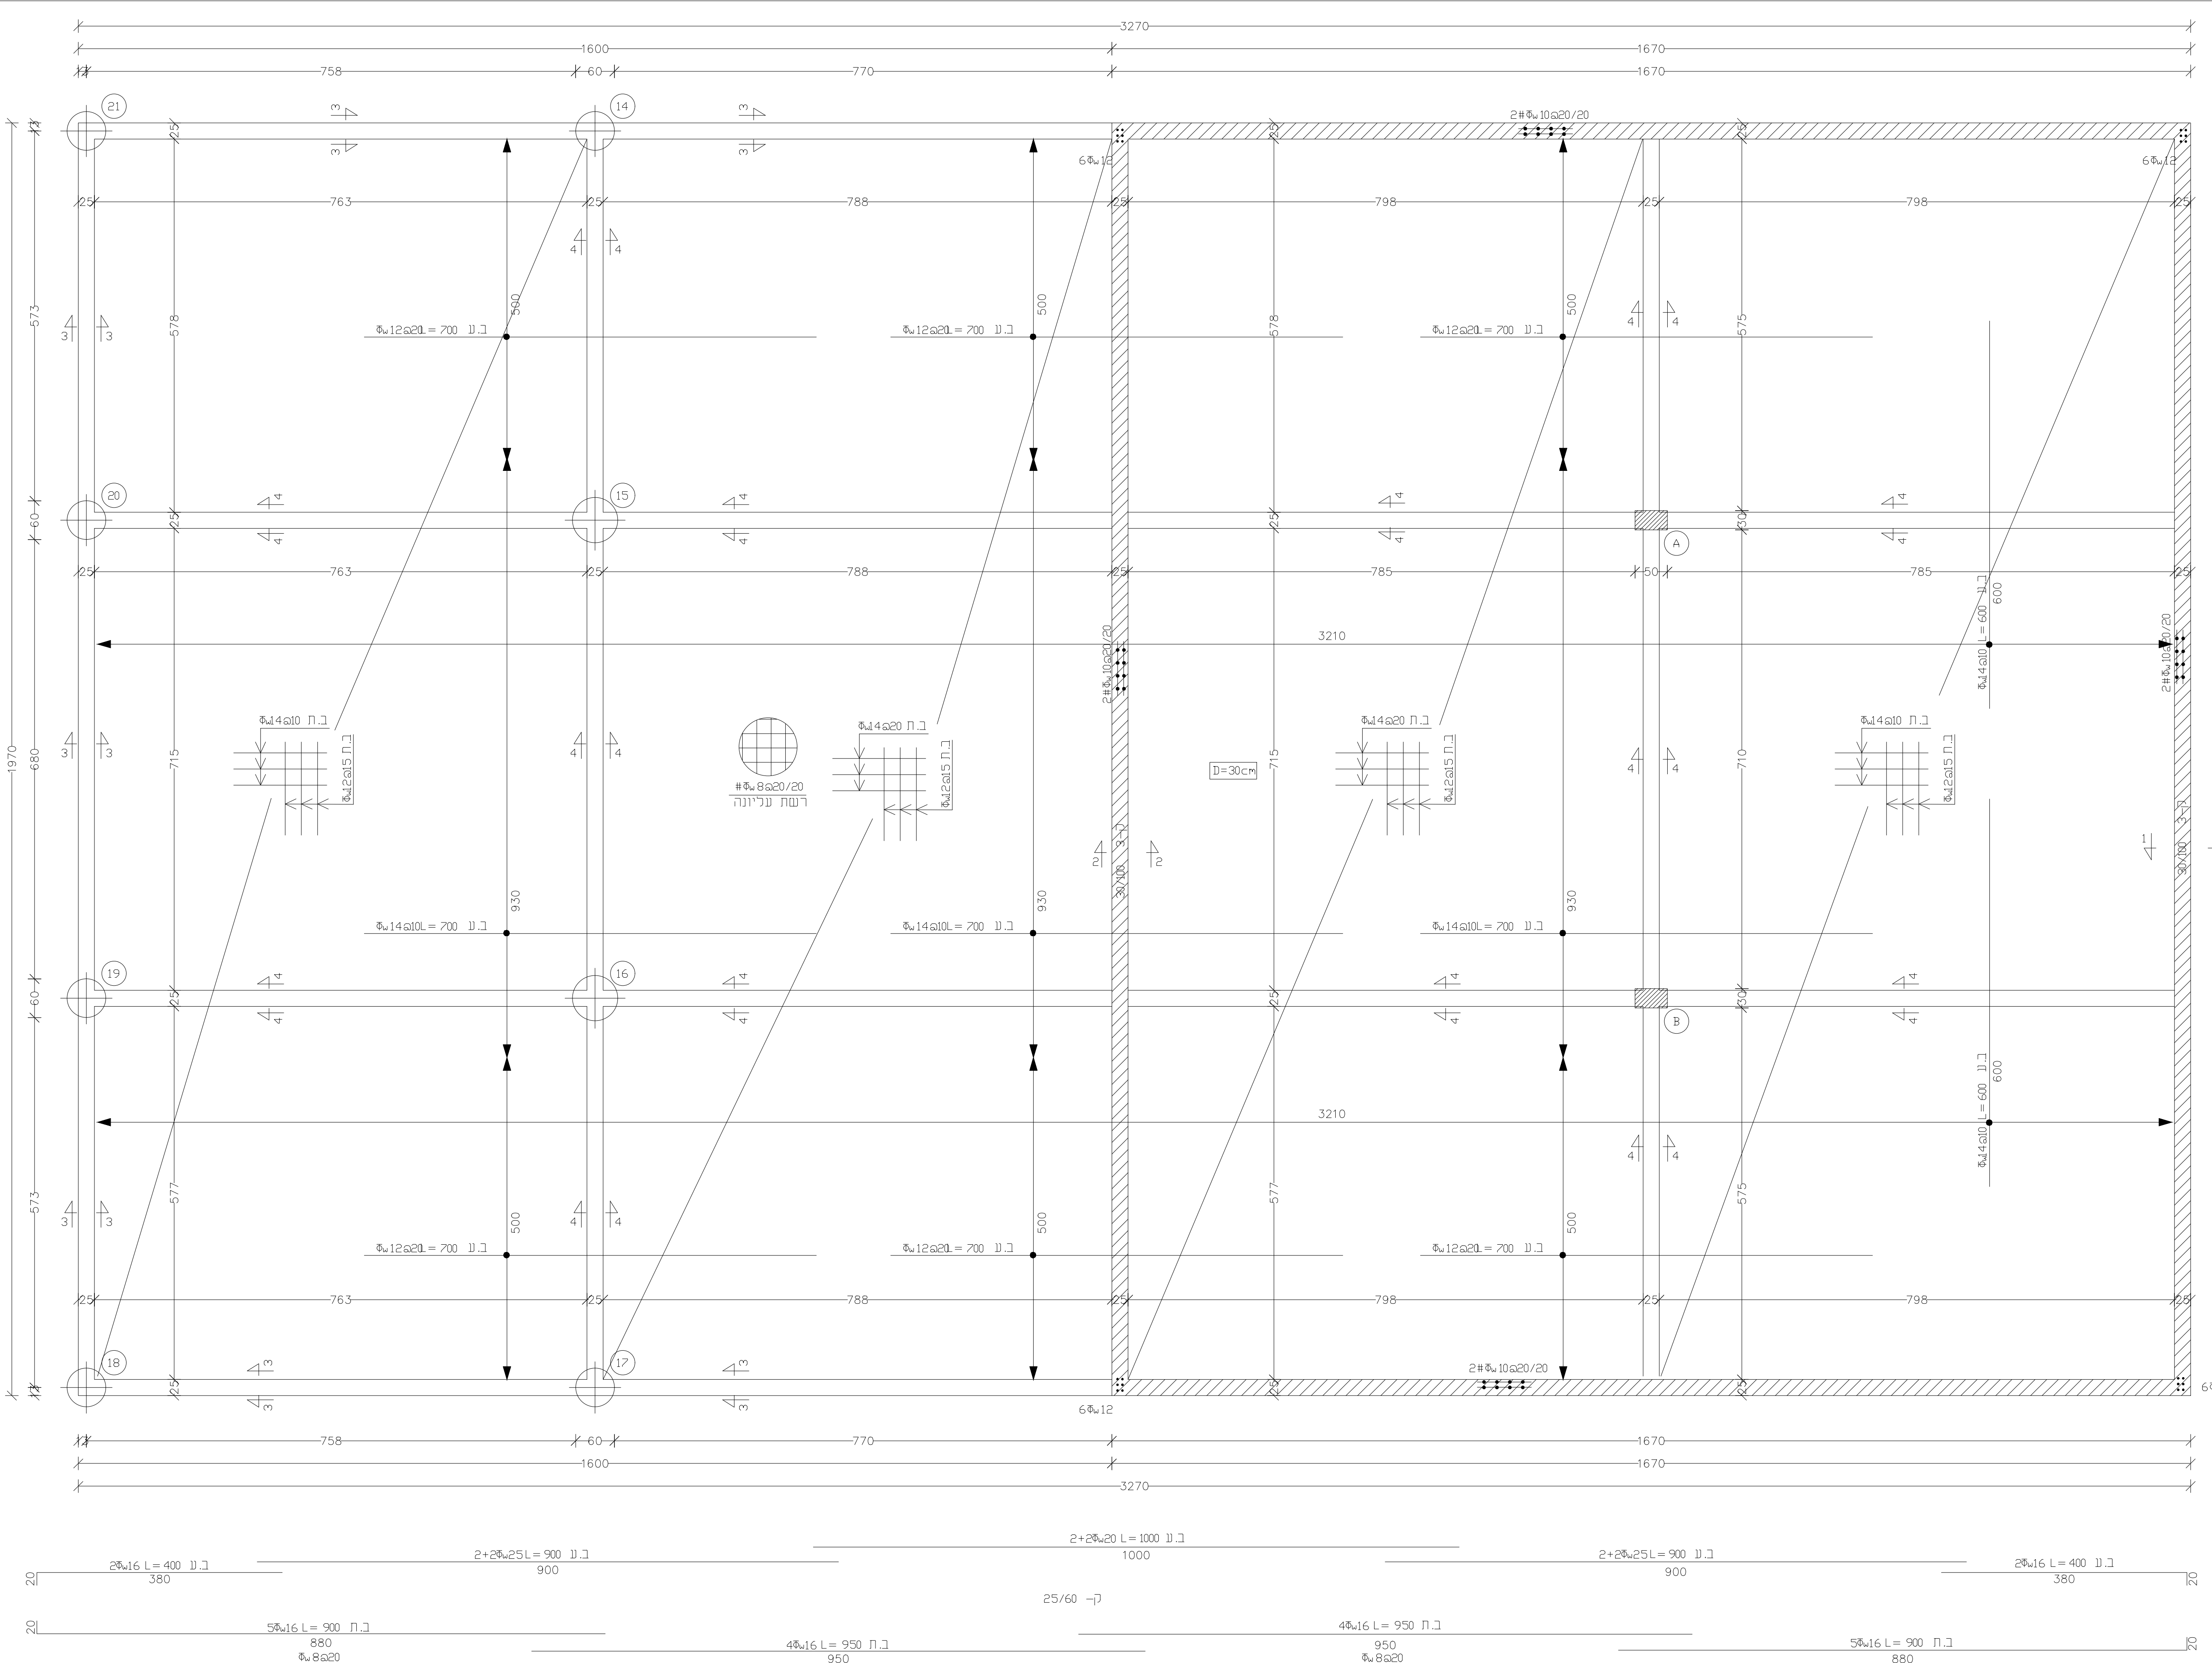

יציקת רצפה+קורות עיג ארגזי פוליביד בעובי 25 ס"מ

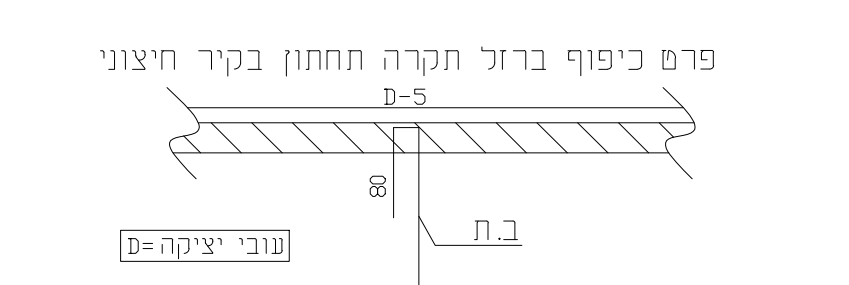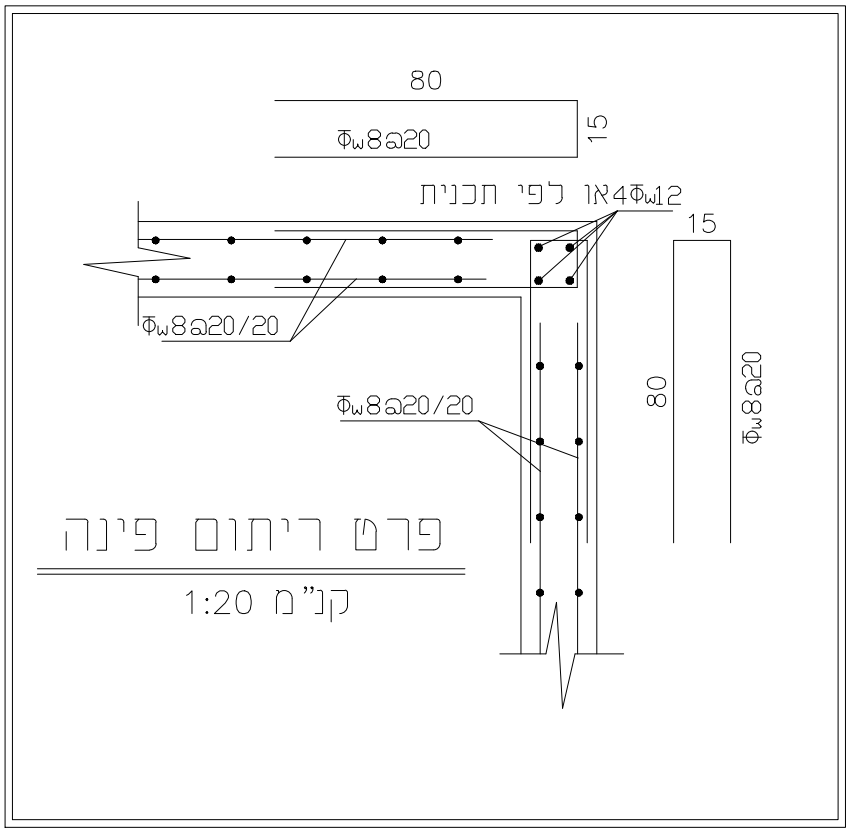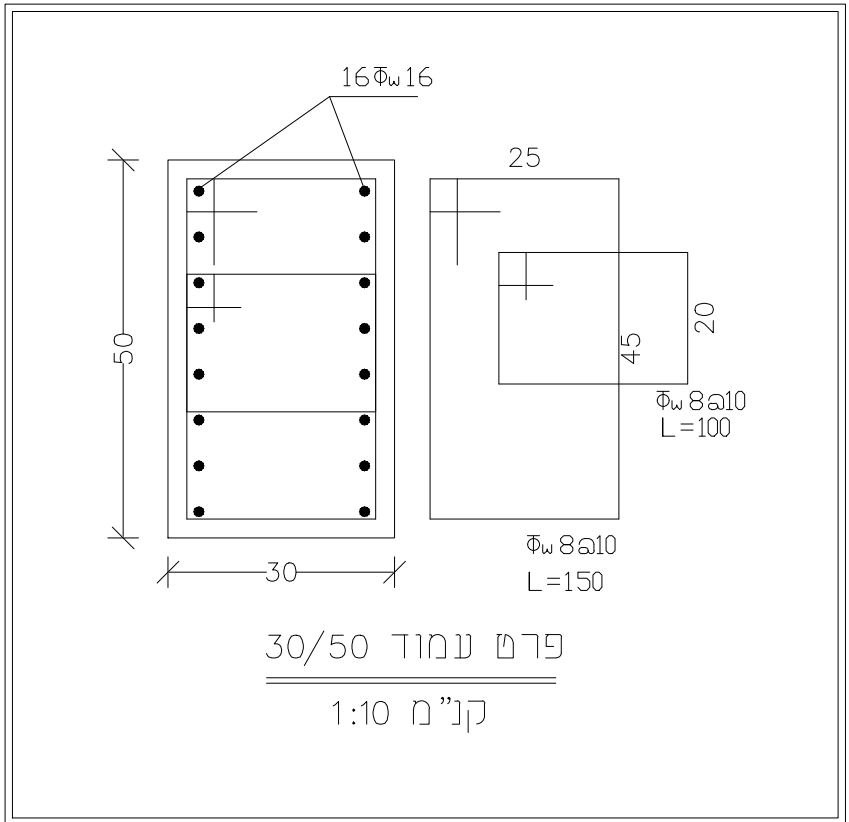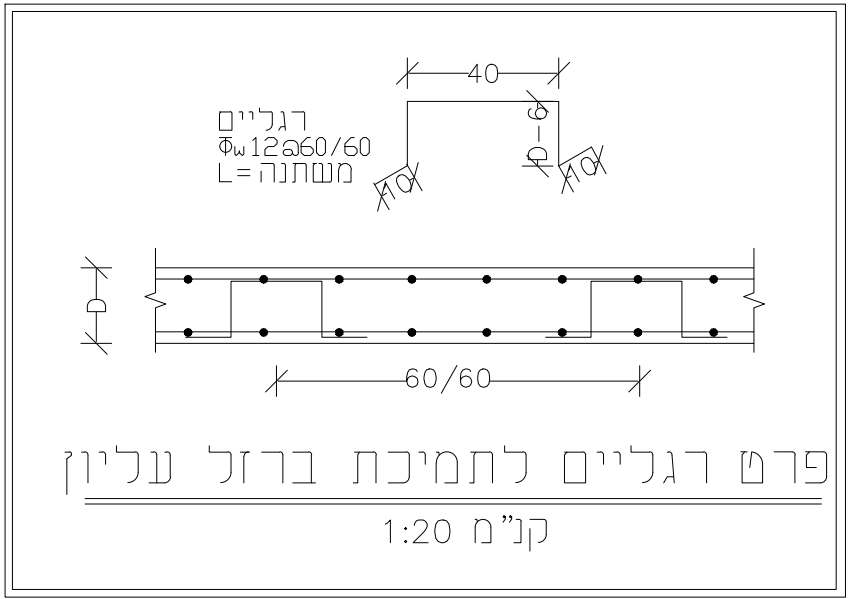

חפיפה מינימלית בין ברזל תחתון	ב.ת	ב.ת
חפיפה מינימלית בין ברזל עליון	ב.ע	ב.ע

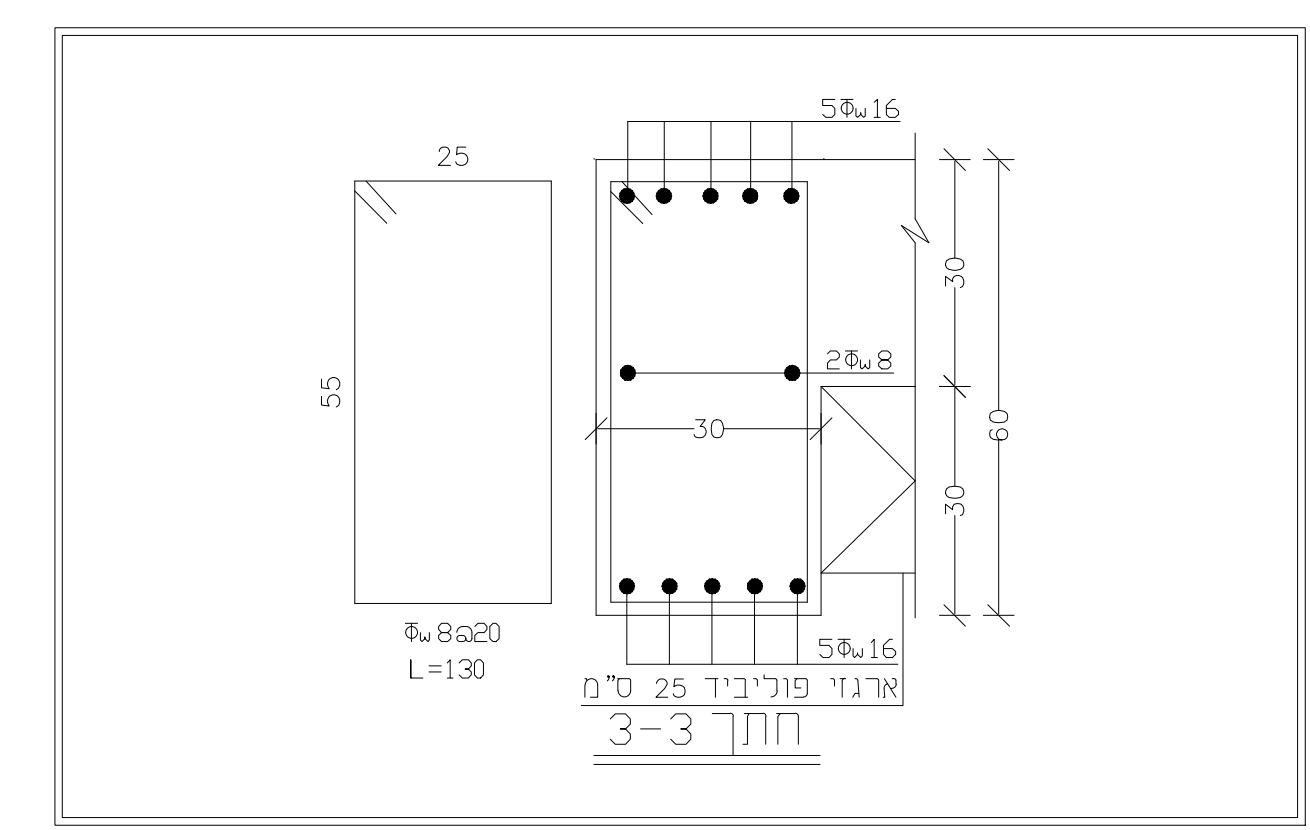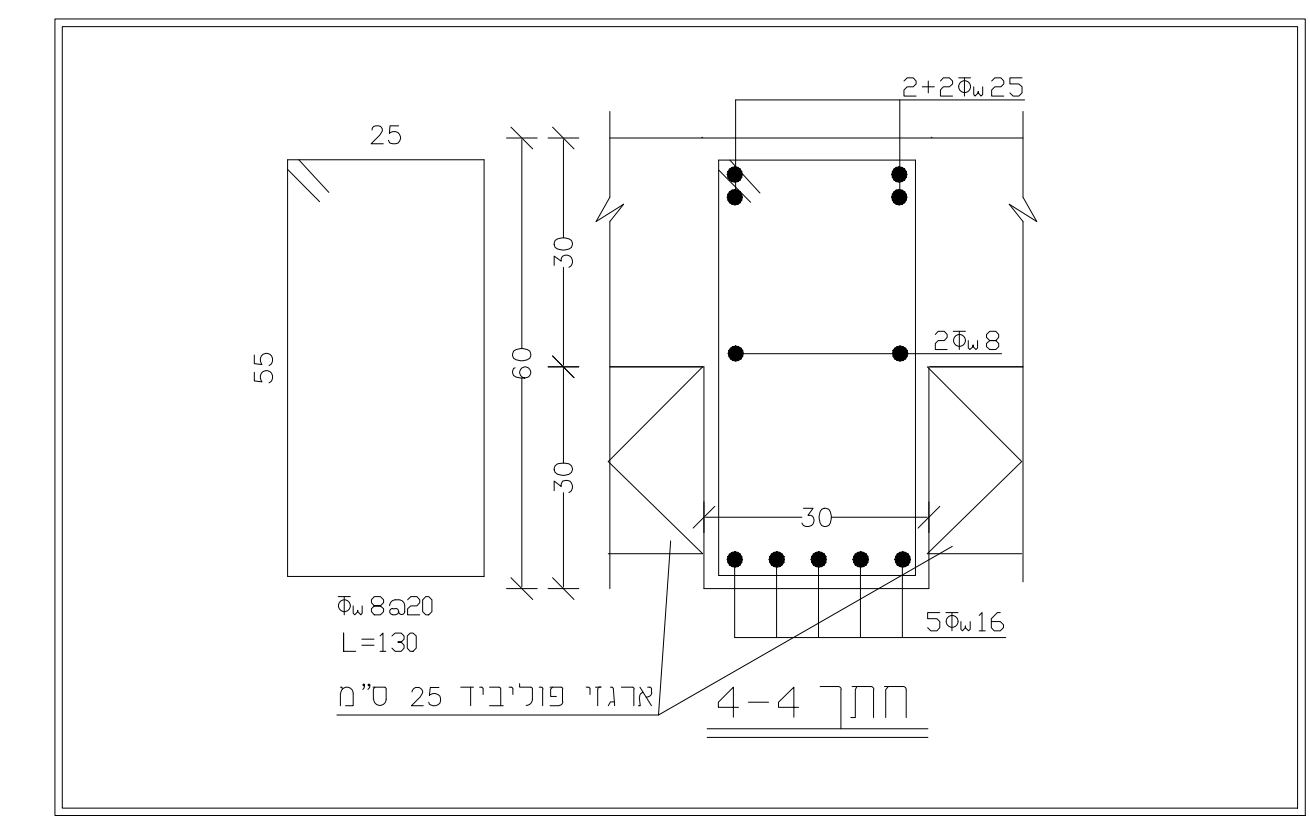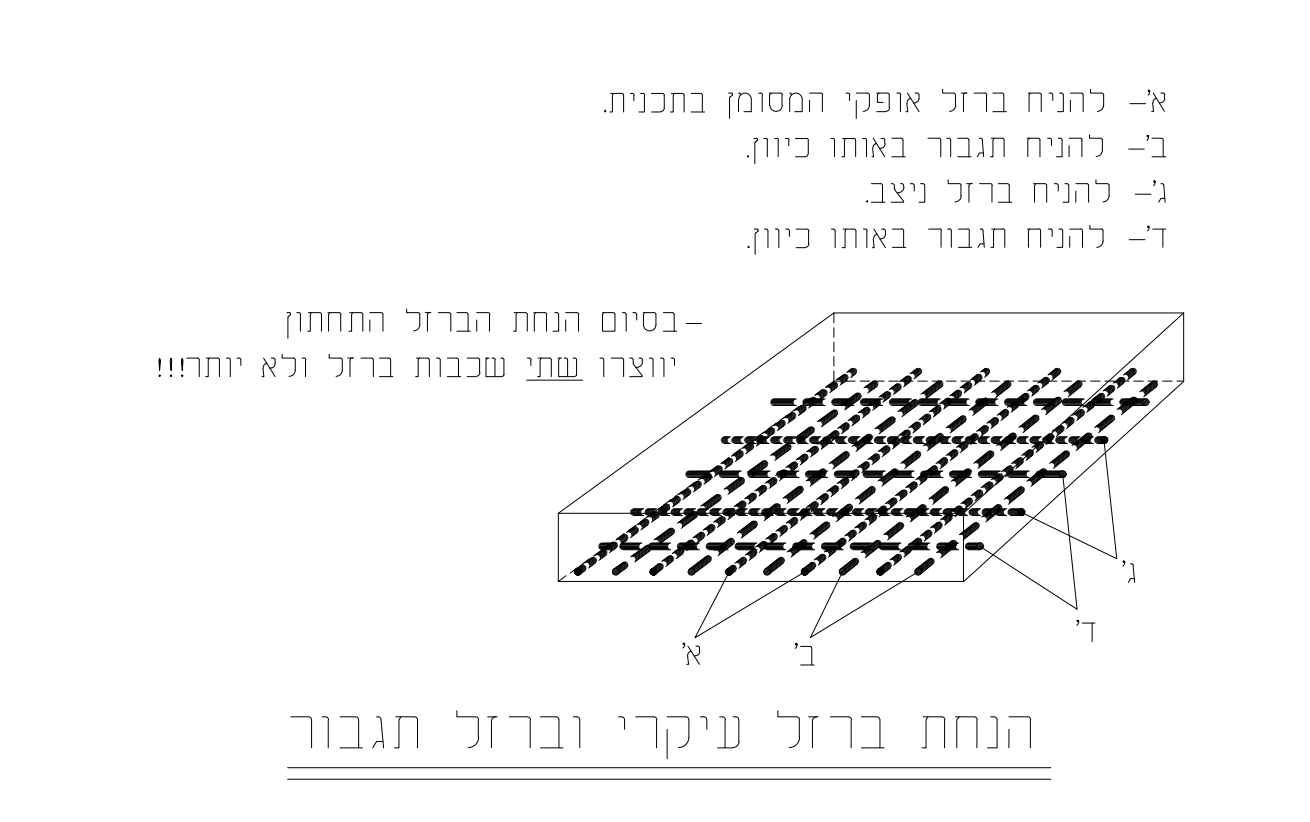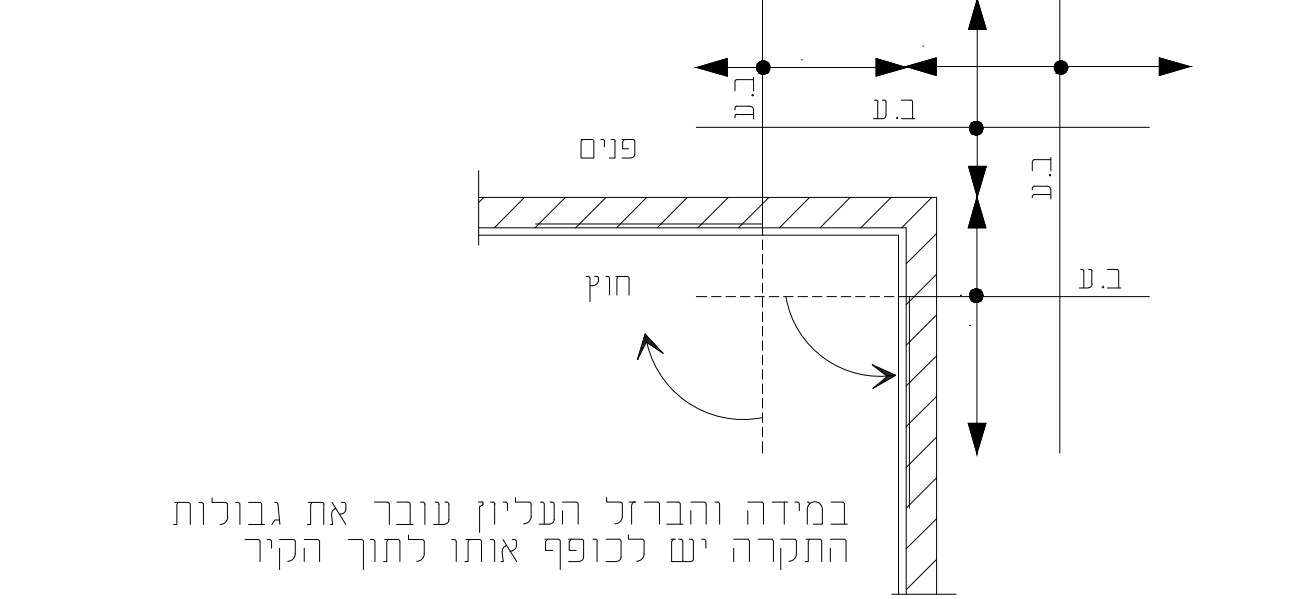

חפיפה מינימלית בין ברזל עליון	ב.ע	ב.ע
חפיפה מינימלית בין ברזל תחתון	ב.ת	ב.ת