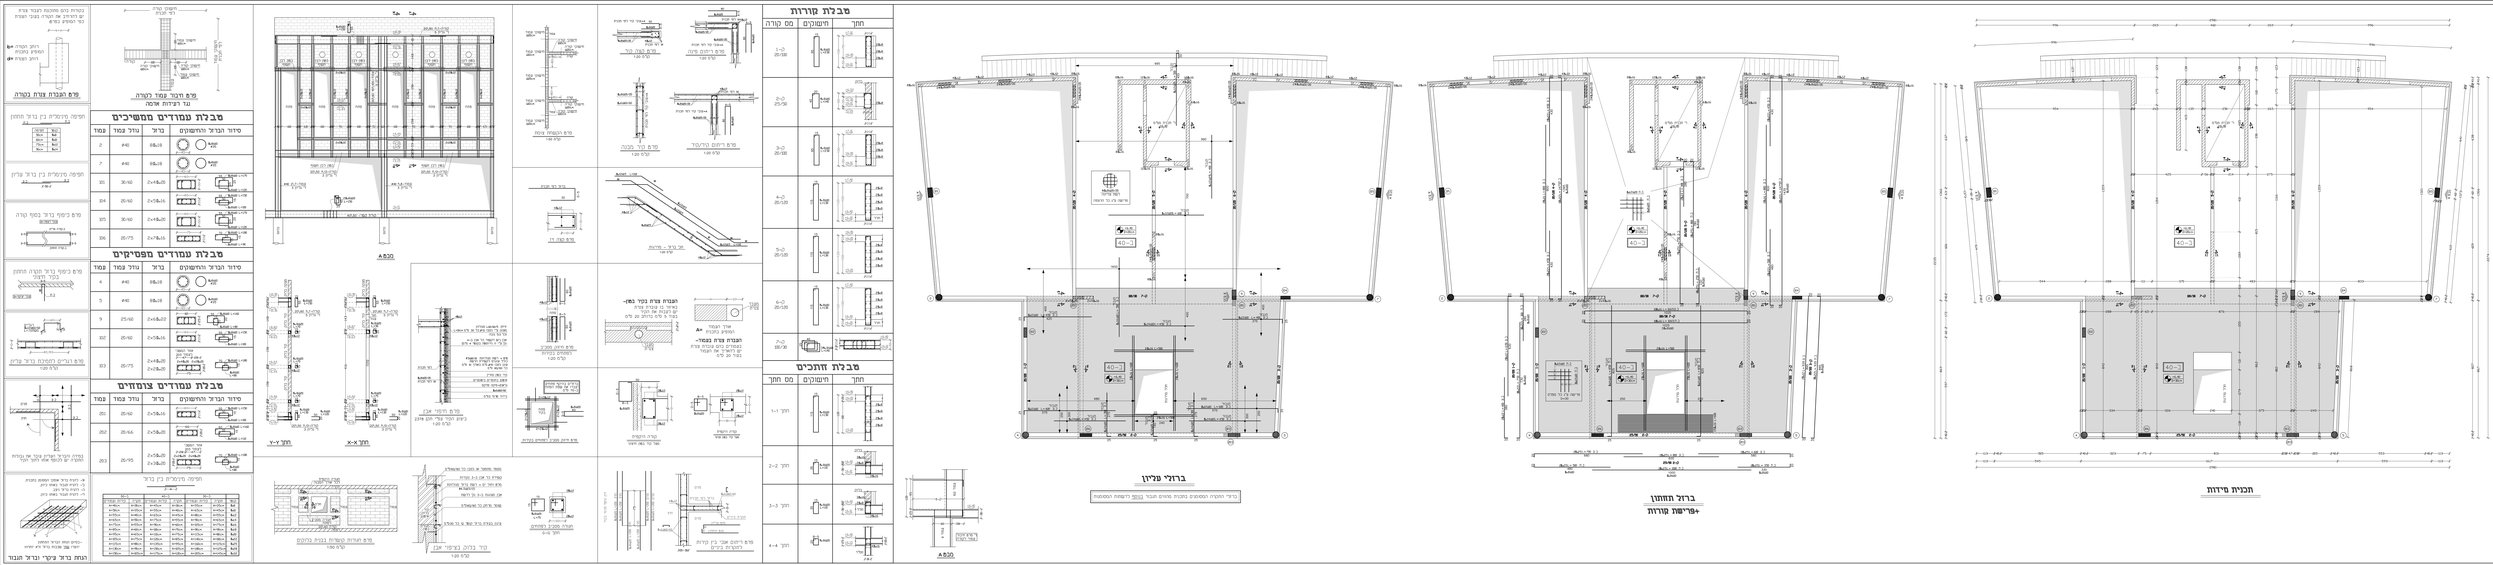
מבלת קורות
מבלת עמודים ממשיכים
מבלת עמודים מפסיקים
מבלת עמודים צומחים
מבלת חתכים
ברזלי פלטין
ברזל תחתון
+פריסת קורות
תכנית מידות
מקרא
הערות כלליות
מגבלות בטיחות
מפרט
מפלס 100
+6.40
רשימת גרסאות
מהדורה
תאריך
הערות
01.06.2021
מהדורה ראשונה
27.06.2021
מהדורה שניה