
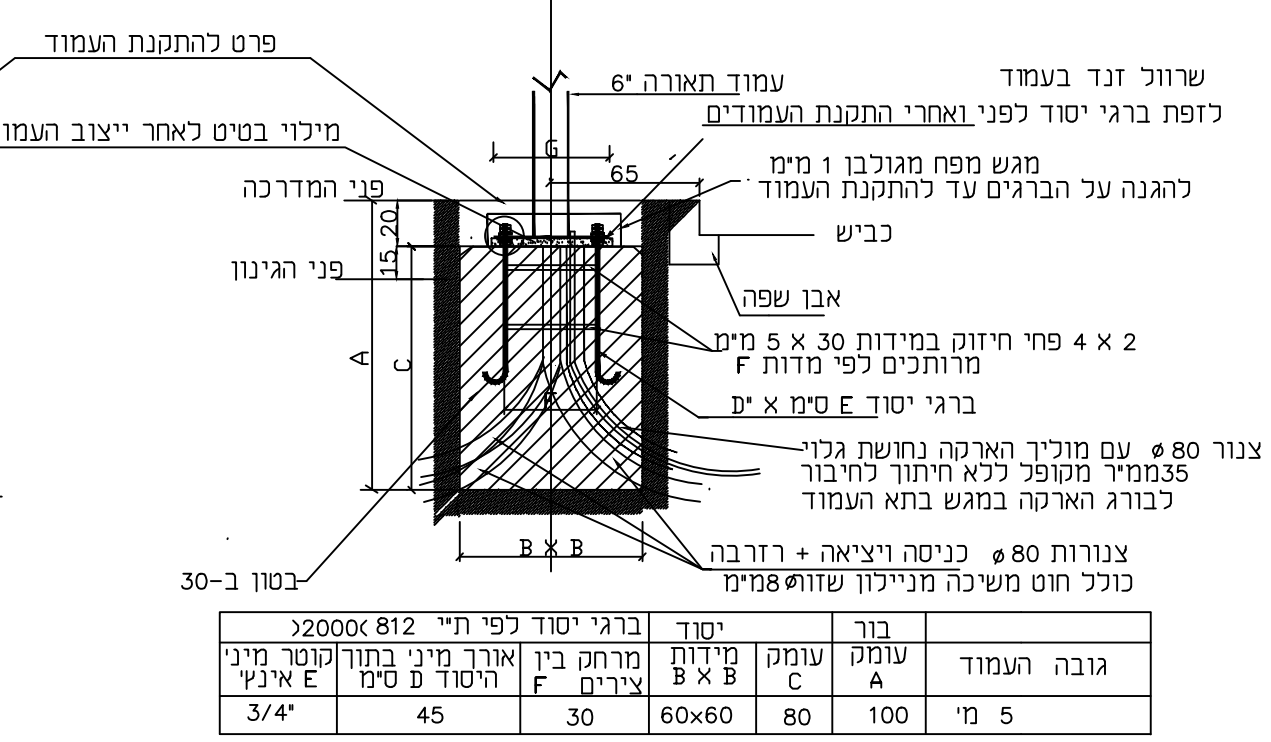
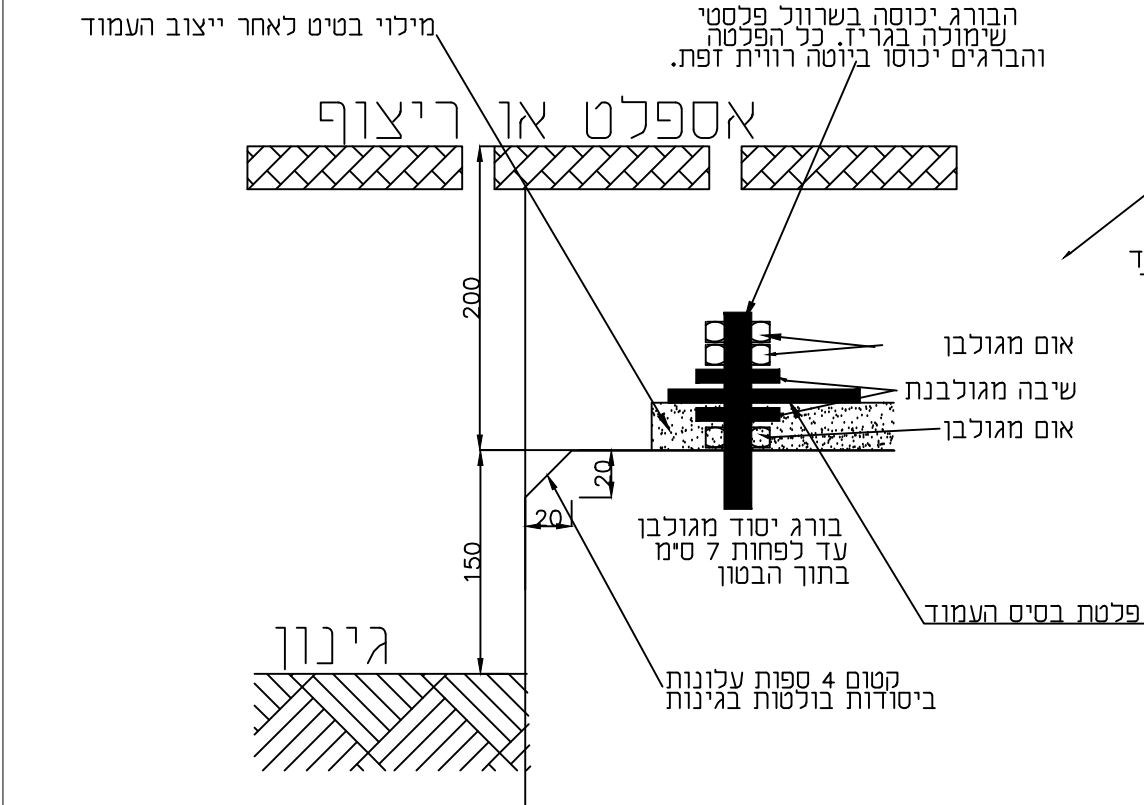
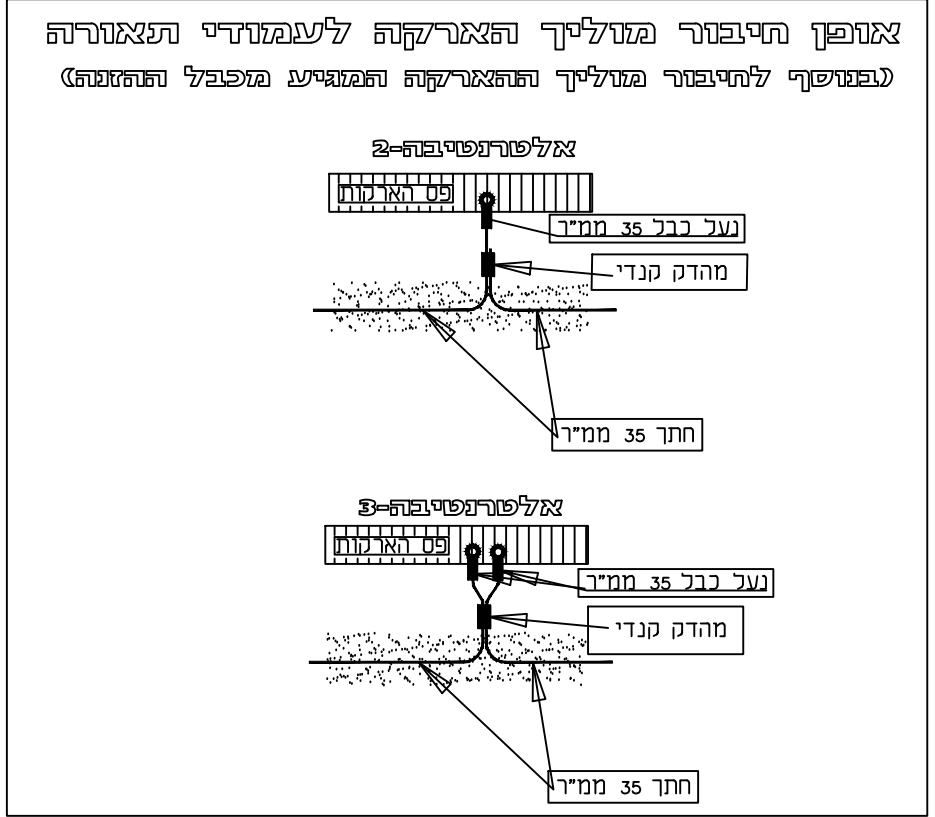
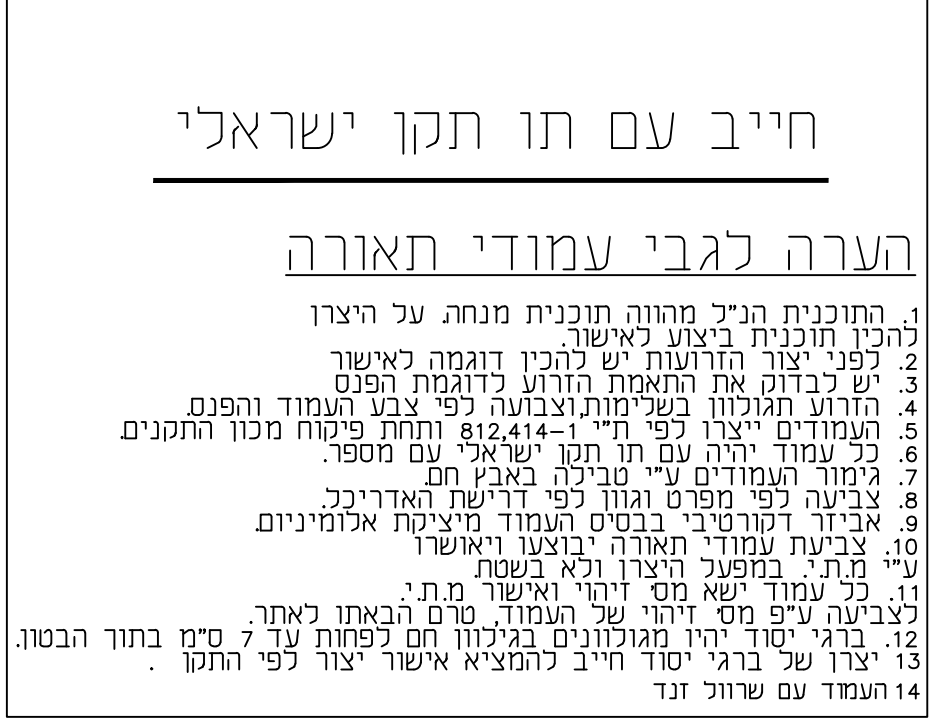
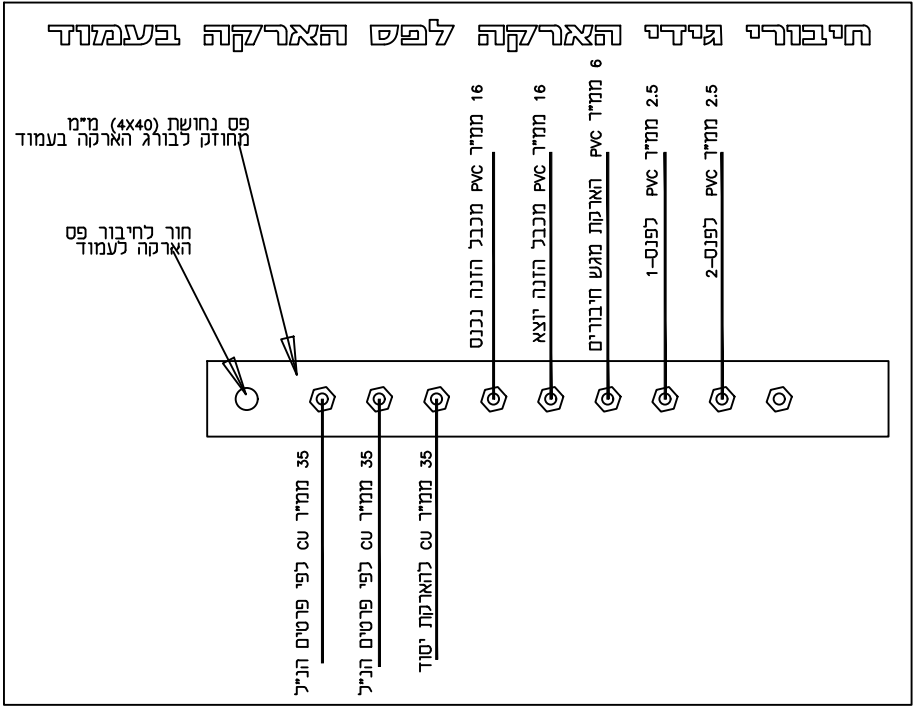
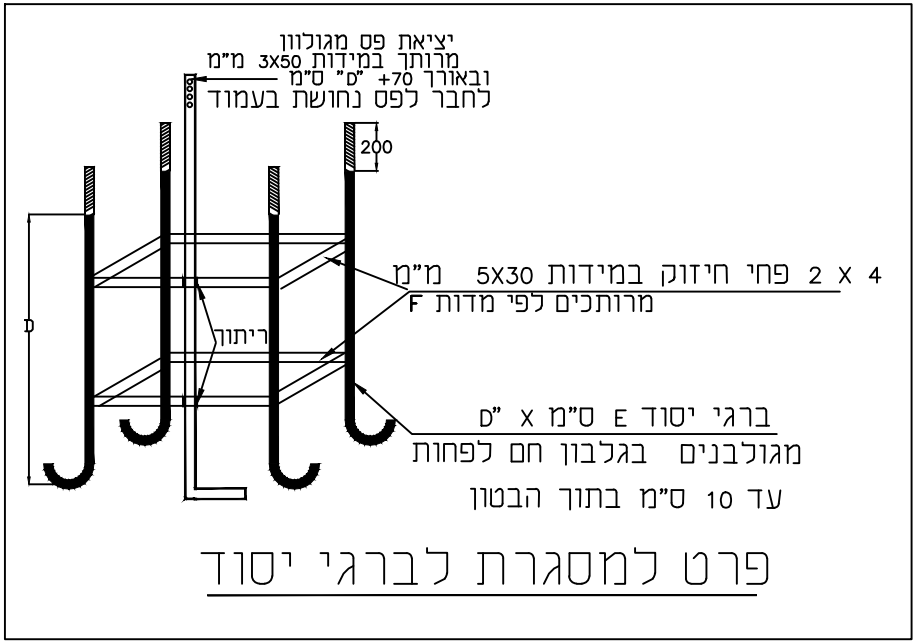
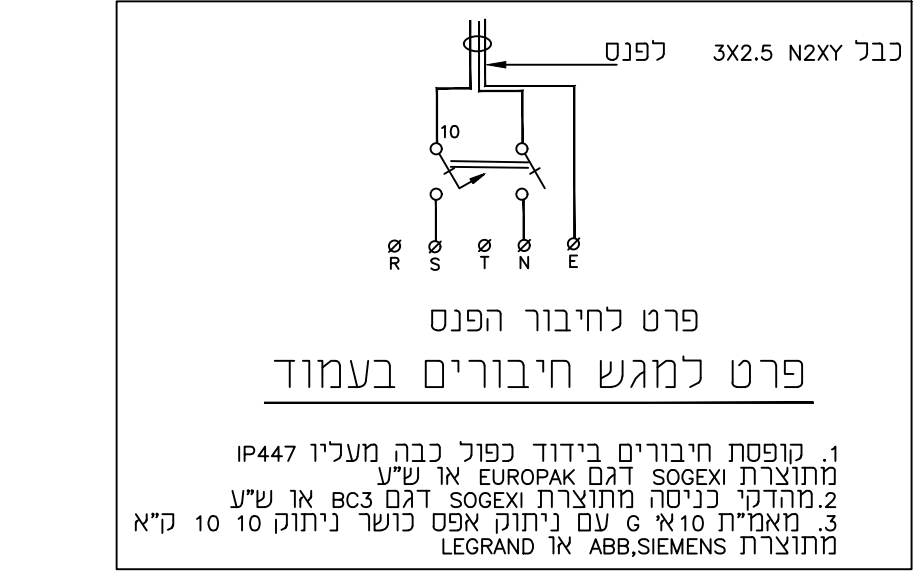
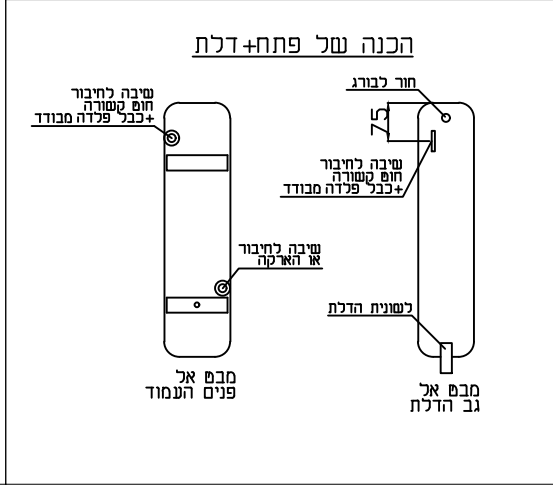
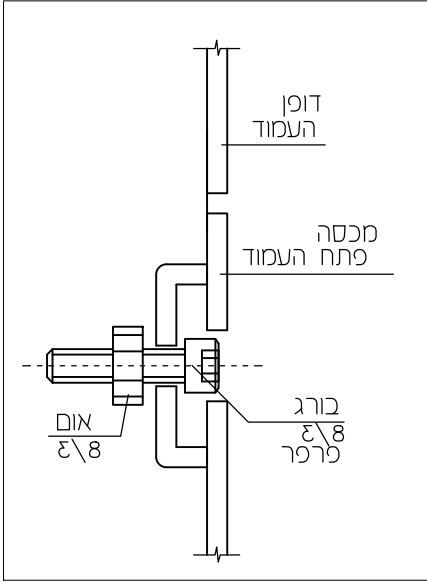
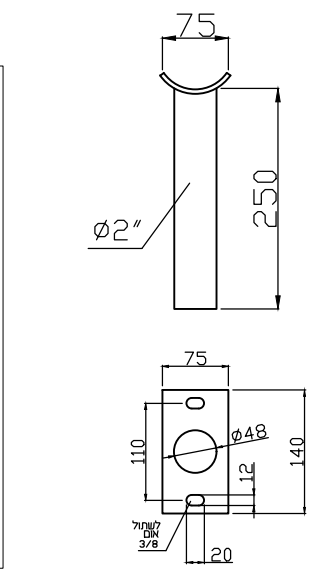
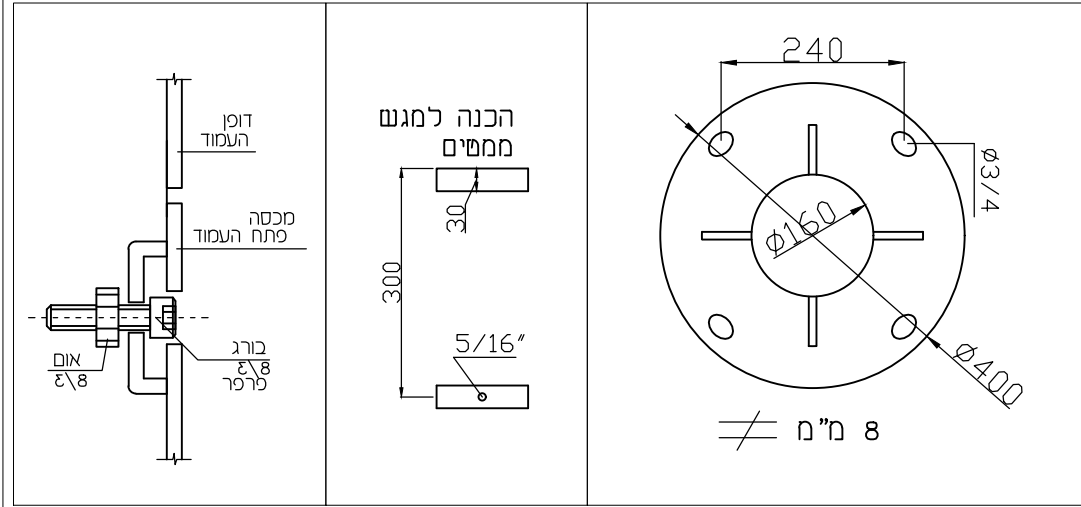


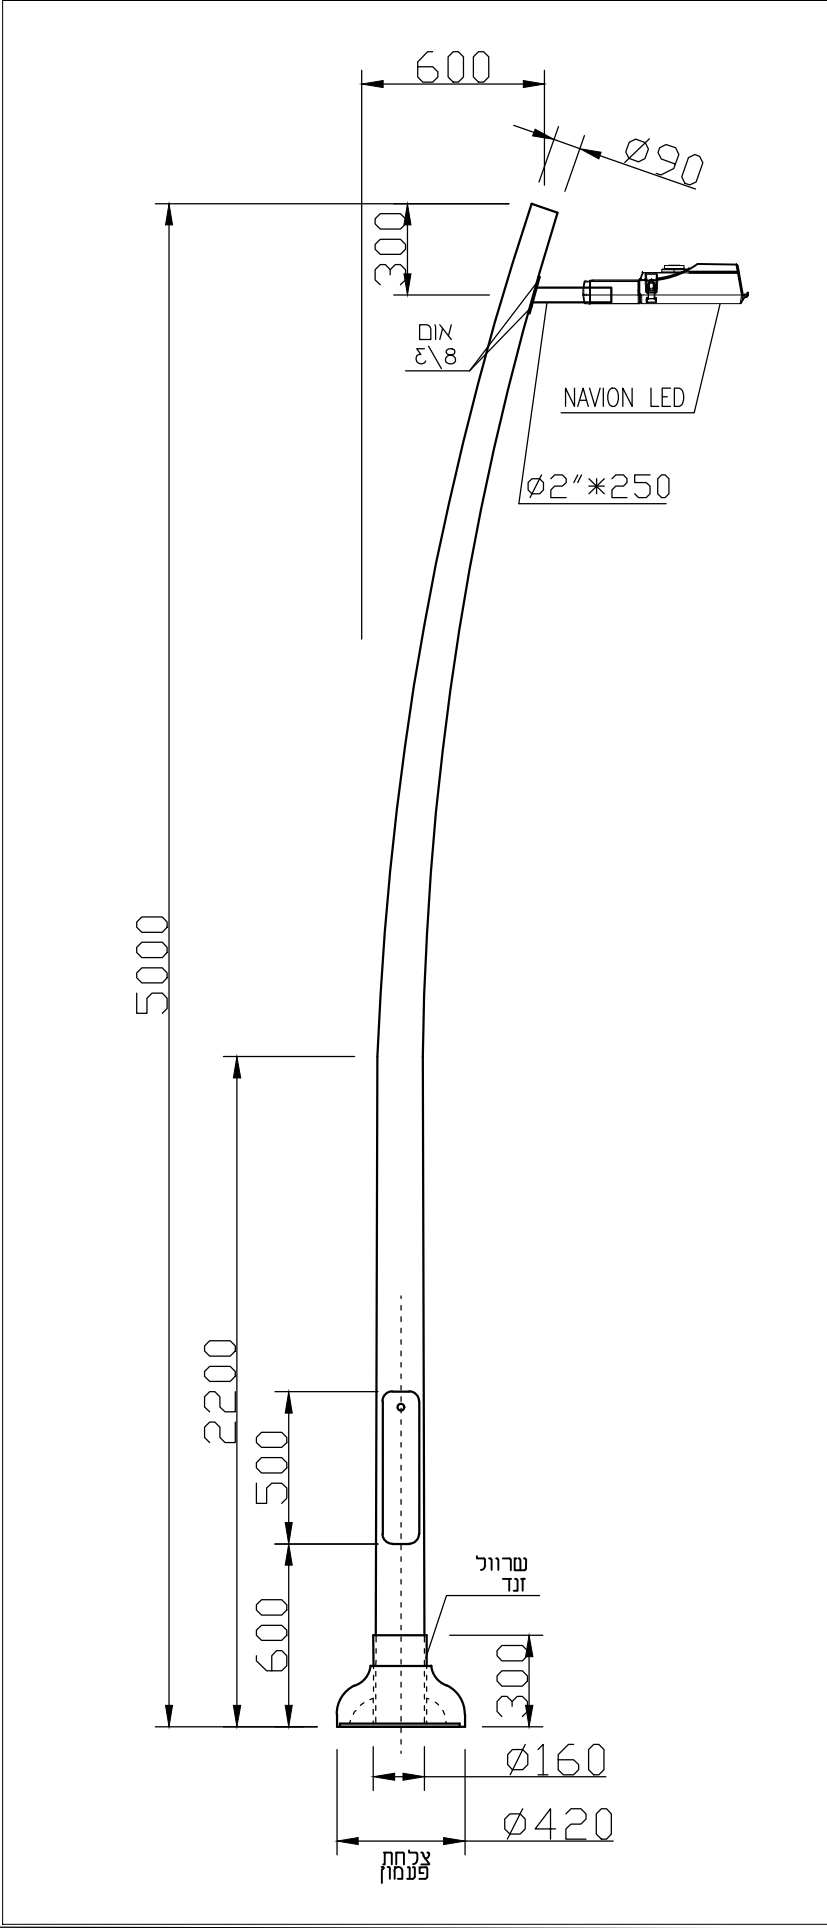

פרט התקנת עמוד לפי אלטרנטיבה:
גינןן או אספלט או ריצוף

פרט להתקנת עמוד תאורה

תפוצה ל:

תאריך

עדכון

שינוי

מהות

תאריך

QAE קוויטנסקי | עלפי מהנדסי חשמל

FILE:- AM5

עדכון

גליון

מס' עבודה

אדריכל

תכנון

שרטט

בדק

2020-36

AM5

1

מקום

2ד מגרש 218

תאריך

ק"מ

27.6.21

תוכנית

עמוד 5 מ' קוני מכופף

מית הגליון

xxxxxx

לביצוע

למכרז

לאישור

לעיון

מ.קוויטנסקי - מהנדס יועץ

טל: 02-6256238

פקס: 02-6243195

e-mail: quat-eng@inter.net.il

דרך בית לחם 152