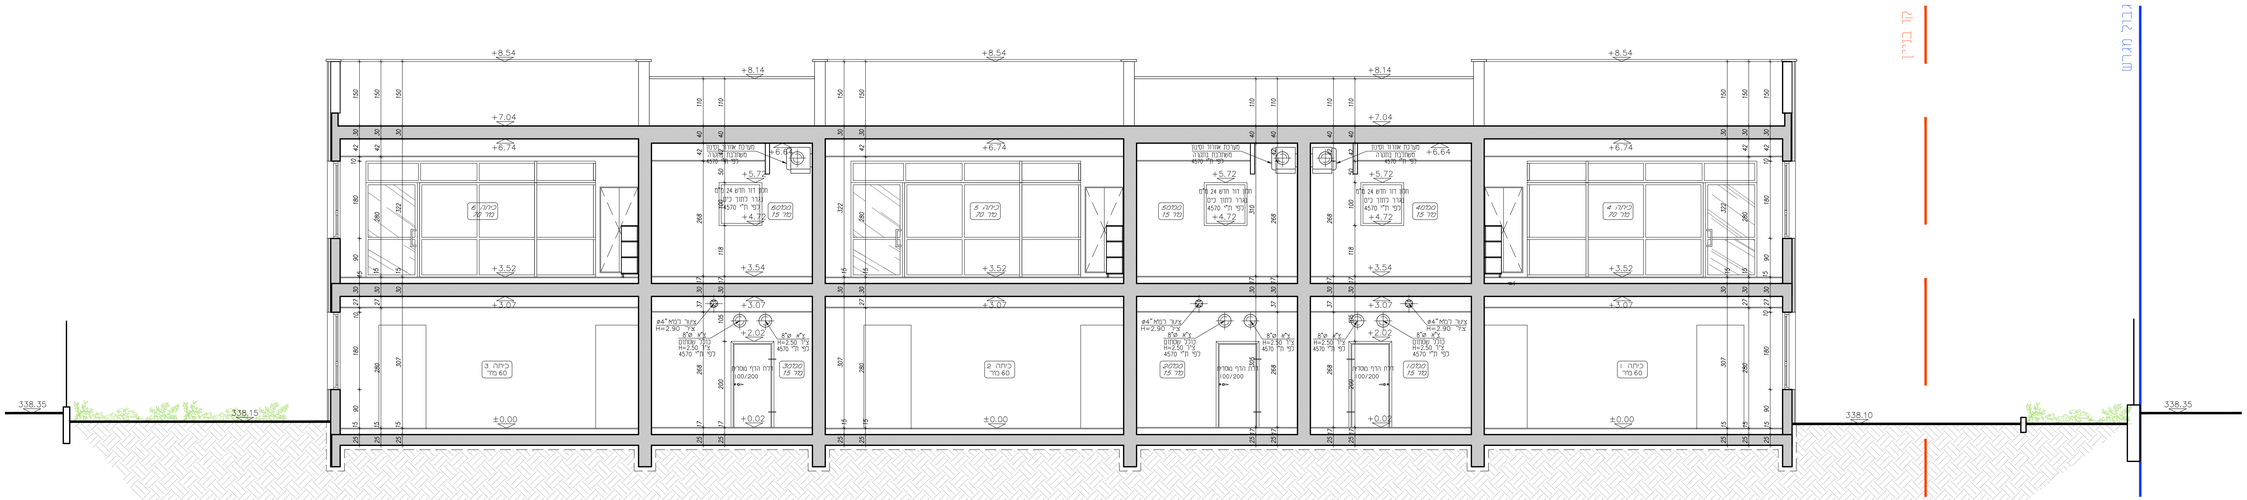

חתך א-א

קנ"מ 1:50

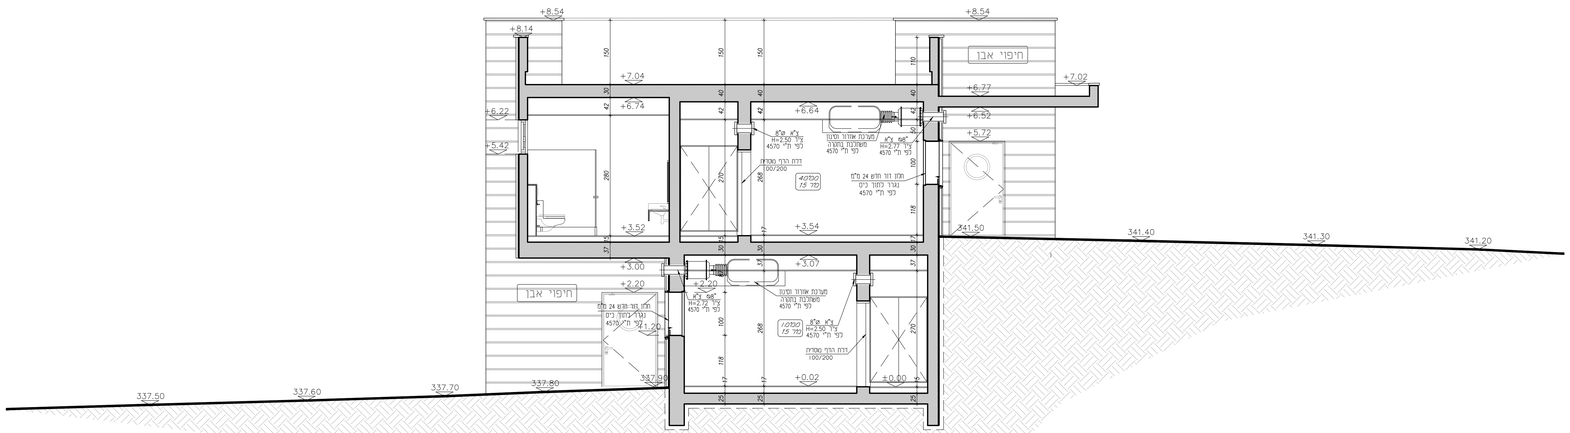

חתך ב-ב

קנ"מ 1:50

תמוצה

תאריך	מס'	מהות השינוי	כמות
20.04.2021	1	הוצאה לביצוע	
שינויים ועדכונים

תאריך	מס'	מהות השינוי

הערות

ג. יש לוודא תכנית זו יחד עם המפרט הטכני.
ד. יש לוודא תכנית זו יחד עם המפרט האקוסטי ולבצע את הנדרש
ע"מ כל פרטי האקוסטיקה והדרישות המפורטים במפרט.
המפרט האקוסטי הוא חלק בלתי נפרד מתכנית אלו.
ה. יש לוודא תכנית זו יחד עם מפרט האיטום ולבצע את הנדרש
ע"מ כל פרטי האיטום והדרישות המפורטים במפרט.
מפרט האיטום הוא חלק בלתי נפרד מתכנית אלו.
ו. יש לוודא תכנית זו יחד עם תכנית כל הרשתות.


כל התכניות נשארות רכוש של האדריכל.

סטטוס

לעניין ○ למכרז ○ לביצוע

שם הפרויקט

גנ"י דו קומתי 6 כיתות
מגרש 218 בית שמש

תוכן הגיליון

חתכים א-א, ב-ב

מהדורה	תאריך
1	20.04.2021

גליון מס'	קנ"מ
01	1:50

218-תכנית עבודה גנים.dwg

carmeli & nathan feldman architecks LTD
כרמלי נתן פלדמן אדריכלים בע"מ
המלאכה 2 תל אביב, 6329505
tel.03.5284449 fax.03.5288925
office@feldman-arch.co.il
www.feldman-arch.co.il