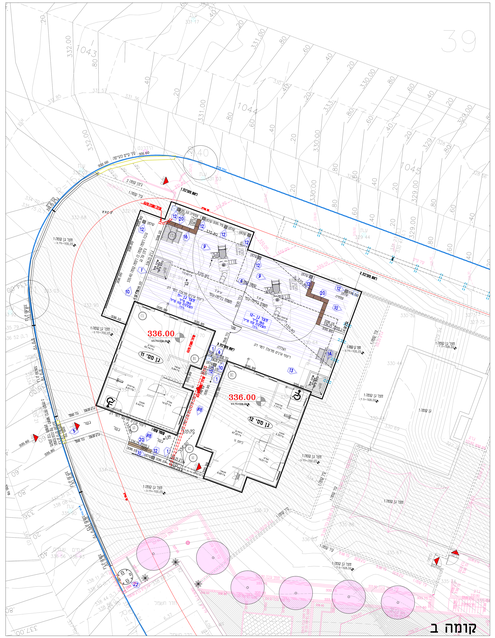


קומה ב

קומה א

קומה קרקע

## מקרא:

- גבול תכנון
- קו בניין
- קו בנייה מחסנים
- אזור שימוש וכיוון דשא
- קיר קיים להריסה
- קיר מחסנים
- קיר קיים
- גדר מסגרת 2 מ'
- מעטפת במיחמות 100/120/160 מ'
- אבן גן עמדת
- אבן גן
- מפסל שביבה בגוי
- מפסל שביבה מחוסם אנש
- ריהוט רחוב כולל מים
- שרוול ל'
- הפילה
- סימון מדים
- סימון מרשם קיר

## רשימת פרטים:

| מספר פרט | שם פרט |
|---|---|
| מדם 1 | גדר תחתי - 2.00 מ' (אבן) |
| מדם 2 | גדר חיפוי - 2.00 מ' |
| מדם 3 | גדר מסגרת למיחמות 160 מ' |
| מדם 4 | גדר ופרוט בין חצרות בגובה 100 מ' |
| מדם 5 | שער כניסה / מדים |
| מדם 6 | אבן גן נמוכה (אבן-ריקוד/שפה) |
| מדם 7 | אבן גן בלי מאה - ריקוד/מעמד בגיבה |
| מדם 8 | ריקוד |
| מדם 88 | ריקוד גרדם מרוקן קומת 1 ו 2 |
| מדם 9 | מעמד עמד |
| מדם 10 | בגין על גג |
| מדם 11 | בגר מחשל |
| מדם 12 | טרקלן |
| מדם 13 | אבנו חוד |
| מדם 14 | בית בגבולות מסאר |
| מדם 15 | מחקן משרב - תגבאה-ריפוס |
| מדם 16 | מחקה עכ"ר |
| מדם 17 | הפילה |
| מדם 18 | מכסה-ריבוע ברזל לאבן תשלבת |
| מדם 19 | מסמר בגר |
| מדם 20 | מסמר שביבה מחוסם אנש |
| מדם 21 | מדגנת מאמ"ר |
| מדם 22 | מס מחסנן |
| מדם 23 | דוגמת מסמר לגילים |

מחד תכנון והשבחה בע"מ

בית שמש

מתוכנן על ידיים מעמודה- מגרש 4002

מס. מגרש

תוכנית עבודות ופיתוח

עבי ידיים עמוד קרקע

Date 26/05/20

Scale 1:100

Drawing No. 1

מס' תוכנית: 1-CAMERI-PLN-1100001-001

שמריהו בן ברוך

אדריכל ומודד מוסמך

מס' רישיון 31

Tel. 054-8811-775

Fax. 02-9911-775

Email: shamrihoben@gmail.com