

**אלטשולר הנדסת חשמל**  
**מהנדסים - יועצים - בודקים**

**משרד:** 08-9128792 **קס:** 077-4703066

**נייד:** 054-8112209

**מייל:** [altshuler.elc@gmail.com](mailto:altshuler.elc@gmail.com)

תכנית זאת ל:

☐ לעיון: ☐ לאישור: ☐ למכרז: ☐ לביצוע:


עיריית בית שמש : 02

שם הפרויקט : הקמת מעון יום  
 דו קומתי 6 כיתות  
 בבית שמש

שם התוכנית: **תכנית לוחות חשמל משניים**

|                      |            |           |
|----------------------|------------|-----------|
| תכנון: אלטשולר ודיים | גיליון: 8  | מהדורה: 3 |
| מס' עבודת: 223C      | קנין: ---- |           |

לוח דשמן קומה א'

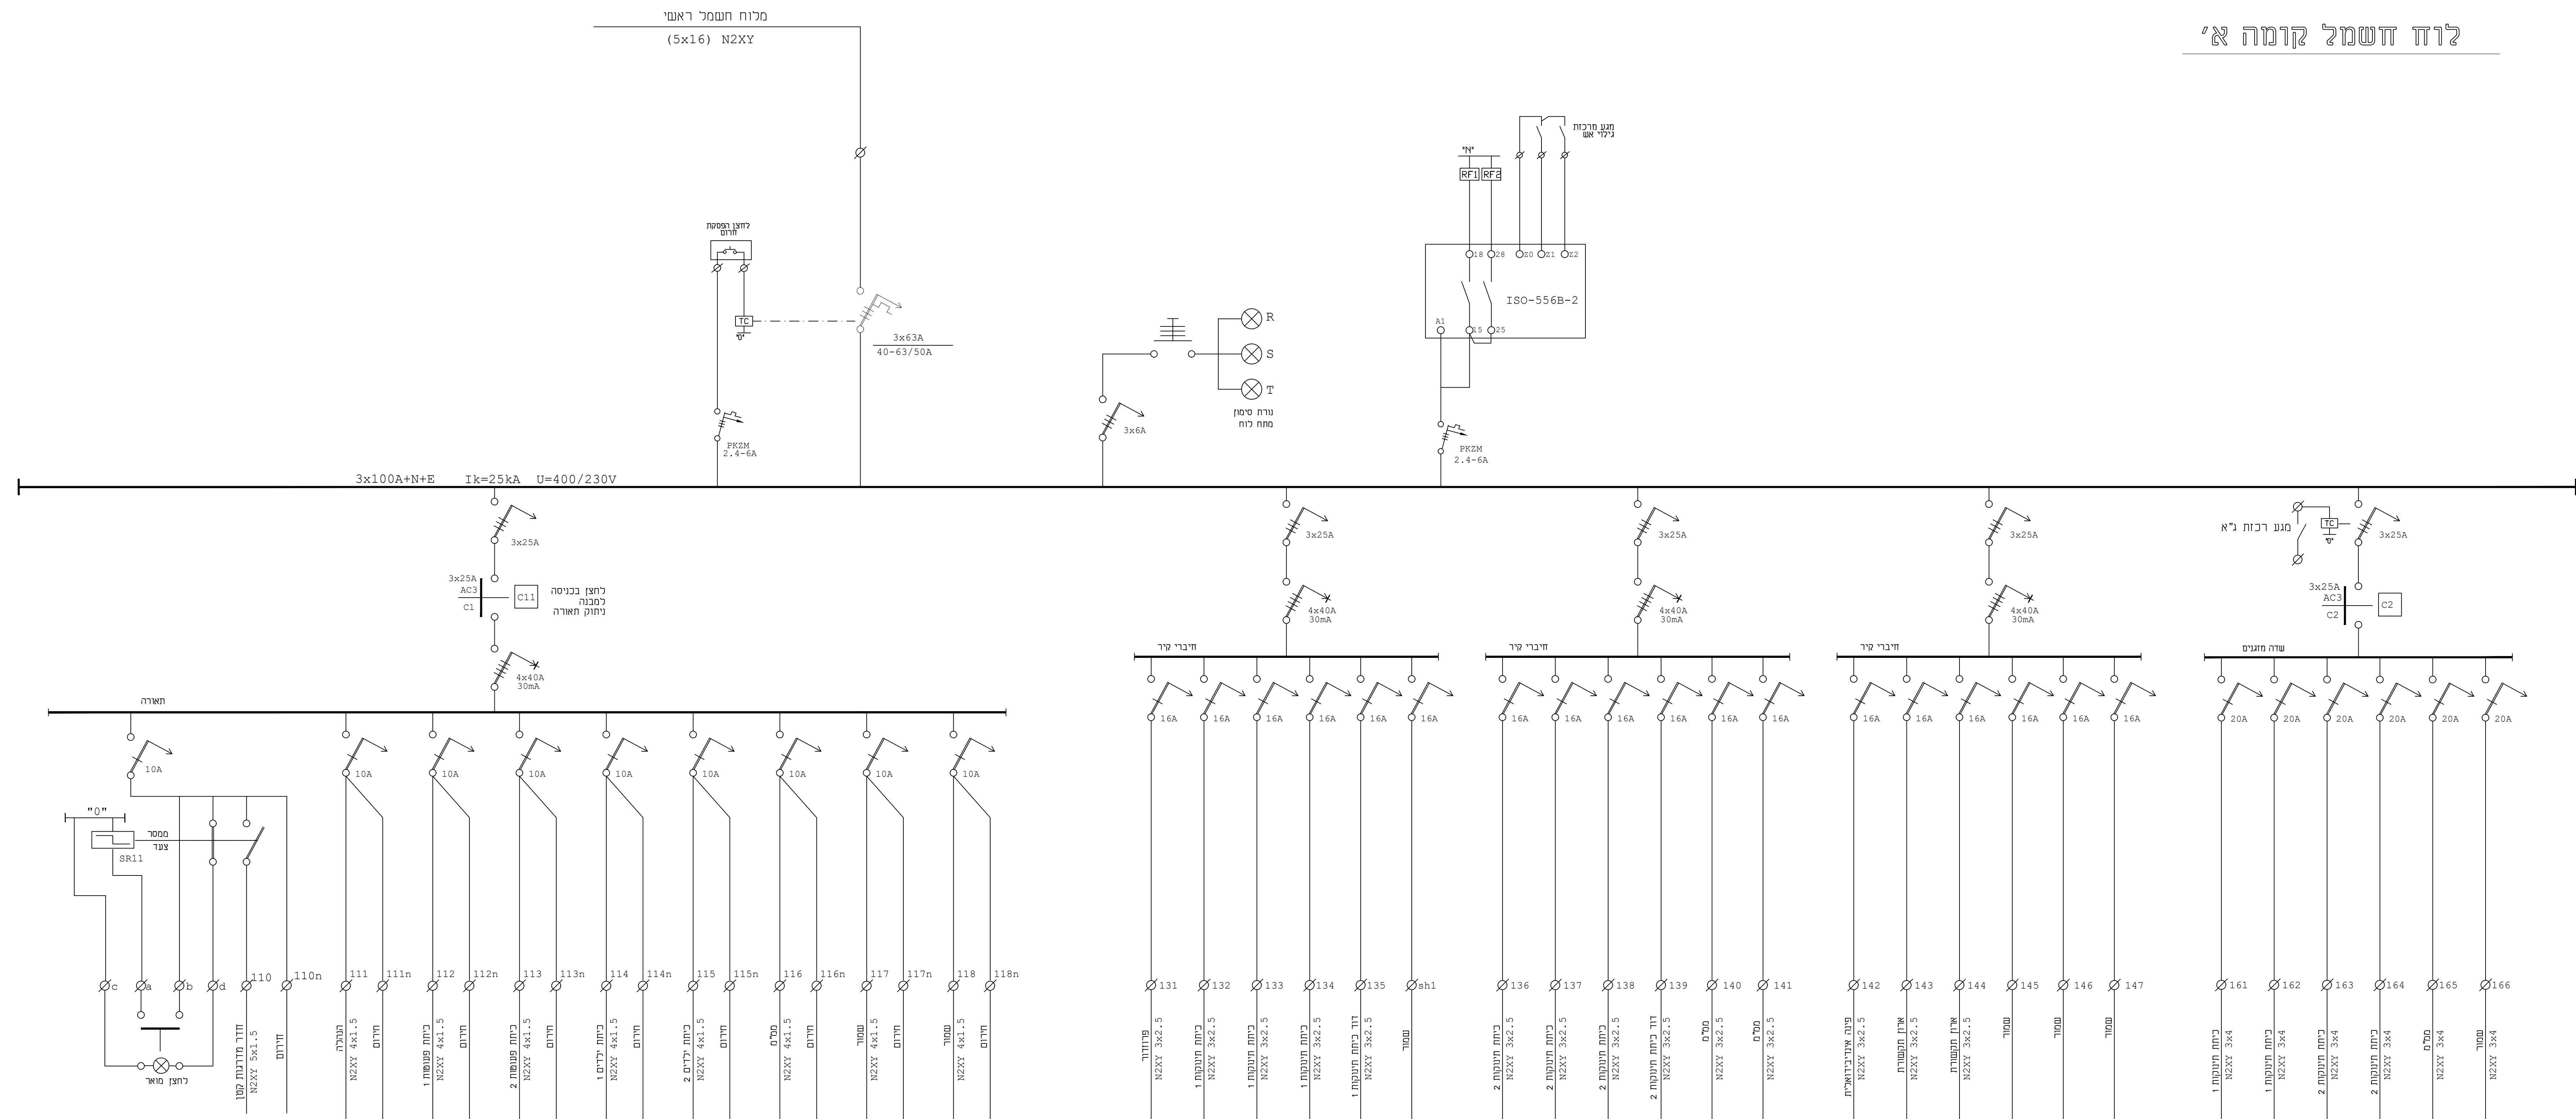

לודז דזשנל מוטבד

