

קאנטרי בית שמש
רשימת עבודות נגרות



הערה:

מידות הפתחים הינם מידות בניה
מאפשר ביטון משקופים (בקיר בלוקים או בטון)
לדוגמא:
רוחב פתח בניה 100 ס"מ
מתאם לרוחב משקוף 95 ס"מ

מהדורת החוברת		מהות עדכון	תפוצה	תאריך
01		פתיחה גיליון למכרז		27.10.20
02		עדכון גודל פריט נ7,הוספת פריט נ10, נ11		09.11.21
03		הוספת פריט נ12, נ13, נ14		07.12.21
04		ביטול פריט נ7		12.12.21
הערות לביצוע:				
שם פרויקט: קאנטרי בית שמש		מ"טב 6 ת"א טלפון: 03-5619235 פקס: 03-5619269 Email: mail@fogel-shoham.co.il /office@galpaz-arch.com גלפז אדריכלות והנדסה בע"מ א פוגל א שיהם		
יצרן:				
מס' קטלוגי:		גודל גליון: A4 3000/650 גליון כפני חיתוך		
קנ"מ: 1:50				
סטטוס				
מהדורה: 4 תאריך: 12.12.21 שם קובץ: BSwor_k_ngr שם מקרו: בית שמש/work/רשימות לעיון לאישור למכרז לביצוע				

[illegible]



נ 1 1/1	כמות במפלס 2: +0.00	תאור: דלת עץ כניסה למטבח ולמשרד
		מיקום: מטבח ומשרד
		מידות: 95/220

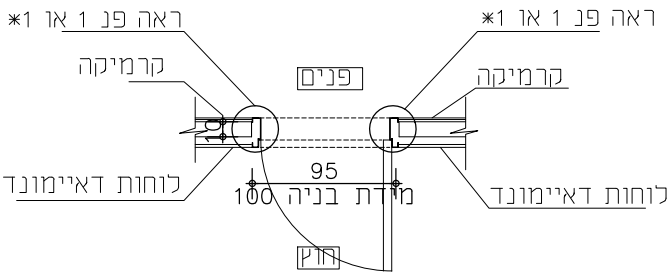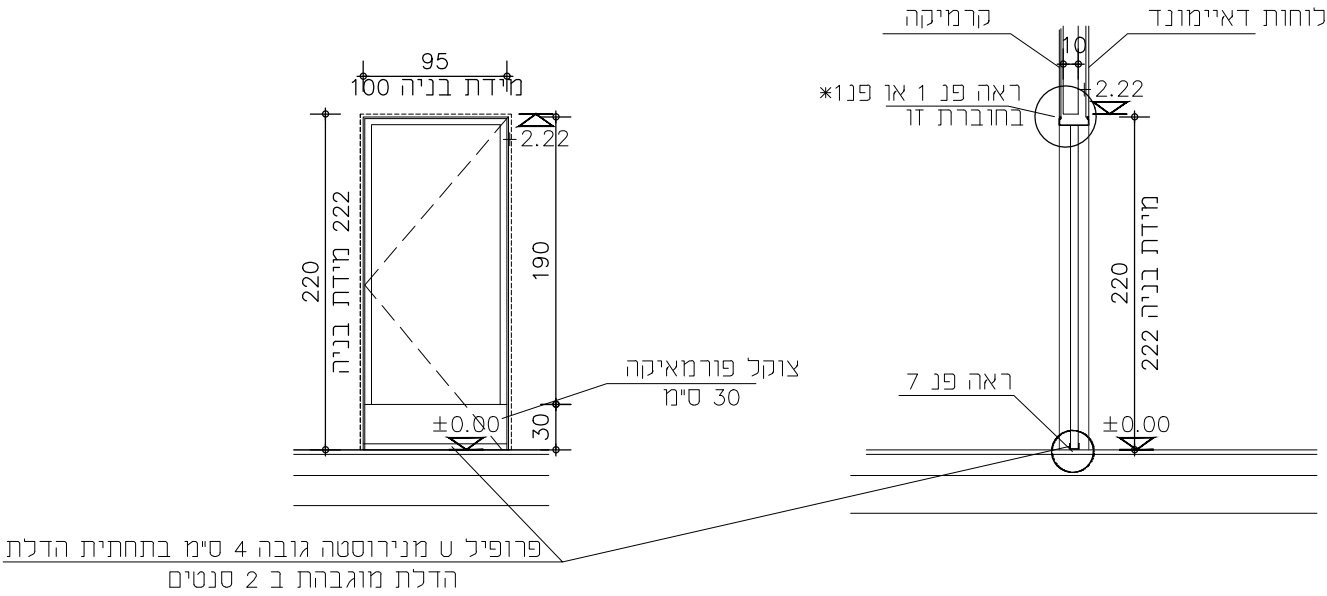

פתירה: כנף
משקוף: משקוף פלביי לציר פנדל
דיגוג:
כנף: מילוי פלקסבורד דיקט 4 מימ שני צדדים, קנטים מעץ מלא מ-4 צדדים
פר דול: ציר פנדל מנירוסטה עם מחזיר שמן + פרופיל ט מנירוסטה בתחתית הדלת
גמרי:פורמאיקה:לכנף הדלת- SD 2770 - S CHACORAL צוקל 30 ס"מ- SD 4010 - S BLACK
הערות: חברת GREEN LAM ספק מקור הפורמייקה בע"מ יש להבטיח רוחב פתחים נטו עפ"י דרישות בטיחות ו/או נגישות ו/או חוק תגנון ובניה ותקנים מתאימים
פרט: פרטי יצור יבוא לאישור האדריכל לפי ייצור

הערות לביצוע:		מס' קטלוגי:		קנ"מ: 1:50	
תוכנית יצור יבוא לאישור האדרי		גודל גרין: A4		3000/650 גרין לפני חיתוך	
שם פרויקט:		מהדורה		מרות עדכון	
קאנטרי בית שמש		01		פתיחת גיליון למכרז	

נ 2 1/1	כמות במפלס 1:±0.00	תאור: דלת עץ עם צוהר
		מיקום: כניסה למזנון
		מידות: 105/220

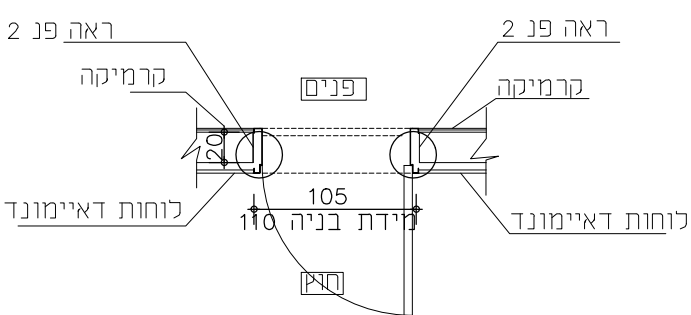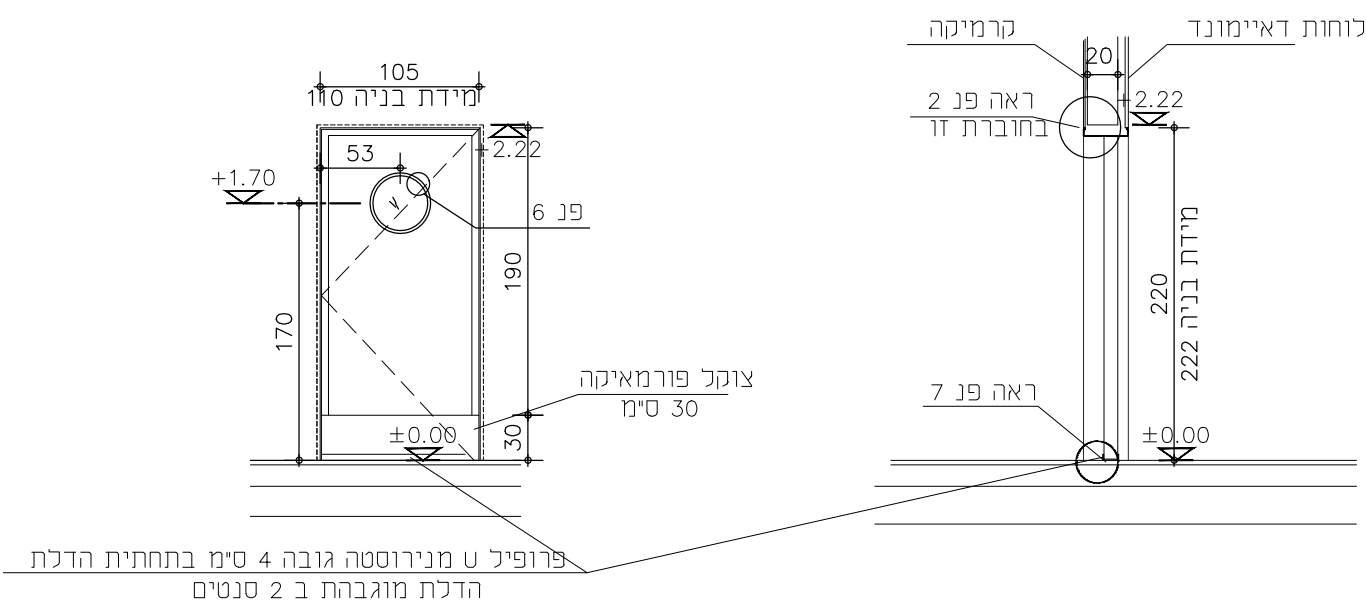


פתוחה: כנף	
משקוף: משקוף פלבימ לציר פנדל	
זיגוג: זכוכית חלבית ביטחון עובי לפי תקן	
כנף: מילוי פלקסבורד דיקט 4 מ"מ שני צדדים, קנטים מעץ מלא מ-4 צדדים	
פר זנב: ציר פנדל מנירוסטה עם מחזיר שמו + פרופיל ט מנירוסטה בתחתית הדלת	
גמר:פורמאיקה :לכנף הדלת- SD 2770 - S CHACORAL צוקל 30 ס"מ- SD 4010 - S BLACK	
הערות: חברת GREEN LAM ספק מקור הפורמייקה בע"מ יש להבטיח רוחב פתחים נטו עפ"י דרישות בטיחות ו/או נגישות ו/או חוק תגנון ובניה ותקנים מתאימים	
פרט: פרטי יצור יבואו לאישור האדריכל לפי ייצור	

הערות לביצוע:		תוכנית יצור יובאו לאישור האדרי	
שם פרויקט:		קאנטרי בית שמש	
יצר:	מסי קטלוג:	מהדורה	מהות עדכון
קנ"מ:	גודל גליון: A4	01	פתיחת גיליון למכרז
1:50	3000/650 גליון לפני חיתוך		
שם קובץ: BSwor_kngr		תפוצה	תאריך
שם מקור: בית שמש/work/רשימות			27.10.20

סטטוס	מהדורה
לעיון	1
לאישור	
למכרז	
כביצוע	

גלפז אדריכלות	מיטב 6 ת"א
והנדסה בע"מ	טלפון: 03-5619253
	פקס: 03-5619269
	Email:
	mail@fogel-shoham.co.il
	/office@galpaz-arch.com

נ 3 1/1	כמות במפלס 4: +0.00	תאור: דלת עץ
		מיקום: דלת כניסה למלתחות
		מידות: 105/220

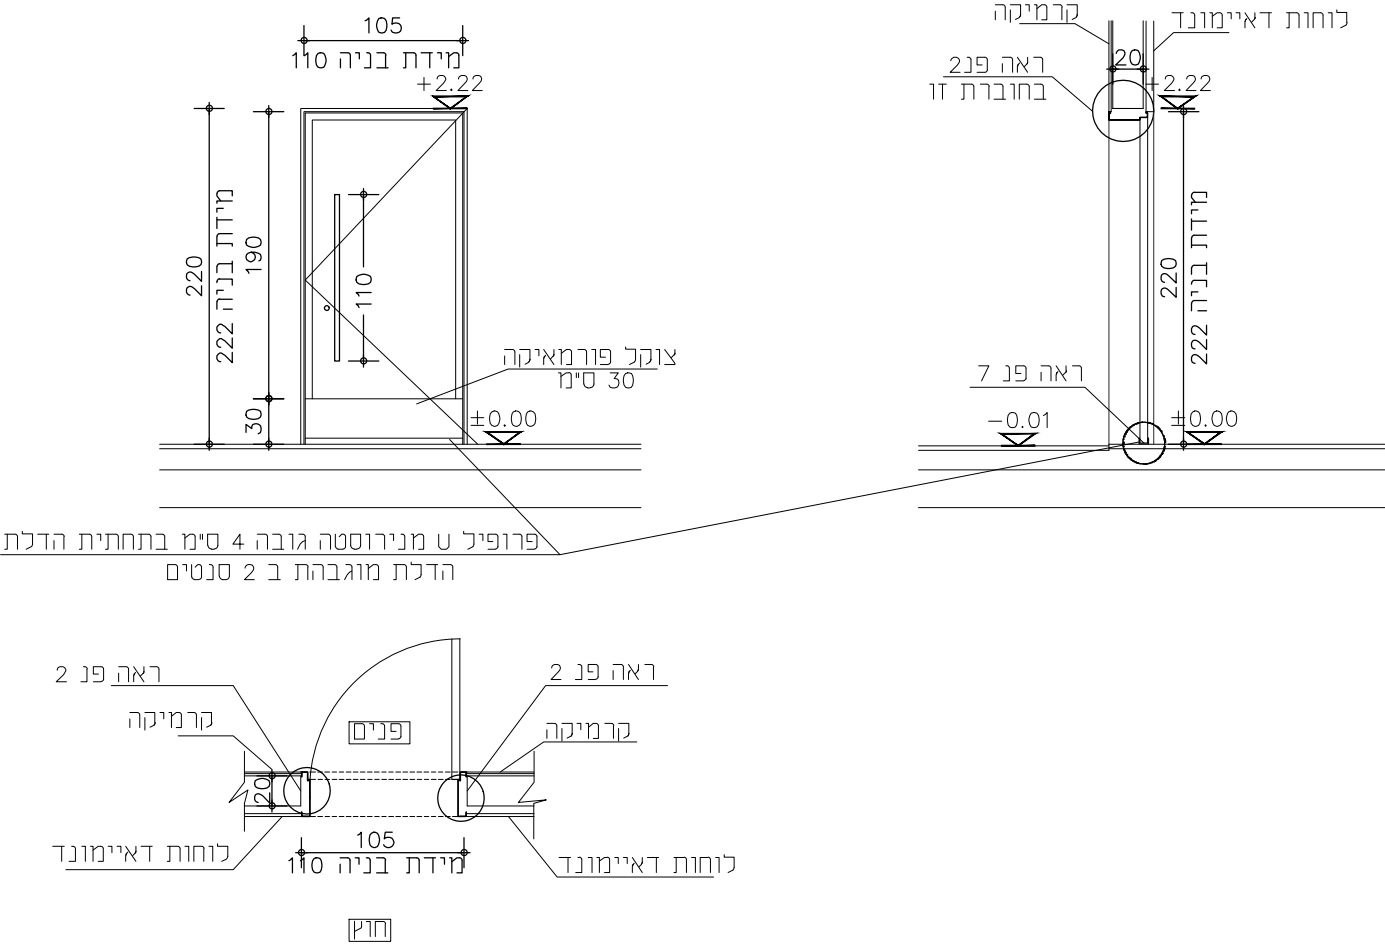

פתיחה: כנף

משקוף: משקוף פלב"ם 2 מ"מ מכופף ראה פרט מצורף
כולל הכנה לגומי לטריקה שקטה

זיגוג:

כנף: מיכוי פלקסבורד דיקט 4 מ"מ שני צדדים. קנטים מעץ מלא מ-4 צדדים

פרק 3: צירי ספר נירוסטה לסביבה קשה ולעומסים כבדים ידית לדלת מדגם 200M של דומיסיל מנעול צילנדר ירדני או שיע
עוצר תופס בריצפה+גומי לטריקה שקטה ואיטום+מחזיר שמן GEZE 5000 עם מסילת החלקה ומתאם פתיחה+ידית משיכה מנירוסטה 120 ס"מ
+ פרופיל ט מנירוסטה בתחתית הדלת

גמר: פורמאיקה לכנף הדלת - SD 2770 - S CHACORAL
צוקל 30 ס"מ - SD 4010 - S BLACK

הערות/חברת GREEN LAM ספק מקור הפורמייקה בע"מ
יש להבטיח רוחב פתחים נטו עפ"י דרישות בטיחות ו/או נגישות ו/או חוק תגנון ובניה ותקנים מתאימים
פרט: פרטי יצור יבואו לאישור האדריכל לפי ייצור

הערות לביצוע:		תוכנית יצור יובא לאישור האדרי	
שם פרויקט:		קאנטרי בית שמש	
מהדורה	מס' קטלוגי	מהות עדכון	תפוצה
01		פתיחת גיליון למכרז	תאריך
			27.10.20
גודל גליון: A4		שם קובץ	
3000/650 גליון לפני חיתוך		BSwork_ngr	
קנ"מ: 1:50		שם מקור:	
		בית שמש/work/רשימות	


מיטב 6 ת"א		גלפז	
טלפון: 03-5619253		אדריכלות	
פקס: 03-5619269		והנדסה בע"מ	
Email:			
mail@fogel-shoham.co.il			
/office@galpaz-arch.com			

סטטוס	לעיון
	לאישור
	למכרז
	כביצוע


מהדורה	1
תאריך:	27.10.20

	תאור: דלת עץ מיקום: דלת כניסה לשירותי נשים וגברים מידות: 80/220	כמות במפלט +0.00 : 14	נ 4 1/1																
פרופיל ט מנירוסטה גובה 4 ס״מ בתחתית הדלת הדלת מוגבהת ב 2 סנטים																			
פתוחה כנף																			
משקוף משקוף פלבים 2 מ״מ מכופף ראח פרט מצורף כולל הכנה לגומי לטרירקה שקטה																			
זיגוע:																			
כנף מיולי פלקסבורד דיקט 4 מ״מ שני צדדים, קנטים מעץ מלא מ-4 צדדים																			
פרוזל: 3 צירי ספר נירוסטה לסביבה קשה ולעומסים כבדים+ ידית לדלת מדגם 200M של דומיסיל + מחזיר שמן + פרופיל ט מנירוסטה בתחתית הדלת																			
גמר: פורמאיכה : לכנף הדלת - SD 2770 – S CHACORAL צוקל 30 ס״מ - SD 4010 – S BLACK																			
הערות: חברת GREEN LAM ספק מקור הפורמיקה בעימ יש להבטיח רוחב פתחים נטו עפי דרישות בטיחות ו/או נגישות ו/או חוק תגנון ובניה ותקנים מתאימים פרט: פרטי יצור יבוא לאישור האדריכל לפי ייצור																			
מהדורה: 1 תאריך: 27.10.20	סטטוס: לעיון כאשר למחר לביצוע	פוגל גלפז אדריכלות ש ה ם א ן ותנדסת בע״מ מכתב 6 ת״א טלפון: 03-5619253 פקס: 03-5619269 Email: mail@fogel-shoham.co.il office@galpaz-arch.com <table border="1" style="width: 100%; border-collapse: collapse;"><thead><tr><th>תאריך</th><th>תפוצה</th><th>מהות עדכון</th><th>מהדורה</th></tr></thead><tbody><tr><td>27.10.20</td><td></td><td>פתיחת גיליון למכרז</td><td>01</td></tr><tr><td></td><td></td><td></td><td></td></tr><tr><td></td><td></td><td></td><td></td></tr></tbody></table> BSwork_ngr שם קובץ שם מקרה בית שמש/work/רשימות	תאריך	תפוצה	מהות עדכון	מהדורה	27.10.20		פתיחת גיליון למכרז	01									הערות לבצוע: תוכנית יצור יבוא לאישור האדרי שם פרויקט: קאנטרי בית שמש גרדל גליון: A4 3000/650 גליון לפני חימום מסי קטלוג: קנ״מ: 1:50
תאריך	תפוצה	מהות עדכון	מהדורה																
27.10.20		פתיחת גיליון למכרז	01																

נ 5 1/1	כמות במפלט 2+0.00	תאור: דלת עץ	
		מיקום: שרותי נכים	
		מידות: 105/220	
The drawing shows a door assembly with a width of 105 cm and a height of 220 cm. It includes details for the door frame, handle, and locking mechanism. Labels indicate various components like the door leaf, frame, handle, and lock. Dimensions are given in centimeters.			
פתירה: כנף משקוף: משקוף פלבי"ם 2 מ"מ מכופף ראה פרט מצורף כולל הכנה לגומי לטריקה שקטה זיגוג: כנף: מילוי פלקסבורד דיקט 4 מ"מ שני צדדים, קנטים מעץ מלא מ-4 צדדים פרזול: 3 צירי ספר נירוסטה לסביבה קשה ולעומסים כבדים מנעול צילנדר ירדני או ש"ע גומי לטריקה שקטה ואיטום ידיית לדלת מדגם 200M של דומיסיל+ידיות אחיזה לנכים Ø 30 משני הצדדים + מחזיר שמן + פרופיל ט מנירוסטה בתחתית הדלת גמר: פורמאיקה :לכנף הדלת- SD 2770 - S CHACORAL צוקל 30 ס"מ- SD 4010 - S BLACK הערות: חברת GREEN LAM ספק מקור הפורמיקה בע"מ יש להבטיח רוחב פתחים נטו עפי' דרישות בטיחות ו/או נגישות ו/או חוק תגנון ובניה ותקנים מתאימים פרט: פרטי יצור יבוא לאישור האדריכל לפי ייצור			
מהדורה	סטטוס	פוגל גלפז אדיבות הנדסה בע"מ א.ש.ה.ם מיטב 6 ת"א טלפון: 03-5619253 פקס: 03-5619269 Email: mail@fogel-shoham.co.il /office@galpaz-arch.com	
תאריך: 27.10.20	☒ לעיון ☒ לאישור ☒ למכרז ☐ לביצוע	הערות לביצוע: תוכנית יצור יבוא לאישור האדרי'	
		שם פרויקט: קאנטרי בית שמש	
		מס' קטלוגי:	יצרן:
		גודל גליון: A4	קנ"מ: 1:50
BWork_ngr	שם קובץ	מאות עדכון	
שם מקור: בית שמש/work/רשימות		מחזור גיליון למכרז	

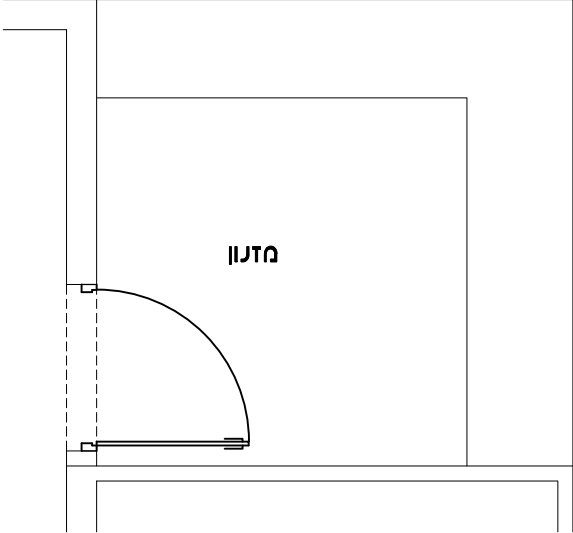נ9 1/1		כמות במפלס 1:0.00		תאור: דלפק מזנון													
				מיקום: מזנון													
				מידות:ראה גיליון 821													
דלפק מזנון ראה גיליון מס' 821 																	
מהדורה: 1 תאריך: 27.10.20		סטטוס: לעיון לאישור למכרז כביצוע שם קובץ: BSwor_k_ngr שם מקרו: בית שמש/work/רשימות		גלמז אפוגל אדריכלות והנדסה בע"מ אשרה ש מיטב 6 ת"א טלפון: 03-5619253 פקס: 03-5619269 Email: mail@fogel-shoham.co.il /office@galpaz-arch.com <table><tr><td>מהדורה</td><td>01</td><td>מהות עדכון</td><td>פתיחת גיליון למכרז</td><td>תפוצה</td><td>תאריך</td></tr><tr><td></td><td></td><td></td><td></td><td></td><td>27.10.20</td></tr></table>		מהדורה	01	מהות עדכון	פתיחת גיליון למכרז	תפוצה	תאריך						27.10.20
מהדורה	01	מהות עדכון	פתיחת גיליון למכרז	תפוצה	תאריך												
					27.10.20												


נ 11 1/1	כמות במפלס +0.00 64 לוקרים	תאור: לוקרים ללא ספסל
		מיקום: מלתחות גברים
		מידות: ראה שרטוט

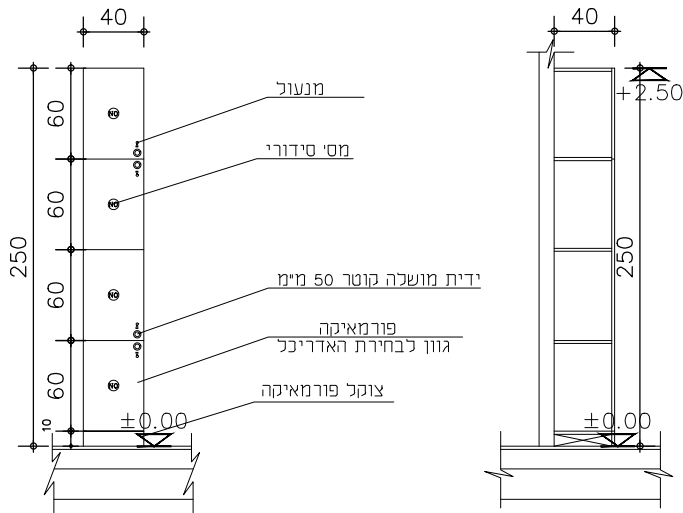

פתיחה: כנף
משקוף: -----
זיגוג: -----
כנף: לפי שרטוט
פרזול: לפי שרטוט
גמר: לפי שרטוט
הערות: חברת GREEN LAM ספק מקור הפורמייקה בע"מ
פרט: פרטי יצור יבואו לאישור האדריכל לפי ייצור

הערות לביצוע: פרט דלת והרכבה יובאו לאישור האדריכל		שם פרויקט: קאנטרי בית שמש			
יצרן:	מס' קטלוגי:	מהדורה	מהות עדכון	תפוצה	תאריך
		1	פתיחת גיליון-למכרז		09.11.21
		2			
		3			
		4			
קנ"מ: 1:50	גודל גליון: A4				
מיטב 6 ת"א טלפון: 03-5619253 פקס: 03-5619269 Email: mail@fogel-shoham.co.il /office@galpaz-arch.com					
גלפז אדריכלות והנדסה בע"מ					
פוגל					
סטטוס		מהדורה:			
לעיון		תאריך: 09.11.21			
לאישור		לביצוע			
למכרז		שם קובץ: BSwor_k_ngr			
לביצוע		שם מקר: בית שמש/work/רשימות			

נ 12 1/1	כמות במפלט +0.00 3.60 מ"א	תאור: ספסל ישיבה
		מיקום: מלתחות נשים וגברים
		מידות: 3.60 מ"א

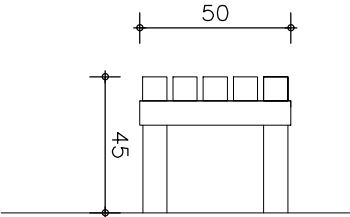


תאור: רגלים מעץ מהגוני משטח הישיבה מעץ איפאה, כל הברגים נירוסטה הכל מושלם, כדוגמת גושן עבודות עץ

גמר: יובא לאישור האדריכל					
מהדורה: 		סטטוס לעיון לאישור למכרז לביצוע		אדר' נ.אטשטיין כפר נטר, מיקוד 40593, ההדרים 20, טל - 09-8996371 09-8996374 פקס e-mail : galpaz-n@zahav.net.il	
תאריך: 07.12.21		מהדורה	מהות עדכון	תפוצה	תאריך
		1	פתיחה גיליון למכרז		07.12.21
		2			
שם קובץ BSwork_ngr					
שם מקרה: בית שמש/work/רשימות					
		מס' קטלוגי	יצרן	קנ"מ: 1:25 גודל גליון: A4	

 מהדורה 1		סטטוס ☐ עיון ☒ לאישור ☐ למכרז ☐ לביצוע		א פוגל גלפז אדריכלות והנדסה בע"מ מיטב 6 ת"א טלפון: 03-5619253 פקס: 03-5619269 Email: mail@fogel-shoham.co.il /office@galpaz-arch.com		הערות ליצוע: תוכנית יצור יובאו לאישור האדרי'	
תאריך: 27.10.20				מהדורה		שם פרויקט: קאנטרי בית שמש	
		תפוצה		מות עדכון		ציר:	
		27.10.20		פתיחת גיליון למכרז		מסי קטלוגי	
שם קובץ BSwork_ngr						גודל גליון: A4	
שם מקרה בית שמש/work/רשימות						3000/650 גליון רפוי חתוך	
						קנ"מ: 1:50	

פנ 1 1/1	כמות:	תאור הפרט: פרט עקרוני כללי למשקוף לגמר חיפוי קיר בלוק 10 ב קרמיקה צד אחד ובשני לוחות דאיימונד
		מיקום:

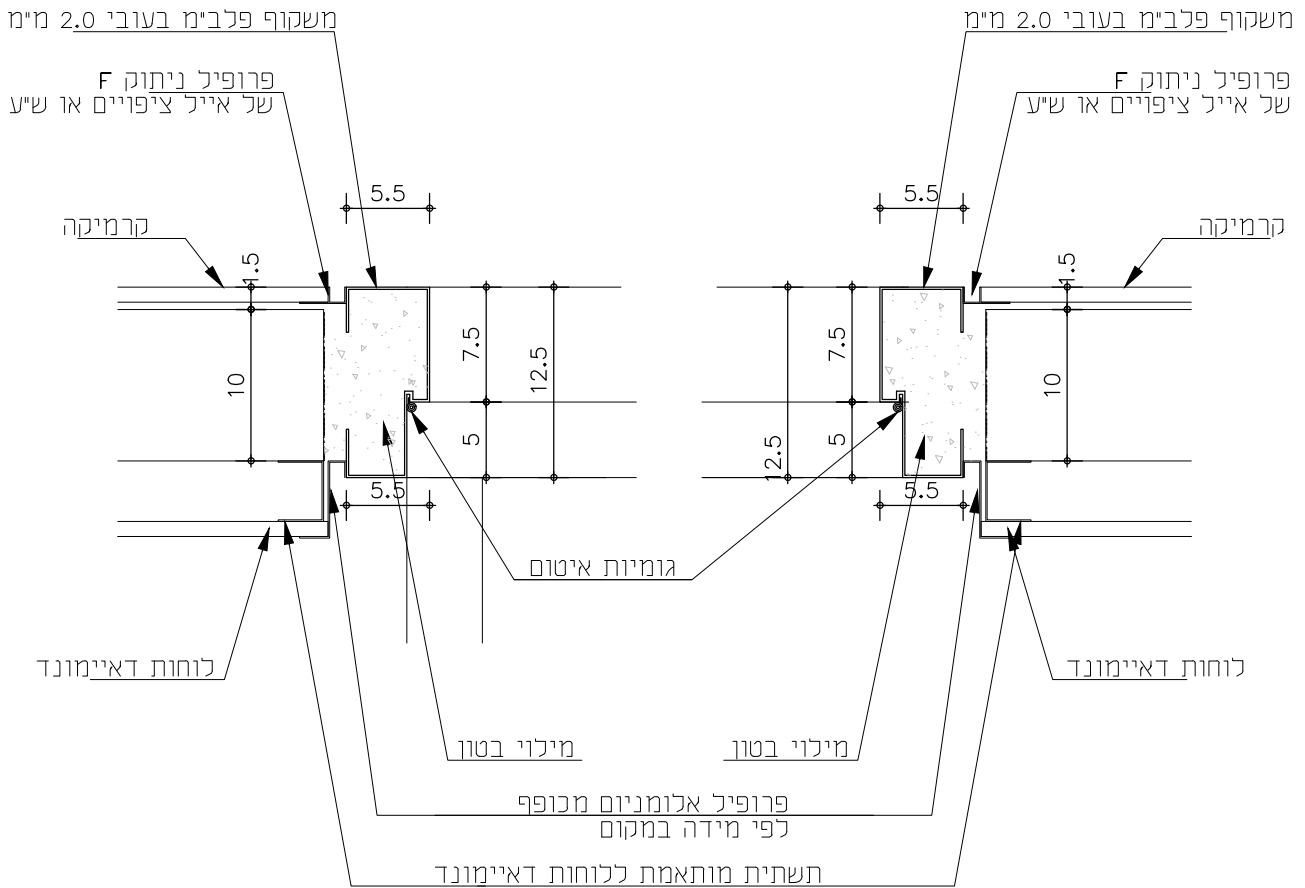

תאור: פרט עקרוני למיקום משקוף פח ביחס לגמר קיר רוחב מינימלי 10 ס"מ עם חיפוי קרמיקה מצד אחד וחיפוי בלוחות דאיימונד מצד שני


גמר: מגולבן וצבוע

מהדורה: 1 תאריך: 27.10.20	סטטוס לעיון לאישור למכרז לביצוע	גלפז אדריכלות מייסב 6 ת"א טלפון: 03-5619253 פקס: 03-5619269 Email: mail@fogel-shoham.co.il /office@galpaz-arch.com הנדסה בע"מ אשה ס תאריך 27.10.20 תפוצה מהות עדכון פתיחה למכרז מהדורה 01	הערות לביצוע: פרט דלת והרכבה יובאו לאישור האדריכל שם פרויקט: קאנטרי בית שמש יצרן: מסי קטלוג: קנ"מ: 1:5 גודל גליון: A4
שם קובץ: BSwor_k_ngr שם מקור: בית שמש/work/רשימות			


תאור הפרט: פרט עקרוני כללי למשקוף לגמר חיפוי קיר בלוק 10 בלוחות דאיימונד משני הצדדים

מיקום:

כמות:

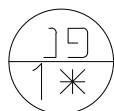


1/1

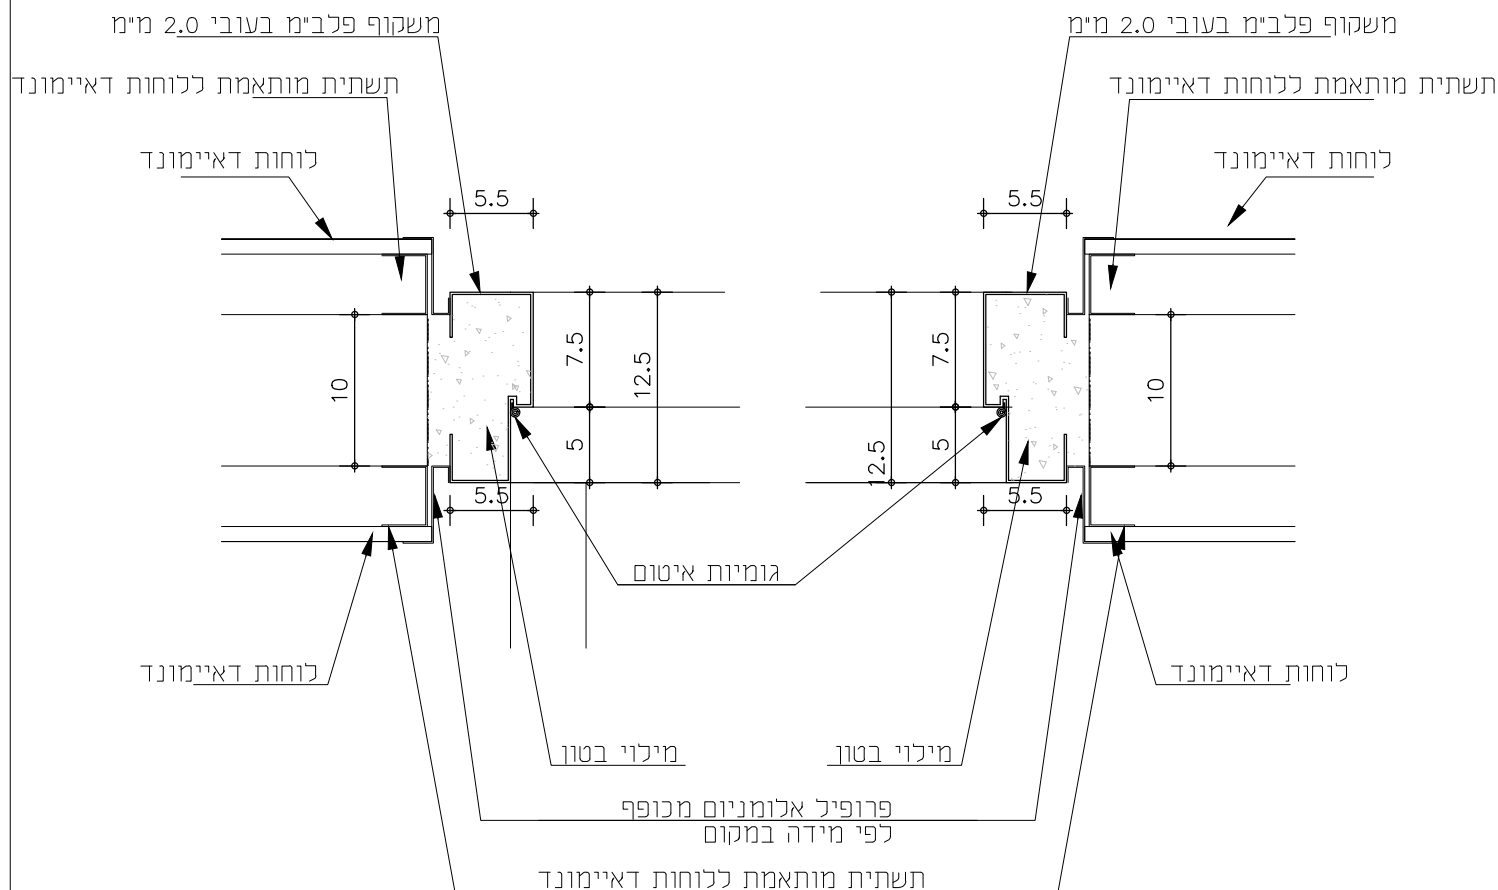

תאור: פרט עקרוני למיקום משקוף פח ביחס לגמר קיר רוחב מינימלי 10 ס"מ עם חיפוי בלוחות דאיימונד בשני הצדדים

גמר: מגולבן וצבוע


הערות לביצוע: פרט דלת והרכבה יובאו לאישור האדריכל		מיטב 6 ת"א טלפון: 03-5619253 פקס: 03-5619269 Email: mail@fogel-shoham.co.il /office@galpaz-arch.com				גלפז אדריכלות הנדסה בע"מ א.ש.ה.ס		סטטוס לעיון לאישור למכרז לביצוע		מהדורה: 01	
שם פרויקט: קאנטרי בית שמש		מס' קטלוג:		מהות עדכון		תפוצה		תאריך		מהדורה:	
				פתיחה למכרז				27.10.20		01	
קנ"מ: 1:5		גודל גליון: A4									

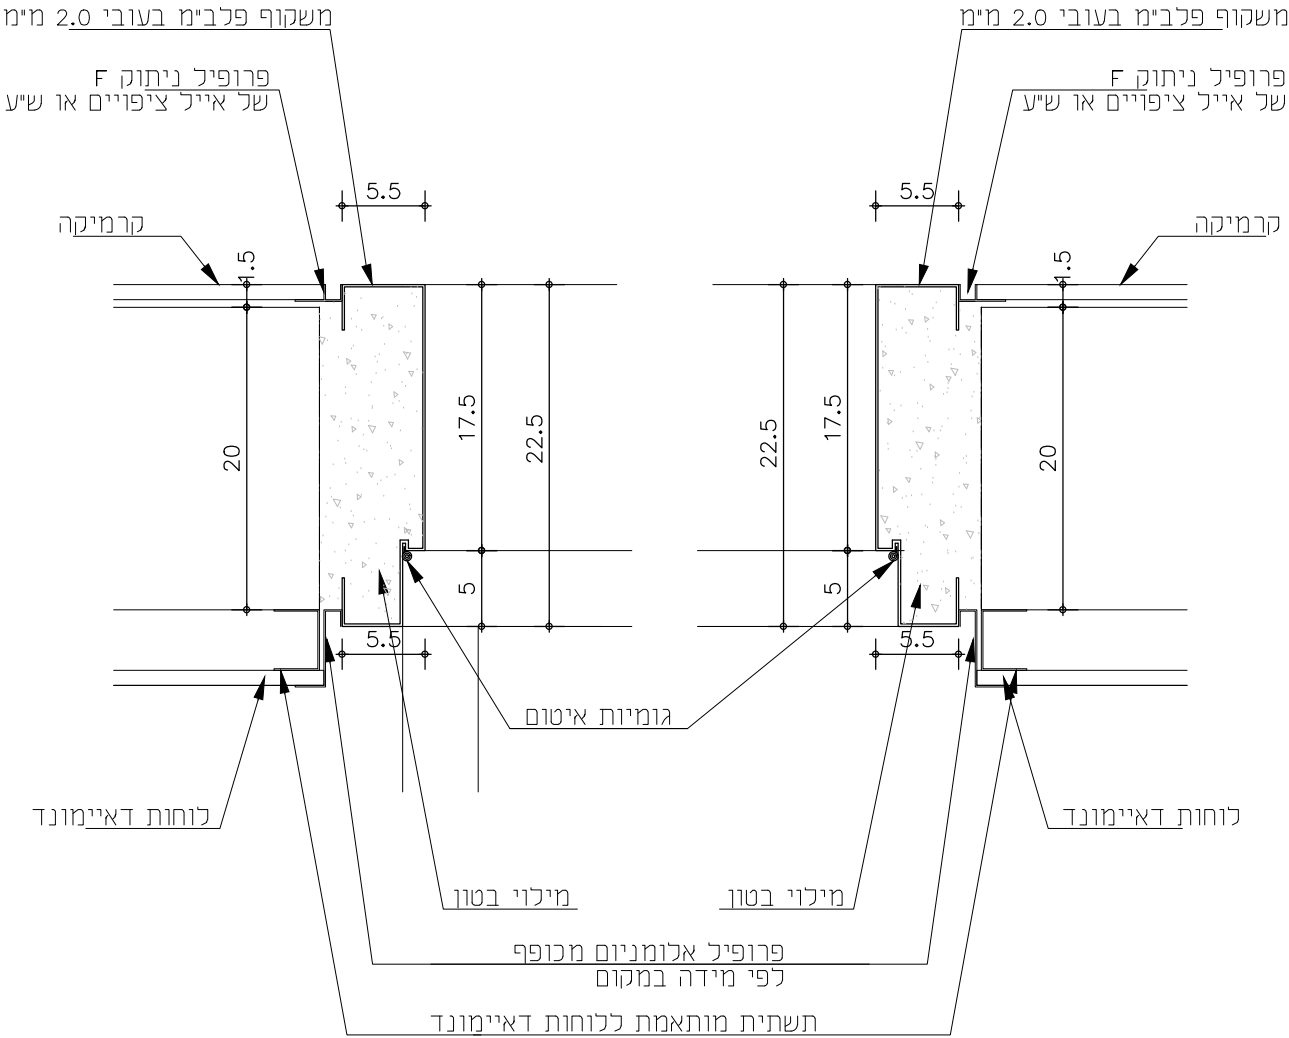

תאור: פרט עקרוני למיקום משקוף פח ביחס לגמר קיר רוחב מינימלי 20 ס"מ עם חיפוי קרמיקה מצד אחד וחיפוי בלוחות דאיימונד+בריקים מצד שני

גמר: מגולבן וצבוע


מהדורה 1 תאריך: 27.10.20	סטטוס לעיון לאישור למכרז לביצוע שם קובץ BSwork_ngr שם מקרה: בית שמש/work/רשימות	גלפז אדריכלות והנדסה בע"מ א.ש.ה.ס מיטב 6 ת"א טלפון: 03-5619253 פקס: 03-5619269 Email: mail@fogel-shoham.co.il office@galpaz-arch.com	הערות לביצוע: פרט דלת והרכבה יובאו לאישור האדריכל שם פרויקט: קאנטרי בית שמש	
		מהדורה 01 מהות עדכון פתיחה למכרז	מס' קטלוגי: יצר:	קנ"מ: 1:5 גודל גליון: A4

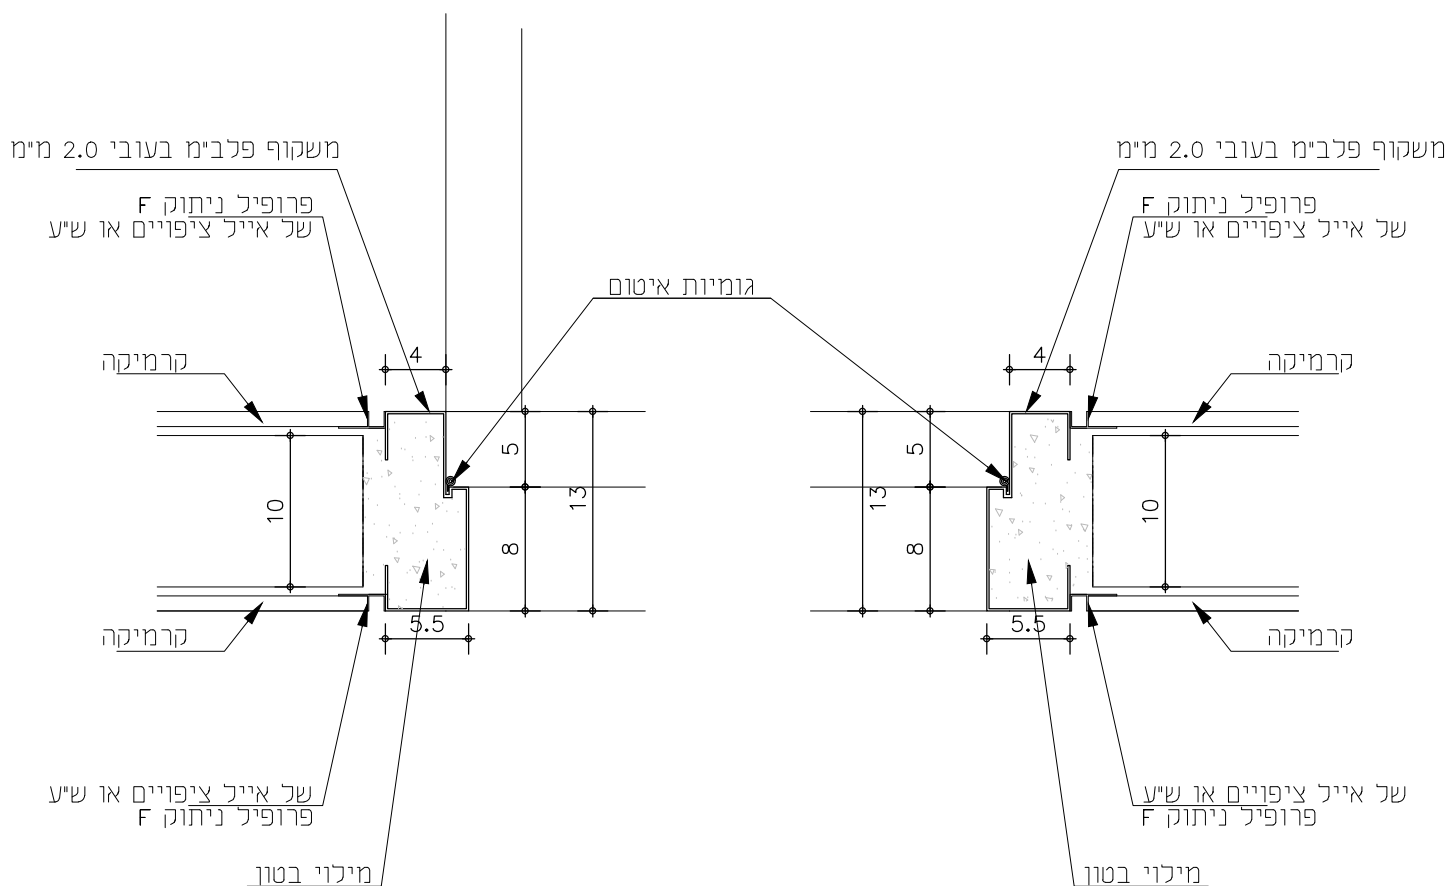

תאור: פרט עקרוני למיקום משקוף פח ביחס לגמר קיר רוחב מינימלי 10 ס"מ עם חיפוי קרמיקה משני הצדדים

גמר: מגולבן וצבוע


הערות לביצוע: פרט דלת והרכבה יובאו לאישור האדריכל		הערה: הערה			
---	--	--	--	--	--

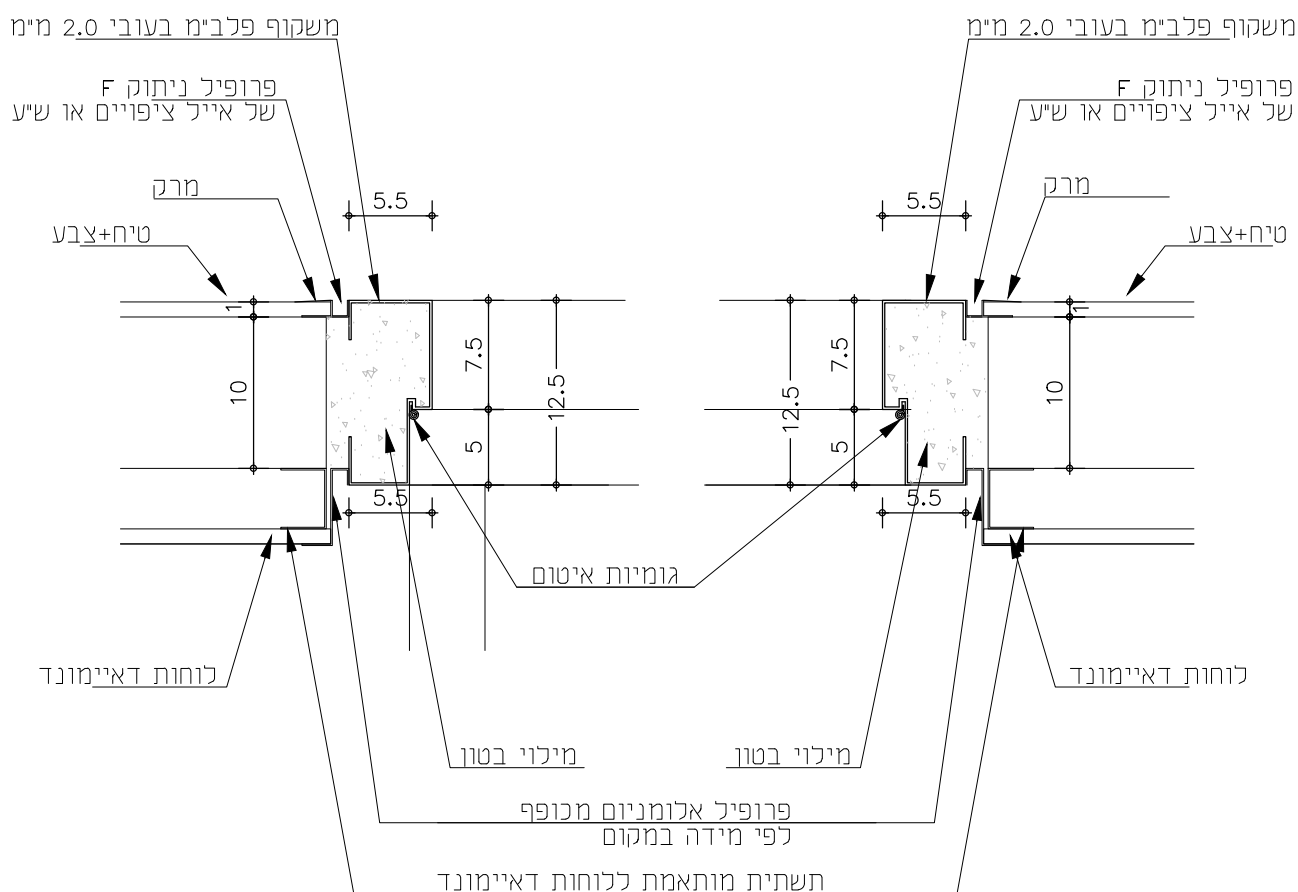

תאור: פרט עקרוני למיקום משקוף פח ביחס לגמר קיר רוחב מינימלי 10 ס״מ עם חיפוי טיח+צבע מצד אחד וחיפוי בלוחות דאיימונד מצד שני

גמר: מגולבן וצבוע

מהדורה: 1		סטטוס לעיון לאישור למכרז לביצוע		גלפז א פוגל אדריכלות והנדסה בע"מ א ש ה ס		מיטב 6 ת"א טלפון: 03-5619253 פקס: 03-5619269 Email: mail@fogel-shoham.co.il /office@galpaz-arch.com		הערות לביצוע: פרט דלת והרכבה יובאו לאישור האדריכל							
תאריך: 27.10.20				תאריך 27.10.20		תפוצה		מהות עדכון פתיחה למכרז		מהדורה 01		מס' קטלוגי:		יצר:	
שם קובץ BSwork_ngr															
שם מקרו: בית שמש/work/רשימות												גודל גליון: A4		קנ"מ: 1:5	

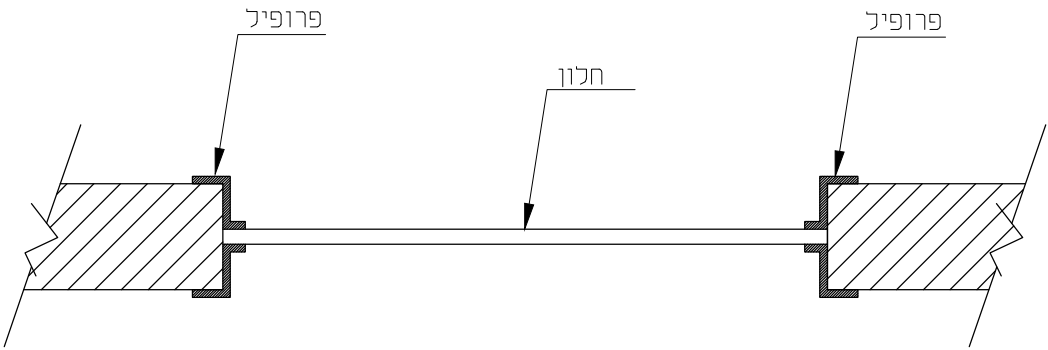


תאור: פרט עקרוני של צוהר בדלת עץ

גמר: מגולבן וצבוע

הערות לביצוע: פרט דלת והרכבה יובאו לאישור האדריכל		מיטב 6 ת"א טלפון: 03-5619253 פקס: 03-5619269 Email: mail@fogel-shoham.co.il /office@galpaz-arch.com			
שם פרויקט: קאנטרי בית שמש		מהדורה 01		מהות עדכון פתיחה למכרז	
יצר: מס' קטלוג:		תפוצה 27.10.20		תאריך 27.10.20	
קנ"מ: 1'5		גודל גליון: A4		שם קובץ BSwork_ngr	
				שם מקור: בית שמש/work/רשימות	

פנ 7	כמות:	תאור הפרט: פרט עקרוני למיקום סנדל נירוסטה
1/1		מיקום:

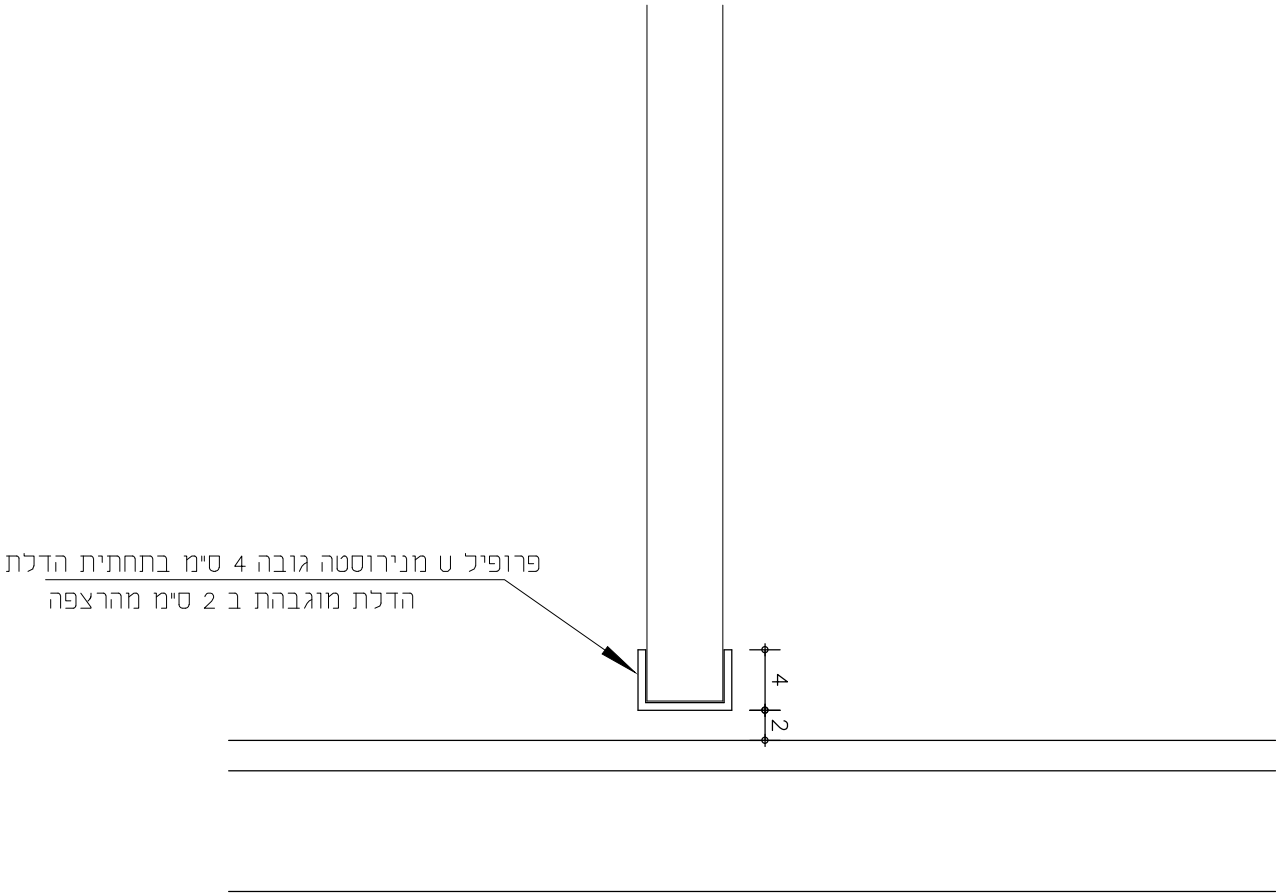


תאור:פרט עקרוני לפרופיל ט מנירוסטה בתחתית הדלת

גמר:

מהדורה: 1	סטטוס לעיון לאישור למכרז כביצוע	א פוגל גלפז אדריכלות והנדסה בע"מ ש ה ס מיטב 6 ת"א טלפון: 03-5619253 פקס: 03-5619269 Email: mail@fogel-shoham.co.il office@galpaz-arch.com תאריך 27.10.20 תפוצה מהות עדכון פתיחה למכרז מהדורה 01	הערות לביצוע: פרט דלת והרכבה יובאו לאישור האדריכל שם פרויקט: קאנטרי בית שמש יצר: מסי קטלוגי קנ"מ: 1:5 גודל גליון: A4
---------------------------------	--	---	--

פנ 8 1/1	כמות: 27.5 מ"א	תאור הפרט: פרט עקרוני לספסל במלתחות נשים גברים
		מיקום:

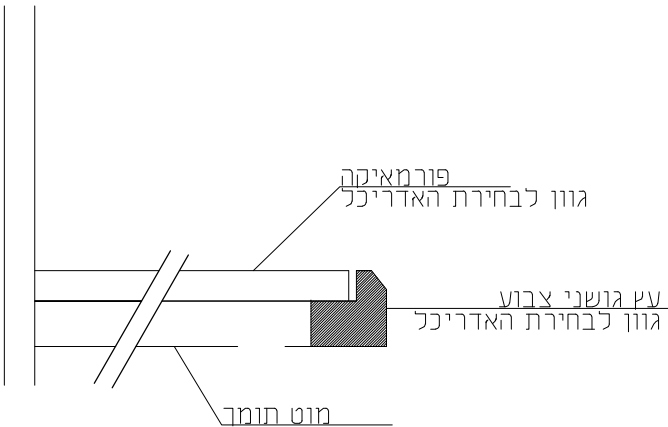

תאור: פרט עקרוני לספסל במלתחות נשים וגברים

גמר: פורמאיקה גוון לבחירת האדריכל

הערות לביצוע:		אדרי' נ.אטשטיין כפר נטר, מיקוד 40593, ההדרים 20, טל - 09-8996371 09-8996374-פקס e-mail : galpaz-n@zahav.net.il			
שם פרויקט: קאנטרי בית שמש					
יצר:	מסי קטלוגי:	מהדורה	מהות עדכון	תפוצה	תאריך
		1	פתיחת גיליון למכרז		09.11.21
		2			
		3			
קנ"מ: 1:5	גודל גליון: A4	שם קובץ BSwork_ngr			
		שם מקר: בית שמשworkשימות			