

רשימת נגרות

גני ילדים 6 כיתות
מגרש 218 בית שמש

שינויים ועדכונים				
תאריך		מס' השינוי		מהות השינוי



ריכוז רשימת נגרות

מס' פריט	תאור	מיקום	מידות	כמות		
				קרקע	קומה א	סה"כ
01	סרגל הגנה על הקיר	כל הכיתות	150\23	3	3	6
02	סרגלים לתליית פלקסים בקיר	כל הכיתות	23\50	3	3	6
03	מתלה לתליית בגדים 34 ווים בודדים כל 7 ס"מ	כל הכיתות	240\23	3	3	6
04	מחיצות מרספה	שירותים	400\170\180 395\170\180	2	3	5
05	מתלה מגבות	כל הכיתות	23\150	3	3	6
06	מחיצות מרספה	שירותים	170\170\180	3	3	6
07	ארון מטבח מחולק לגובה 90 ולגובה 60	מטבחון	220+295+240/60/90H 120/60/60H	2	-	2
08	ארון מטבח מחולק לגובה 90 ולגובה 60	מטבחון		1	-	1
09	ארון מטבח מחולק לגובה 90 ולגובה 60	מטבחון		-	2	2
10	ארון מטבח מחולק לגובה 90 ולגובה 60	מטבחון		-	1	1

גני ילדים 6 כיתות מגרש 218 בית שמש					 Carmeli & Nathan Feldman Architects LTD ברחמי ונתן פלדמן אדריכלים בע"מ המליין 5 תל אביב, 5329505 tel: 03-5204160 fax: 03-5200925 office@feldman-arch.co.il www.feldman-arch.co.il
	תאריך		23.06.2021	קנה מידה	
	מהדורה		1	לעיון	למכר ☒ לביצוע ☐

רשימת נגרות

תאור	סרגל הגנה על הקיד			
	מידות	מיקום	כמות	01 1

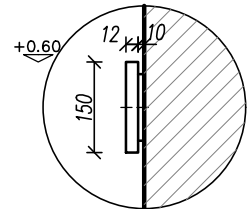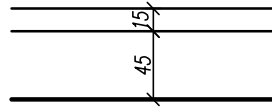

פרט
ק"מ 1:25

טרספה בגוון אפור בהיר

*החתקנה על קירות
לפי תכנית אדריכלית.

משקוף	סרגל הגנה על הקיר עשוי מלוח טרספה 12 מ"מ	רשת
כנף		סורג
צירים ידיות		פרטים
פרזול		גמר

הערות

- על הקבלן לספק שרטוטי הרכבה (SHOP DRAWINGS) לביצוע, לתאמתם ולאשרם עם האדריכל.
- על הקבלן לספק דוגמא לאישור האדריכל קודם ביצוע העבודה.
- כל העבודות לפי מפרט טכני אלומיניום.



גני ילדים 6 כיתות מגרש 218 בית שמש	המבצע אחראי לבדיקת התכניות והתאמתן בשטח. על המבצע לבקר את כל המידות ועל כל טעות או אי התאמה עליו להודיע למתכנן.			 carmel & nathan feidman architects LTD ברמלי ונתן פלדמן אדריכלים בע"מ המליין 5 תל אביב, 6329505 tel 03.5204460 fax 03.5208925 office@feldman-arch.co.il www.feldman-arch.co.il	
	תאריך	23.06.2021	קנה מידה	1:50	
	מהדורה	1	לעיון	☐	למכרז

לביצוע ☐

רשימת נגרות

02 1	סרגלים לתליית פלקטים בקיר אחורי עשויים עץ אורן בגמר לכה נקופה בניהם לוח לבד חסין אש לנעיזה מודבק על לוח דיקם 6 מ"מ.					תאור
	כמות	6	מידות	23\50	מיקום	כתות

לבד בגוון ג'ינס

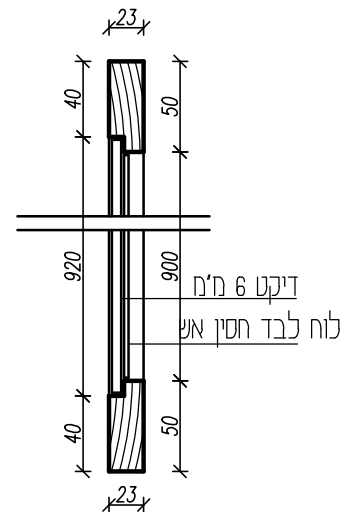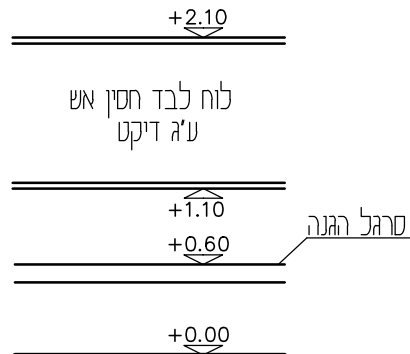

פרט חתך קנ"מ 15

*ההתקנה על קיר אחד בכל כתר
לפי תכנית אדריכלית.


משקוף	2 סרגלים 23\50 מ"מ עם חגורת, על לוח דיקט 6 מ"מ, וציפוי שטיח (כפוף לאישור כיבוי אש)	רשת	
כנף		סורג	
צירים ידיות		פרטים	יש לבצע מדידה במקום
פרזל		גמר	לכה שקופה. גוון לבד לפי בחירת האדריכל ובהתאם לדרישות המפרט הטכני
הערות	- על הקבלן לספק שרטוטי הרכבה (SHOP DRAWINGS) לביצוע, לתאמתם ולאשרם עם האדריכל. - על הקבלן לספק דוגמא לאישור האדריכל קודם ביצוע העבודה. - כל העבודות לפי מפרט טכני אלומיניום.		

גני ילדים 6 כיתות חגרש 218 בית שמש	המבצע אחראי לבדיקת התכניות והתאמתן בשטח. על המבצע לבקר את כל המידות ועל כל טעות או אי התאמה עליו להודיע למתכנן.		תאריך 23.06.2021 קנה מידה 1:50	
	מהדורה 1	לעיון ☐	למכרז ☒	לביצוע ☐
	 carmeli & nathan feldman architects LTD ברמלי ונחמן פלדמן אדריכלים בע"מ המליין 5 תל אביב, 6329505 tel 03.5284460 fax 03.5288925 office@feldman-arch.co.il www.feldman-arch.co.il			

רשימת נגרות

03 1	מתלה לתליית בגדים 34 ווים בודדים כל 7 ס"מ עשוי עץ אורז מהוקצע ומלושם גמר בייץ ולכה שקופה.	תאור
---------	--	------

כמות	6	מידות	240\23	מיקום	כניסה לכיתות גן
------	---	-------	--------	-------	-----------------

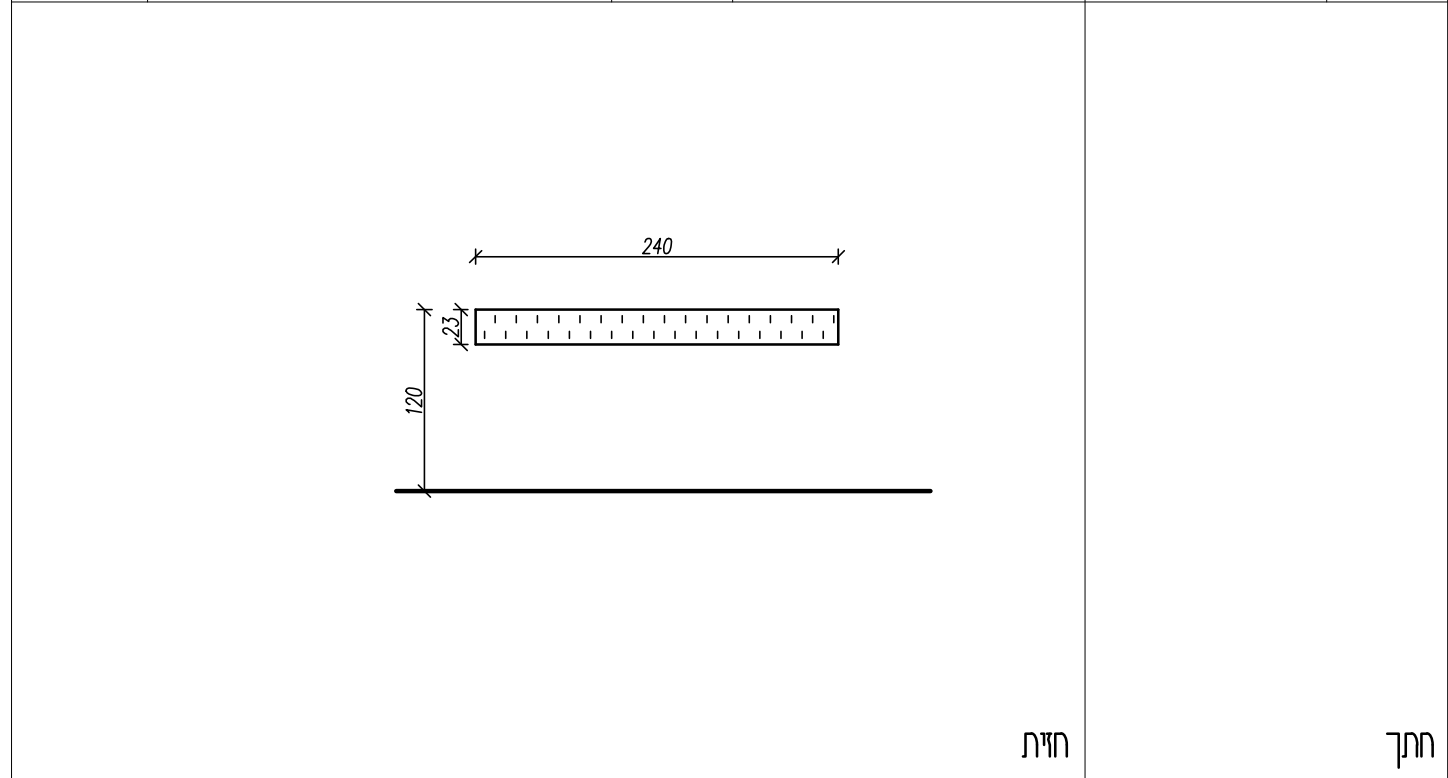

חתך

משקוף	רשת	
-------	-----	--


סורג	כנף
------	-----

צירים ידיות		פרטים	
----------------	--	-------	--

פרוץ	ויום חפץ	גמר	גמר בייץ ולכה שקופה
------	----------	-----	---------------------

הערות	* על הקבלן לספק שרטוטי הרכבה (SHOP DRAWINGS) לביצוע, לתאמתם ולאשרם עם האדריכל. * על הקבלן לספק דוגמא לאישור האדריכל קודם ביצוע העבודה. * כל העבודות לפי מפרט טכני אלומיניום.
-------	--




מחפש 218 בית שמש גני ילדים 6 כיתות	המבצע אחראי לבדיקת התכניות והתאמתן בשטח. על המבצע לבקר את כל המידות ועל כל טעות או אי התאמה עליו להודיע למתכנן.			 carmeli & nathan feldman architects LTD בדמי ותן פלטון אדריכלים בע"מ 6329565 חולקים 5 חל אביר tel 03-5204466 fax 03-5200065 office@feldman-arch.co.il www.feldman-arch.co.il	
	תאריך	23.06.2021	קנה מידה		1:50
	מהדורה 1	☐ לעיון	☒ למכרז		☐ לביצוע

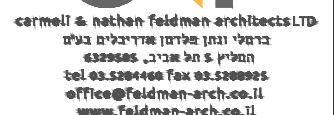

רשימת נגרות

תאור	מחיצות טרספה			
	מידות	מיקום	שירותים	כמות
	5	400\170\180 395\170\180		

04
1

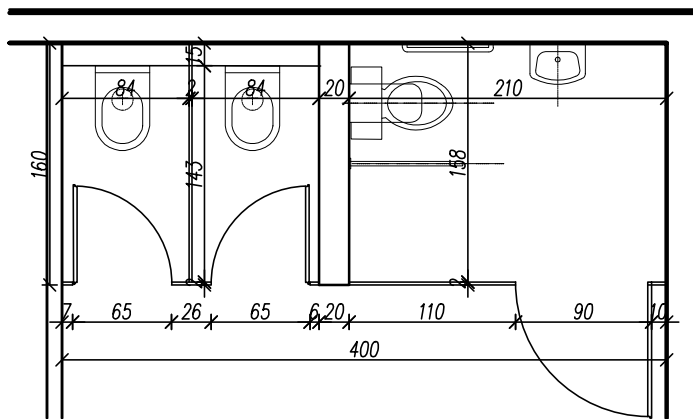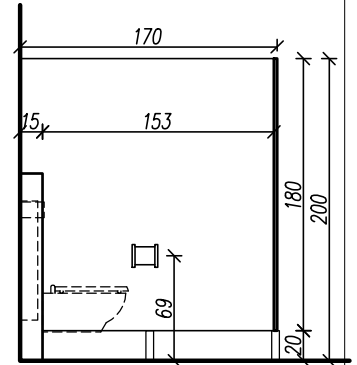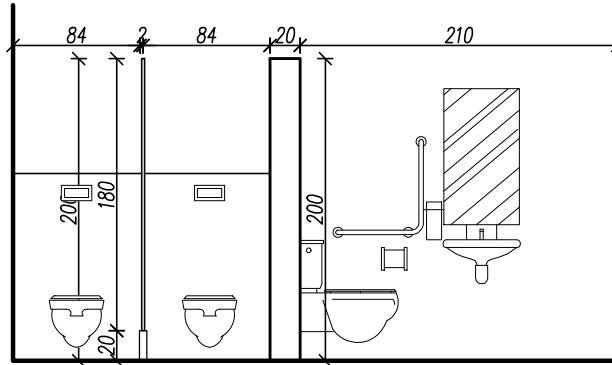

משקוף	מחיצות עשוי מלוח טרספה 20 מ"מ	רשת
כנף		סורג
צירים ידיות		פרטים
פרזול		גמר

פס מגן פלסטי למניעת הכנסת האצבעות
במחיצות בקן מותקנות דלתות

ציפוי טרספה לפי בחירת אדריכל ובהתאם למפרט הטכני.

- על הקבלן לספק שרטוטי הרכבה (SHOP DRAWINGS) לביצוע, לתאמם ולאשרם עם האדריכל.
- על הקבלן לספק דוגמא לאישור האדריכל קודם ביצוע העבודה.
- כל העבודות לפי מפרט טכני אלומיניום.

הערות

גני ילדים 6 כיתות מגרש 218 בית שמש	המבצע אחראי לבדיקת התכניות והתאמתן בשטח. על המבצע לבקר את כל המידות ועל כל טעות או אי התאמה עליו להודיע למתכנן.			 carmel & nathan feidman architects LTD ברומלי ונתן פלדמן אדריכלים בע"מ המליין 5 תל אביב, 6329505 tel 03.5284460 fax 03.5288925 office@feidman-arch.co.il www.feidman-arch.co.il	
	1:50	קנה מידה	23.06.2021		
	לביצוע ☐	למכרז ☒	לעיון ☐		


תאריך

מהדורה

רשימת נגרות

תאור	מתלה מגבות				כמות
	מידות	23\150	מיקום	נ"י העירותים	

05
1

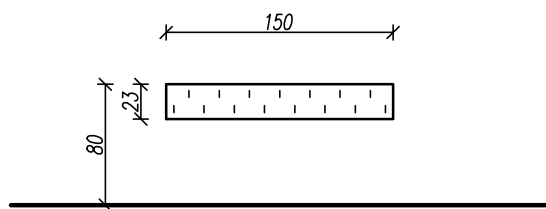

משקוף	40x20 ווי חלייה מחומר פלסטי בודדים כל 7 ס"מ עשוי עץ אורן מנוקצט ומלוטש	רשת
כנף		סורג
צירים ידיות		פרטים
פרזול	גמר בייק ולכה שקופה	גמר

הערות

- על הקבלן לספק שרטוטי הרכבה (SHOP DRAWINGS) לביצוע, לתאמתם ולאשרם עם האדריכל.
- על הקבלן לספק דוגמא לאישור האדריכל קודם ביצוע העבודה.
- כל העבודות לפי מפרט טכני אלומיניום.

גני ילדים 6 כיתות מגרש 218 בית שמש	המבצע אחראי לבדיקת התכניות והתאמתן בשטח. על המבצע לבקר את כל המידות ועל כל טעות או אי התאמה עליו להודיע למתכנן.			 carmeli & nathan feldman architects LTD ברמלי ונחן פלדמן אדריכלים בע"מ המליין 5 תל אביב, 6329505 tel 03.5204460 fax 03.5208925 office@feldman-arch.co.il www.feldman-arch.co.il	
	1:50	קנה מידה	23.06.2021	תאריך	
	☐ לביצוע	☒ למכרז	☐ לעיון	ו	מהדורה

רשימת נגרות

תאור	מחיצות מרספה	
כמות	מידות	מיקום
06 1	170\170\180	שירותים
	חזית חזית תכנית	
משקוף	מחיצות עשוי מלוח מרספה 20 מ"מ	רשת
כנף		סורג
צירים ידיות	פס מגן פלסטי למניעת הכנסת האצבעות במחיצות בקן מותקנות דלתות	פרטים
פרזול	ציפוי מרספה לפי בחירת אדריכל ובהתאם למפרט הטכני.	גמר
הערות	- על הקבלן לספק שרטוטי הרכבה (SHOP DRAWINGS) לביצוע, לתאמתם ולאשרם עם האדריכל. - על הקבלן לספק דוגמא לאישור האדריכל קודם ביצוע העבודה. - כל העבודות לפי מפרט טכני אלומיניום.	
גני ילדים 6 כיתות מגרש 218 בית שמש	המבצע אחראי לבדיקת התכניות והתאמתן בשטח. על המבצע לבקר את כל המידות ועל כל טעות או אי התאמה עליו להודיע למתכנן. 1:50 קנה מידה 23.06.2021 תאריך □ לביצוע ■ למכרז □ לעיון I מהדורה	




carmel & nathan feldman architects LTD
 ברוםלי ונתן פלדמן אדריכלים בע"מ
 המליין 5 תל אביב, 5329505
 tel. 03-5204160 fax 03-5200925
 office@feldman-arch.co.il
 www.feldman-arch.co.il

רשימת נגרות


תאור	ארון מטבח מחולק לגובה 90 ולגובה 60			07 1
	כמות	2	מידות	מיקום

מטבחונים, כיתות 2,1 קומת קרקע


220+295+240/60/90H
120/60/60H

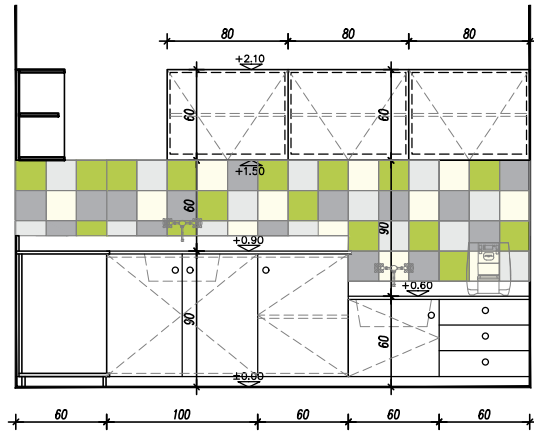


מבט 1

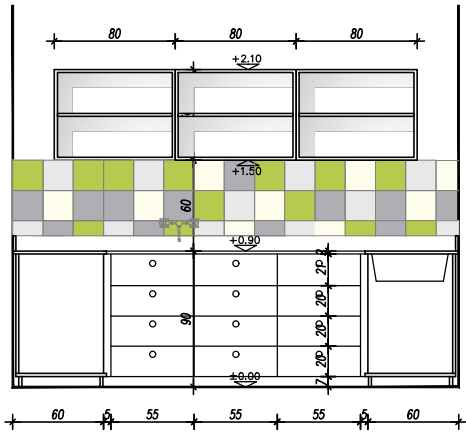

מבט 2

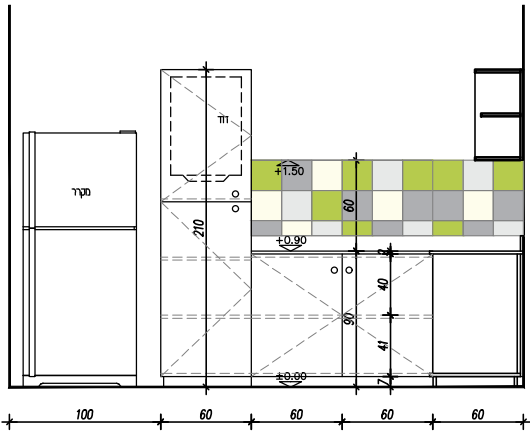

מבט 3

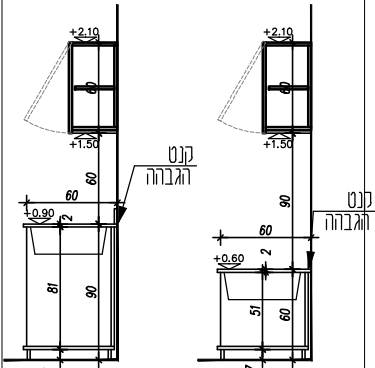


חתך

חזית

ארון מטבח מחולק לגובה 90 ולגובה 60
שני ארונות פינתיים עם דלתות פתיחה, 15 מגירות, 4 ארונות עם מדף פנימי דלת פתיחה רגילה
ארון בגובה שני מטר עם שלושה מדפים פנימיים ושתי דלתות פתיחה רגילה
שלוש קלפות ציר עליון עם מדף פנימי ולושה ארונות עליונים פתוחים עם מדף באמצע

תכנית

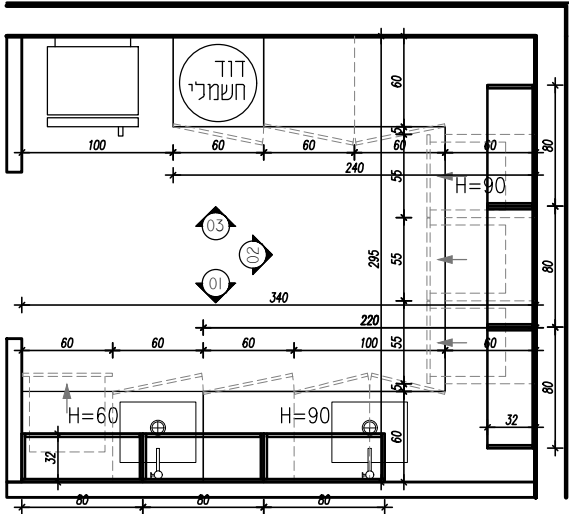

הערות

- על הקבלן לספק דוגמא לאישור האדריכל טרם ביצוע העבודה.
- הנגר מחייב לפתוח את כל הפתחים הנדרשים בנגרות להעברת חשמל, אינסטלציה ותקשורת, כולל קידוח כוס עם מכסה.
- כל הארונות ללא יוצא חן הכלל יהיו עם נעילה.
- כל המגירות תהיינה בטריקה שקטה.
- גוף הארונות בנוי מלוחות סנדוויץ' 18 מ"מ מצופים בפורמיקהצבע לבחירת האדריכל.
- המדפים בכל הארונות ניתנים לשנוי גברים.

תיאור

פירוט

גמר

פרזול

ידיות של חברת 'דומיטיל' או שו"ע לבחירת האדריכל ובאישורו טרם ביצוע.

צירים קפיציים נסתרים ומסילות טלסקופיות.

מנעולי צילינדר בכל הדלתות והמגירות, עם מפתח מאסטר.

משקוף

כנף

צירים
ידיות

פרזול

הערות

- על הקבלן לספק שרטוטי הרכבה (SHOP DRAWINGS) לביצוע, לתאמתם ולאשרם עם האדריכל.
- על הקבלן לספק דוגמא לאישור האדריכל קודם ביצוע העבודה.
- כל העבודות לפי מפרט טכני אלומיניום.

המבצע אחראי לבדיקת התכניות והתאמתן בשטח.
על המבצע לבקר את כל המידות ועל כל טעות
או אי התאמה עליו להודיע למתכנן.

תאריך

23.06.2021

קנה מידה

1:50

לעיון

למכרז

לביצוע




cermell & nathan feldman architects LTD.
ברמלי ונתן פלדמן אדריכלים בע"מ
תל אביב
tel 03.5204100 Fax 03.5200905
office@feldman-arch.co.il
www.feldman-arch.co.il


רשימת נגרות

תאור	ארון מטבח מחולק לגובה 90 ולגובה 60		
	כמות	2	מידות
		מיקום	מטבחונים, כיתה 3 קומת קרקע


07
1

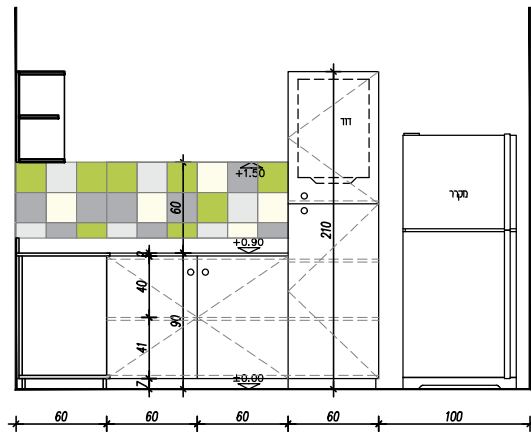


מבט 1

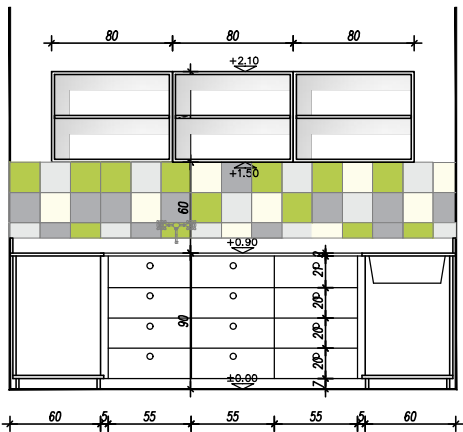

מבט 2

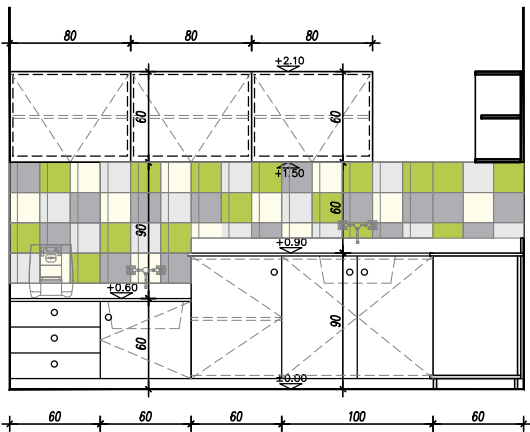

מבט 3

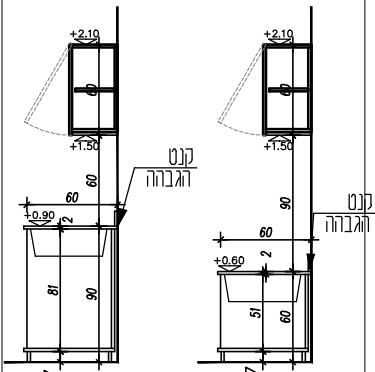


חתך

חזית

ארון מטבח מחולק לגובה 90 ולגובה 60
שני ארונות פינתיים עם דלתות פתיחה, 15 מגירות, 4 ארונות עם מדף פנימי דלת פתיחה רגילה
ארון בגובה שני משר עם שלושה מדפים פנימיים ושתי דלתות פתיחה רגילה
שלוש קלפות ציר עליון עם מדף פנימי ולושה ארונות עליונים פתוחים עם מדף באמצע

תכנית

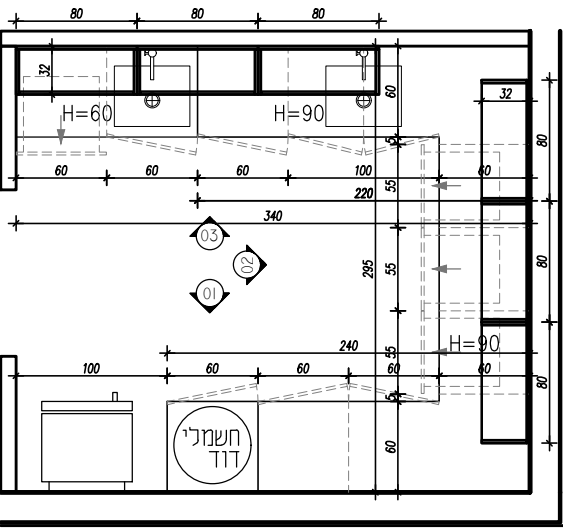


- הערות
- * על הקבלן לספק דוגמא לאישור האדריכל טרם ביצוע העבודה.
 - * הנגר מחוייב לפתוח את כל הפתחים הנדרשים בנגרות להעברת חשמל, אינסטלציה ותקשורת, כולל קידוח כוס עם מכסה.
 - * כל הארונות ללא יוצא חן הכלל יהיו עם נעילה.
 - * כל המגירות תהיינה בטריקה שקטה.
 - * גוף הארונות בנוי מלוחות סנדוויץ' 18 מ"מ מצופים בפורמיקה/צבע לבחירת האדריכל.
 - * המדפים בכל הארונות ניתנים לשני גבהים.

- תיאור
- ארון מטבח לתנור ומיקרוגל, עם מגירות וארונות אחסון.
- פירוט
- צוקל אלומיניום
- גמר
- פורמיקה בשלושה גוונים שונים ע"פ בחירת אדריכל.
- פרזול
- ידיות של חברת 'דומיטיל' או שו"ע לבחירת האדריכל ובאישורו טרם ביצוע.
- צירים קפיציים נסתרים ומסילות טלסקופיות.
- מנעולי צילינדר בכל הדלתות והמגירות, עם מפתח מאסטר.

משקוף	רשת			
כנף	סורג	לוח נגרים 20 מ"מ, גב דיקט 4 מ"מ 3 דלתות, מדף פנימי		
צירים ידיות	פרטים	משתח עליון שיש 2 מ"מ עם קנט הגברה' עם כיור 50x40 כיור יצוק יחידה אחד עם שיש אורטגה כולל כיור יקנט הגברה 2 ס"מ בחזית וס"מ בגב		
פרזול	גמר	ציפוי פורמאיקה לפי בחירת אדריכל ובהתאם למפרט הטכני.		
הערות	* על הקבלן לספק שרטוטי הרכבה (SHOP DRAWINGS) לביצוע, לתאמתם ולאשרם עם האדריכל. * על הקבלן לספק דוגמא לאישור האדריכל קודם ביצוע העבודה. * כל העבודות לפי מפרט טכני אלומיניום.			
 carmel & nathan feldman architects LTD רחלי ונתן פלדמן אדריכלים בע"מ המליץ: חל אביב, 6899968 tel 03.5204466 fax 03.5200925 office@feldman-arch.co.il www.feldman-arch.co.il	המבצע אחראי לבדיקת התכניות והתאמתן בשטח. על המבצע לבקר את כל המידות ועל כל טעות או אי התאמה עליו להודיע למתכנן.			
	תאריך	23.06.2021	קנה מידה	1:50
	מהדורה	00	לעיון	☒
			למכרז	☐
		לביצוע	☐	
גני ילדים 6 כיתות מגרש 218 בית שמש				

רשימת נגרות


תאור	ארוץ מטבח מחולק לגובה 90 ולגובה 60		
	כמות	2	מידות
		מטבחונים, כיתה 3 קומת קרקע	מיקום
		180+290+165/60/90H 105/60/60H	

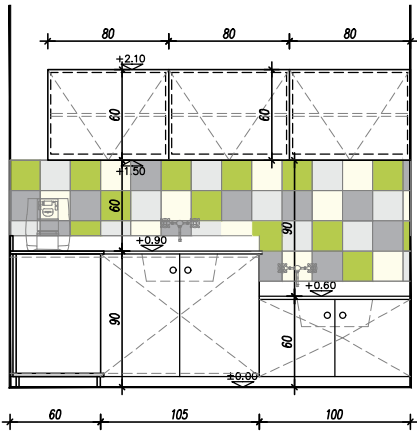


מבט 1



מבט 2

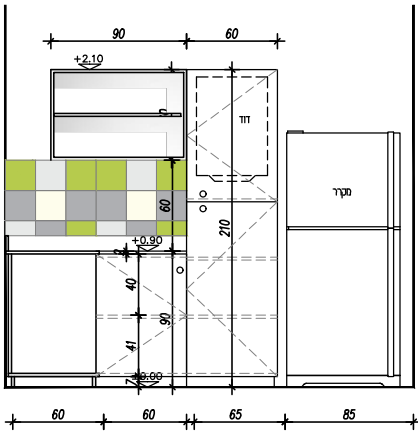

מבט 3

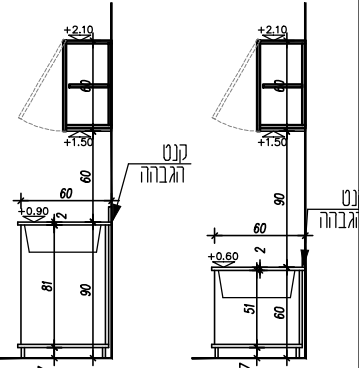


חתך

חזית

ארוץ מטבח מחולק לגובה 90 ולגובה 60
שני ארונות פינתיים עם דלתות פתיחה, 12 מגירות
ארוץ בגובה שני מטר עם שלושה מדפים פנימיים ושתי דלתות פתיחה רגילה
שלוש קלפות ציר עליון עם מדף פנימי וארון עליון פתוח עם מדף באמצע

תכנית

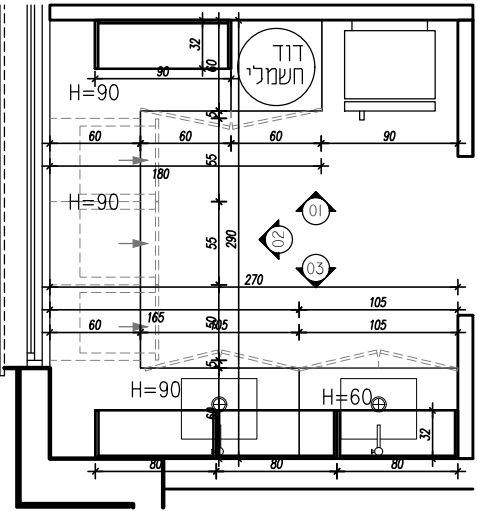

הערות

- * על הקבלן לספק דוגמא לאישור האדריכל טרם ביצוע העבודה.
- * הנגר מחוייב לפתוח את כל הפתחים הנדרשים בנגרות להעברת חשמל, אינסטלציה ותקשורת, כולל קידוח כוס עם מכסה.
- * כל הארונות ללא יוצא חן הכלל יהיו עם נעילה.
- * כל המגירות תהיינה בטריקה שקטה.
- * גוף הארונות בנוי מלוחות סנדוויץ' 18 מ"מ מצופים בפורמיקה/צבע לבחירת האדריכל.
- * המדפים בכל הארונות ניתנים לשינוי גבהים.

תיאור ארון מטבח לתנור ומיקרוגל, עם מגירות וארונות אחסון.

פירוט צוקל אלומיניום

גמר פורמיקה בשלושה גוונים שונים ע"פ בחירת אדריכל.

פרצול ידיות של חברת 'דומיטיל' או שו"ע לבחירת האדריכל ובאישורו טרם ביצוע.

צירים קפיציים נסתרים ומסילות טלסקופיות.

מנעולי צילינדר בכל הדלתות והמגירות, עם מפתח מאסטר.

משקוף	רשת	
כנף	סורג	לוח נגרים 20 מ"מ, גב דיקט 4 מ"מ 3 דלתות, מדף פנימי
צירים ידיות	פרטים	צירים קפיציים נסתרים, ידיות, מסילות טלסקופיות טריקה שקטה למגירות, כולל מנעולי צילינדר
פרצול	גמר	ציפוי פורמאיקה לפי בחירת אדריכל ובהתאם למפרט הטכני.

- * על הקבלן לספק שרטוטי הרכבה (SHOP DRAWINGS) לביצוע, לתאמתם ולאשרם עם האדריכל.
- * על הקבלן לספק דוגמא לאישור האדריכל קודם ביצוע העבודה.
- * כל העבודות לפי מפרט טכני אלומיניום.


גני ילדים 6 כיתות חגרש 218 בית שמש	המבצע אחראי לבדיקת התכניות והתאמתן בשטח. על המבצע לבקר את כל המידות ועל כל טעות או אי התאמה עליו להודיע למתכנן.			
	תאריך	23.06.2021	קנה מידה	1:50
	מהדורה	00	לעיון	☐ למכרז ☐ לביצוע




רשימת נגרות

תאור	ארוץ מטבח מחולק לגובה 90 ולגובה 60		
	כמות	1	מידות


מטבחונים, כיתה 4 קומת א	מיקום	180+290+165/60/90H 105/60/60H
-------------------------	-------	----------------------------------

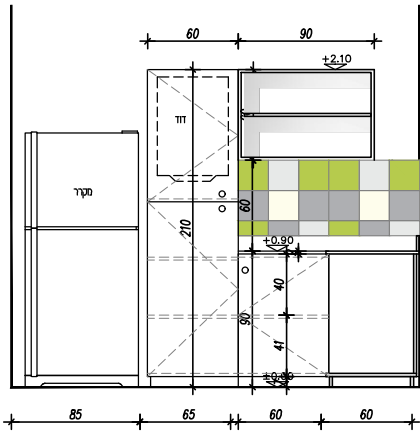


מבט 1

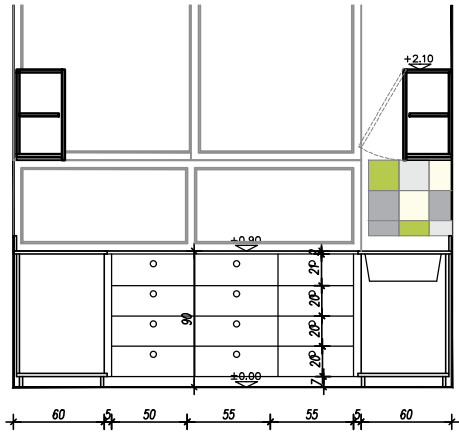

מבט 2

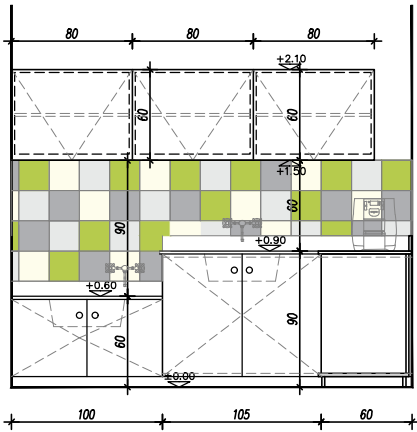

מבט 3

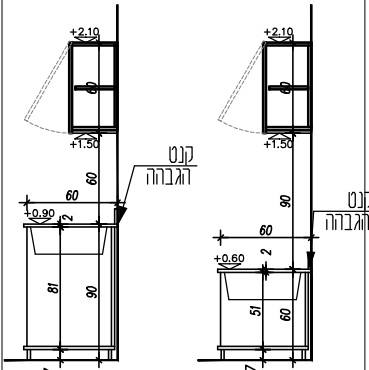


חתך

חזית

ארוץ מטבח מחולק לגובה 90 ולגובה 60
שני ארונות פינתיים עם דלתות פתיחה, 12 מגירות
ארוץ בגובה שני מטר עם שלושה מדפים פנימיים ושתי דלתות פתיחה רגילה
שלוש קלפות ציר עליון עם מדף פנימי וארון עליון פתוח עם מדף באמצע

תכנית

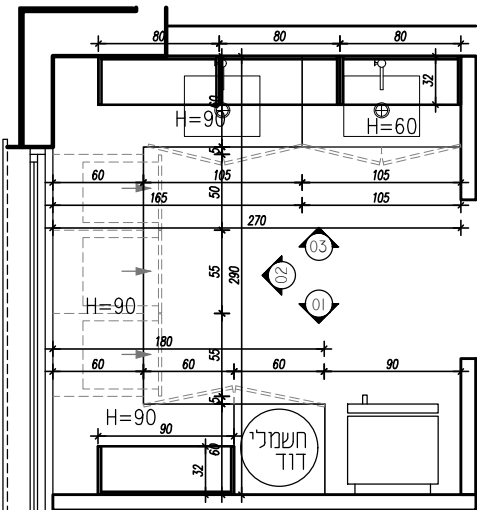

- הערות
- * על הקבלן לספק דוגמא לאישור האדריכל טרם ביצוע העבודה.
 - * הנגר מחוייב לפתוח את כל הפתחים הנדרשים בנגרות להעברת חשמל, אינסטלציה ותקשורת, כולל קידוח כוס עם מכסה.
 - * כל הארונות ללא יוצא חן הכלל יהיו עם נעילה.
 - * כל המגירות תהיינה בטריקה שקטה.
 - * גוף הארונות בנוי מלוחות סנדוויץ' 18 מ"מ מצופים בפורמיקה וצבע לבחירת האדריכל.
 - * המדפים בכל הארונות ניתנים לשינוי גבהים.

תיאור ארון מטבח לתנור ומיקרוגל, עם מגירות וארונות אחסון.

פירוט צוקל אלומיניום

גמר פורמיקה בשלושה גוונים שונים ע"פ בחירת אדריכל.

פרצול ידיות של חברת 'דומיטיל' או שו"ע לבחירת האדריכל ובאישורו טרם ביצוע.

צירים קפיציים נסתרים ומסילות טלסקופיות.

מנעולי צילינדר בכל הדלתות והמגירות, עם מפתח מאסטר.

משקוף	רשת	
כנף	סורג	לוח נגרים 20 מ"מ, גב דיקט 4 מ"מ 3 דלתות, מדף פנימי
צירים ידיות	פרטים	צירים קפיציים נסתרים, ידיות, מסילות טלסקופיות טריקה שקטה למגירות, כולל מנעולי צילינדר
פרצול	גמר	ציפוי פורמאיקה לפי בחירת אדריכל ובהתאם למפרט הטכני.

הערות

- * על הקבלן לספק שרטוטי הרכבה (SHOP DRAWINGS) לביצוע, לתאמתם ולאשרם עם האדריכל.
- * על הקבלן לספק דוגמא לאישור האדריכל קודם ביצוע העבודה.
- * כל העבודות לפי מפרט טכני אלומיניום.

גני ילדים 6 כיתות חגרש 218 בית שמש	המבצע אחראי לבדיקת התכניות והתאמתן בשטח. על המבצע לבקר את כל המידות ועל כל טעות או אי התאמה עליו להודיע למתכנן.		תאריך 23.06.2021		קנה מידה 1:50	
	מרהורה 00		לעיון		למכרז	
					לביצוע	

