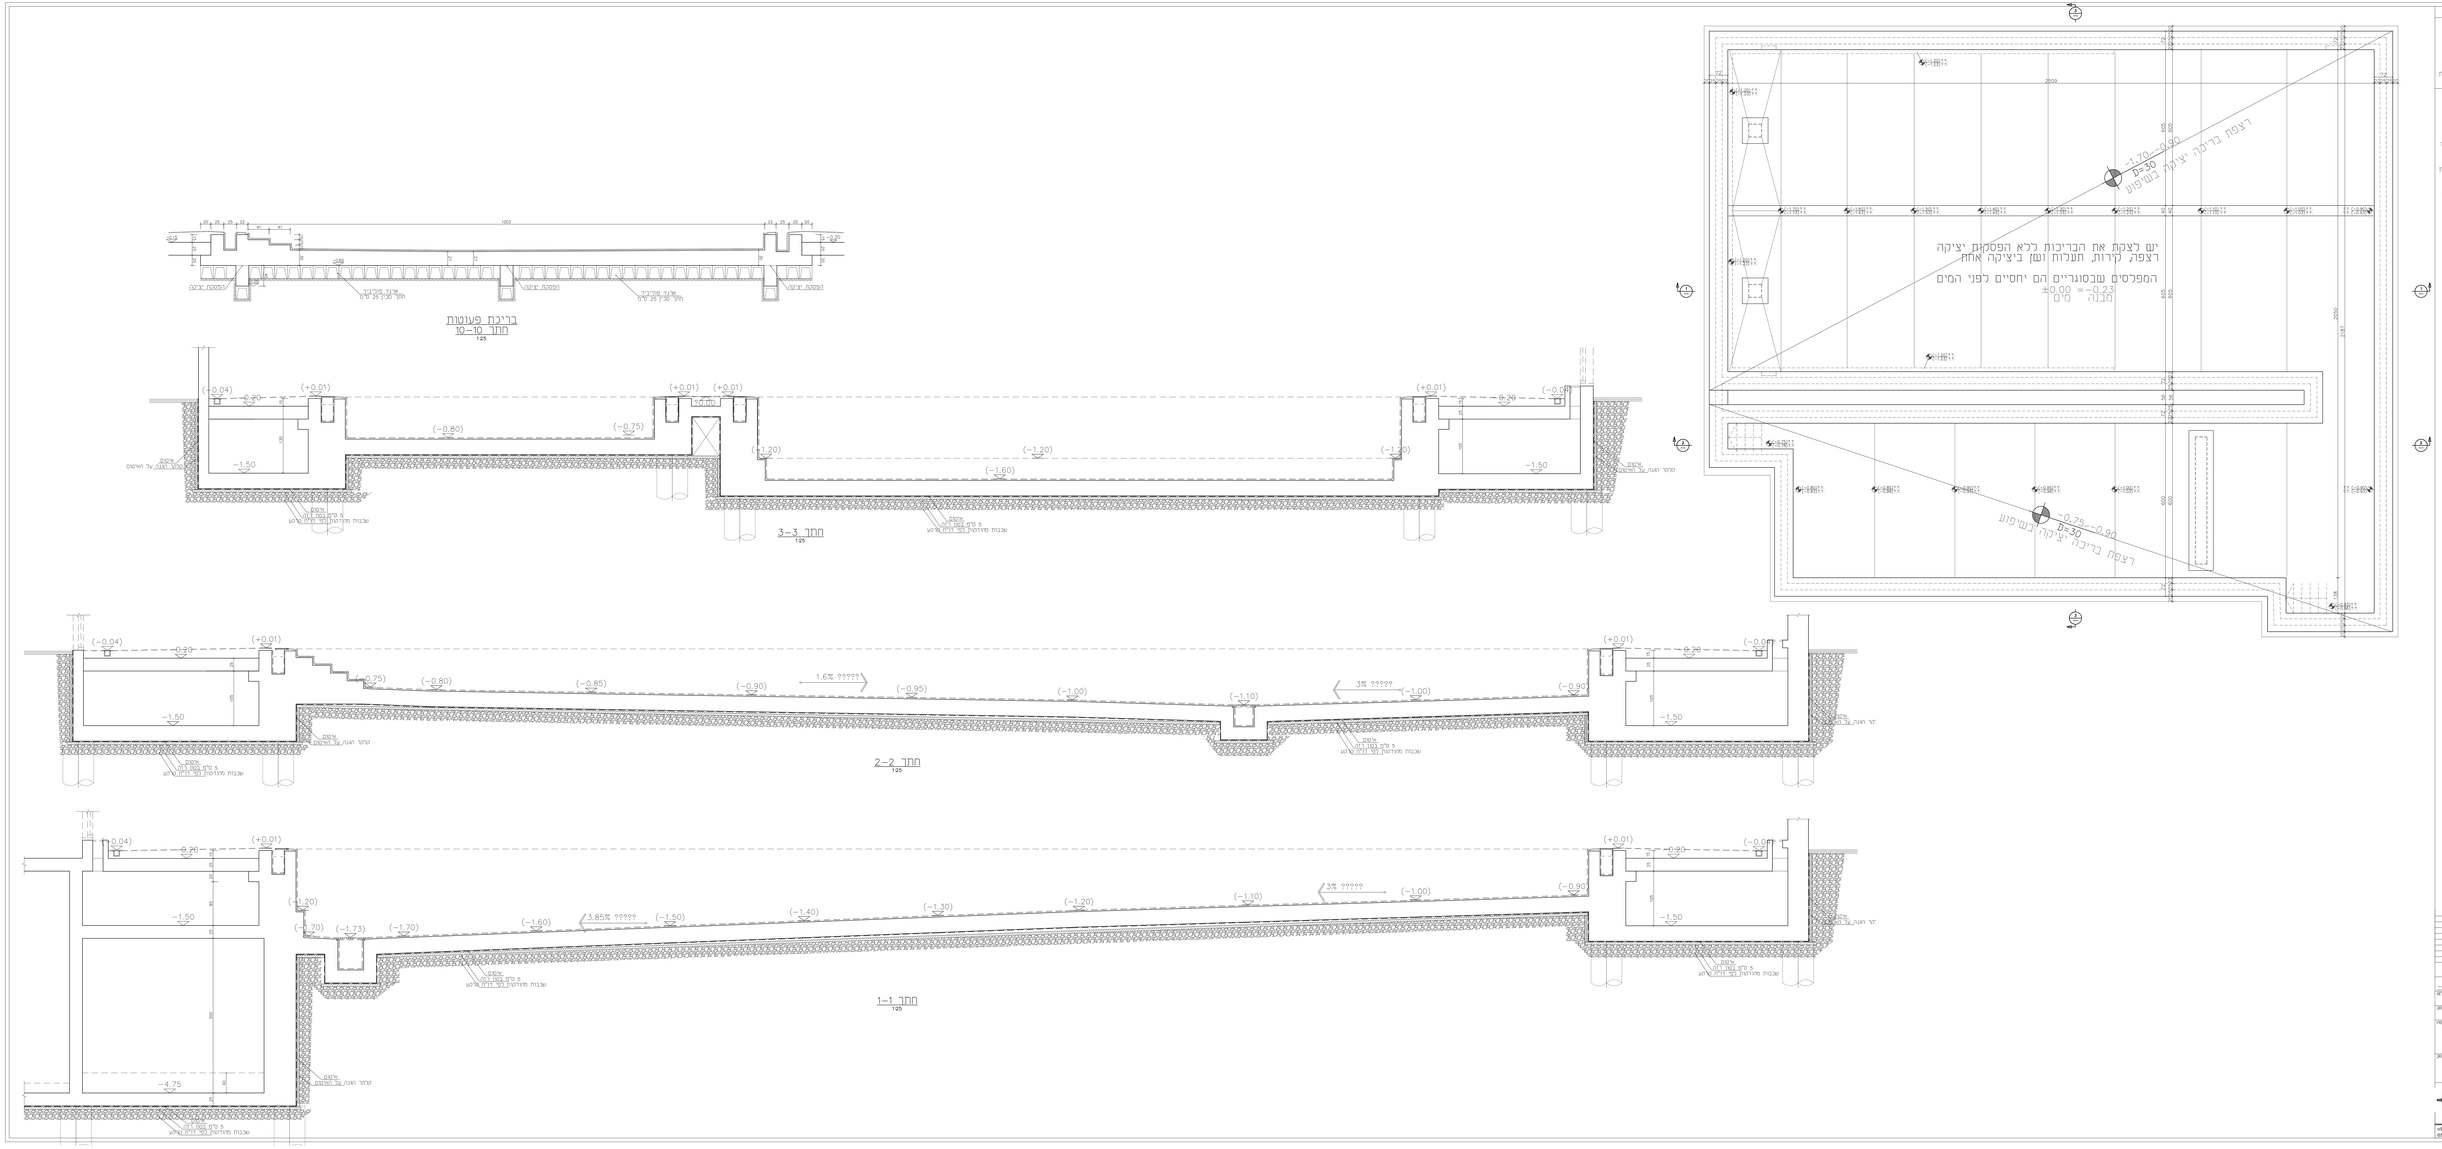

הערות

המבנים אמורים לבריכה המדידות והמאפיינים נמוגים, על המבנים לבצר את כל המדידות ועל כל מי המאמה יש לוודא. המזמנים לפני הביצוע, אין לבצוע מדידה בתכנית. אין לבצוע כלא הוחר בניה מתאים וחתוי ראש על פי תכנית שאינה מסומנת כתכנית לביצוע.

- יש לבצוע את כל העבודות בהתאם שמפיע בהיר "הנחיות לביצוע עבודות בבטון" מס' חלקה חשמל 3
- אלא אם מצוין אחרת
- כיסוי בטון 3 סמ' מיו 5 סמ' באלמנטים הבאים בקשר עם הקרקע אלא אם מצוין אחרת
- יש לקרוא תכנית זו יחד עם תוכניות האדריכל והיועצים וכן עם יחד תכנית הקונסטרוקציה
- יש לחזק את הקונסטרוקטור לפיקוח קניין 48 שנות לפני "ציקה