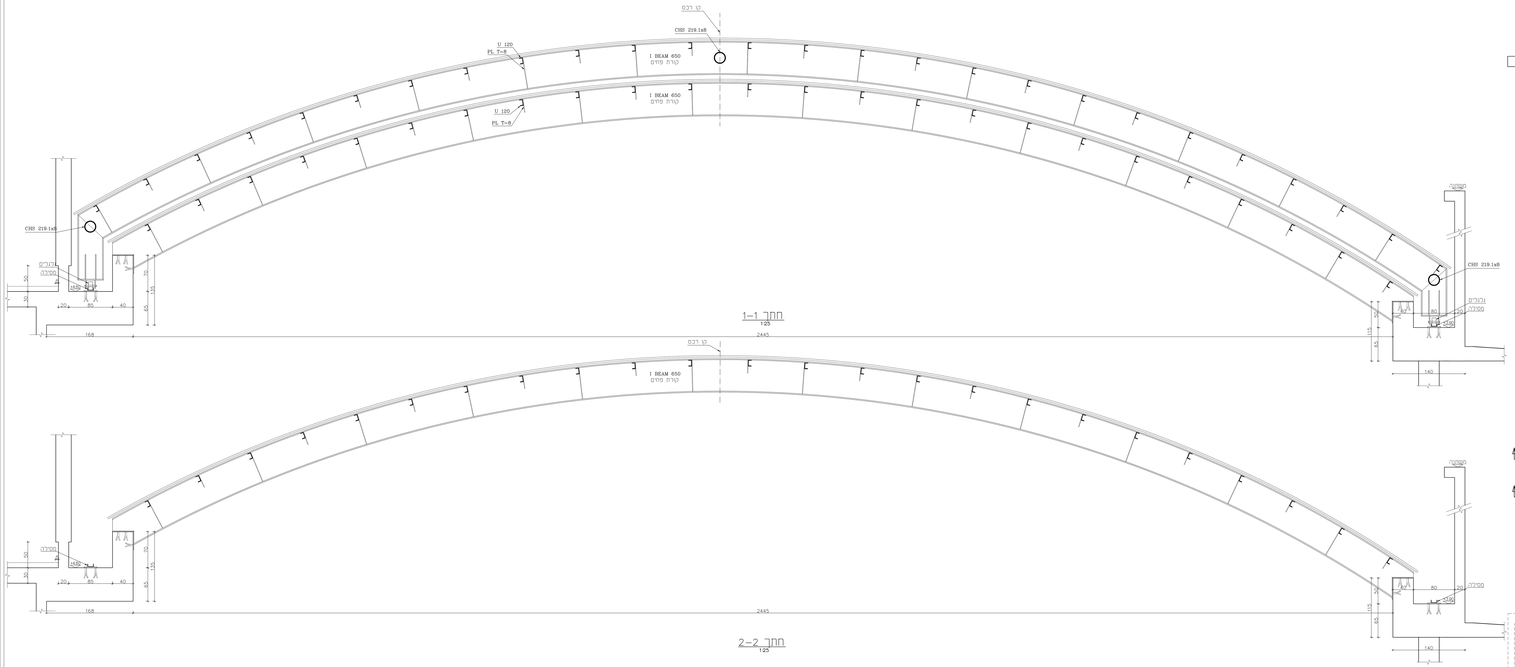
U 120
PL T=8
I BEAM 650
קורת פחים
CHS 219.1x8
כו רכס
מסגרת
מסגרת
מסגרת