


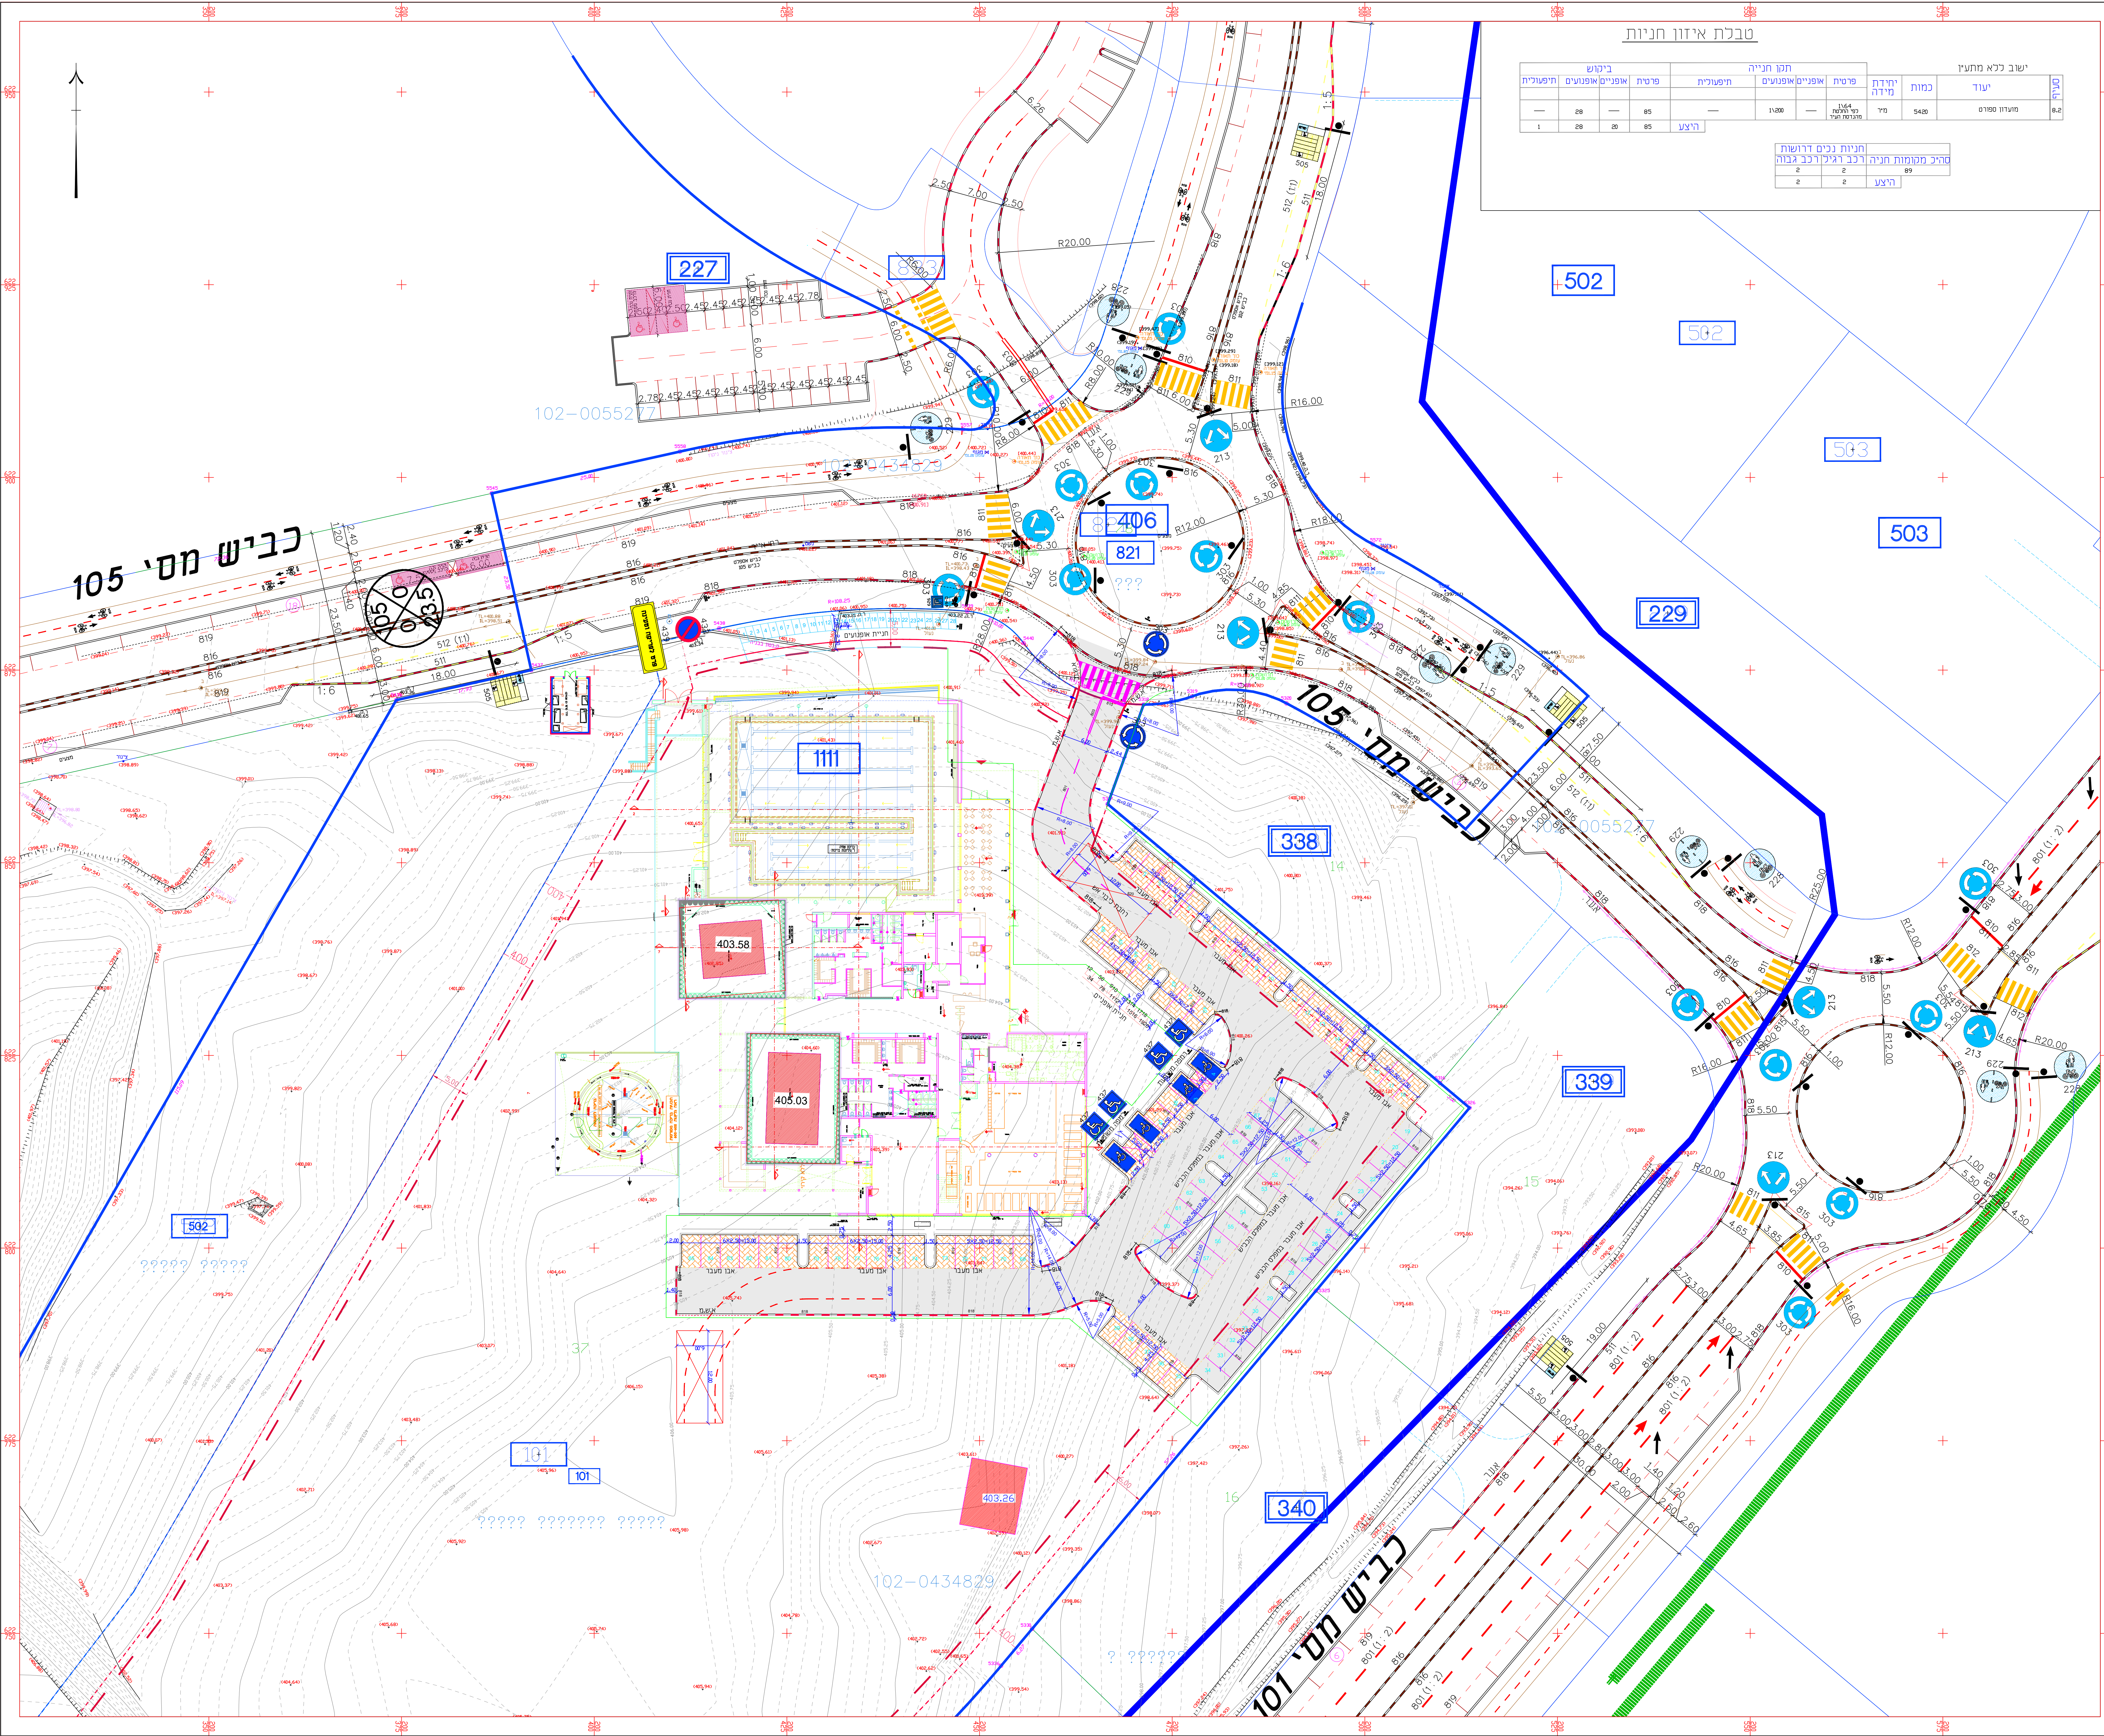

סדר	יעד	כמות	יחידת מידה	פרטים			תקן חנייה			ישוב כליא מתווין		
				אפניים	אפנונים	חשמליות	פרטים	אפניים	אפנונים	יחידות	יחידות	יחידות
8.2	מתעורר ספורט	5420	מיד	164 דולר תחנת המיתות	—	1501	—	—	—	—	—	—
1	28	20	85	היצע	—	—	—	—	—	—	—	—

חניות נכים דרושות			
רכב גבוה	רכב רגיל	סה"כ מקומות חניה	
2	2	89	
2	2	היצע	

	מקרא :
--	--------

הערות:

רמבצע אחראי לבדיקת המידות ולזיהוי תקלות במכשיר על רמבצע בלבד! אין על המיועיל ועל כל סגנון או על התחנה מילוי לרדיוס במתכונת		
מס'	ש"נ	חתימה
1	שני תנאי והחניה לפי החלטת הממונה העיר	20.09.20
2	עידן מוסקטוביץ' לפי תנאים ובניין השטח	20.09.21
3	עידן מוסקטוביץ' תנאים והחזקת תחנות נכים	20.09.21

[illegible]

תקופה		המחיר
03-06/2023	מחיר פתח שוק – משרד 19.22	מחיר
	מחיר פתח שוק – משרד 19.22	מחיר
04-06/2023	מחיר פתח שוק – משרד 19.22	מחיר
08-01/2024	מחיר פתח שוק – משרד 19.22	מחיר
08-01/2024	מחיר פתח שוק – משרד 19.22	מחיר

נושא התכנית :
נספח תנועה וחניה
מבנים מנווה מוצאות

קנה-מידה:	תאריך:	מהדורה:
1250	05\03\2020	4
מספר תכנית :		

955	08	01
תכנון: שמעון פרץ		בר: מאיר חלע

מס' חוזה:	מכון העתקות:	מידות הגיליון:	שטח גיליון (במ"ר)
		120×90	1.08

 פרע-סלע

כתובת: עקובא טער 19 כ"ד, 7140278 טלפון: 08-9212608
 E-mail: shimon@ps-eng.com אתר: www.ps-eng.com
 E-mail: meir@ps-eng.com טלפון: 08-9212202