


מס' גליון:			
קאנטרי בית שמש תכנית שינויים רשימת פרטים			
תאריך		תפוצה	מהות עדכון
01.12.21			למכרז
מהדורה		הערות לביצוע:	
1		גלפז א פוגל אדריכלות והנדסה בע"מ מיטב 6 ת"א טלפון: 03-5619235 פקס: 03-5619269 Email: info@fogel-shoham.co.il info@galpaz-arch.com	
סטטוס		שם פרויקט:	
לעיון לאישור למכרז לביצוע		קאנטרי בית שמש	
תאריך:		מס' קטלוגי:	
01.12.21			
שם קובץ		קנ"מ:	
BS-N_pratim		גודל גליון: A3	
שם מקור:			
בית שמש-אתר קדוש\פרטים			

קאנטרי בית שמש תכנית שינויים					01.12.21
רשימת פרטים					
מס' ברשימה	תאור	קנ"מ	מהדורה	למכרז	לביצוע
פ-1	פרט גמר תעלת קירוי אולם בריכה בצד הדרומי	1:10	1		
פ-2	חיפוי פוליקרבונט - חיבור לקונסטרוקציית גג	1:5	1		
פ-3	חיפוי פוליקרבונט - חיבור לקורת בטון	1:5	1		
פ-4	ויטרינה באולם בריכה	1:5	1		
פ-5	פרט חיפוי פוליקרבונט	1:10	1		
פ-6	פרט פינת חיפוי אבן וגרניט פורצלן	1:5	1		
פ-7	פרט פינת חיפוי אבן וגרניט פורצלן	1:5	1		
פ-8	חתך חיפוי אבן, גרניט פורצלן והרקליט	1:5	1		
פ-9	חתך חיפוי אבן, גרניט פורצלן וטיח	1:5	1		
פ-10	איטום רצפת מרתף	1:5	1		
פ-11	איטום מעבר צינור דרך פתח בקיר תת קרקעי של מיכל מים/בור ניקוז וכד'	1:5	1		
פ-12	איטום מעבר צנרת דרך קיר מרתף - פרט טיפוסי	1:5	1		
פ-13	איטום מעבר כבלי חשמל דרך קיר מרתף - פרט טיפוסי	1:5	1		
פ-14	איטום מעבר צנרת מבוטן בקיר תת קרקעי - פרט טיפוסי	1:5	1		
פ-15	פרט איטום קיר "קבור" 20 ס"מ מחופה קלקר להגנה	1:5	1		
פ-16	איטום קיר תת קרקעי בחדר מכונות	1:5	1		
פ-17	פרט איטום קיר בורות איזון	1:5	1		
פ-18	פרט סף דלת	1:5	1		
פ-19	פרט איטום מקלחות	1:5	1		
פ-20	פרט עקוני תליית אבן ראשונה	1:10	1		
פ-21	פרט עקוני מפגש אבן עם סף חלון	1:10	1		
פ-22	פרט עקוני תליית אבן מעל פתחים	1:10	1		
פ-23	פרט עקוני תליית אבן בראש קיר עם קופינג אבן	1:10	1		
פ-24	פרט מפגש חיפויי אבן בפינה	1:1	1		
פ-25	איטום רצפה סביב הבריכה ולאורך קירות	1:5	1		
פ-26	איטום גג	1:5	1		
פ-27	פתחים למיזוג לתעלות מיזוג אויר בגג	1:10	1		
פ-28	מקל סבא-שרווול בגג לכניסת צנרת אינסטלציה	1:10	1		
פ-29	איטום גג עליון עם בסיס בודד מעל חדרים	1:10	1		
פ-30	פרט פינה ו"משקוף" בקירות גבס	1:2	1		
פ-31	פרט עקרוני לחיבור בין שני סוגי אריחים על הקיר	1:2	1		
פ-32	פרט פינה בחיפוי קרמיקה	1:2	1		
פ-33	פרט עקרוני לגמר קיר גבס וחיפוי רצפה	1:5	1		
פ-34	כיוור במלתחות	1:10	1		
פ-35	כיוור נגיש	1:10	1		
פ-36	פרטי בטון חשוף	1:5	1		
פ-37	תעלת ניקוז גג ליד קיר בגובה משתנה	1:10	1		
פ-38	תעלות מיזוג אוויר ליד ויטרינות זכוכית ואדנית בפיתוח	1:10	1		


1-5

1/1

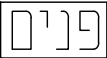

חורץ

שם פרויקט: קאנטרי בית שמש		הערות לביצוע: פרטי ייצור יוכנו ע"י הקבלן ויובאו לאישור האדריכל לפני ביצוע			
שם פרויקט: קאנטרי בית שמש		מיטב 6 ת"א טלפון: 03-5619253 פקס: 03-5619269 Email: mail@fogel-shoham.co.il /office@galpaz-arch.com			
		גלבץ אדריכלות והנדסה בע"מ			
מהדורה: 1		מהות עדכון		תפוצה	תאריך
		למכרז			01.12.21
תאריך: 01.12.21					
שם קובץ BS-N_pratim					
שם מקור: בית שמש-אזור קדוש(Work) פרטים					
		גודל גיליון: A3		קנ"מ: 1:10	

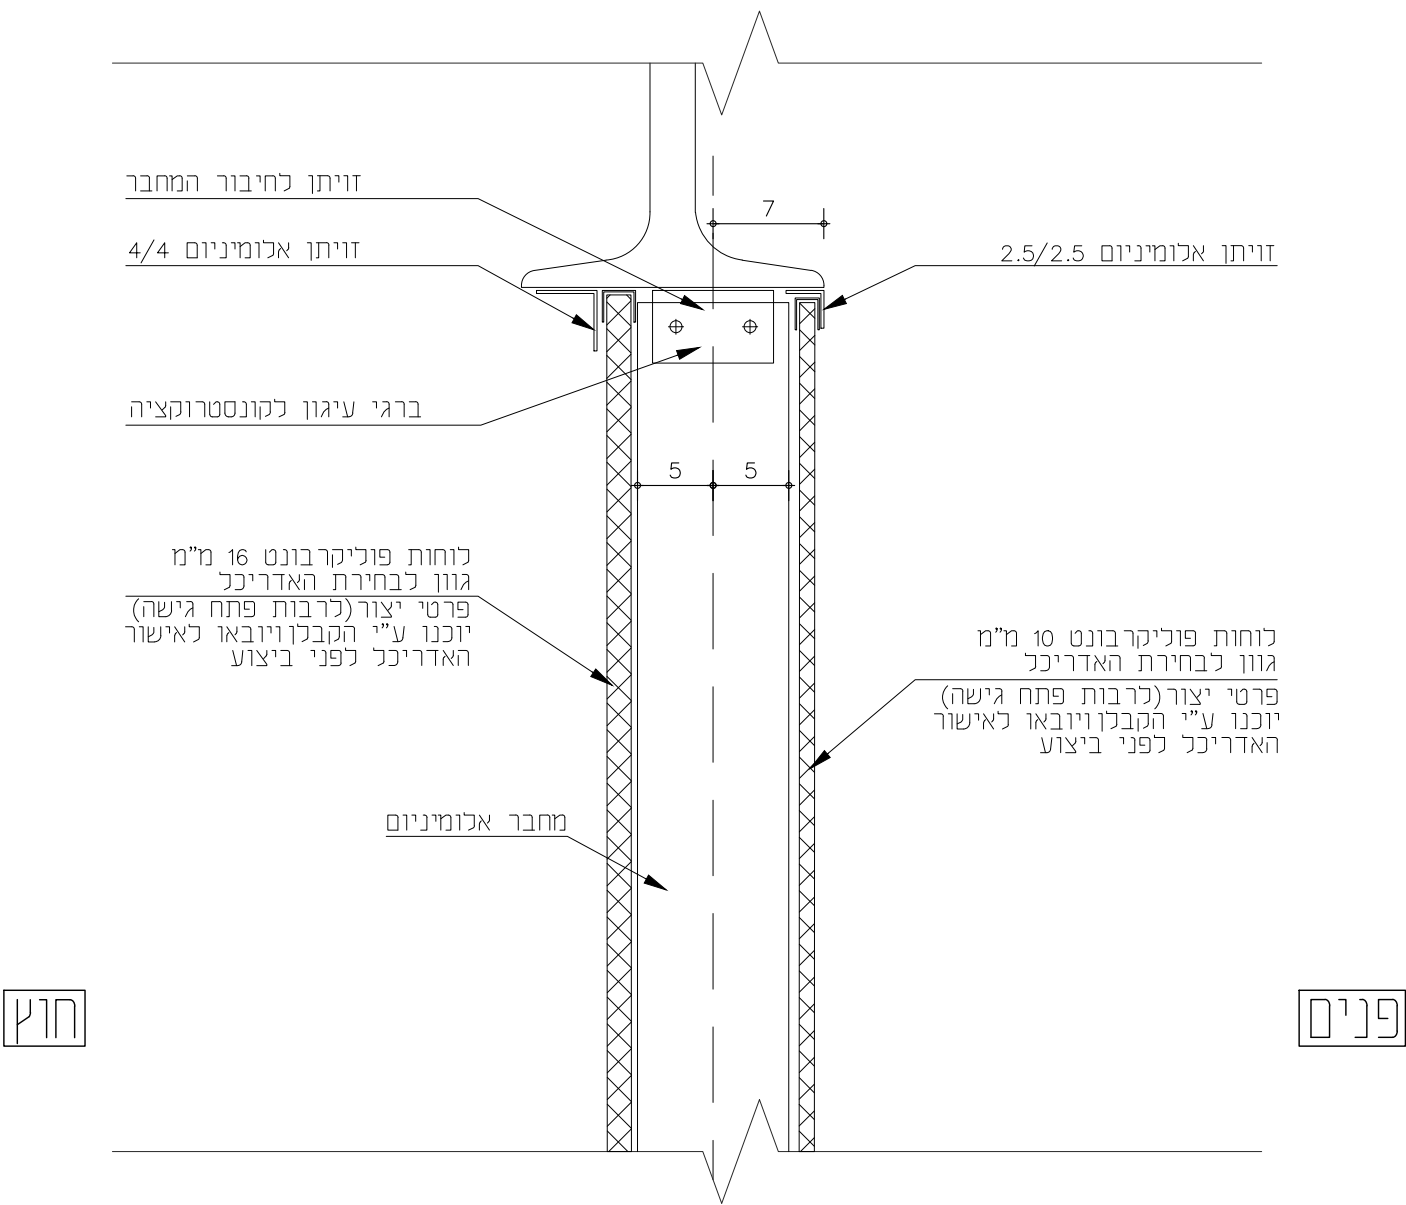

3-D

1/1




שם פרויקט: קאנטרי בית שמש		הערות לביצוע: אאאאאאאאאאאאאאאא אאאאאאאאאאאאאאאא אאאאאאאאאאאאאאאא	
מחיר: 6 ת"א טלפון: 03-5619253 פקס: 03-5619269 Email: mail@fogel-shoham.co.il /office@galpaz-arch.com		גלפז אדריכלות והנדסה בע"מ פוגל אדריכלות והנדסה בע"מ	
מהדורה מאות עדכון תפוצה תאריך		1 נכרז 01.12.21	
1 נכרז 01.12.21		1 נכרז 01.12.21	
שם קובץ BS-N_pratim		שם מקור בית שמש-אתר קדוש\work\פרטים	

תאור הפרט: ויטרינה באולם בריכה

4-D

מיקום: אולם בריכה

1/1

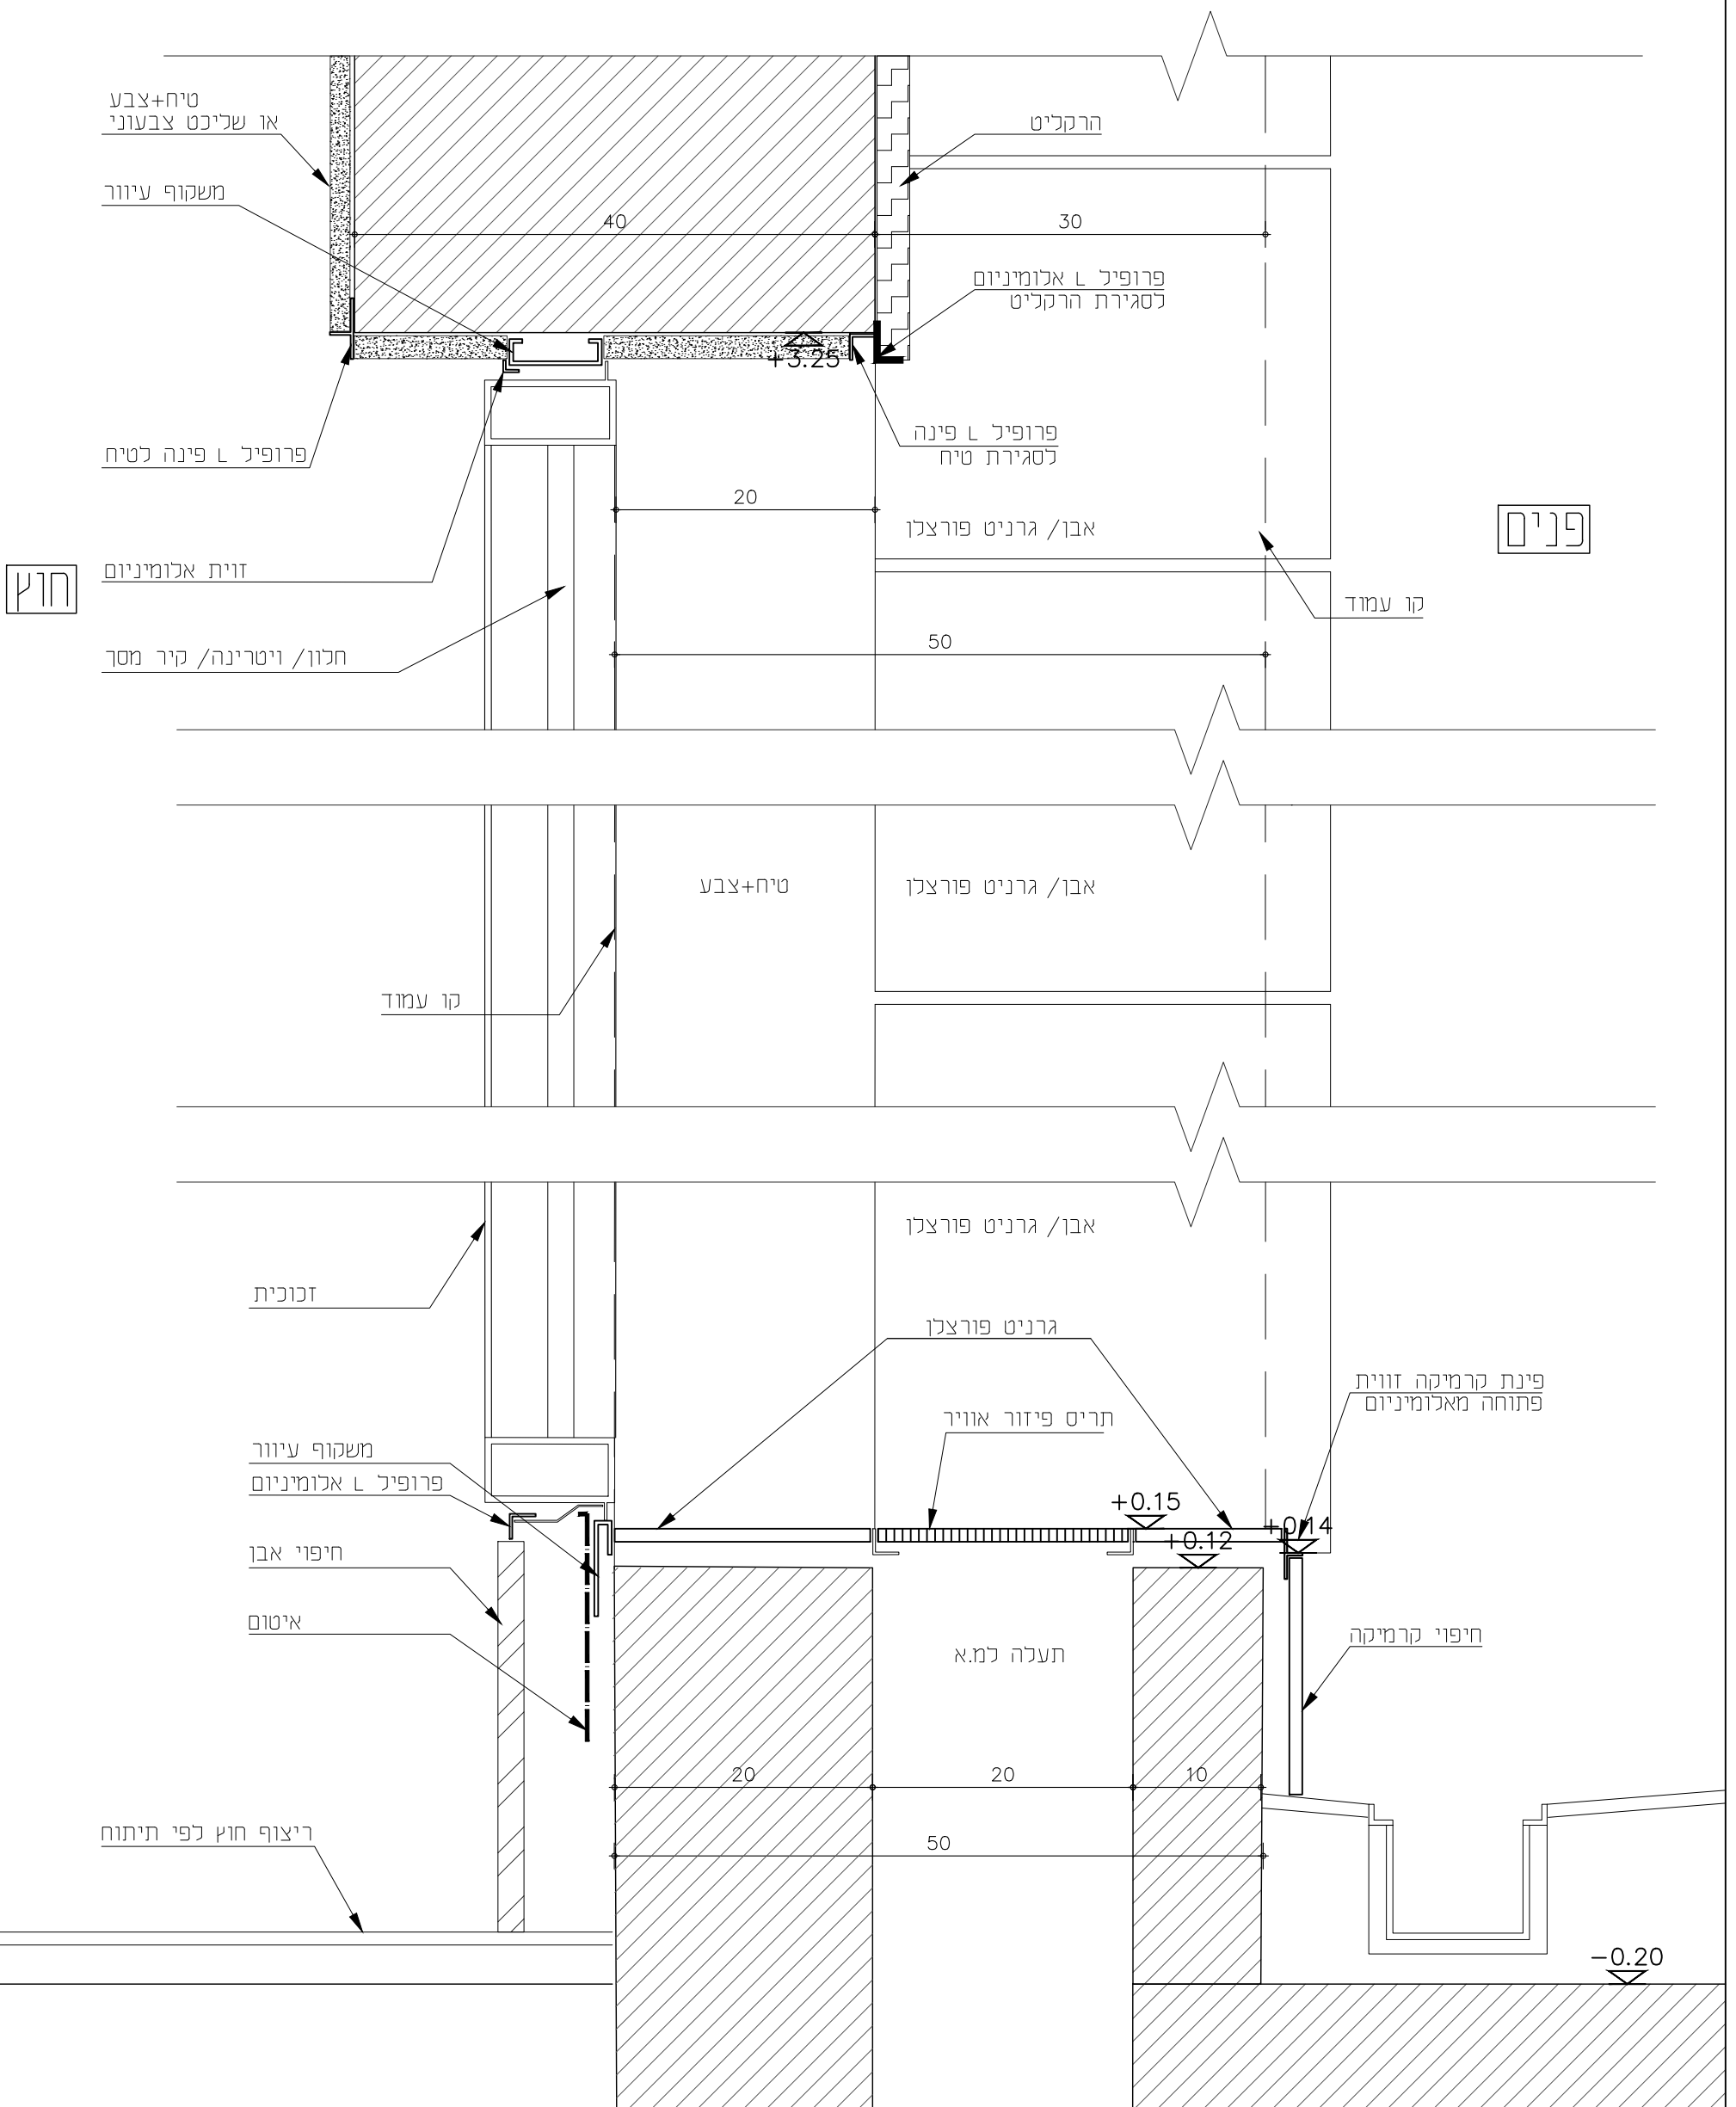

שם פרויקט: קאנטרי בית שמש					
הערות לביצוע: אאאאאאאאאאאאאא אאאאאאאאאאאאאא אאאאאאאאאאאאאא					
קנ"מ: 1:5		גודל גליון: A3			

מהדורה		מות עדכון		תאריך	
1	כמוז			01.12.21	
2					

מיטב 6 ת"א
טלפון: 03-5619253 פקס: 03-5619269
Email:
mail@fogel-shoham.co.il
/office@galpaz-arch.com

גלפז אדריכלות והנדסה בע"מ

א פוגל

עיצוב	כאישר	כמוז	כביצוע
☐	☒	☒	☒

מהדורה: 1


תאריך: 01.12.21

שם קובץ: BS-N_protim

שם מקור: בית שמש-אזור קדוש\work\פרטים

5-D

מיקום: אולם בריכה

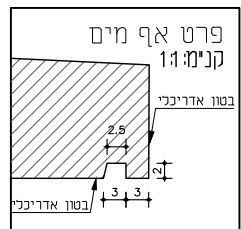


שם פרויקט: קאנטרי בית שמש					
הערות לביצוע: פרטי ייצור יוכנו ע"י הקבלן ויבאו לאישור האדריכל לפני ביצוע					
קנ"מ: 1:10		גודל גליון: A3			


מהדורה		מהות עדכון		תפוצה		תאריך
1	כמכרז					01.12.21
2						
3						
4						

מיטב 6 ת"א
טלפון: 03-5619253 פקס: 03-5619269
Email:
mail@fogel-shoham.co.il
/office@galpez-arch.com

גלפז אדריכלות והנדסה בע"מ
א פוגל

סטטוס	מהדורה
כעיון כאישור כמכרז כביצוע	 תאריך: 01.12.21
שם קובץ BS-N_protim שם מקור:	בית משפט אחד קדוש \work\פרטים

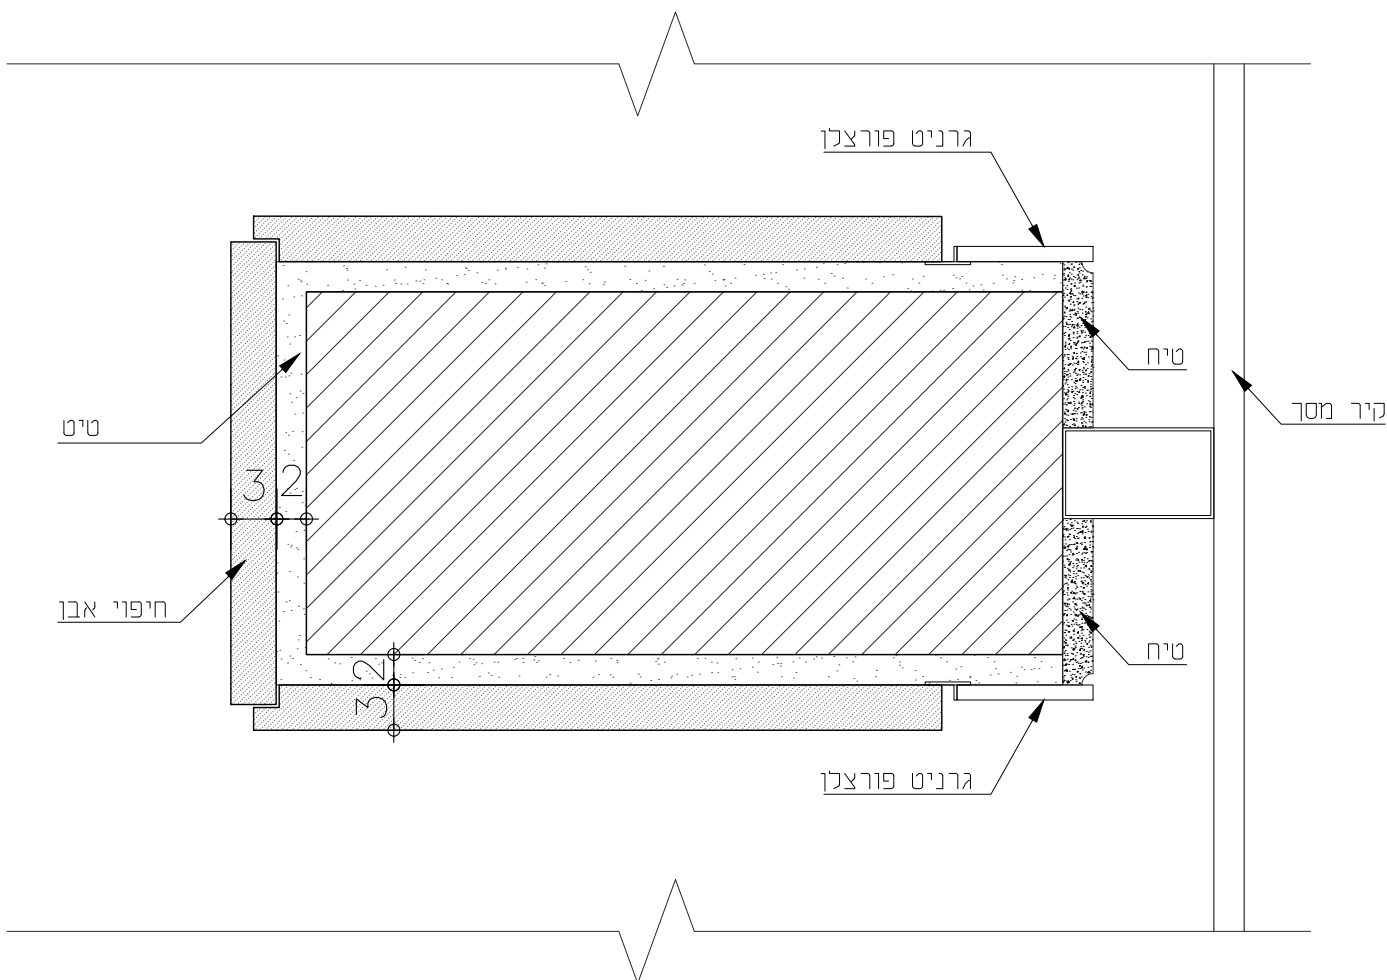תאור הפרט: פרט פינת חיפוי אבן וגרניט פורצלן		פ-7	
מיקום: אולם בריכה		1/1	
			
שם פרויקט: קאנטרי בית שמש הערות לביצוע: אאאאאאאאאאאאאאאא אאאאאאאאאאאאאאאא אאאאאאאאאאאאאאאא		מיטב 6 ת"א טלפון: 03-5619253 פקס: 03-5619269 Email: mail@fogel-shoham.co.il /office@galpaz-arch.com	
מהדורה	מאות עדכון	תפוצה	תאריך
1	1	למכרז	01.12.21
2			
קנ"מ: 1:5		גודל גליון: A3	
שם קובץ BS-N_pratim		שם מקרה בית שמש-אתר קדוש\work\פרטים	

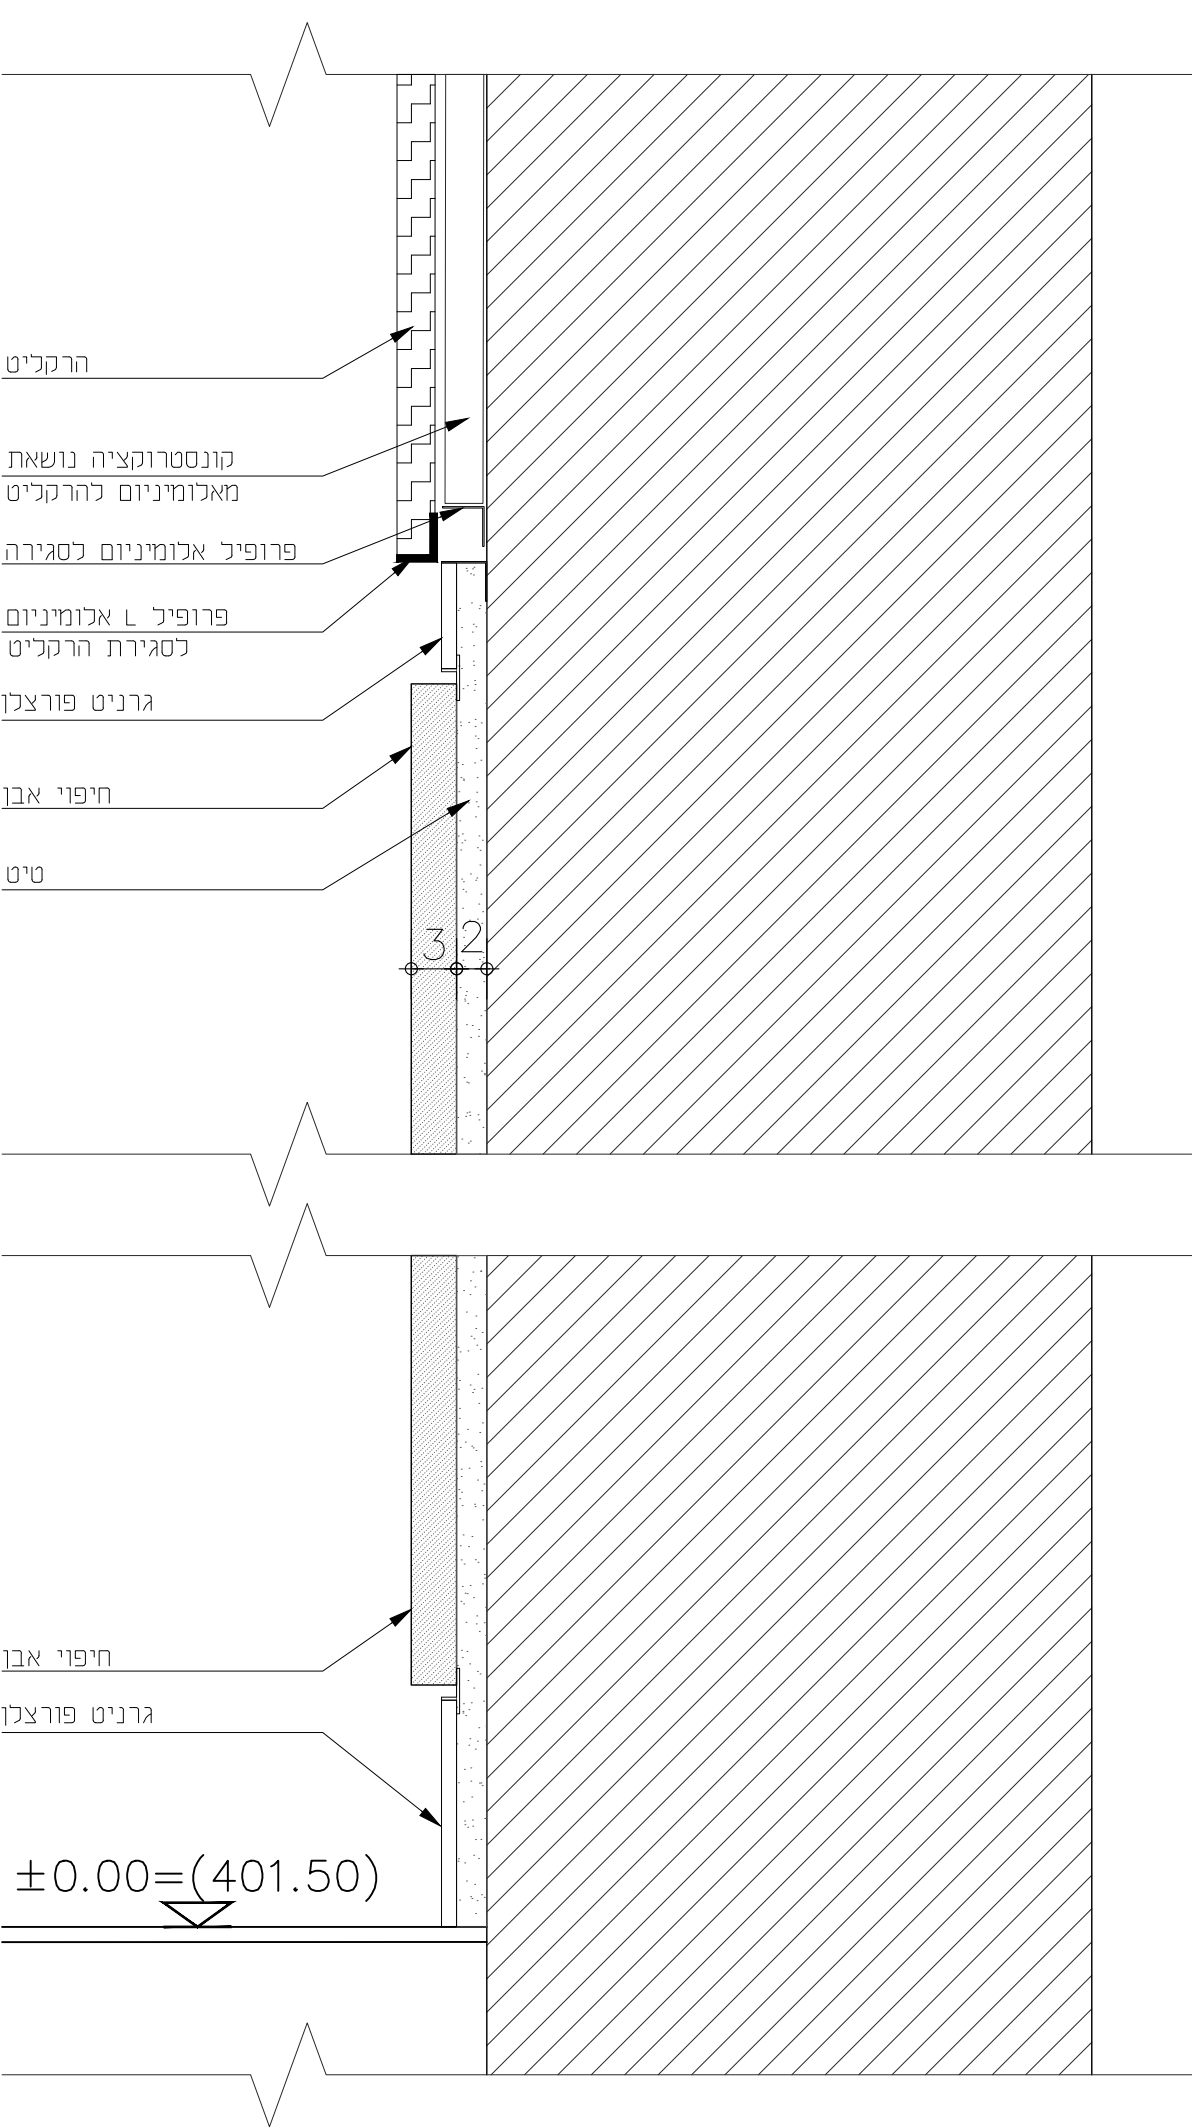


שם פרויקט: קאנטרי בית שמש		מיטב 6 ת"א טלפון: 03-5619253 פקס: 03-5619269 Email: mail@fogel-shoham.co.il /office@galpaz-arch.com				גלפז אדריכלות והנדסה בע"מ		פוגל		סטטוס		מהדורה	
		הערות לביצוע: אאאאאאאאאאאאאאאא אאאאאאאאאאאאאאאא אאאאאאאאאאאאאאאא		מהות עדכון		תפוצה		תאריך		לעיון		1	
קנ"מ: 1:5		גודל גליון: A3		1		למכרז		01.12.21		לביצוע		תאריך:	
				2						01.12.21			
										שם קובץ		BS-N_pratim	
										שם מקור:		בית שמש-אתר קדוש\work\ פרטים	

תאור הפרט: דלת חזיתית, גרניט פורצלן וטיח


פ-9


1/1

מיקום: אולם בריכה

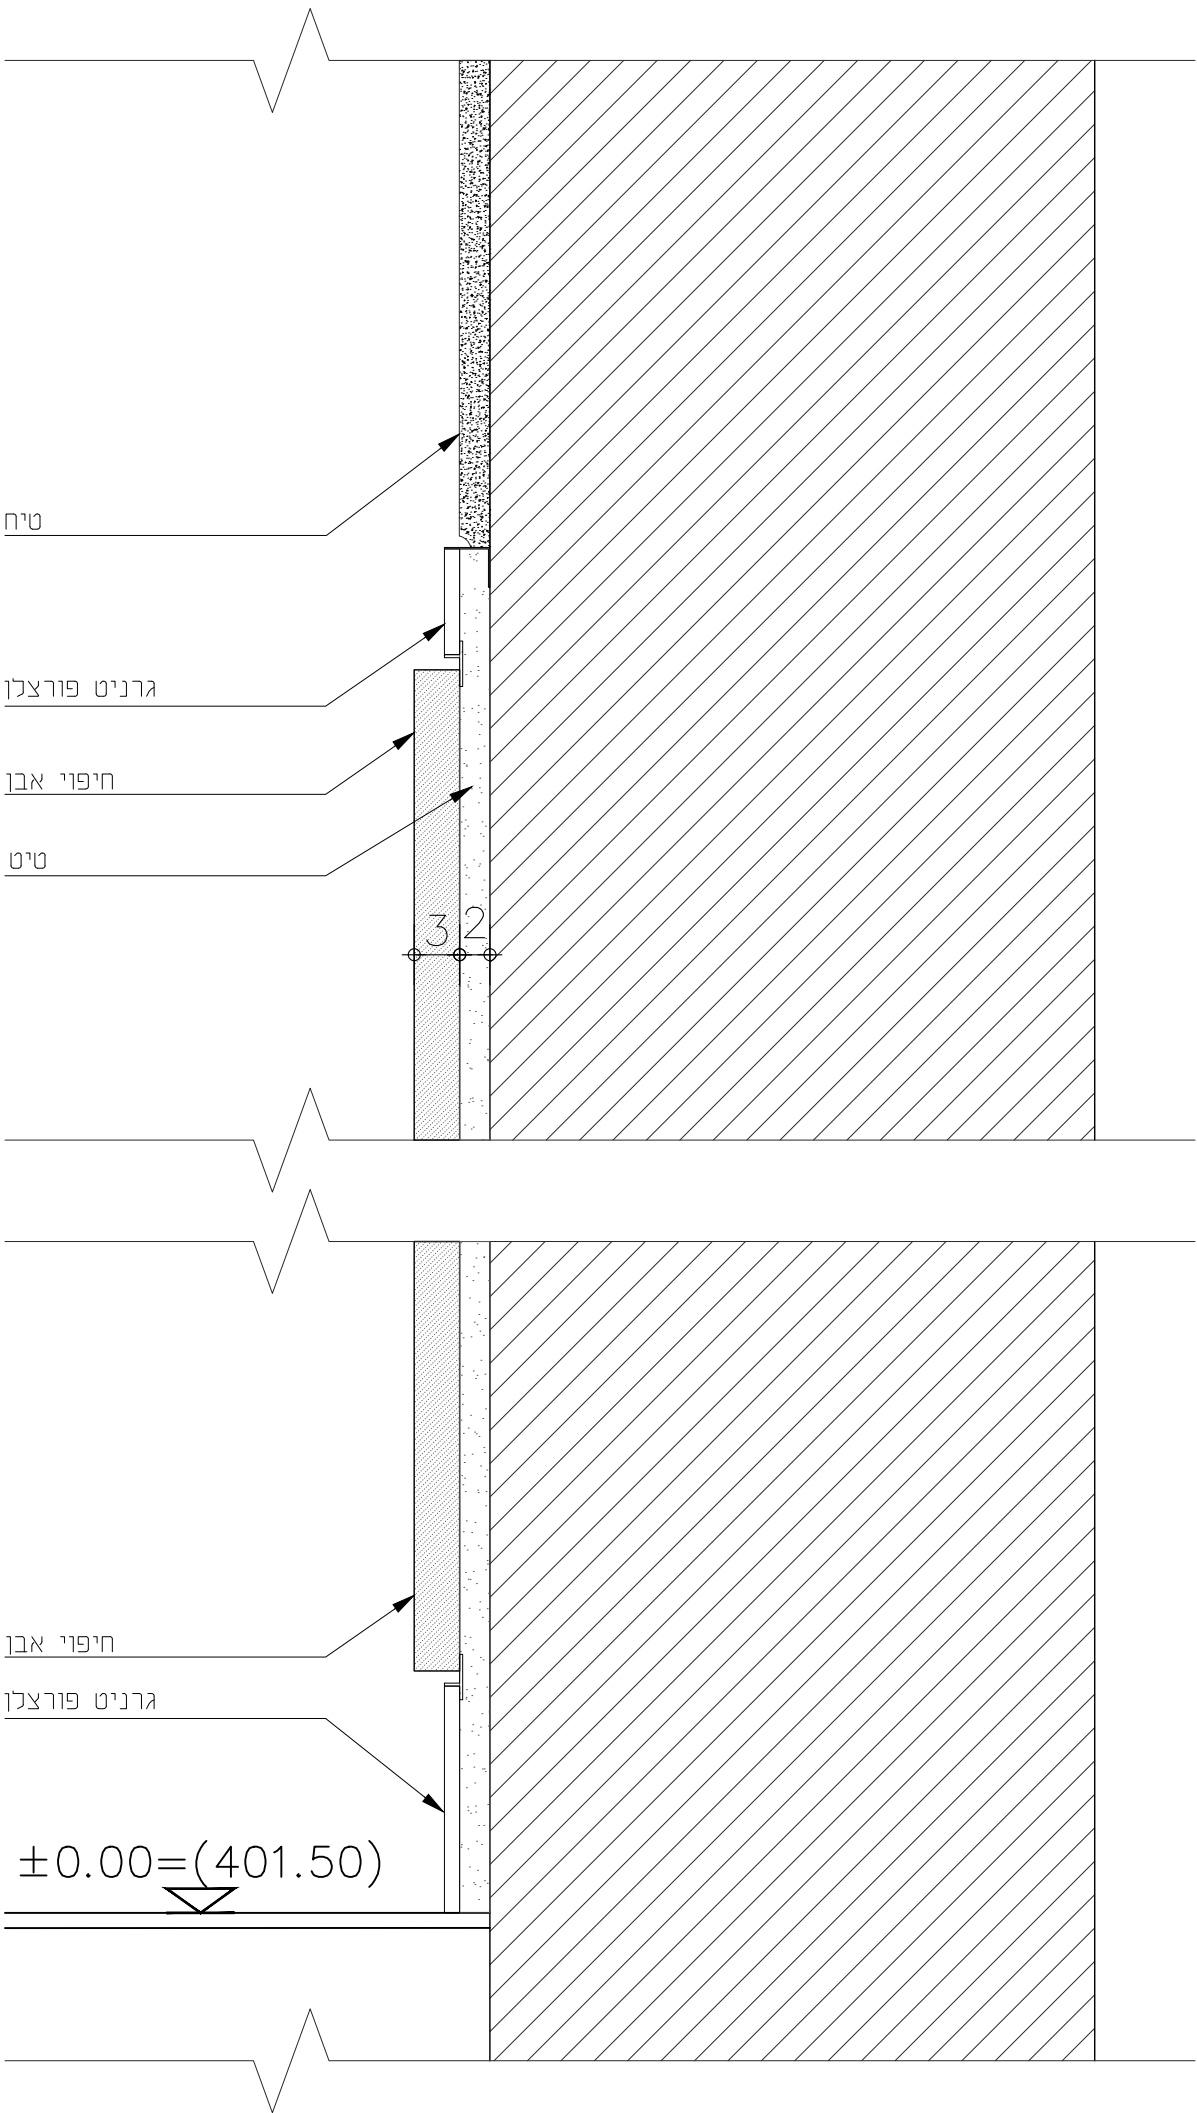


מחזור: 1	סטטוס: ☒ עיון ☒ אישור ☒ למכרז ☒ לביצוע	גלפז אדריכלות והנדסה בע"מ	מיטב 6 ת"א טלפון: 03-5619253 פקס: 03-5619269 Email: mail@fogel-shoham.co.il /office@galpaz-arch.com			שם פרויקט: קאנטרי בית שמש	
			מחזור: 1 מחזור: 2			הערות לביצוע: אאאאאאאאאאאאאאאא אאאאאאאאאאאאאאאא אאאאאאאאאאאאאאאא	
תאריך: 01.12.21	שם קובץ: BS-N_pratim	תאריך: 01.12.21	תפוצה:	מחזור: 1	מחזור: 2	קנ"מ: 1:5	

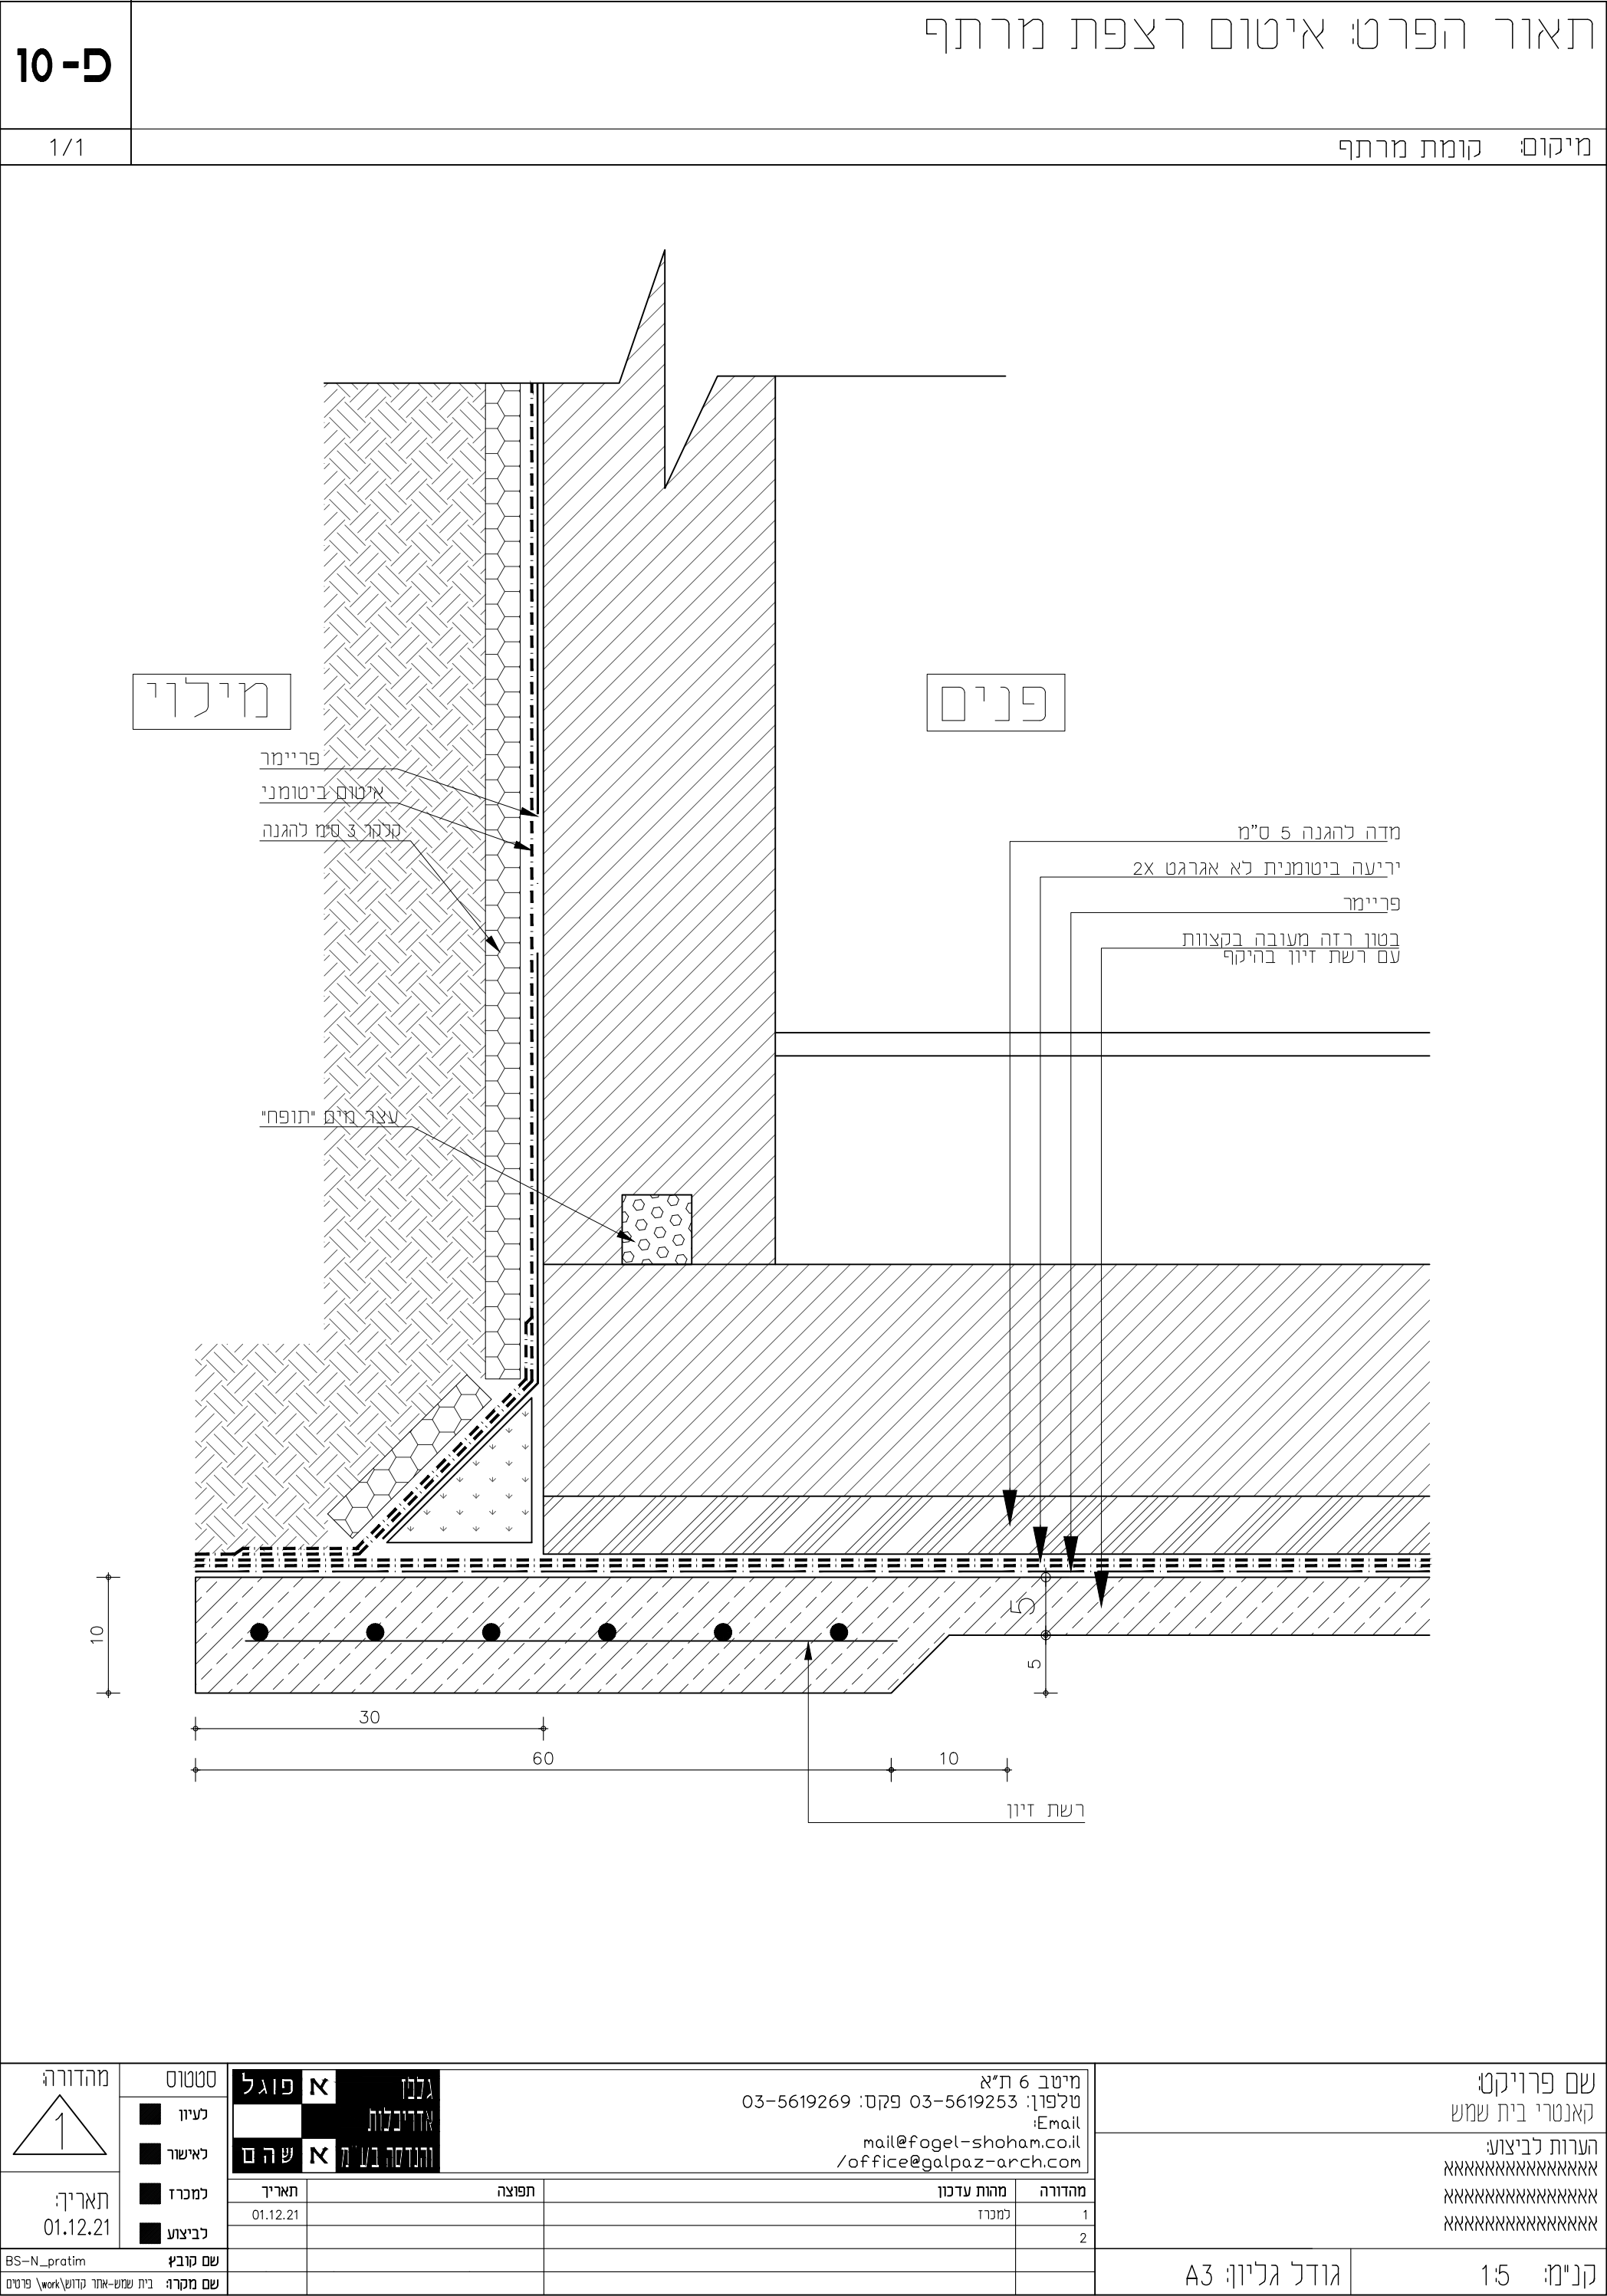

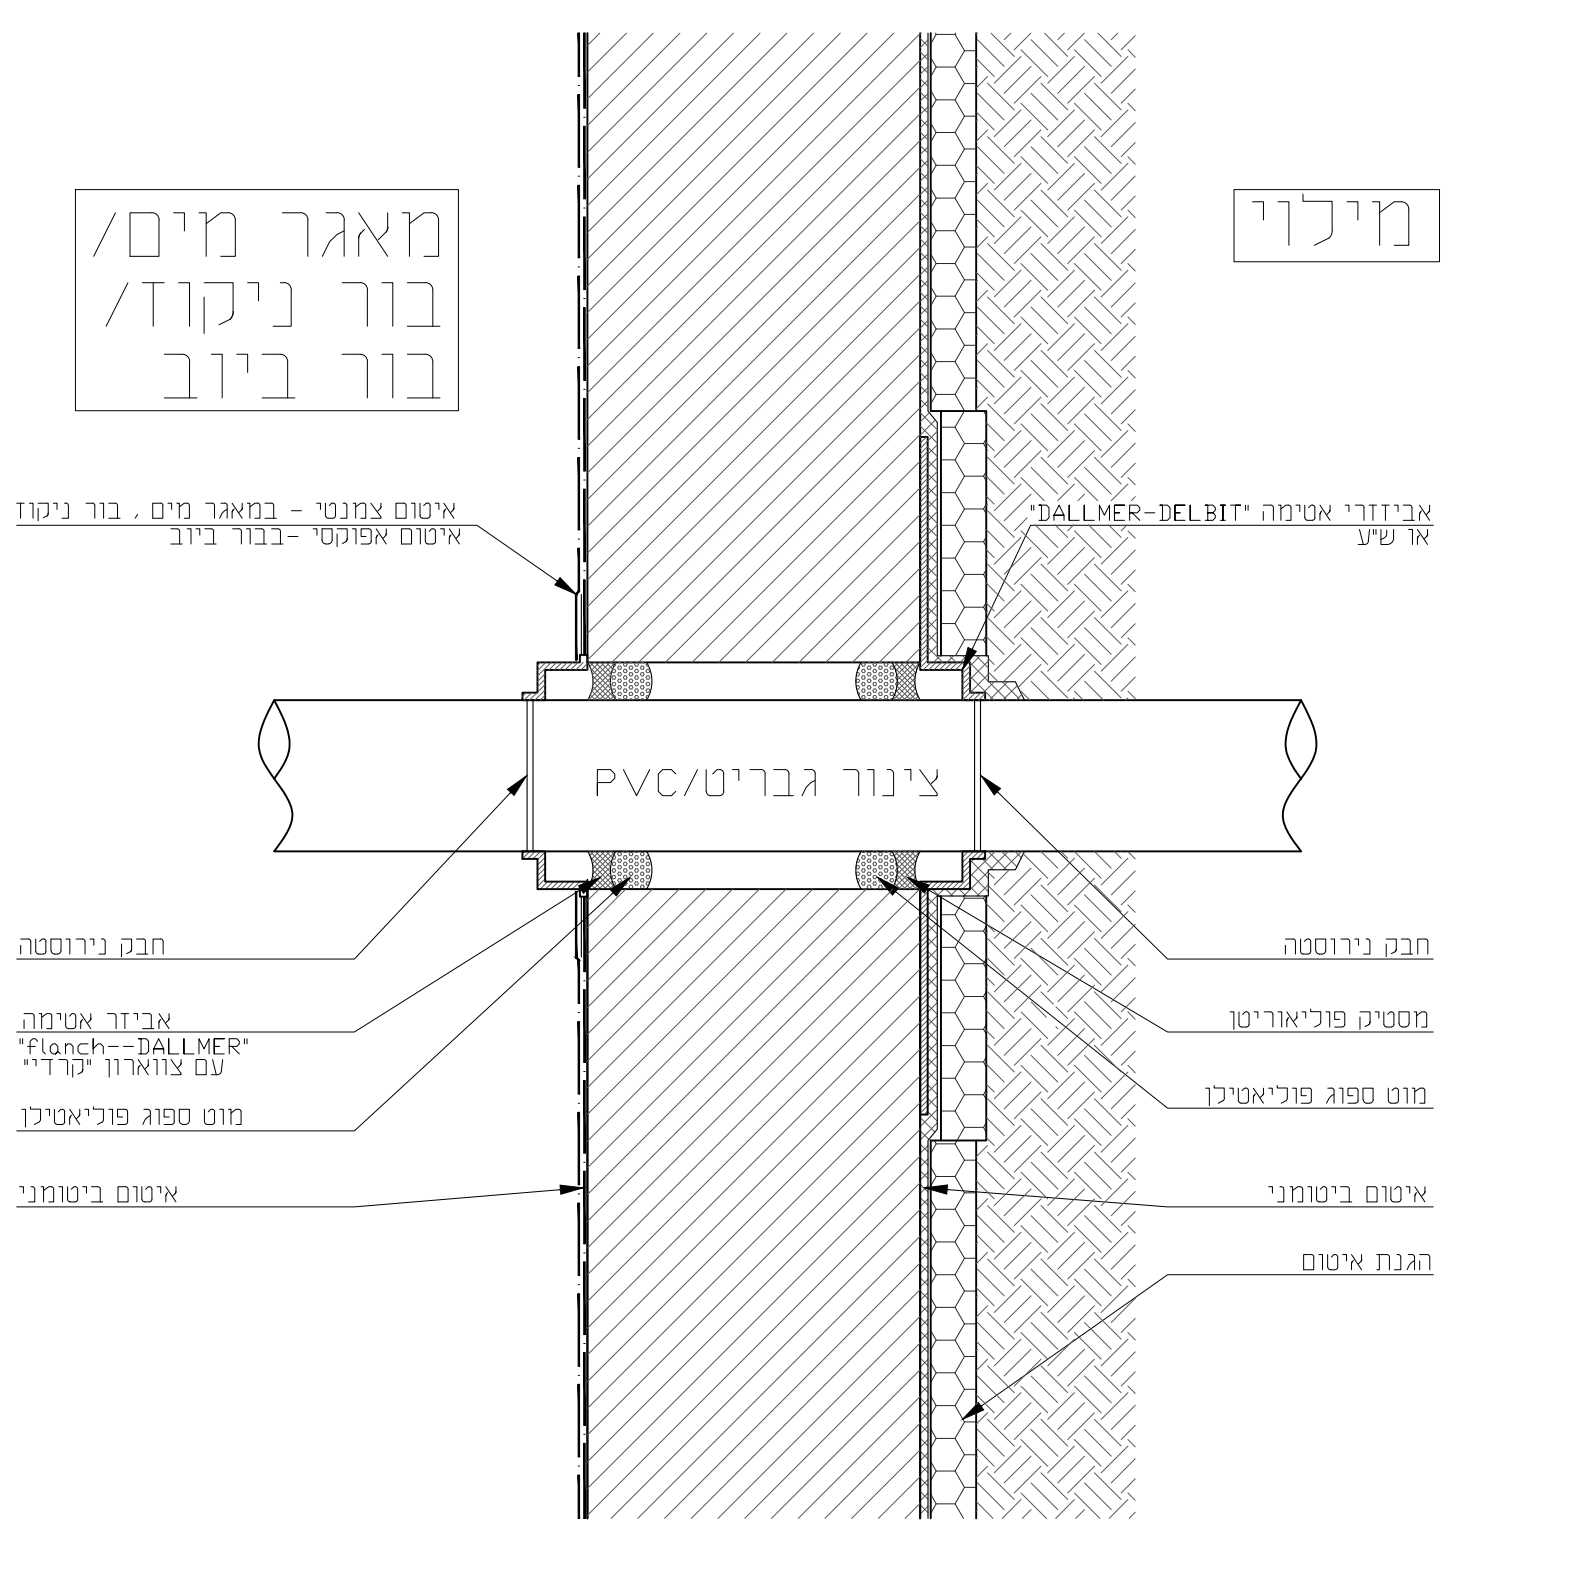

מילוי

פנים

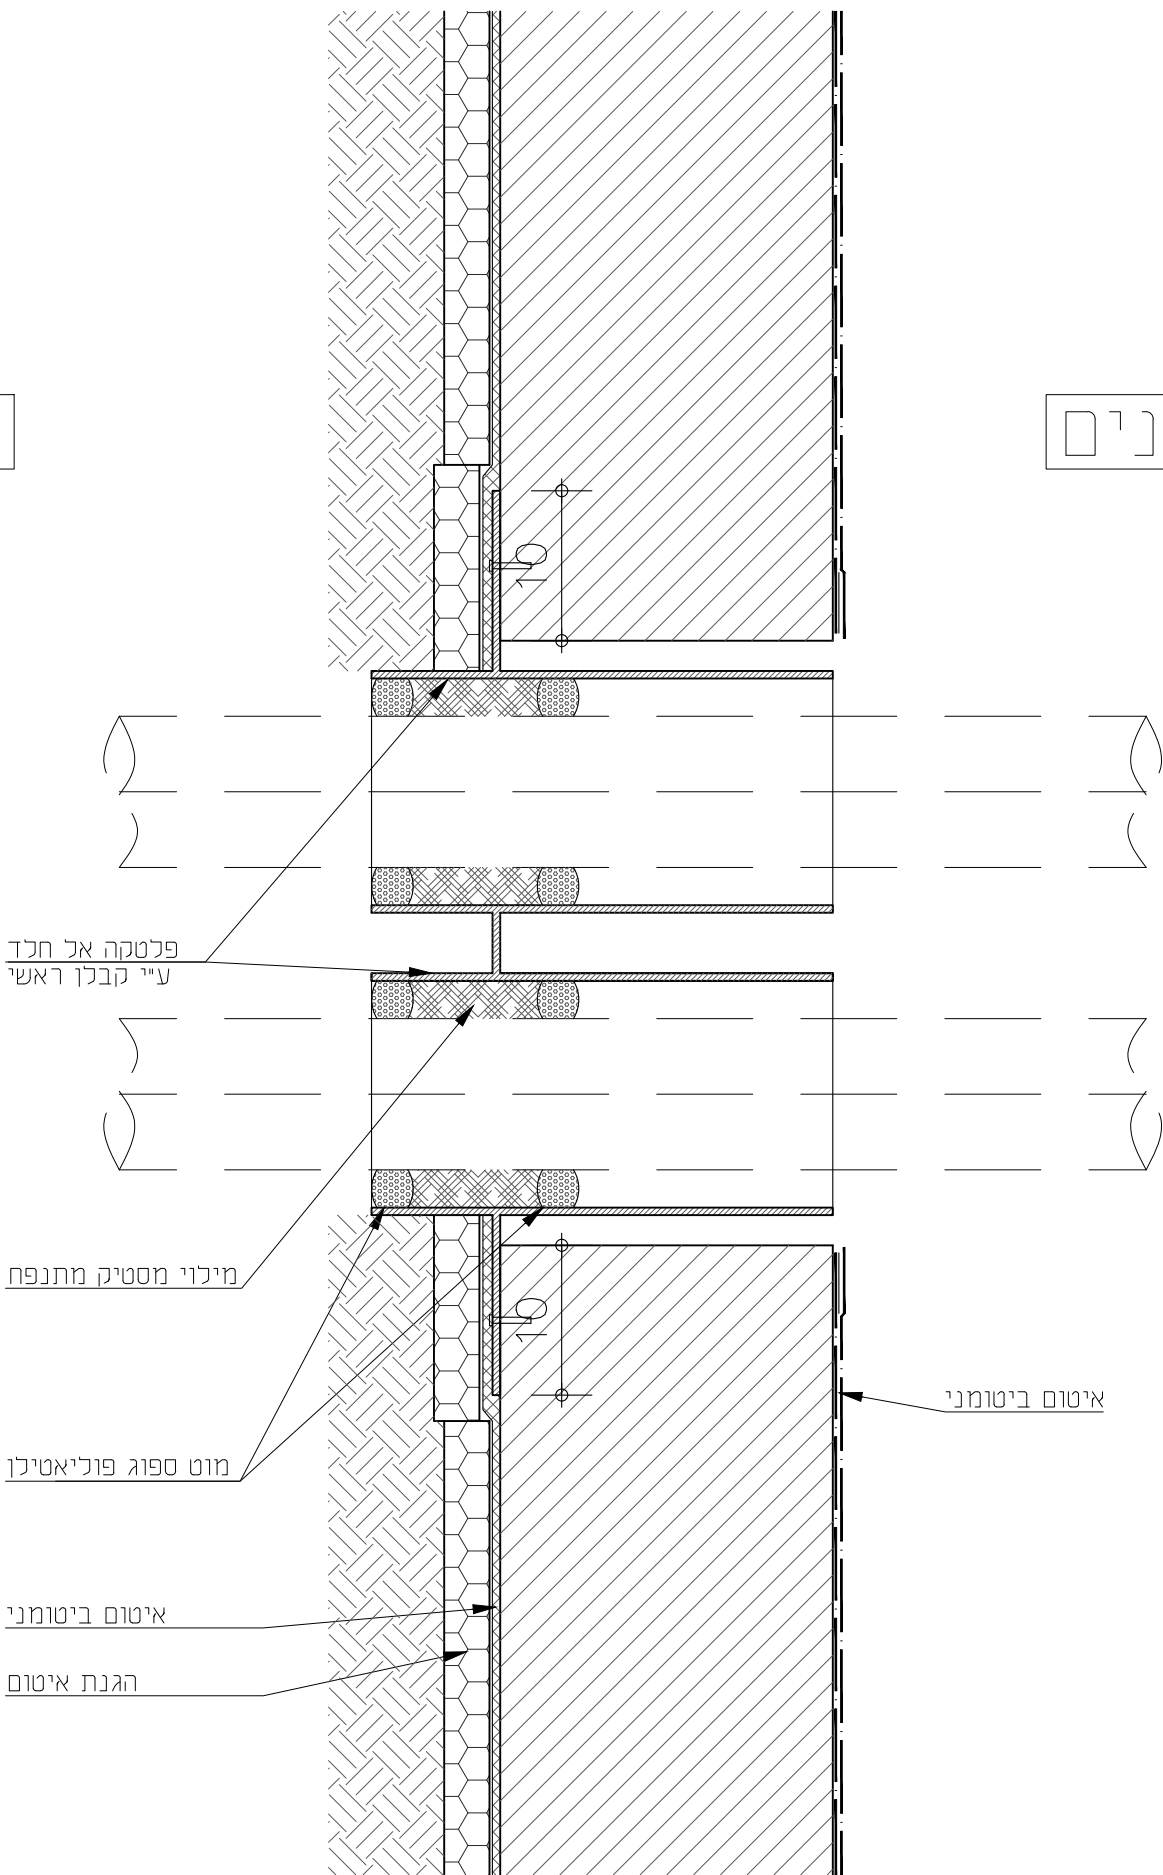

פלטקה אל חלד
ע"י קבלן ראשי

מיילוי מסטיק מתנפח


מוט ספוג פוליאטילן


איטום ביטומני

הגנת איטום

איטום ביטומני

מהדורה: 1		סטטוס: כעיון לאישור למכרז כביצוע	גלפז אדריכלות והנדסה בע"מ א. פוגל א. שהם מיטב 6 ת"א טלפון: 03-5619253 פקס: 03-5619269 Email: mail@fogel-shoham.co.il /office@galpaz-arch.com				שם פרויקט: קאנטרי בית שמש	
			תאריך: 01.12.21		תפוצה		מהות עדכון	
			תאריך 01.12.21			למכרז	1	הערות לביצוע: אאאאאאאאאאאאאאאא אאאאאאאאאאאאאאאא אאאאאאאאאאאאאאאא
							2	
BS-N_pratim		שם קובץ						
שם מקרה: בית שמש-אתר קדוש\פרטים								קנ"מ: 1:5
								גודל גליון: A3

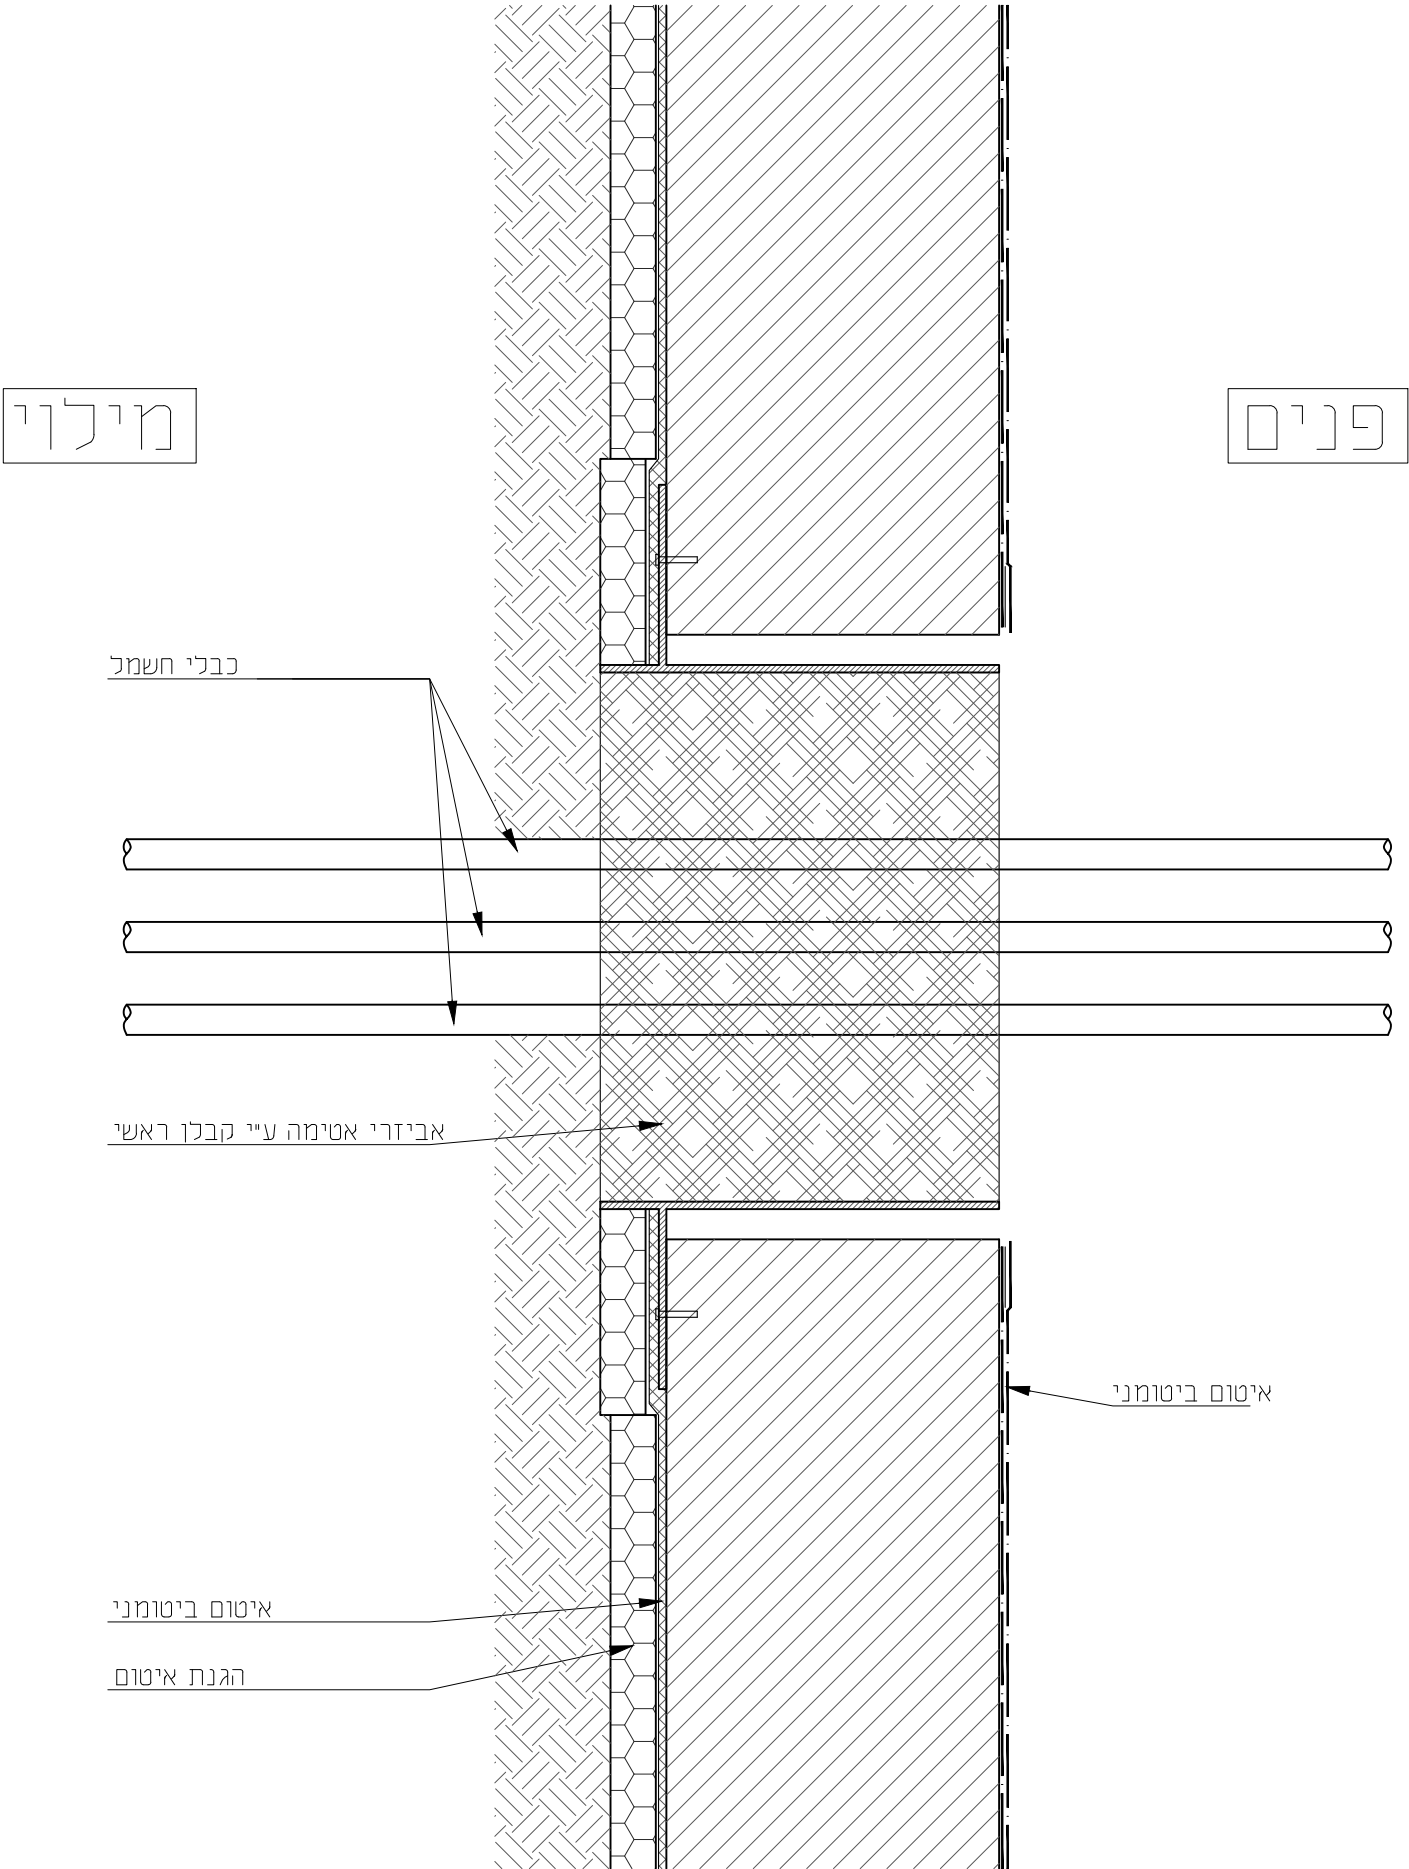

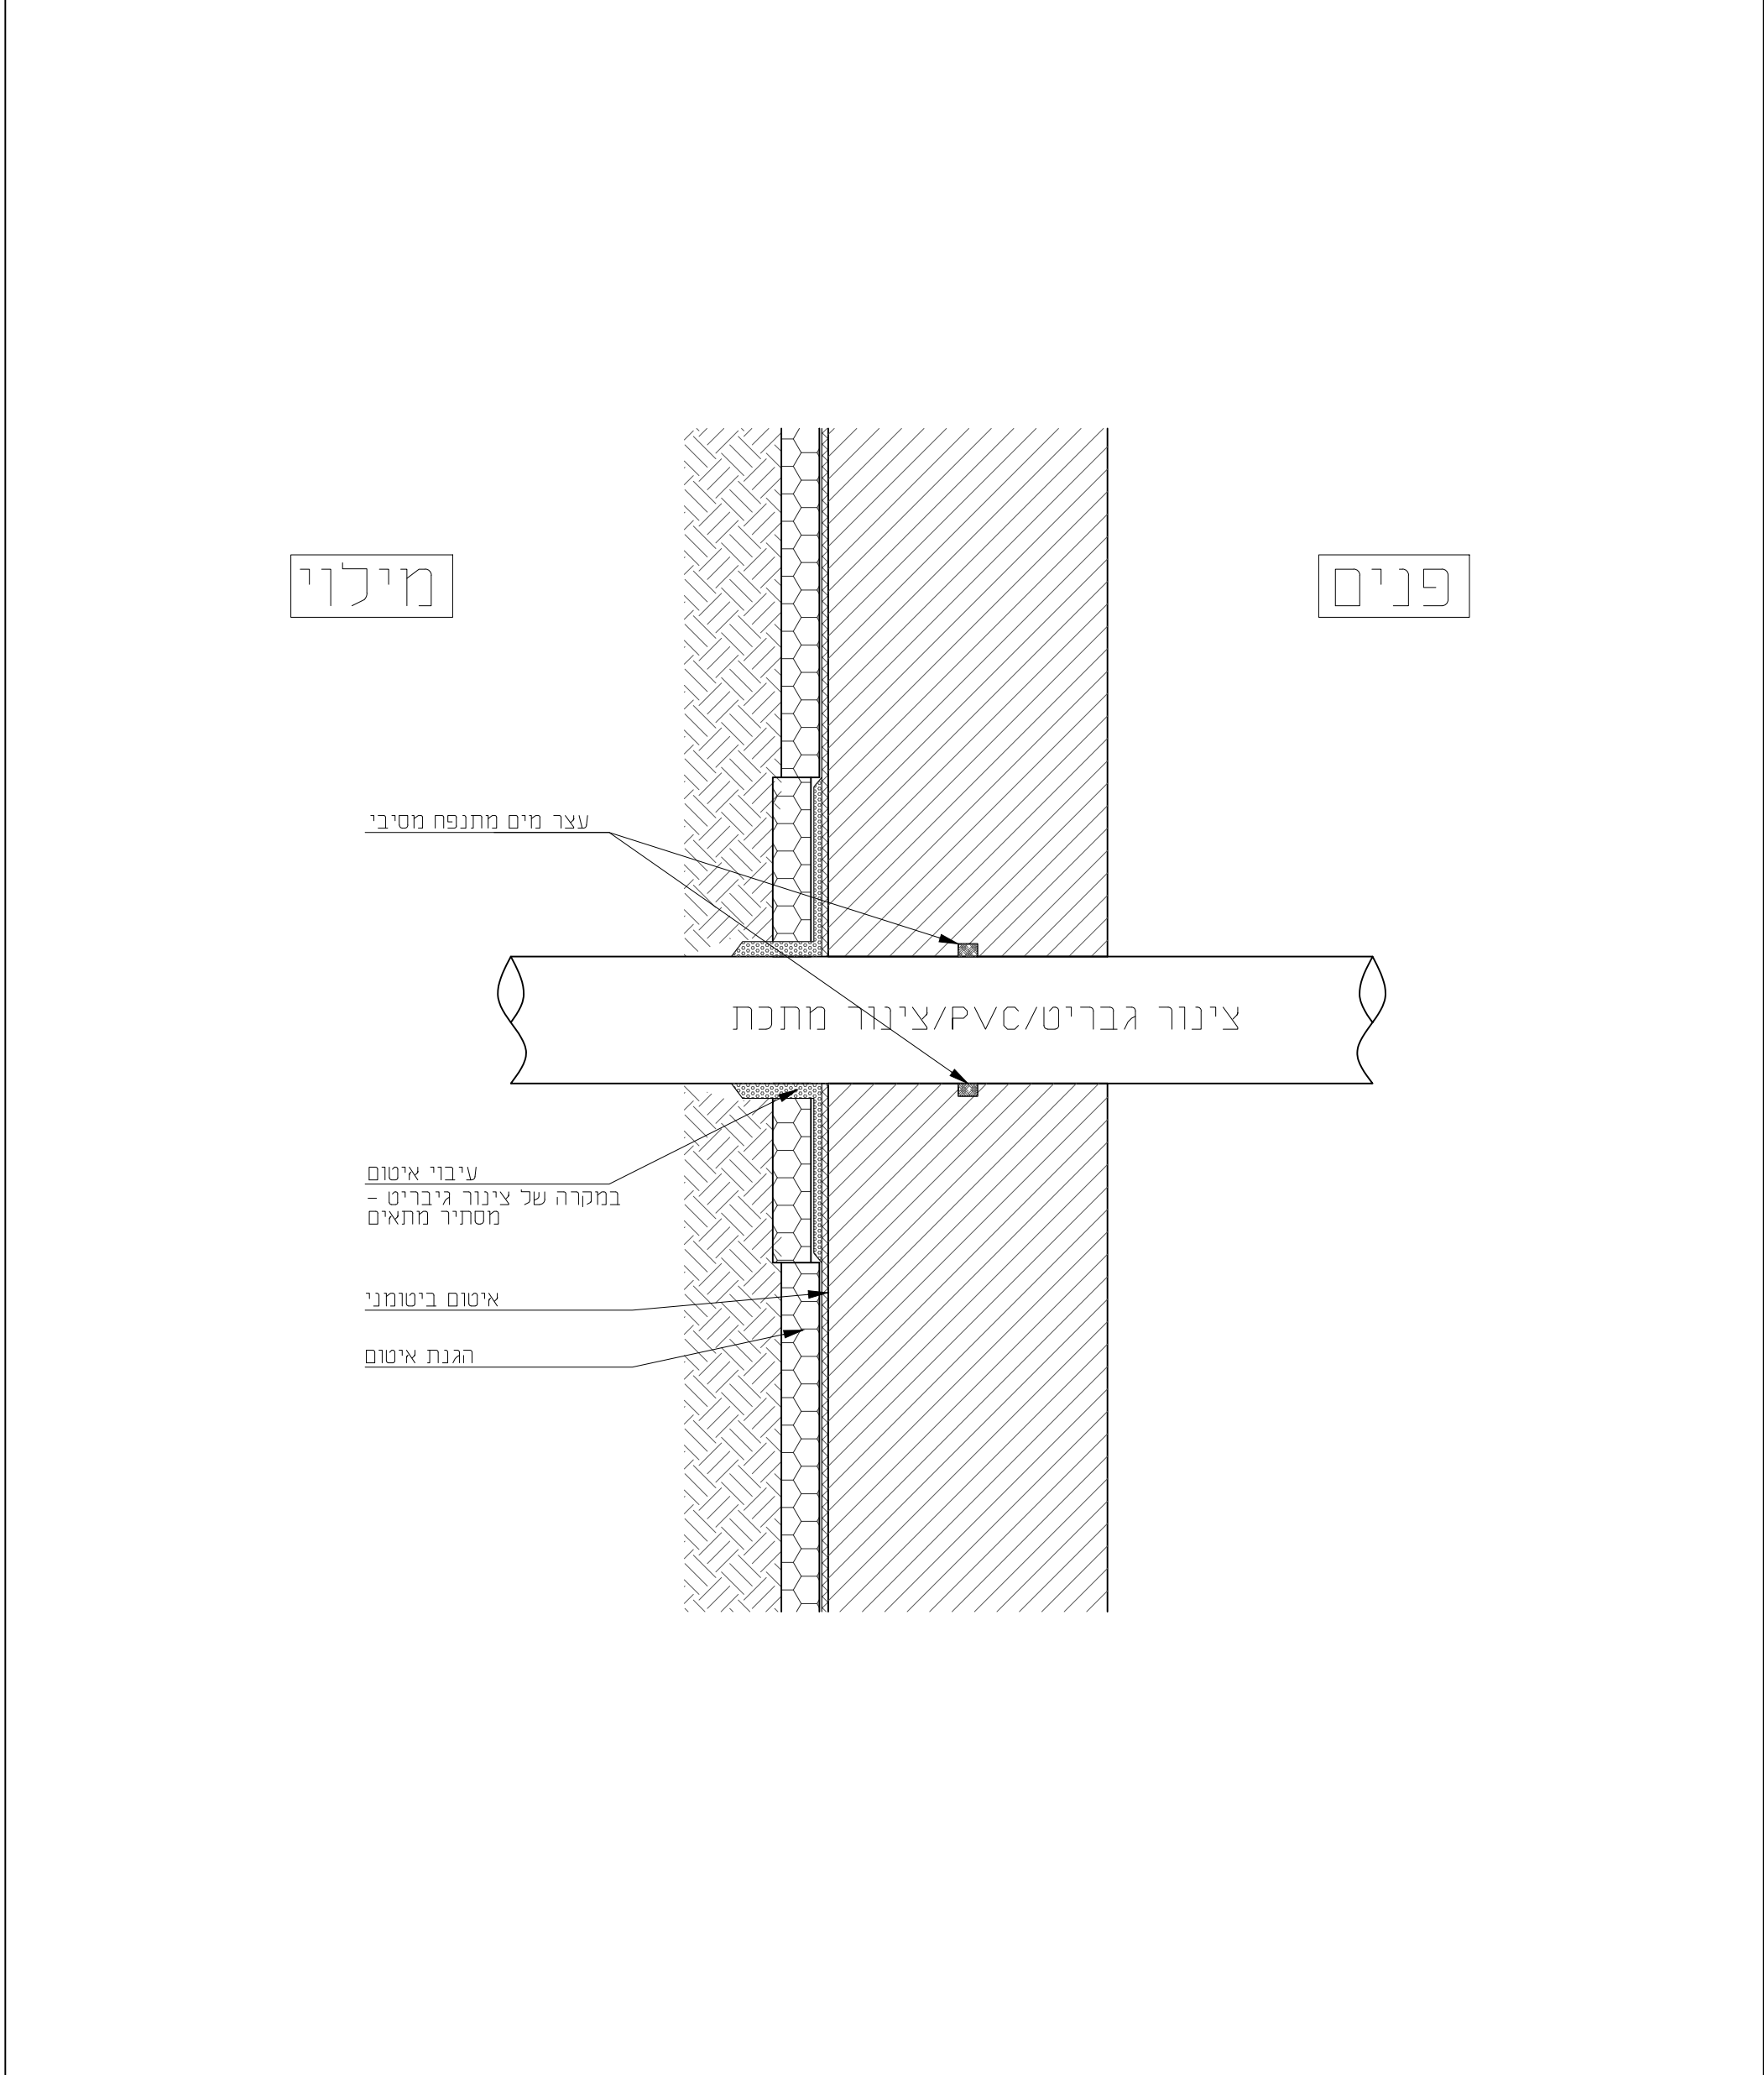


שם פרויקט: קאנטרי בית שמש		הערות לביצוע: אאאאאאאאאאאאאאאא אאאאאאאאאאאאאאאא אאאאאאאאאאאאאאאא	
קנ"מ: 1:5		גודל גליון: A3	

מ"טב 6 ת"א טלפון: 03-5619253 פקס: 03-5619269 Email: mail@fogel-shoham.co.il /office@galpaz-arch.com		גלפז א פוגל אדריכלות והנדסה בע"מ	
מהדורה	מהות עדכון	תפוצה	תאריך
1	למכרז		01.12.21
2			


סטטוס	שם קובץ	BS-N_pratim
לעיון	שם מקרה:	בית שמש-אחר קדוש\פרטים
לאישור		
למכרז		
לביצוע		

מהדורה	1
	2


1

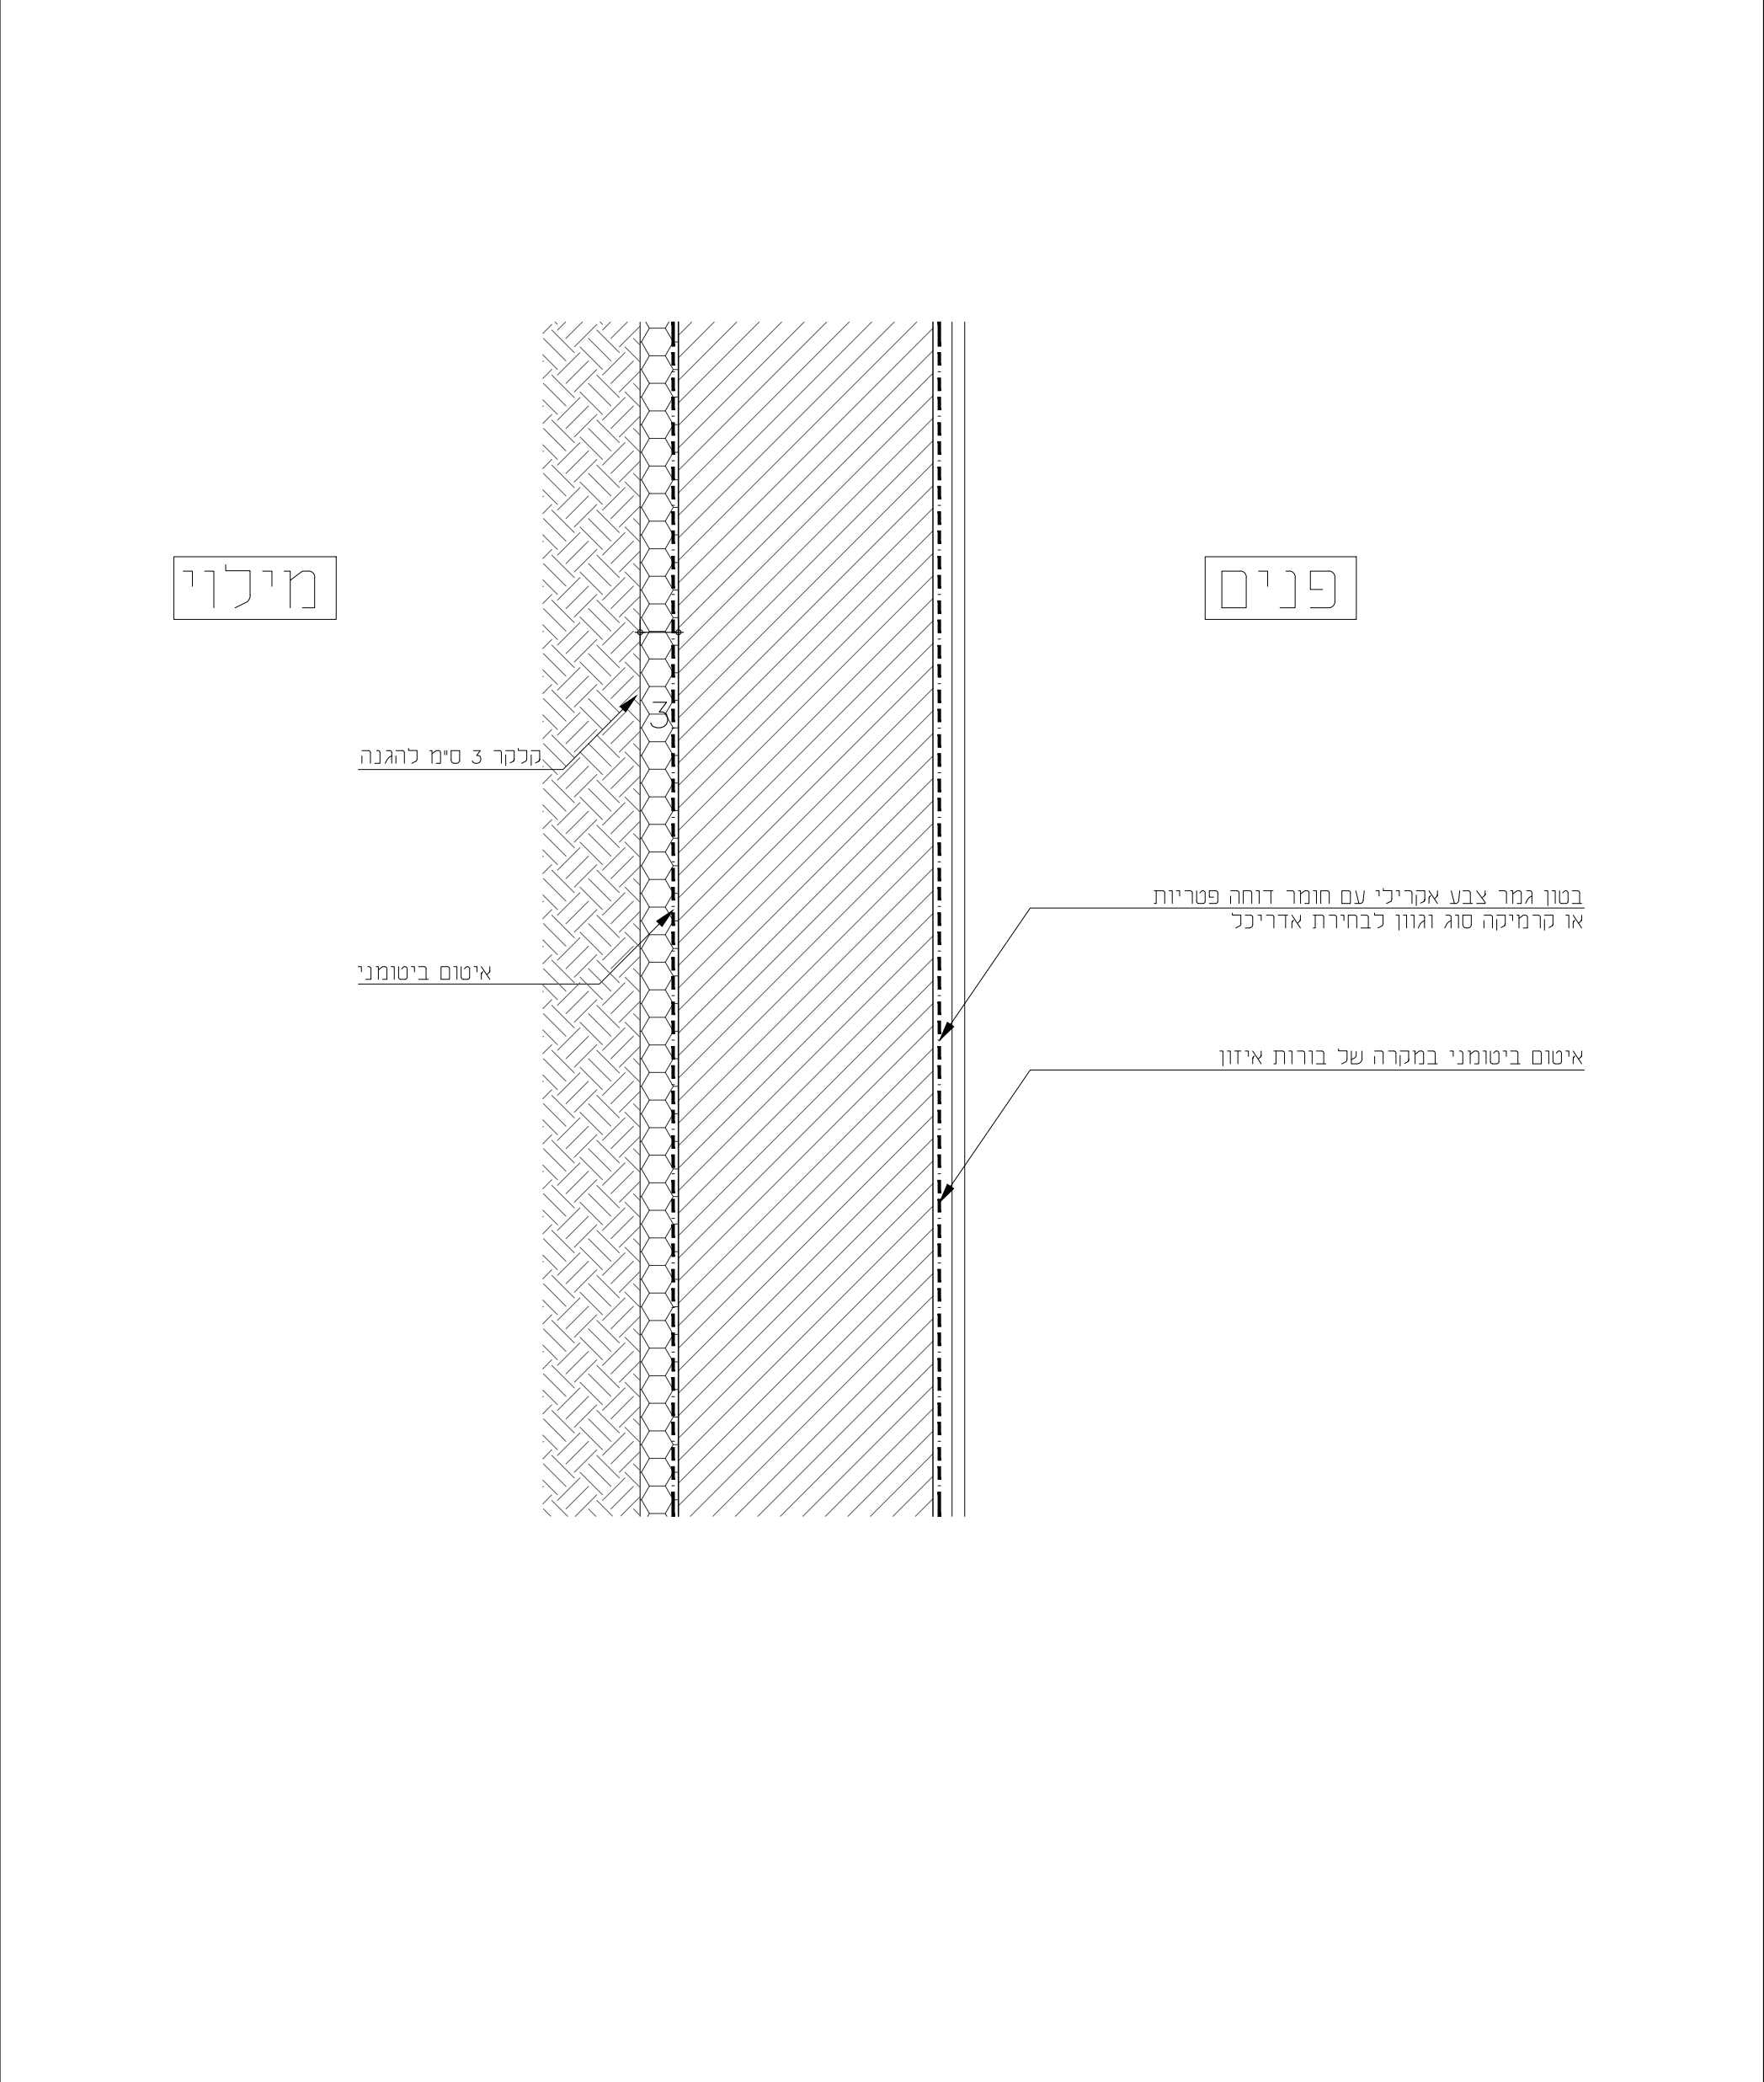

שם פרויקט: קאנטרי בית שמש הערות לביצוע: אאאאאאאאאאאאאאאאאאאא אאאאאאאאאאאאאאאאאאאא אאאאאאאאאאאאאאאאאאאא		מיטב 6 ת"א טלפון: 03-5619253 פקס: 03-5619269 Email: mail@fogel-shoham.co.il /office@galpaz-arch.com גלפז א פוגל אדריכלות והנדסה בע"מ א ש ה ס			
		מהדורה	מות עדכון	תפוצה	תאריך
1	למכרז				01.12.21
2					
קנ"מ: 1:5 גודל גליון: A3		שם קובץ: BS-N_pratim			
		שם מקרה: בית שמש-אזור קדוש\work\פרטים			

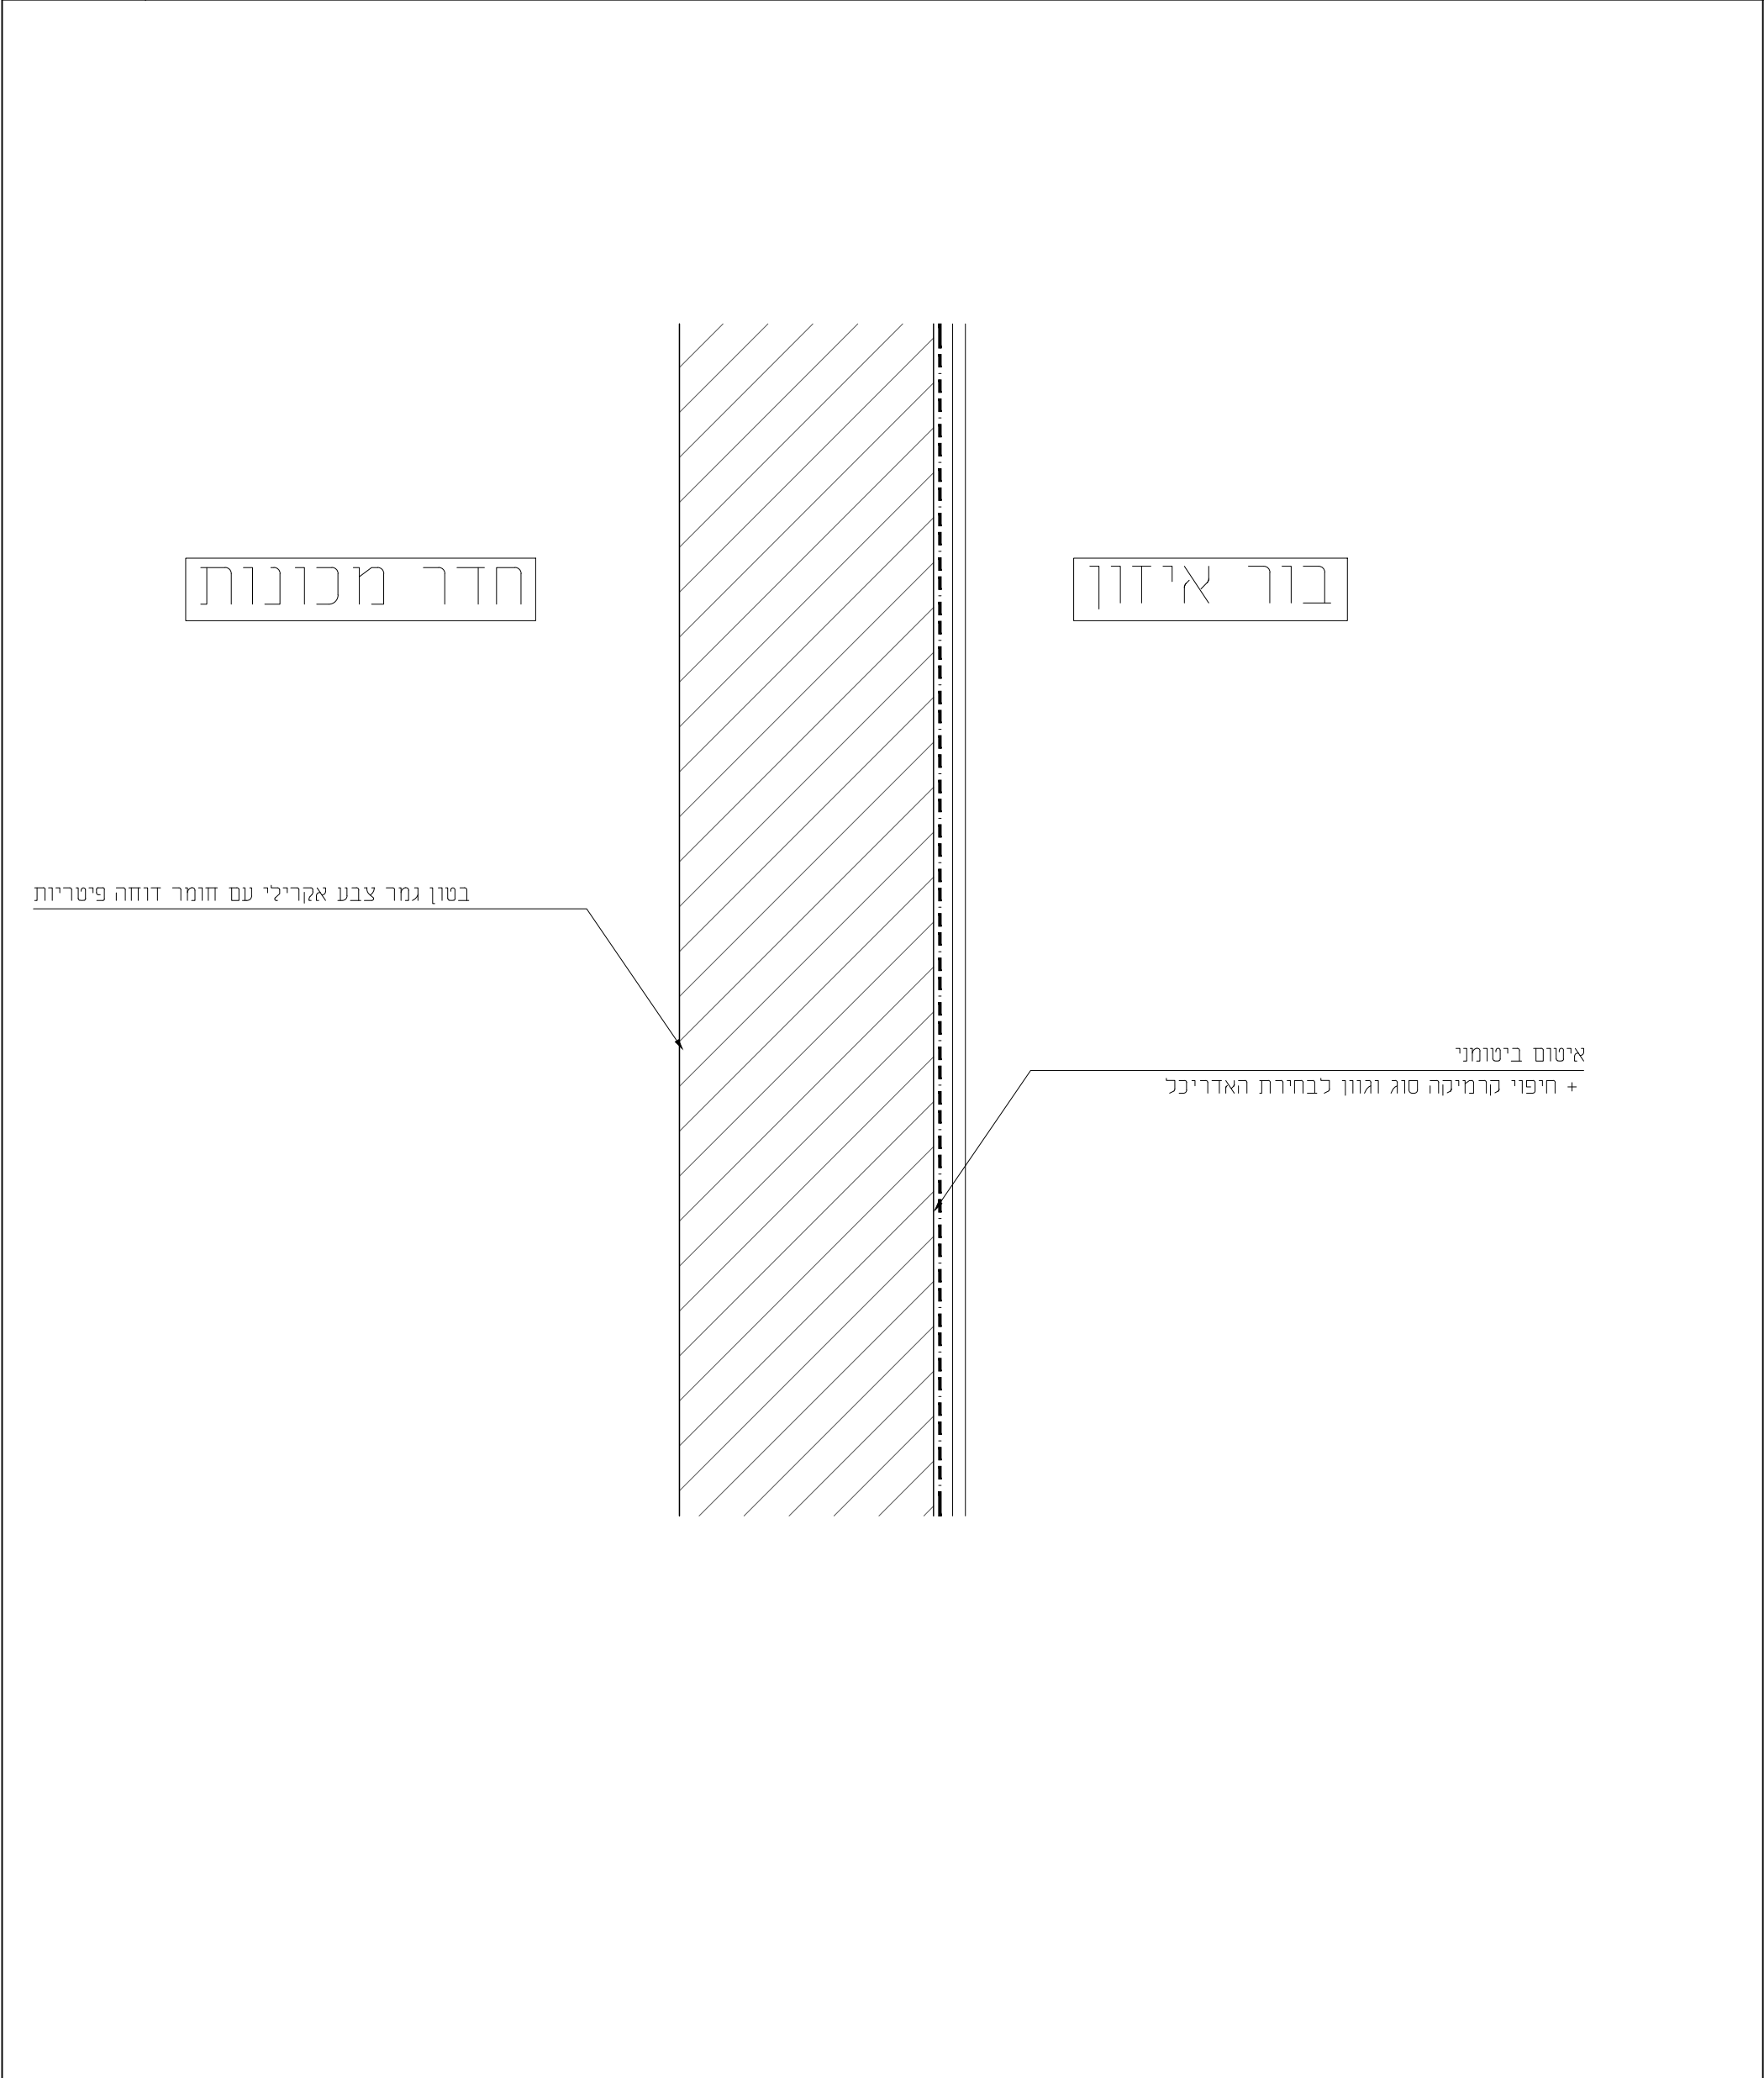


שם פרויקט: קאנטרי בית שמש	מיטב 6 ת"א טלפון: 03-5619253 פקס: 03-5619269 Email: mail@fogel-shoham.co.il /office@galpaz-arch.com			סטטוס		מהדורה
	גלפז אדריכלות והנדסה בע"מ א פוגל ש ה ס			לעיון לאישור למכרז לביצוע		תאריך: 01.12.21
קנ"מ: 15		גודל גליון: A3		תאריך	תפוצה	מהות עדכון
				01.12.21		למכרז
						1
						2
				שם קובץ		
				שם מקרה: בית שמש-אחר קדוש\work פרטים		

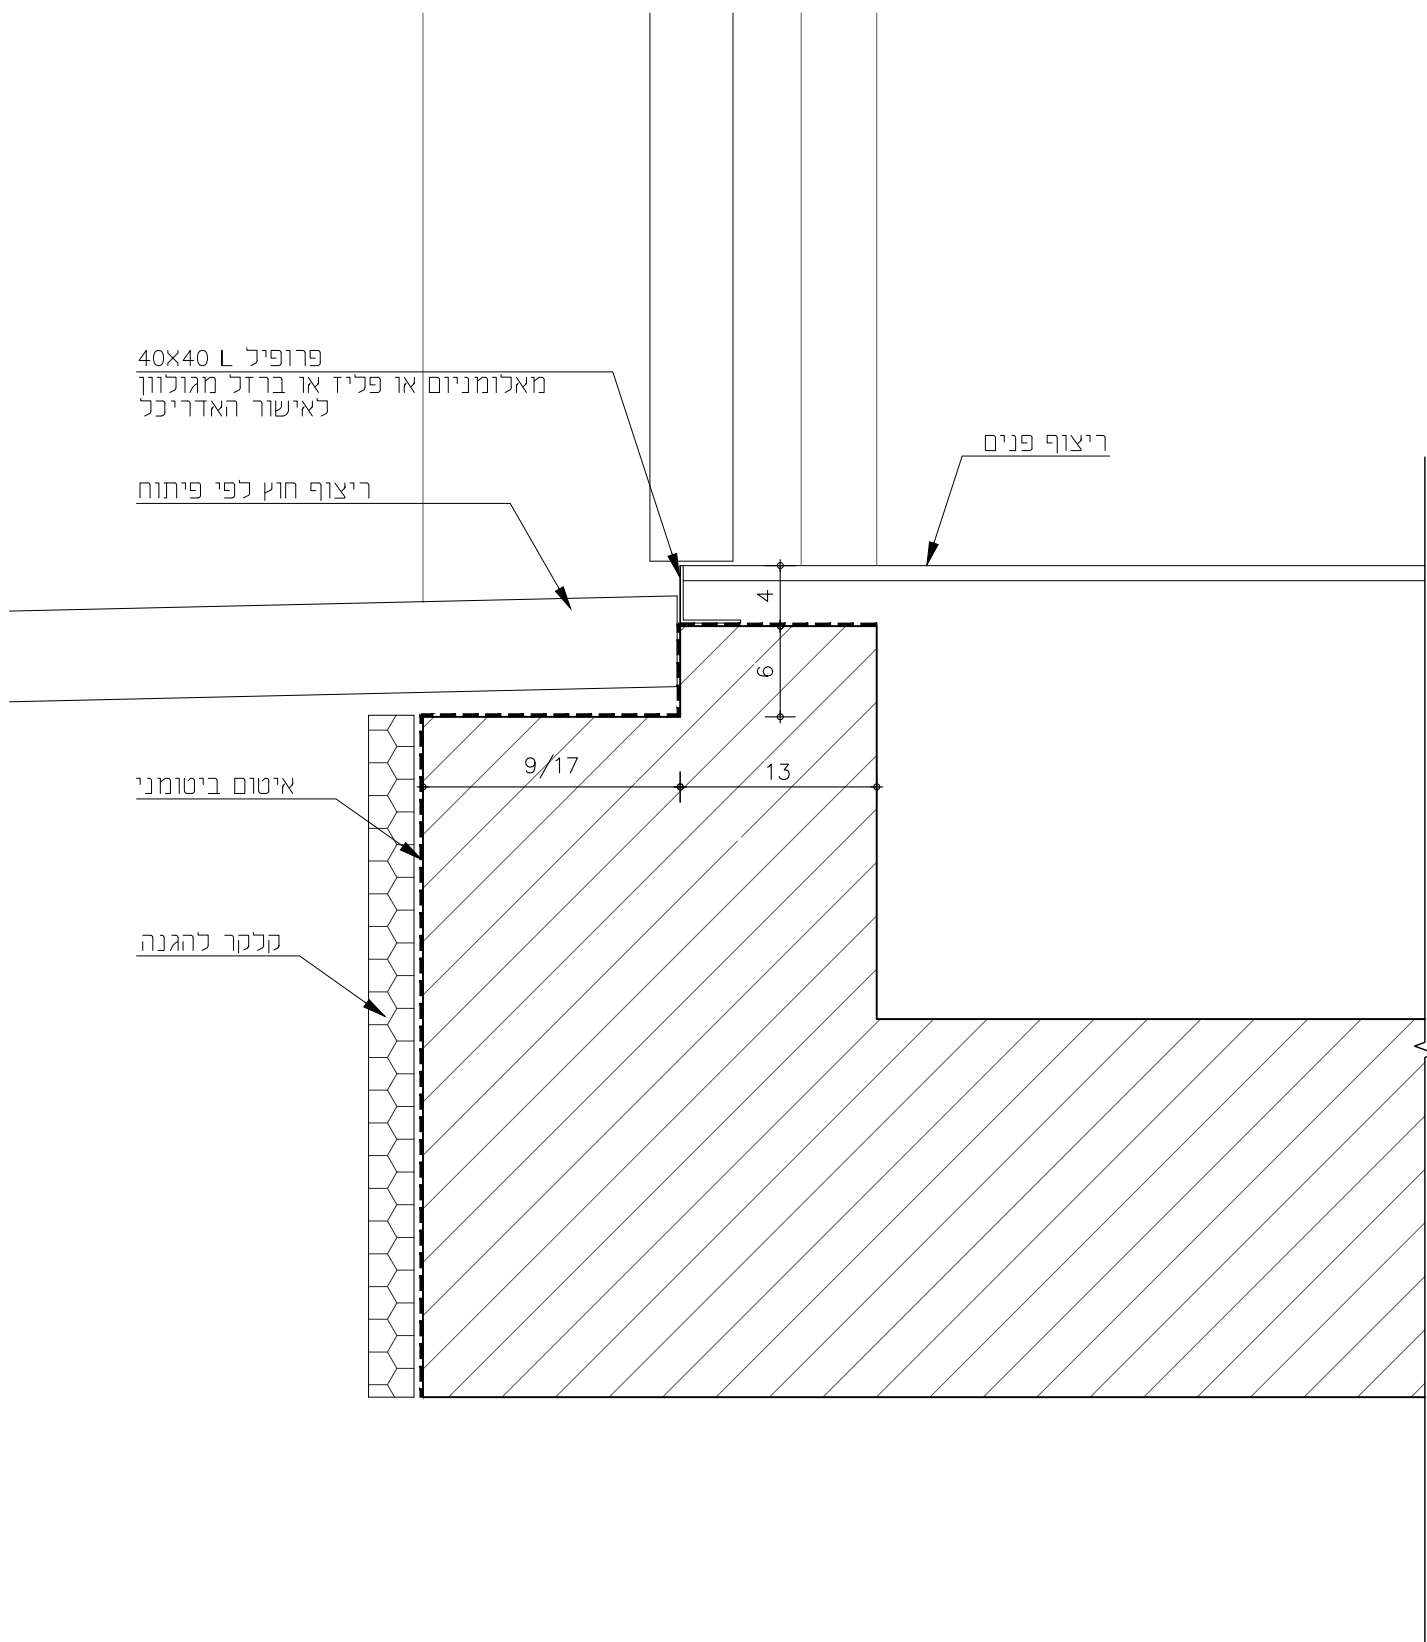


שם פרויקט: קאנטרי בית שמש		הערות לביצוע: אאאאאאאאאאאאאאאא אאאאאאאאאאאאאאאא אאאאאאאאאאאאאאאא									
קנ"מ: 1:5		גודל גליון: A3		מהדורה		מאות עדכון		תפוצה		תאריך	
				1 למכרז				01.12.21			
שם קובץ		BS-N_pratim		שם מקרה		בית שמש-אחר קדוש\פרטים					
שם מקרה		בית שמש-אחר קדוש\פרטים									

מסמט		מהדורה	

מיטב 6 ת"א		גלפז	
טלפון: 03-5619253		אדריכלות	
פקס: 03-5619269		והנדסה בע"מ	
Email:			
mail@fogel-shoham.co.il			
/office@galpaz-arch.com			

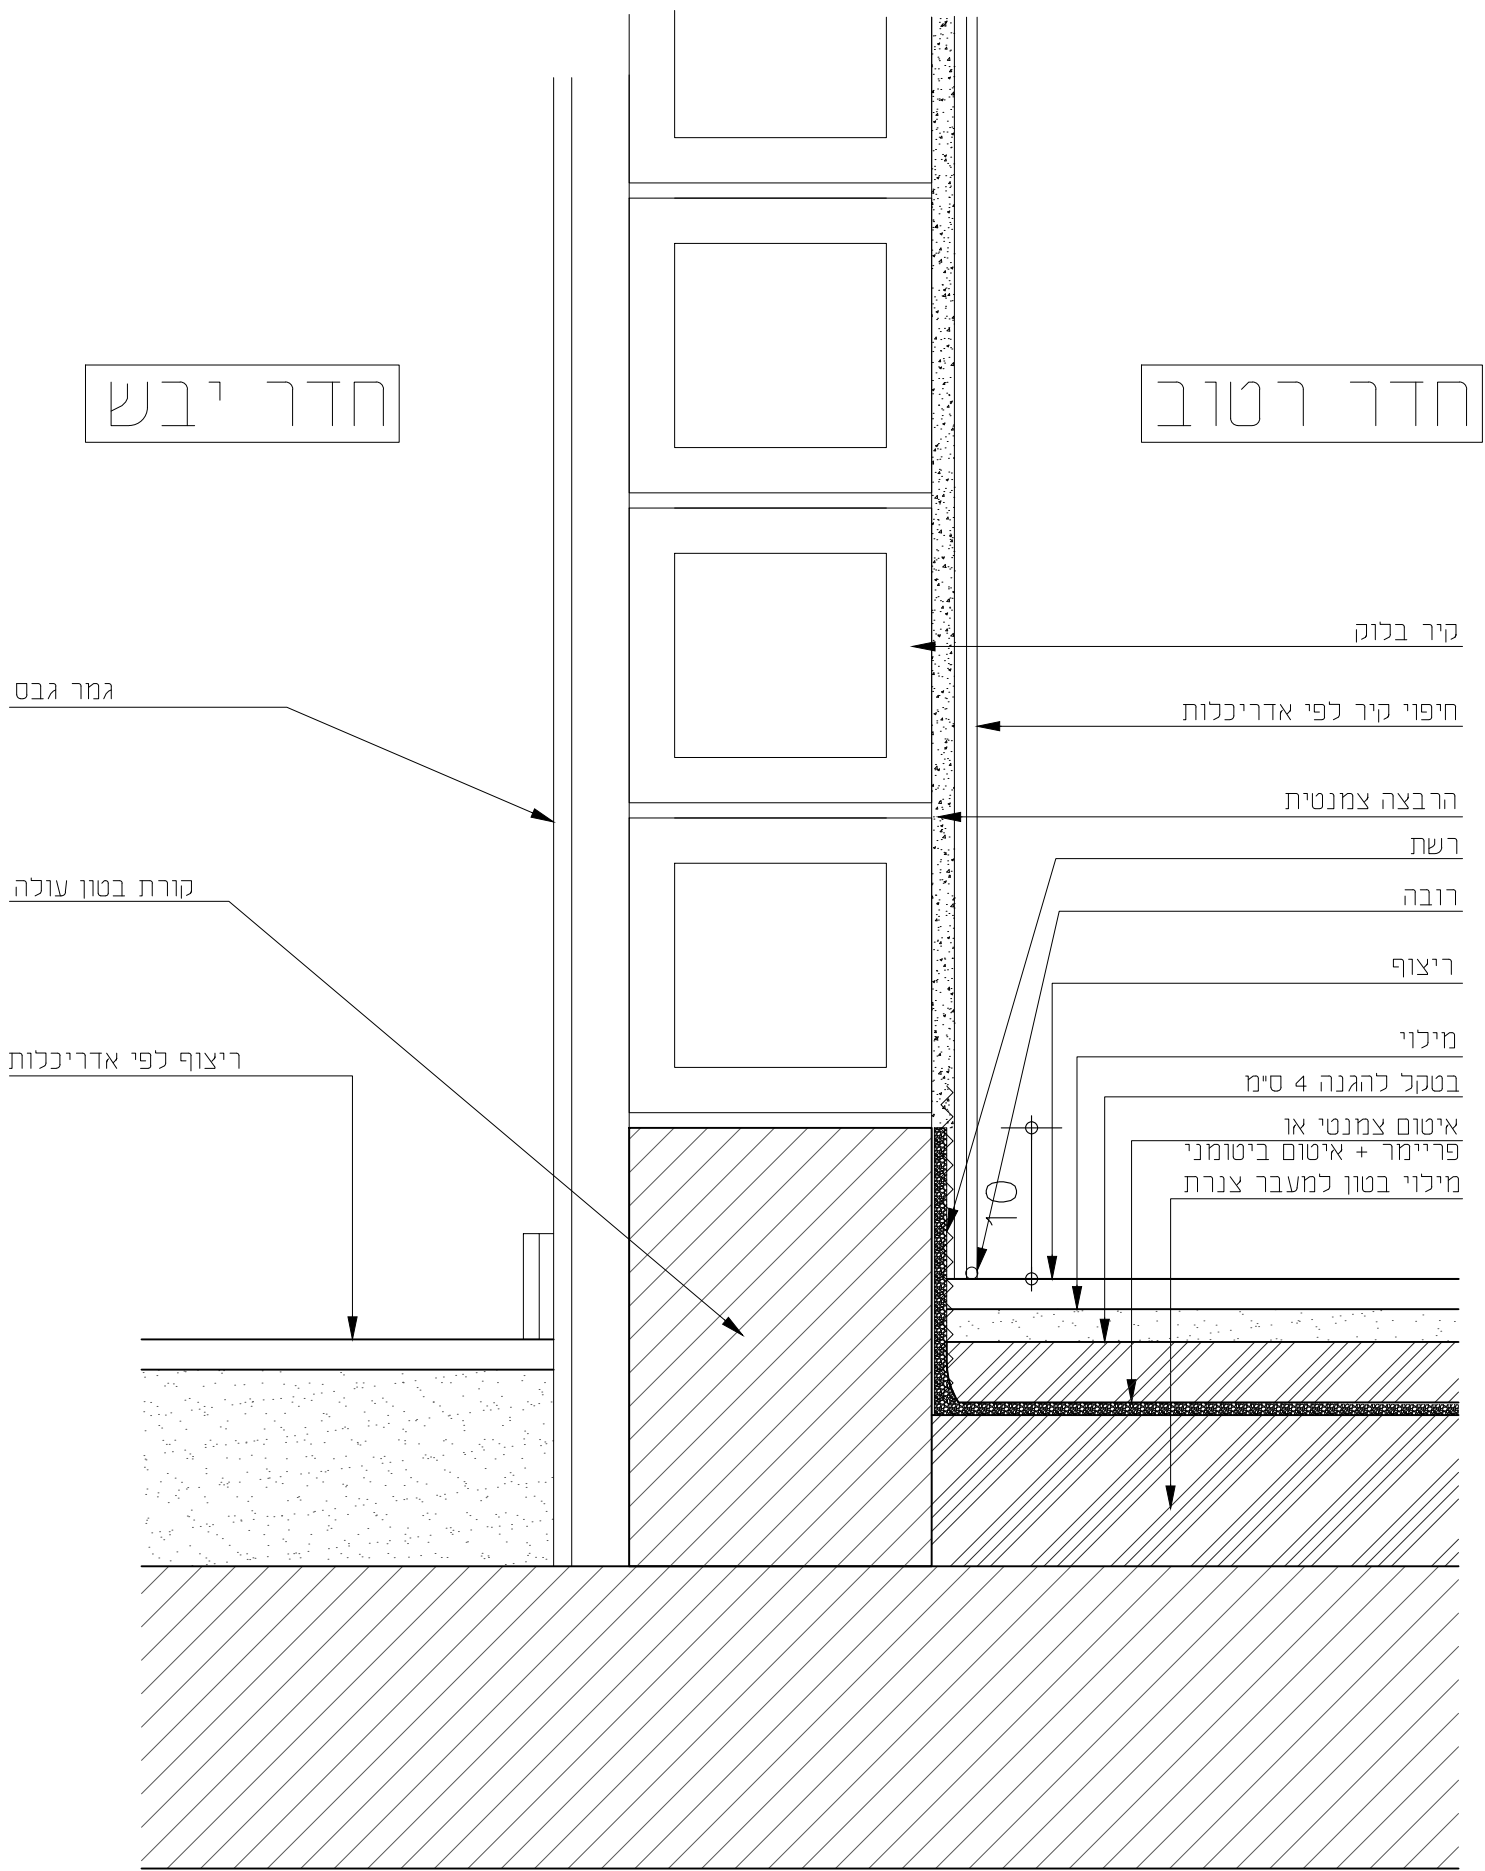

קנ"מ: 1:5		גודל גליון: A3			
מסמך: 1		תאריך: 01.12.21		שם קובץ: BS-N_pratim	
לעיון		למינוח		לביצוע	
גלפז		תאריך: 01.12.21		שם מקור: בית שמש-אתר קדוש\פרטים	
פוגל		תפוצה		מהות עדכון	
אדריכלות				למנוח	
הנדסה בע"מ				2	

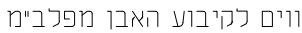

קיר בטון 20 ס"מ

מלט למילוי בגב האבן לפי תקן

פוליסטיר 2 ס"מ לפי תקן קיבוע מכני כל 50 ס"מ

וויים לקיבוע האבן מפלב"מ

כוחלה 1 ס"מ לאיטום גוון לבחירת האדריכל

קרקע מתוכננת


עִיגוֹן זוֹיתָן לִקִּיר

מידה משתנה

איטום צמנטי


קלקר להגנה


שם פרויקט: קאנטרי בית שמש		הערות לביצוע: פרטי ייצור יוננו עיי הקבלן ויובא לאישור האדריכל לפני ביצוע		מ"טב 6 ת"א טלפון: 03-5619253 פקס: 03-5619269 Email: mail@fogel-shoham.co.il /office@galpaz-arch.com		גלפז אדריכלות והנדסה בע"מ		סטטוס		מהדורה	
				מ"טב 6 ת"א טלפון: 03-5619253 פקס: 03-5619269 Email: mail@fogel-shoham.co.il /office@galpaz-arch.com		גלפז אדריכלות והנדסה בע"מ		סטטוס		מהדורה	
קנ"מ: 1:10		גודל גליון: A3		מהדורה		מוות עדכון		תפוצה		תאריך	
				1		כמכרז		01.12.21			
				2							
				3							
				4				שם מקור:		שם קובץ	
								בית שמש-אדריכלות קדוש \work פ"מ		BS-N_pratim	

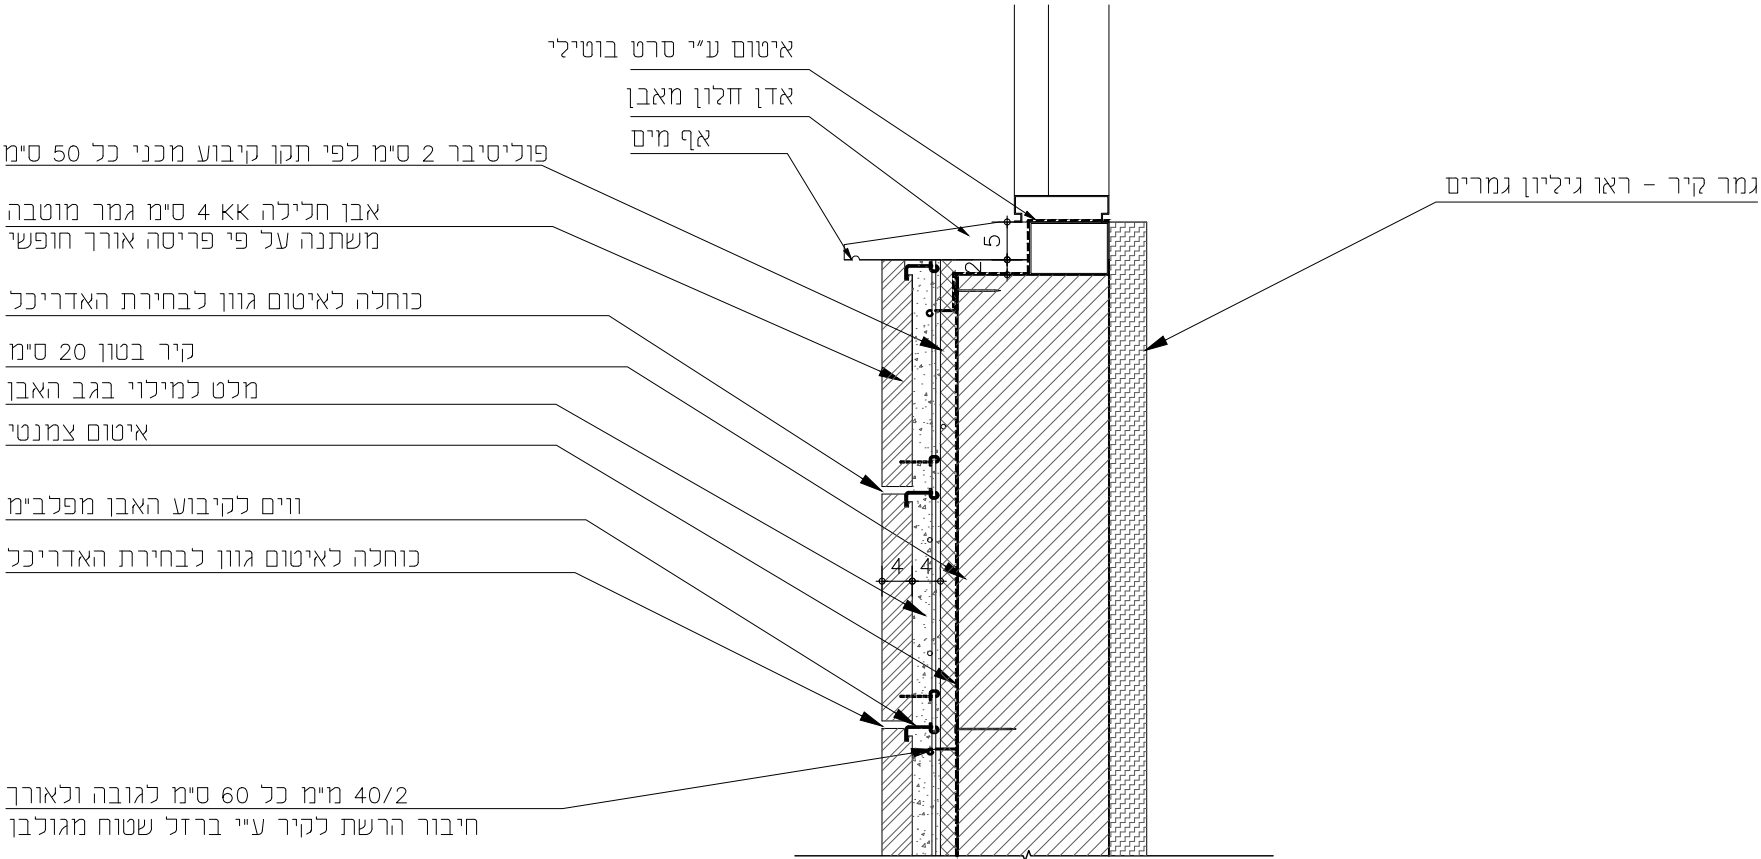

מהדורה: 1	סטטוס: לעיון לאישור למכרז לביצוע	גלפז א פוגל אדריכלות והנדסה בע"מ מיטב 6 ת"א טלפון: 03-5619253 פקס: 03-5619269 Email: mail@fogel-shoham.co.il /office@galpaz-arch.com			שם פרויקט: קאנטרי בית שמש	
		הערות לביצוע: פרטי ייצור יוכנו ע"י הקבלן ויובאו לאישור האדריכל לפני ביצוע			קנ"מ: 1:10 גודל גליון: A3	
תאריך: 01.12.21	שם קובץ: BS-N_pratim	תאריך: 01.12.21	תפוצה:	מהות עדכון: כמכרז	מהדורה: 1	
	שם מקור:				2	
					3	
					4	

תאור הפרט: פרט עקוני תליית אבן מעל פתחים
חיפוי באבן נעשת בשיטה הרטובה ע"פ תקן 2378 חלק 2

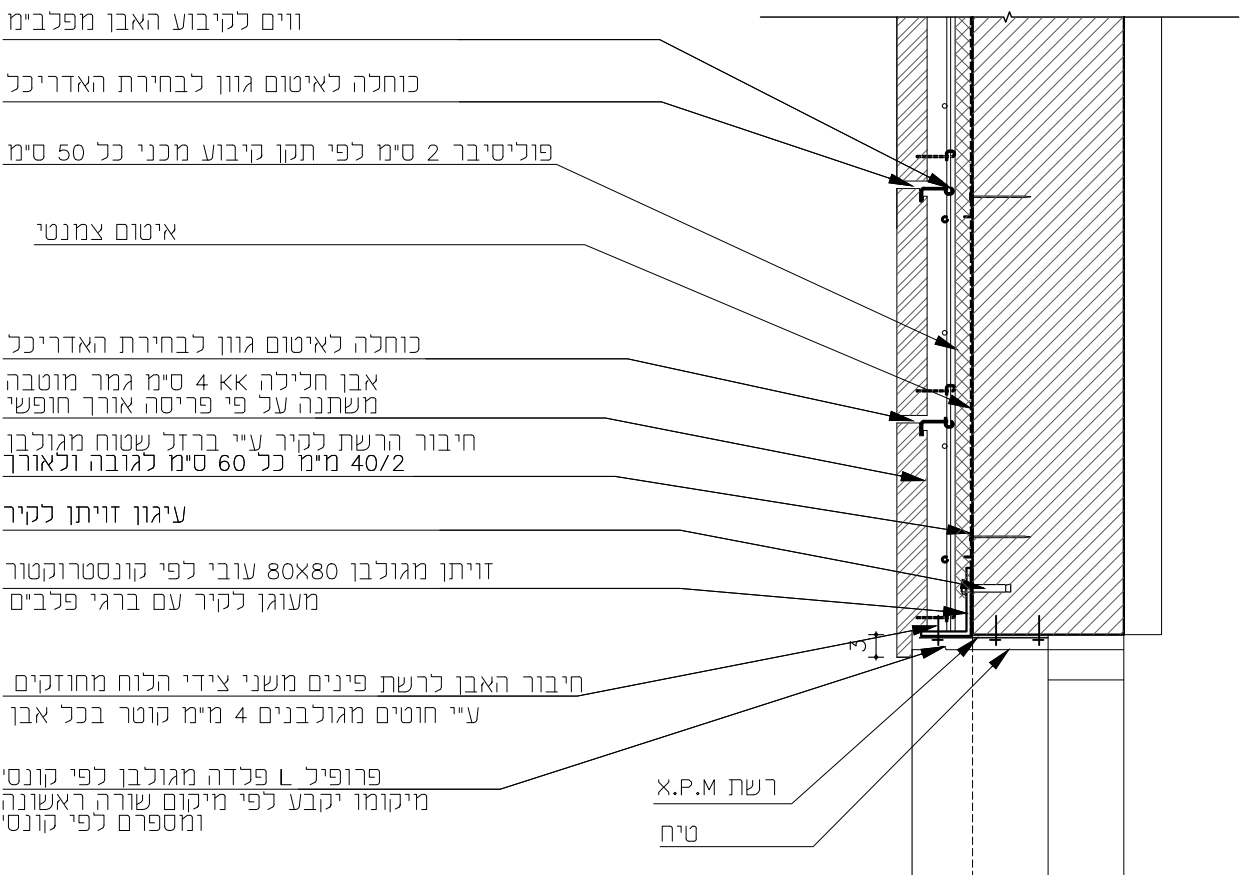

 
 מסמטוס לעיון לכישור למכרז לביצוע מהדורה תאריך: 01.12.21		א פוגל גלפז אדריכלות והנדסה בע"מ מיטב 6 ת"א טלפון: 03-5619253 פקס: 03-5619269 Email: mail@fogel-shoham.co.il /office@galpaz-arch.com		שם פרויקט: קאנטרי בית שמש הערות לביצוע: פרטי ייצור יוכנו ע"י הקבלן ויובאו לאישור האדריכל לפני ביצוע	
		מהדורה 1	מהות עדכון למכרז		
		2			
שם קובץ BS-N_pratim		3			
שם מקור: בית שמש-אדום קדוש\work\פרטים		4		קנ"מ: 1:10	גודל גליון: A3

תאור הפרט: פרט עקוני תליית אבן בראש קיר עם קופינג אבן
חיפוי באבן נעשת בשיטה הרטובה ע"פ תקן 2378 חלק 2


פ-23

מיקום: משתנה


1/1

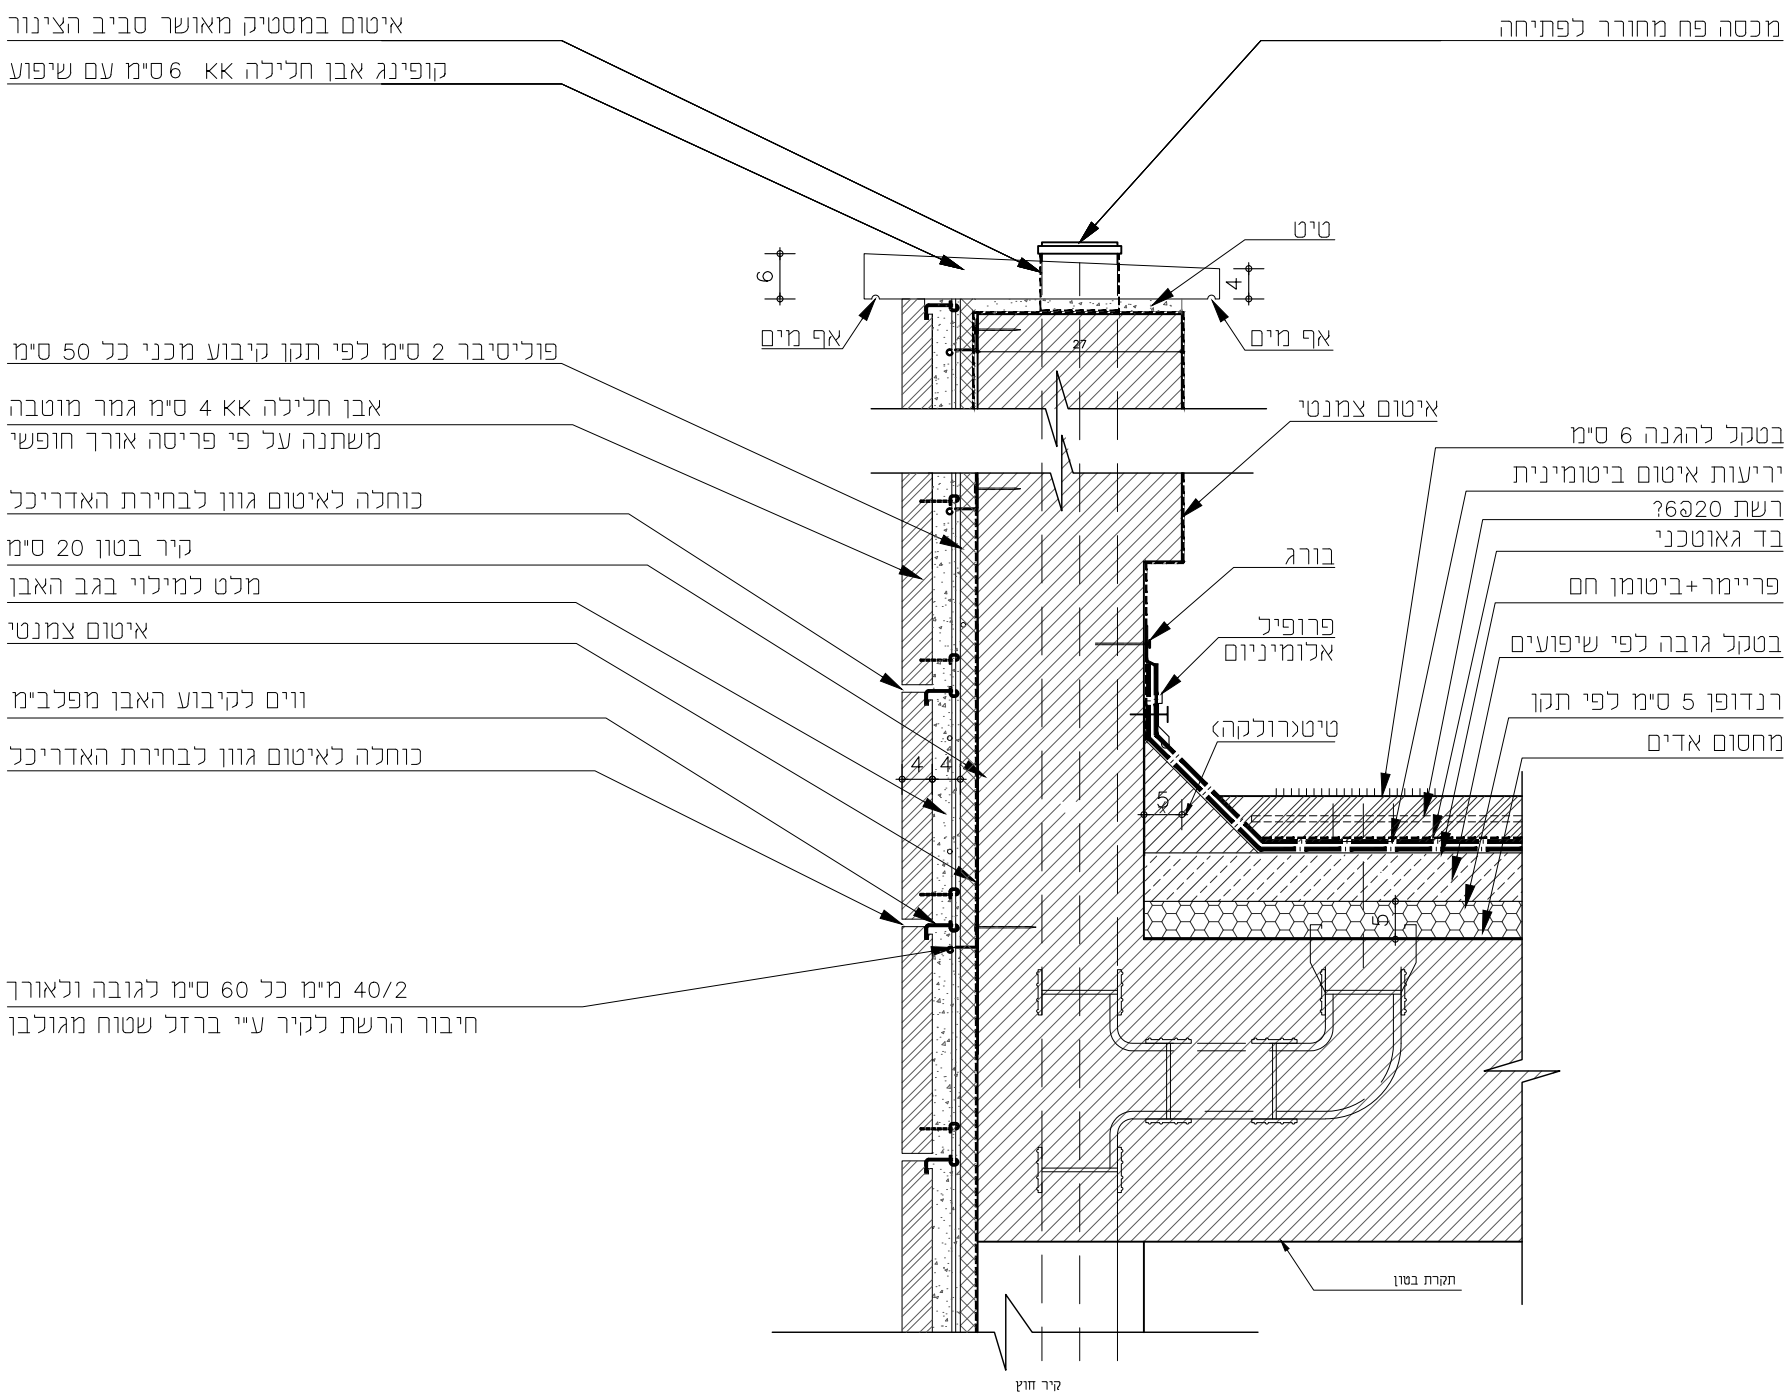


מהדורה 1 תאריך: 01.12.21		סטטוס לעיון לאישור למכרז לביצוע		גלילי פוגל אדריכלות והנדסה בע"מ מיטב 6 ת"א טלפון: 03-5619253 פקס: 03-5619269 Email: mail@fogel-shoham.co.il /office@galpaz-arch.com		שם פרויקט: קאנטרי בית שמש			
						הערות לביצוע: פרטי ייצור יוכנו ע"י הקבלן ויובא לאישור האדריכל לפני ביצוע			
		מהדורה		מהות עדכון		תפוצה		תאריך	
		1		כמכרז				01.12.21	
		2							
		3							
		4							
שם קובץ: BS-N_pratim									
שם מקור: בית שמש-אחד קדוש\work\פרטים									
קנ"מ: 1:10		גודל גליון: A3							

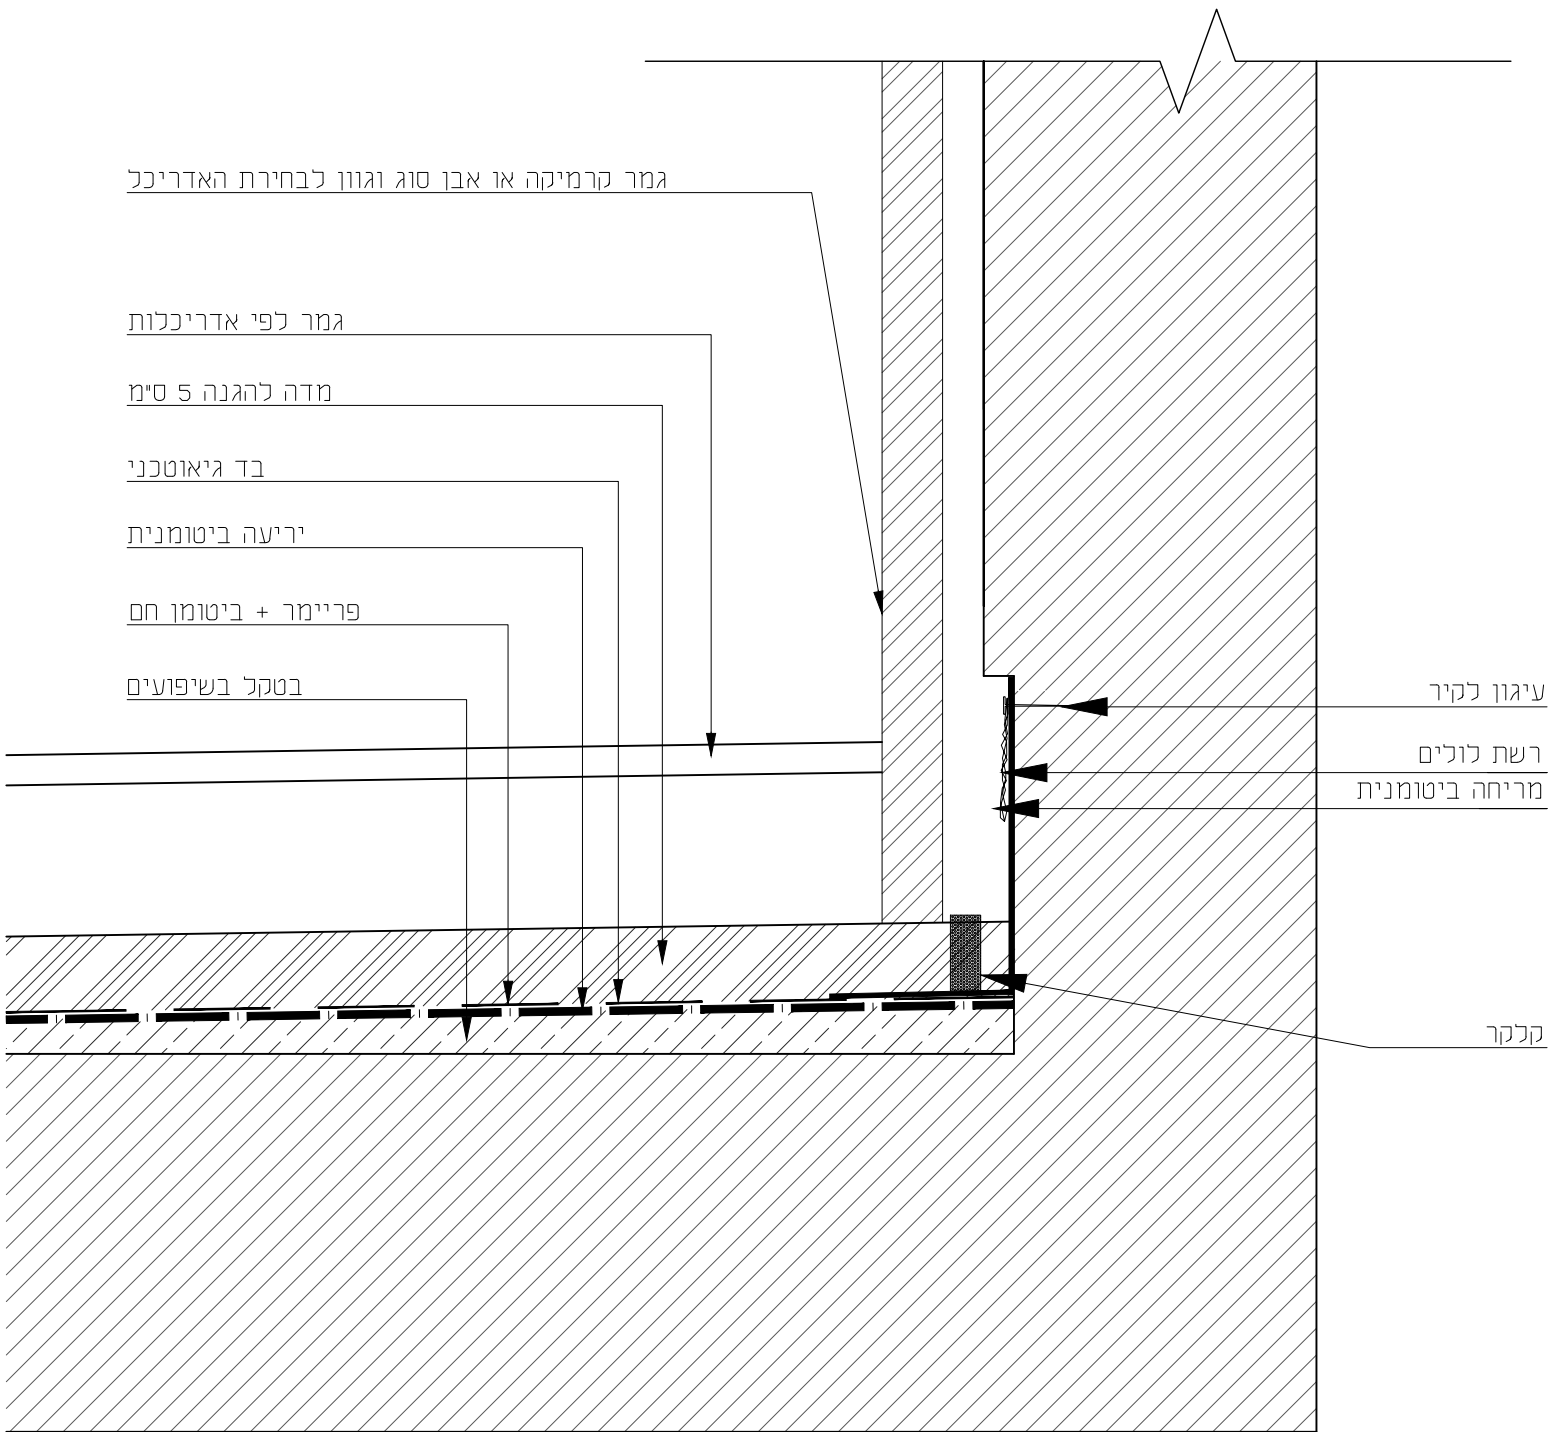

שם פרויקט: קאנטרי בית שמש		מיטב 6 ת"א טלפון: 03-5619253 פקס: 03-5619269 Email: mail@fogel-shoham.co.il /office@galpaz-arch.com		מסמך: 1	
קנ"מ: 1:5		גודל גליון: A3		שם קובץ: BS-N_pratim	
שם מקור: בית שמש-אמר קדוש\work\פרטים		שם קובץ: BS-N_pratim		שם קובץ: BS-N_pratim	

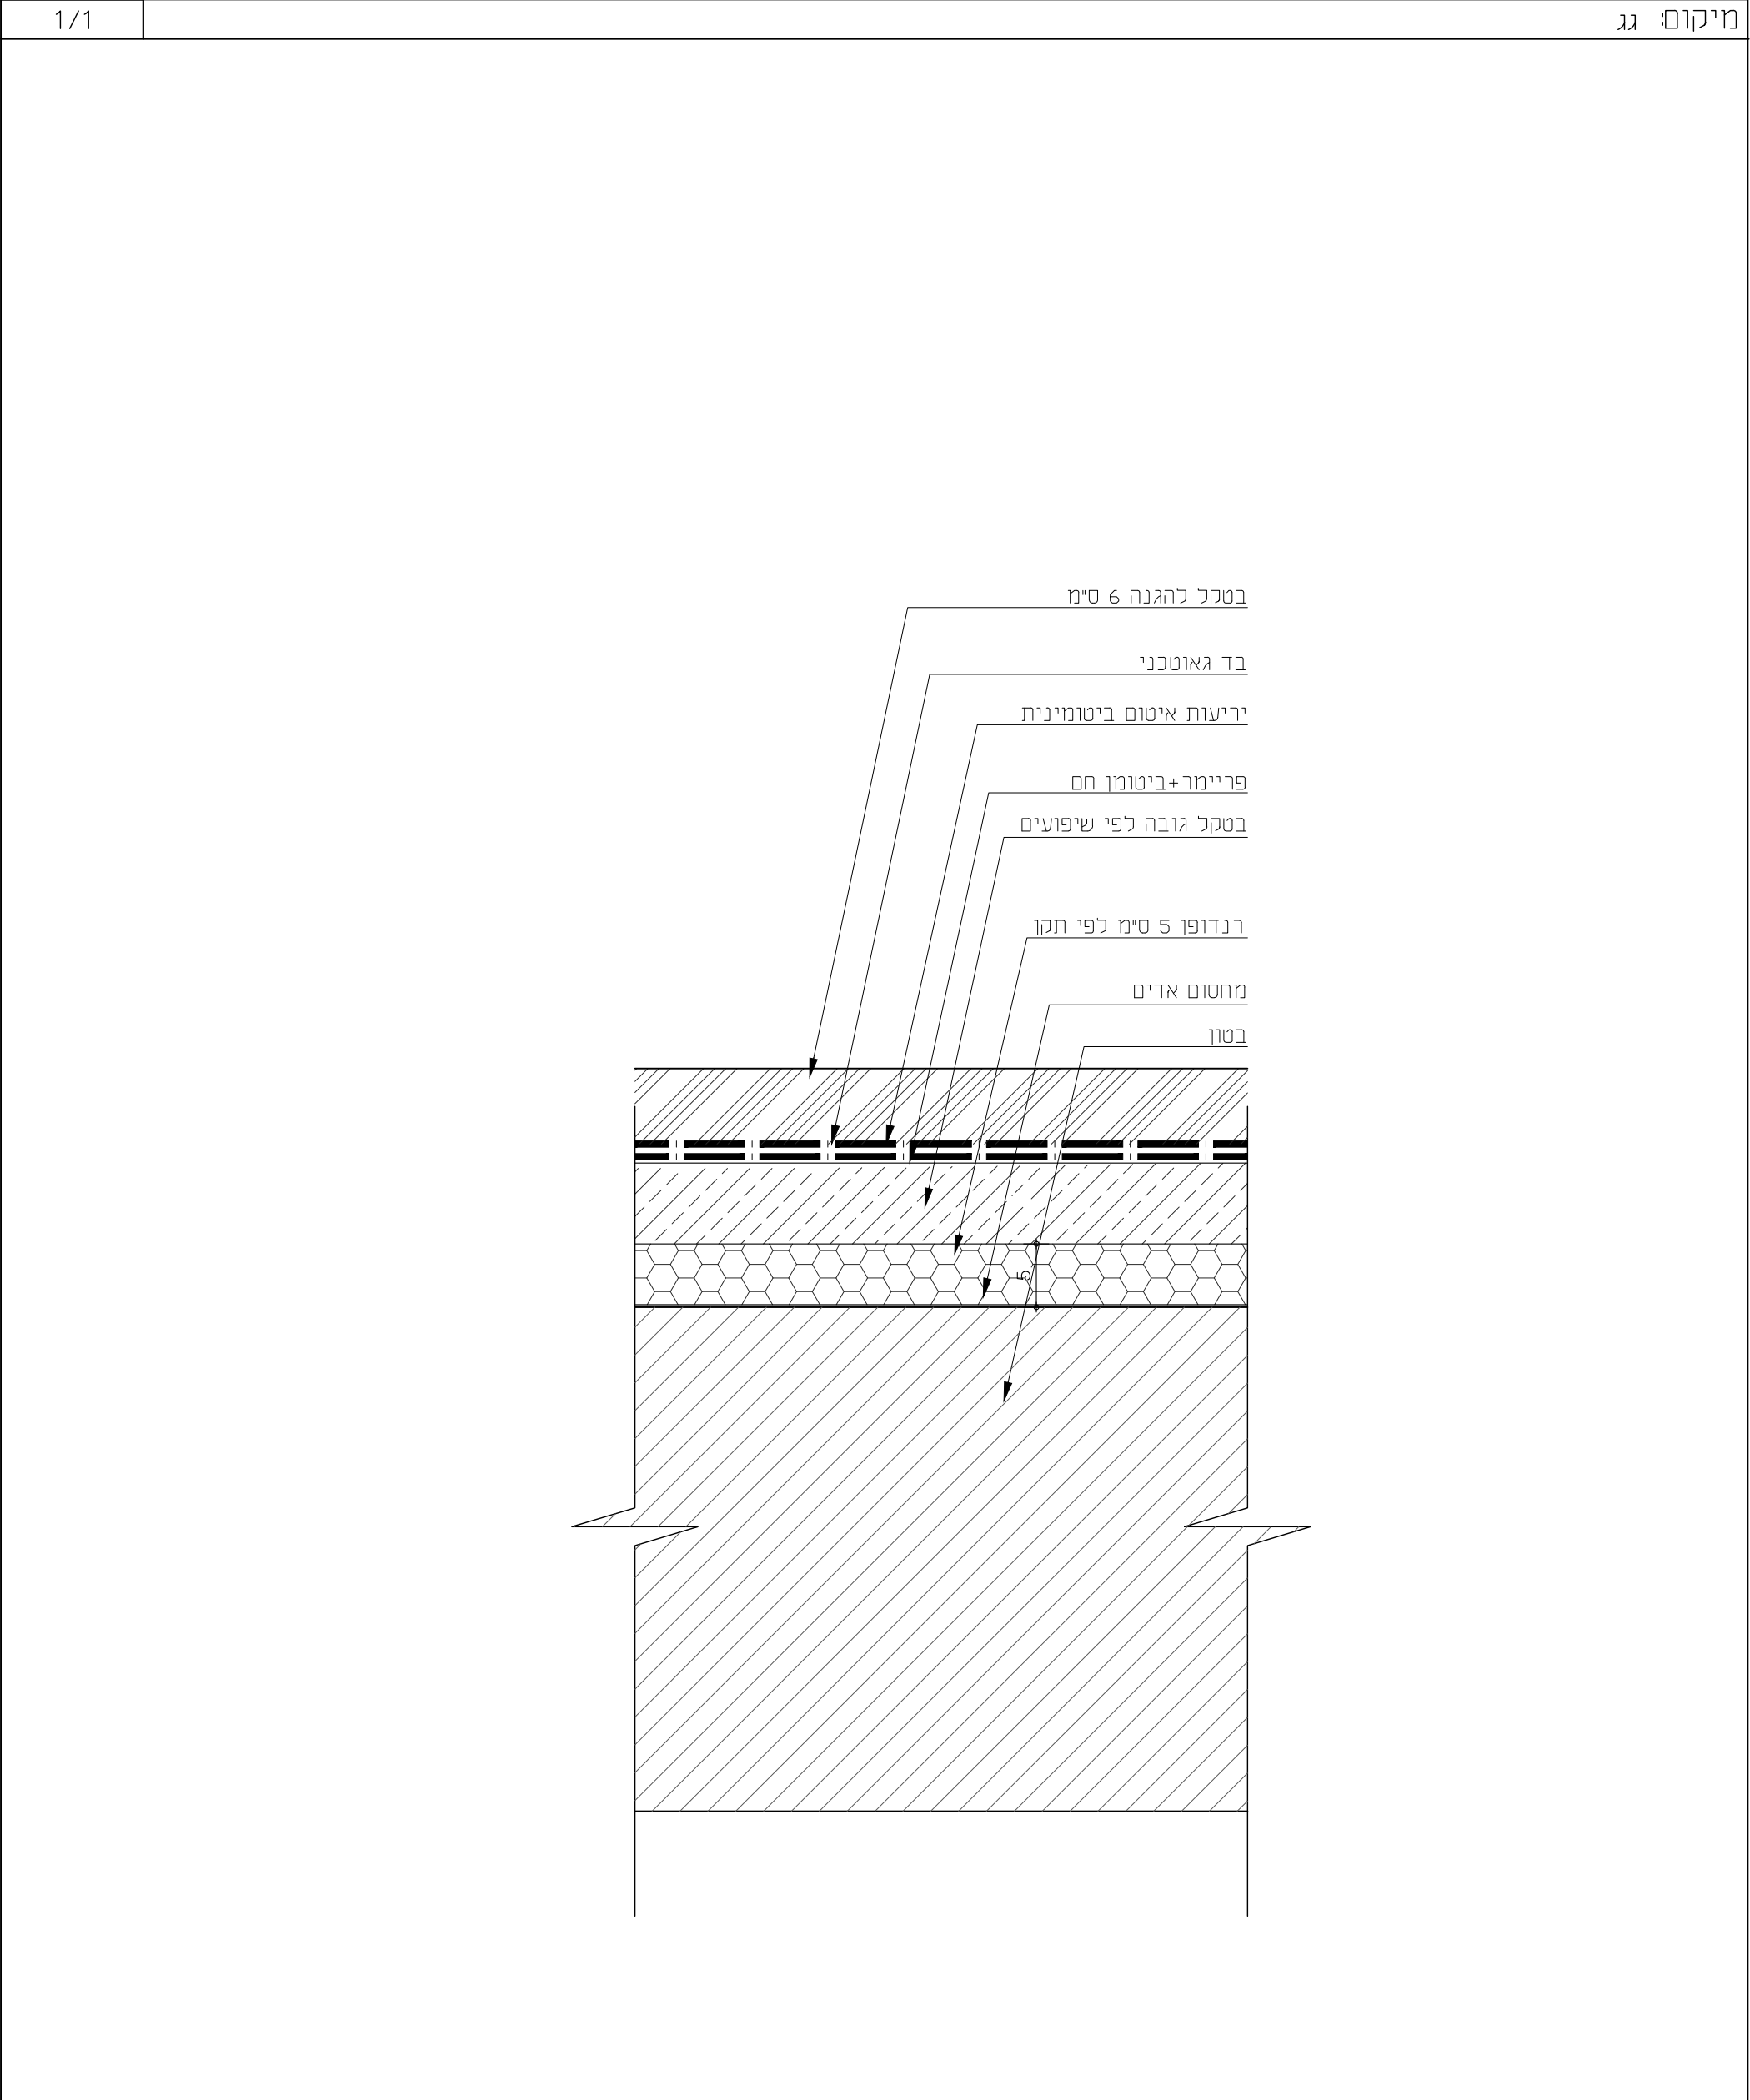

שם פרויקט: קאנטרי בית שמש	מיטב 6 ת"א טלפון: 03-5619253 פקס: 03-5619269 Email: mail@fogel-shoham.co.il /office@galpaz-arch.com			גלפז אדריכלות אדריכלות הנדסה בע"מ		סטטוס לעיון לאישור למכרז לביצוע		מהדורה: 1 2	
	שם קובץ: BS-N_pratim			שם מקרה: בית שמש-אתר קדוש\פרטים		תאריך: 01.12.21		גודל גליון: A3	

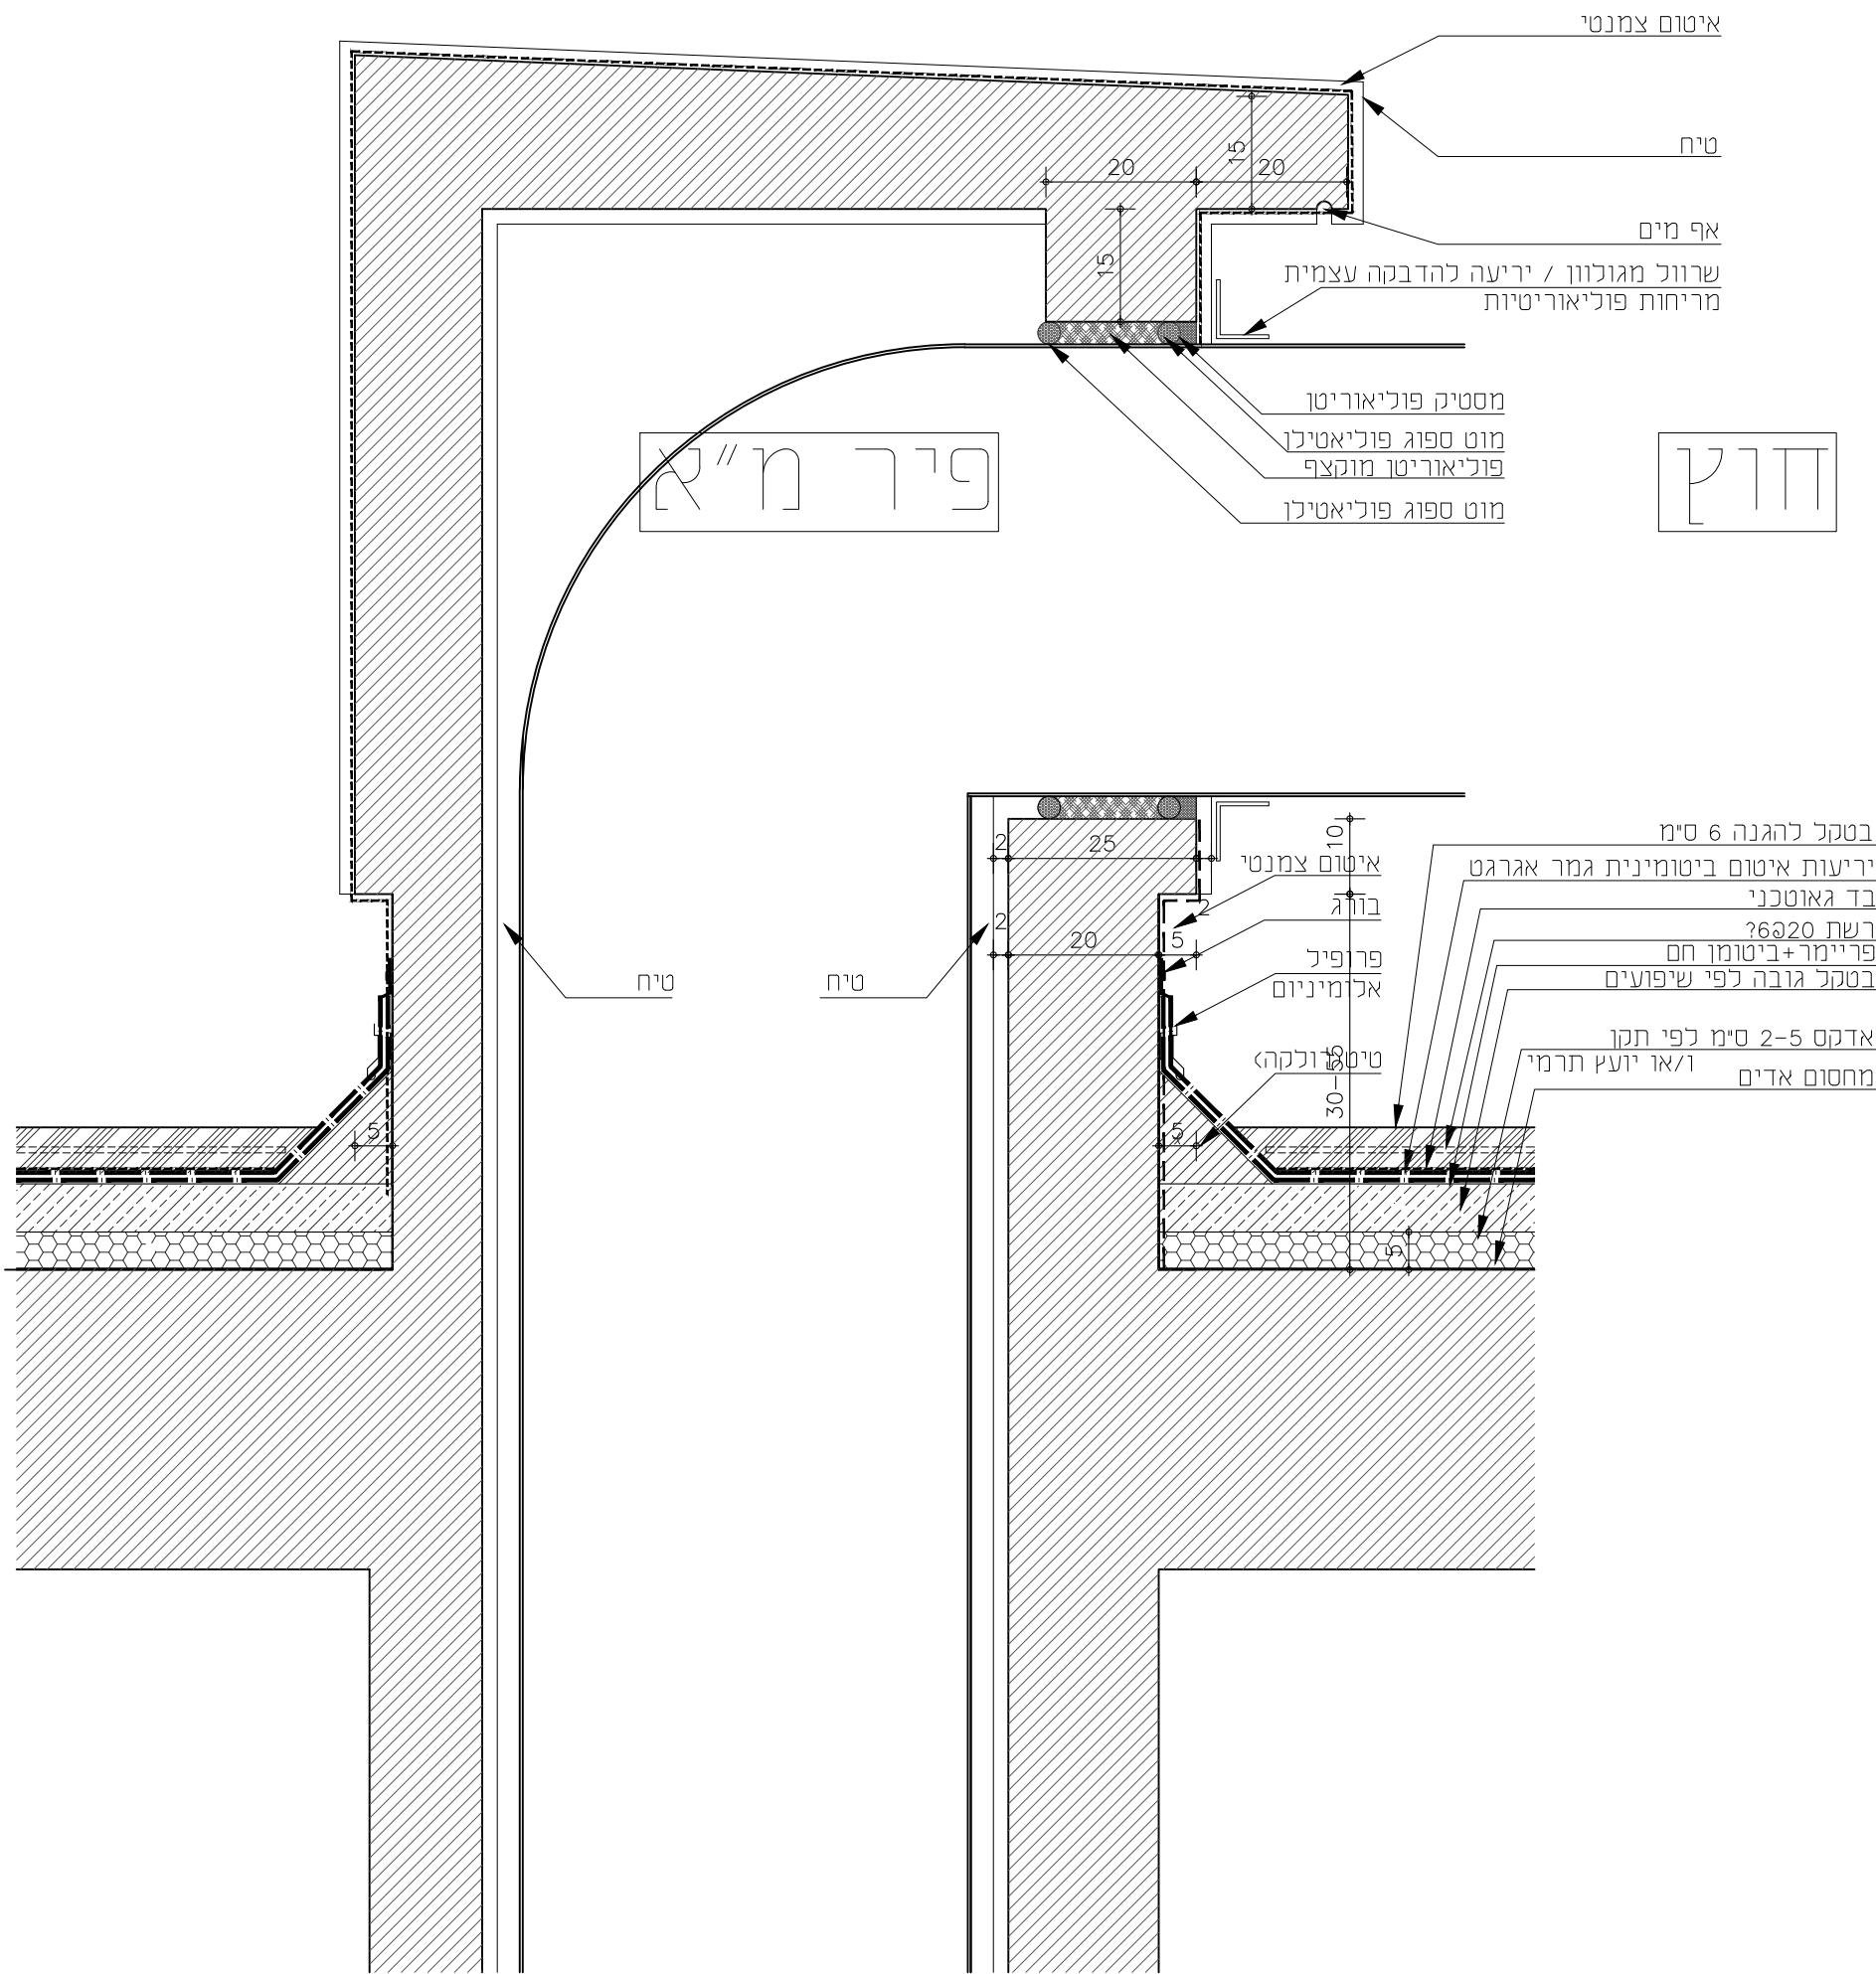

שם פרויקט: קאנטרי בית שמש		הערות לביצוע: פרטי ייצור יוכנו ע"י הקבלן ויובאו לאישור האדריכל לפני ביצוע			
קנ"מ: 1:10		גודל גליון: A3			

מהדורה	מהות עדכון	תפוצה	תאריך
	כמכרז		01.12.21

שם קובץ BS-N_pratim		שם מקור: בית שמש-אדריכלות\work\פרטים	
------------------------	--	---	--

מהדורה	מיטב 6 ת"א טלפון: 03-5619253 פקס: 03-5619269 Email: mail@fogel-shoham.co.il /office@galpaz-arch.com	
	גלפז אדריכלות והנדסה בע"מ	
	פוגל אשהם	
	לעיון לאישור למכרז לביצוע	

מהדורה	1
	2
	3
	4

מהדורה	1
	2
	3
	4

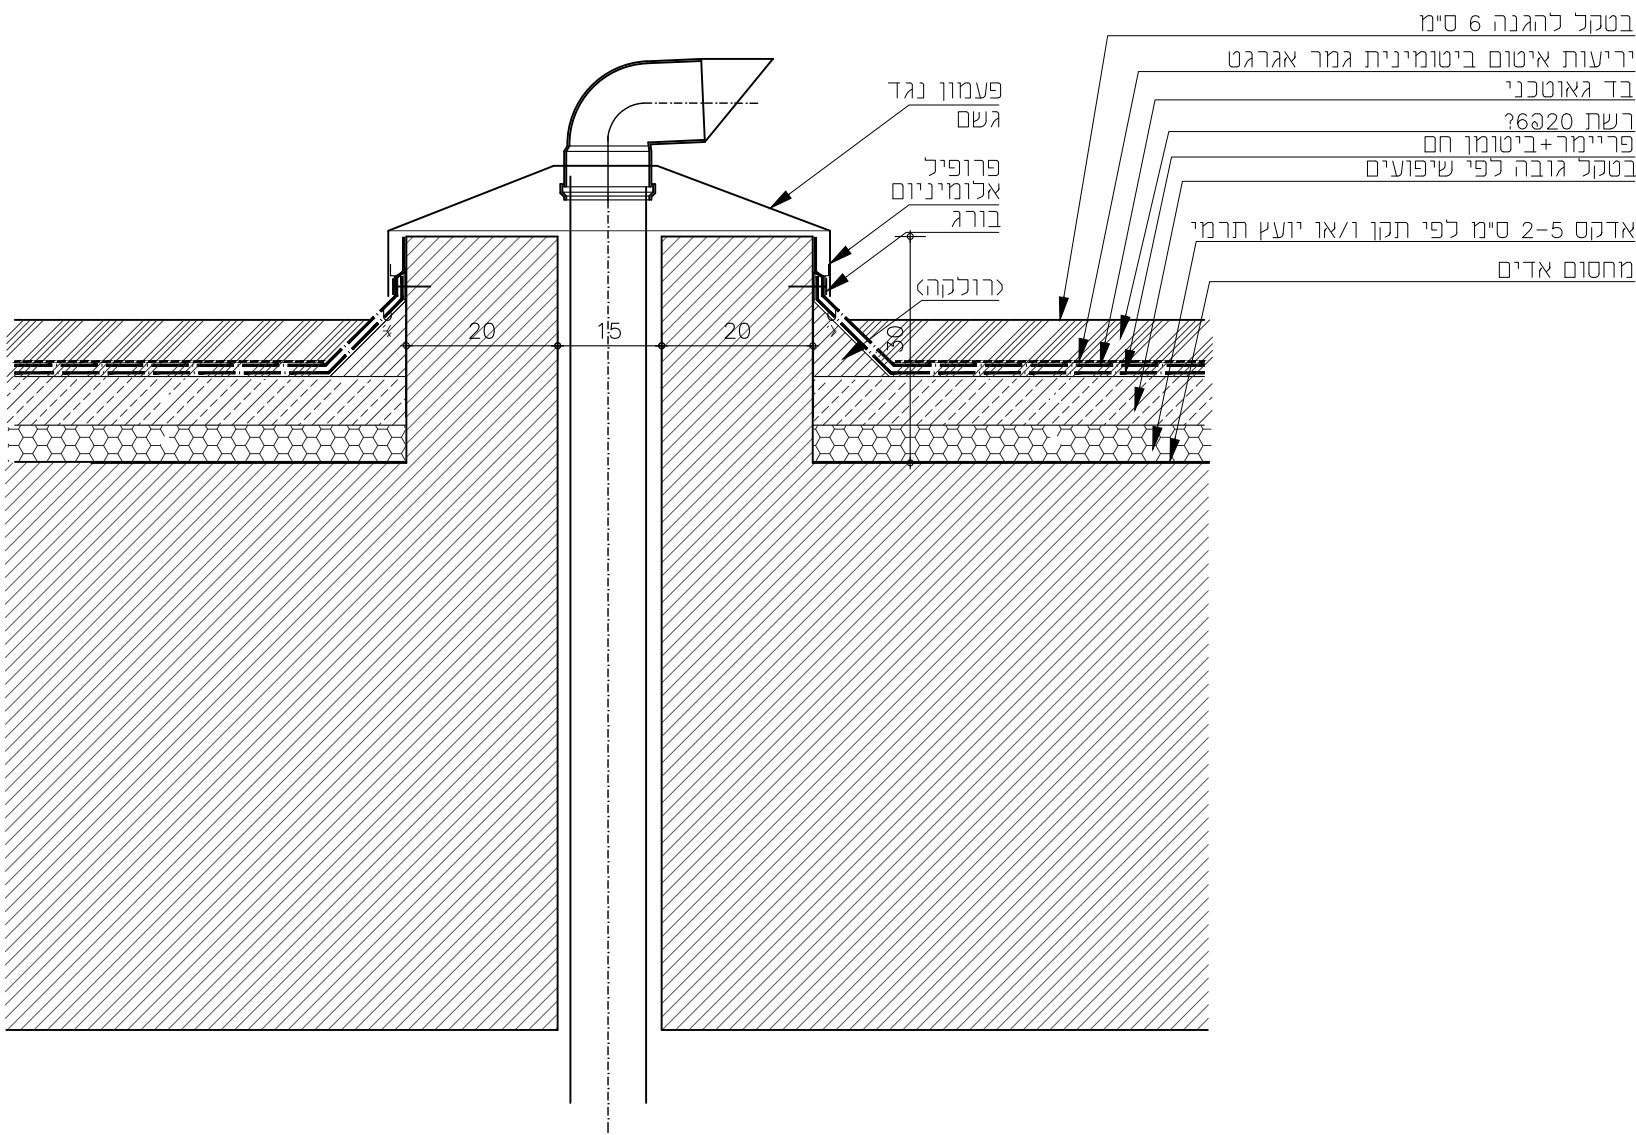


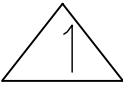
מהדורה: 	סטטוס: נעיון כאישור למכרז כביצוע	גלפז אדריכלות והנדסה בע"מ פוגל א ש ה ם	מיטב 6 ת"א טלפון: 03-5619253 פקס: 03-5619269 Email: mail@fogel-shoham.co.il /office@galpaz-arch.com			שם פרויקט: קאנטרי בית שמש	
			הערות לביצוע: פרטי ייצור יוכנו ע"י הקבלן ויובאו לאישור האדריכל לפני ביצוע			הערות לביצוע: פרטי ייצור יוכנו ע"י הקבלן ויובאו לאישור האדריכל לפני ביצוע	
תאריך: 01.12.21	שם קובץ: BS-N_pratim	שם מקור:	תאריך: 01.12.21	תפוצה:	מהות עדכון למכרז	מהדורה: 1 2 3 4	קנ"מ: 1:10 גודל גליון: A3

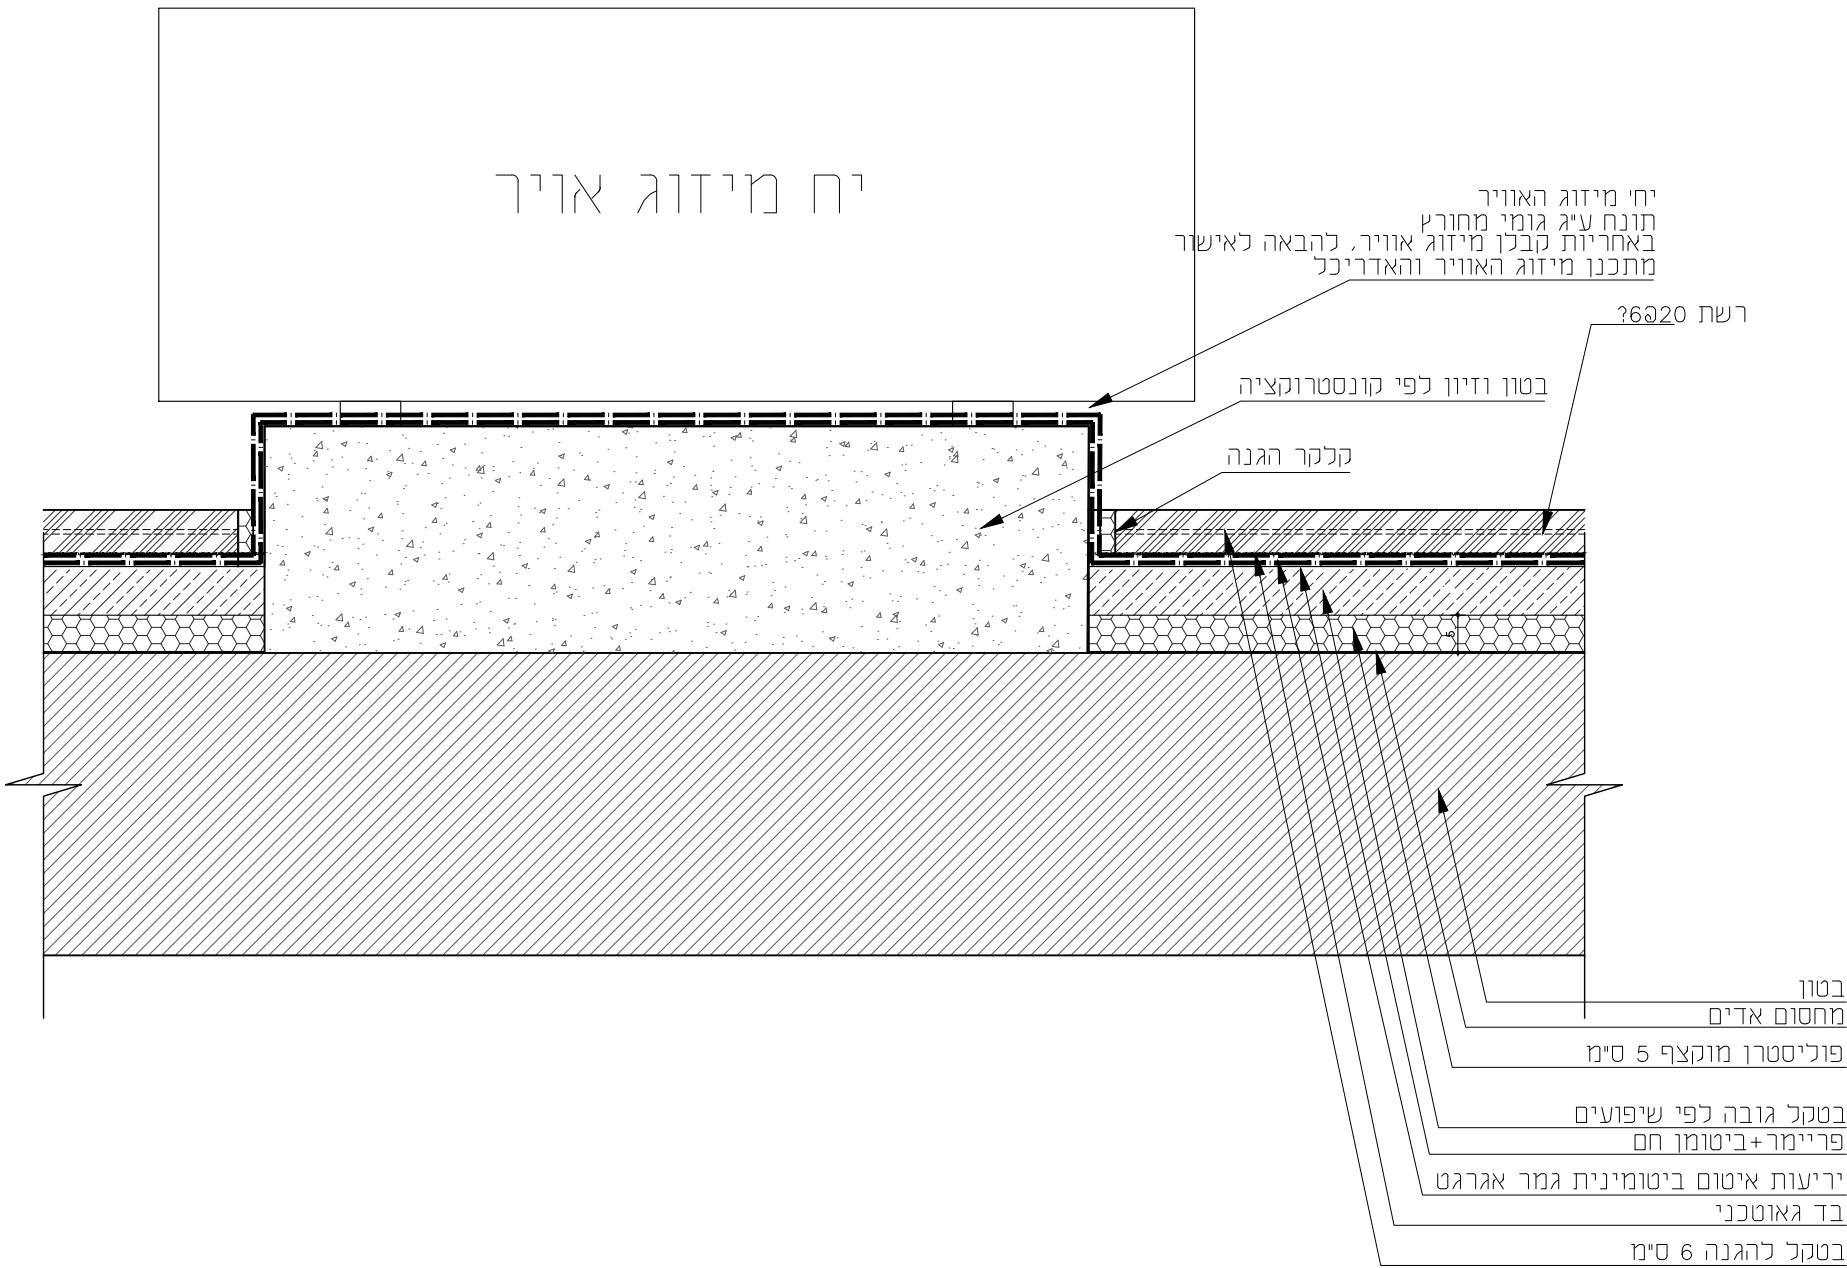


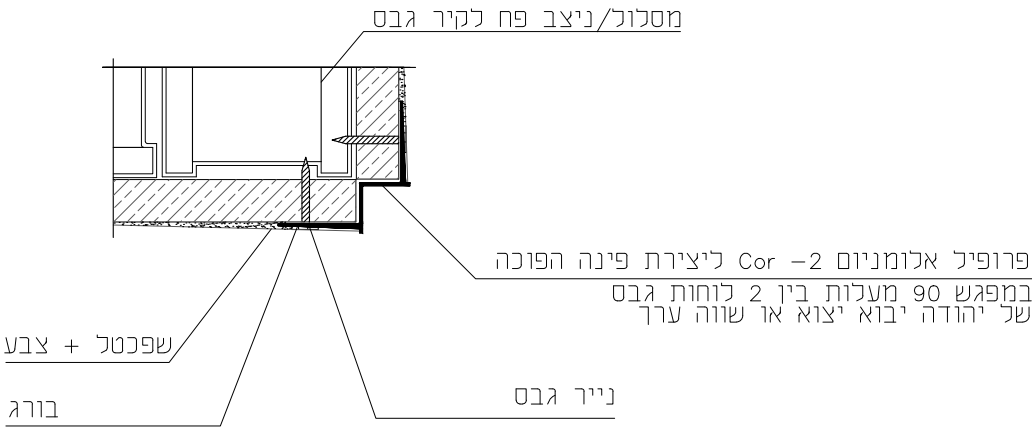

 


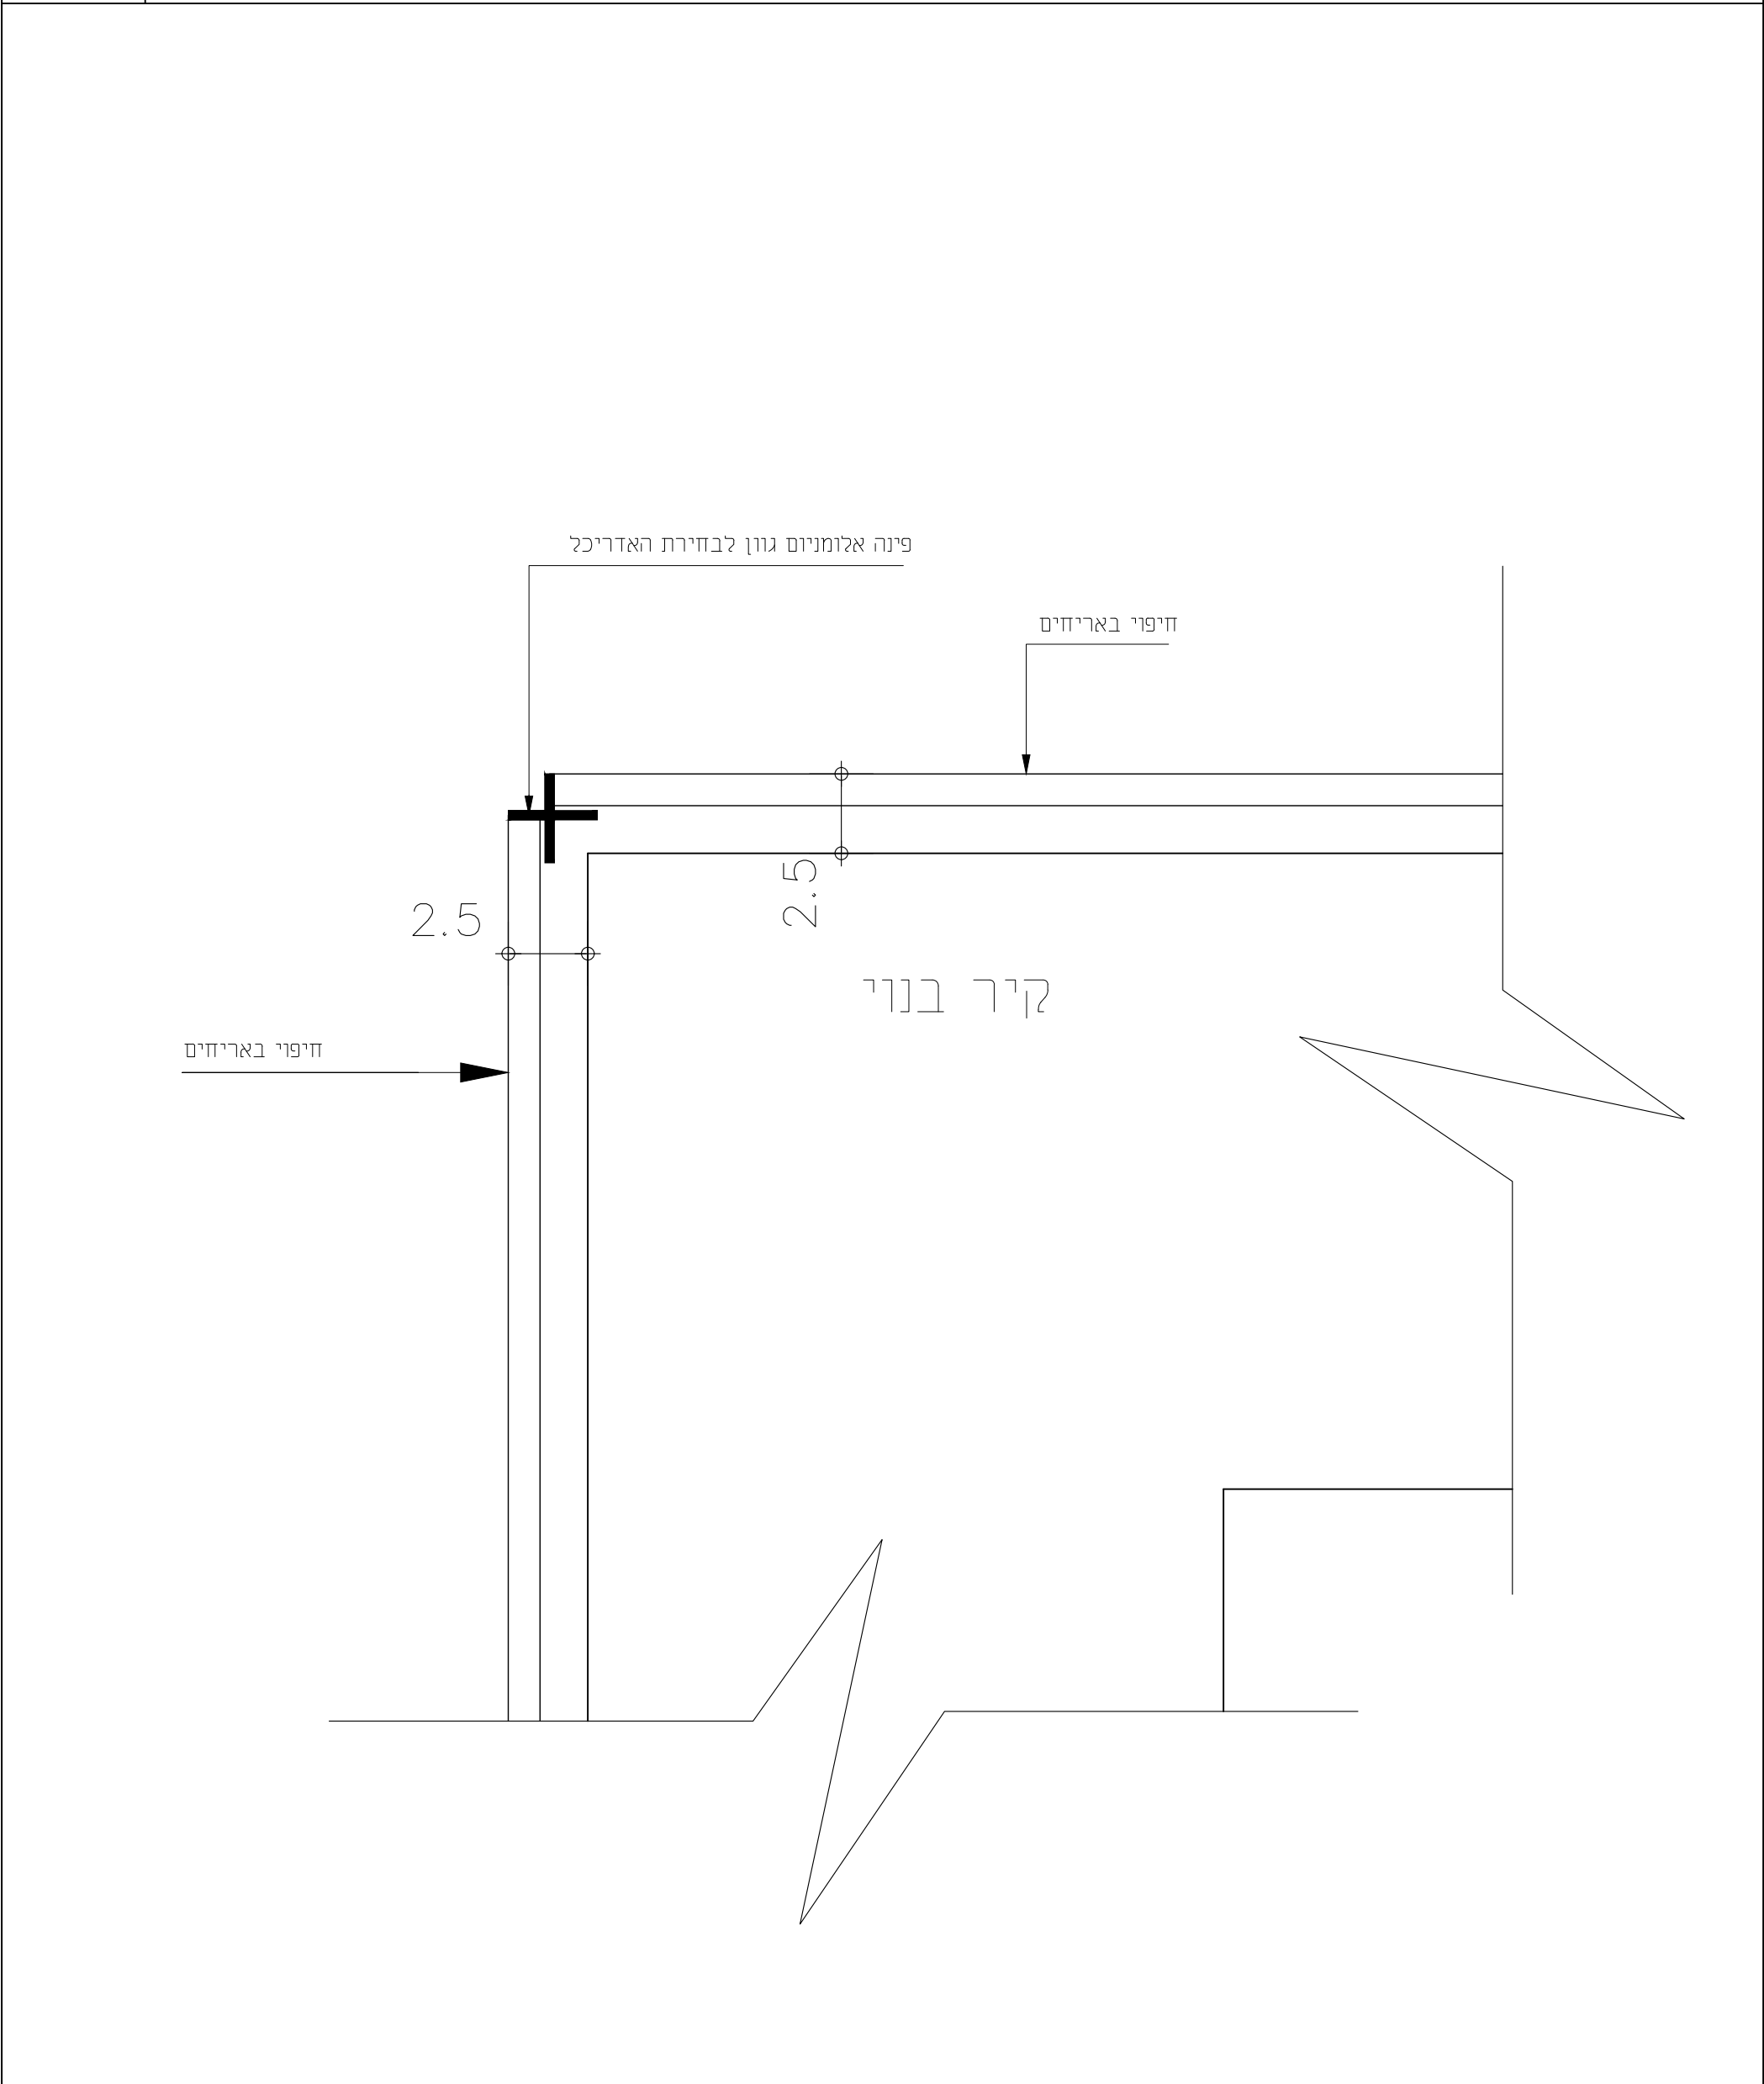

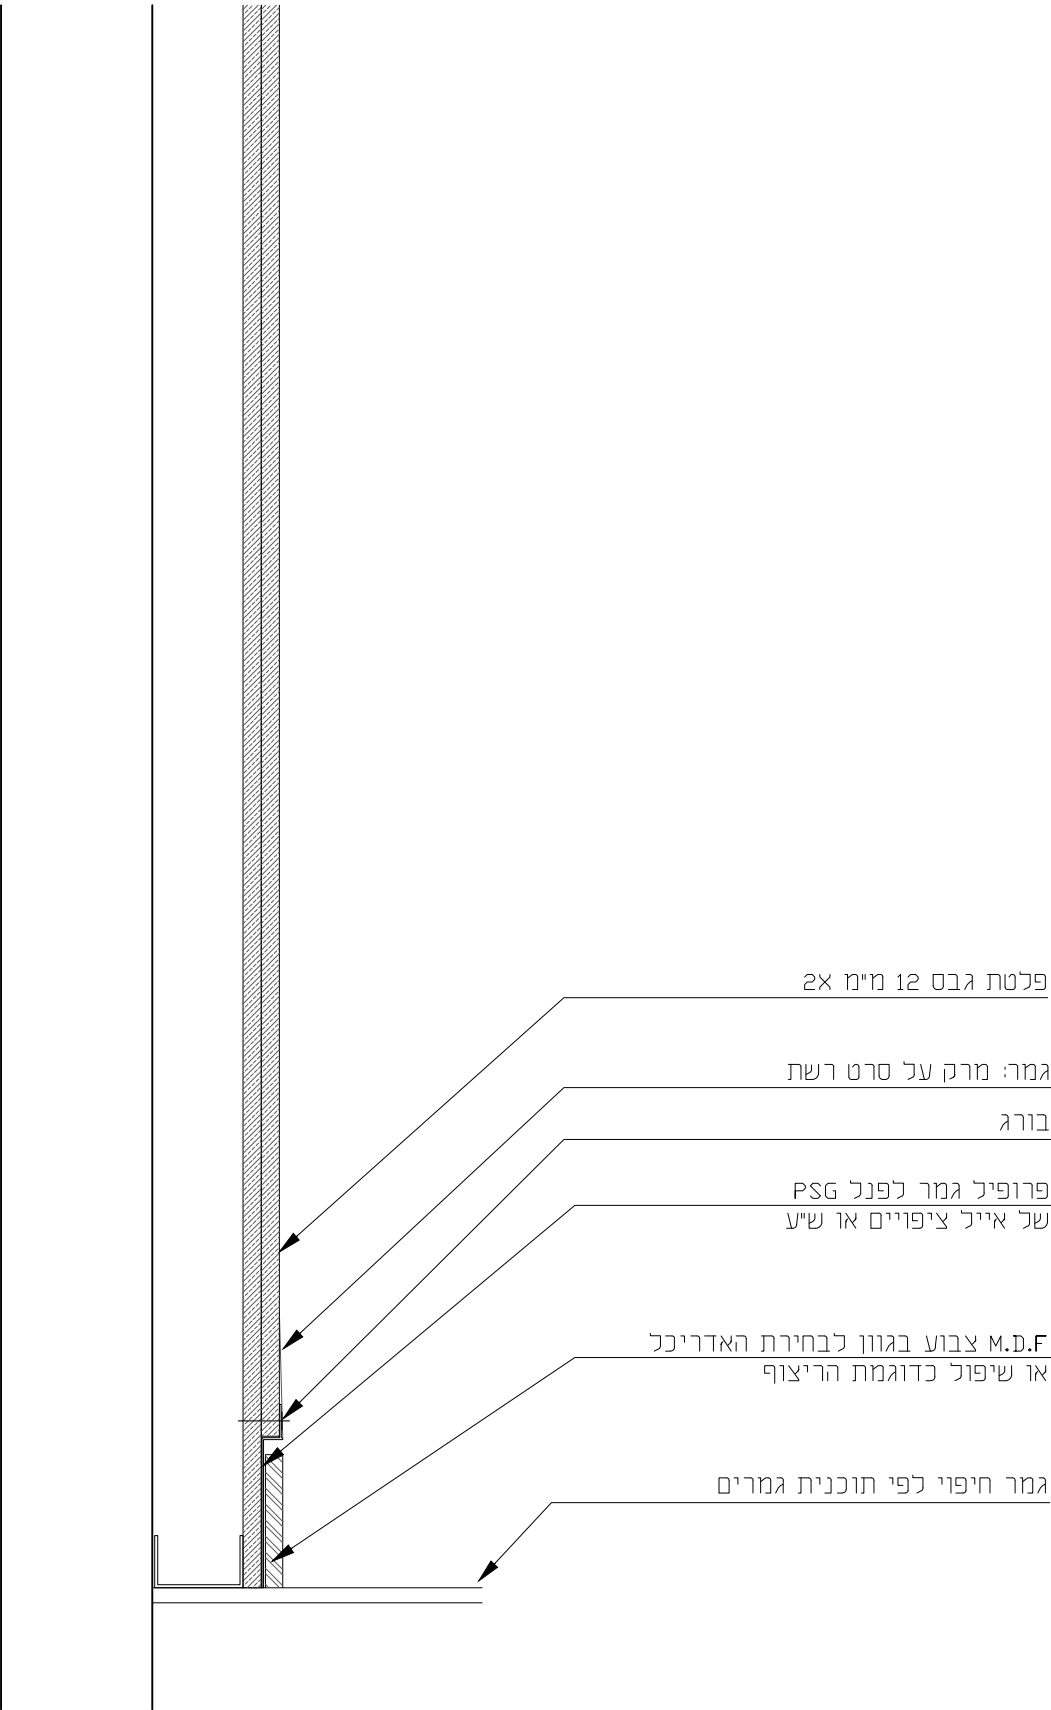

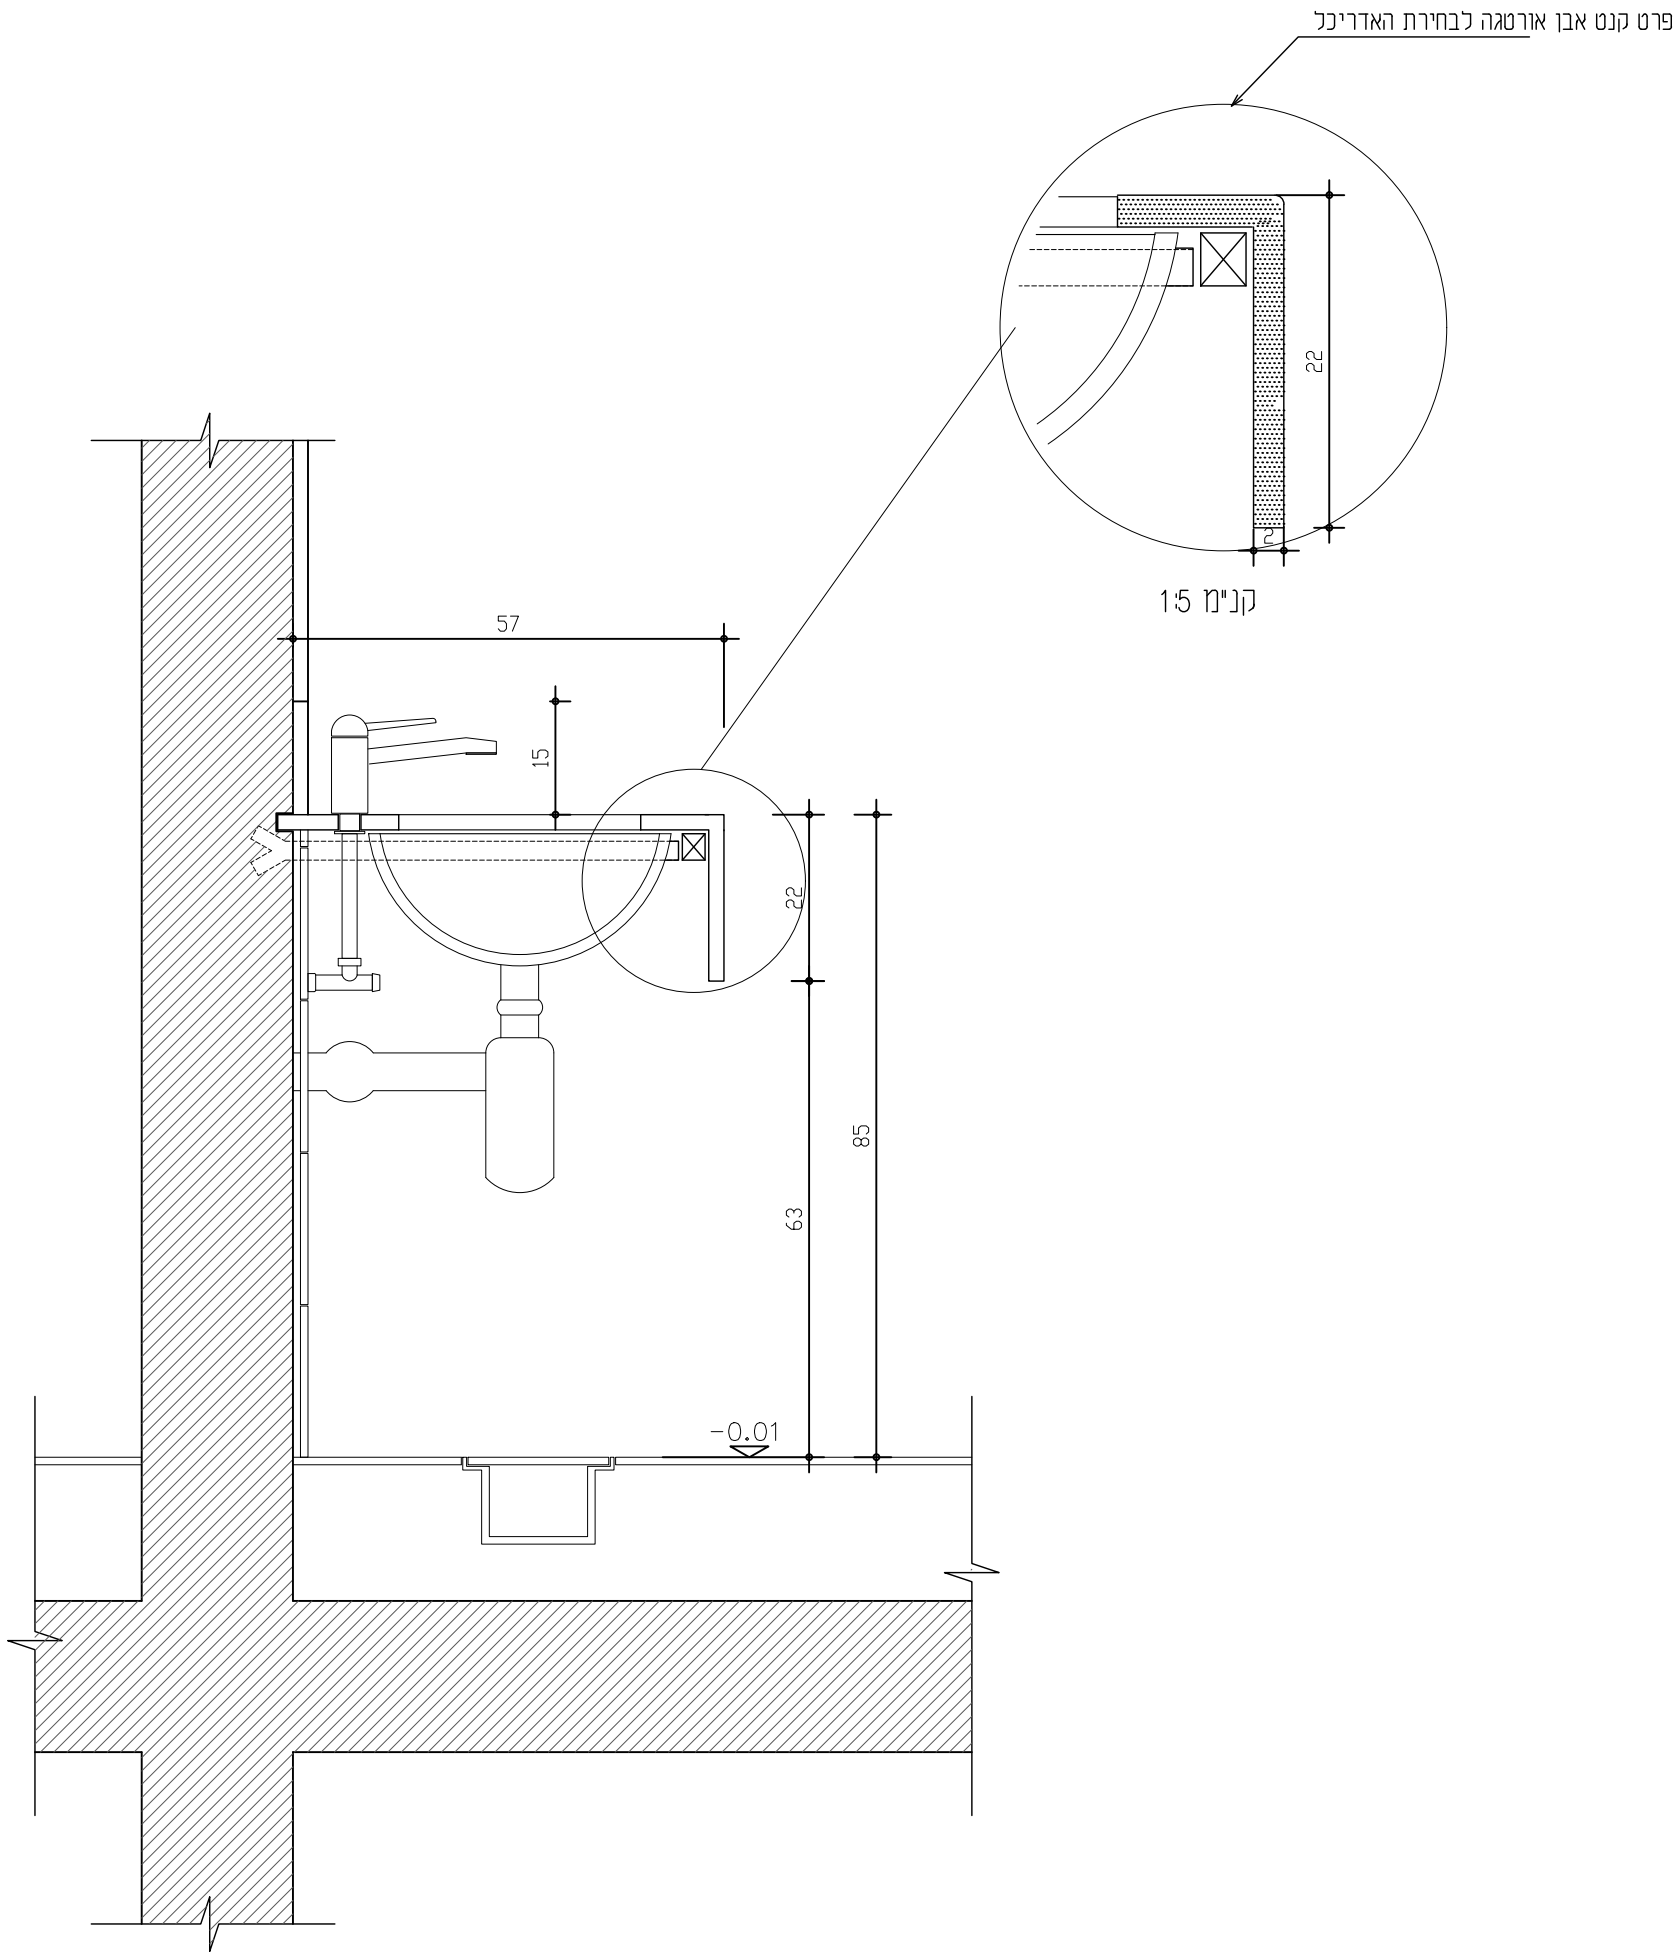

שם פרויקט: קאנטרי בית שמש		מיטב 6 ת"א טלפון: 03-5619253 פקס: 03-5619269 Email: mail@fogel-shoham.co.il /office@galpaz-arch.com				גלפז אדריכלות והנדסה בע"מ		פוגל		סטטוס		מהדורה
										לעיון		מהדורה
הערות לביצוע: פרטי ייצור יוכנו ע"י הקבלן ויובאו לאישור האדריכל לפני ביצוע		לשיור		למכרז		לביצוע		תאריך: 01.12.21		שם קובץ		1
										BS-N_pratim		2
קנ"מ: 1:10		גודל גליון: A3								שם מקור:		3
										בית שמש-אדריכלות \work\ פוסט		4

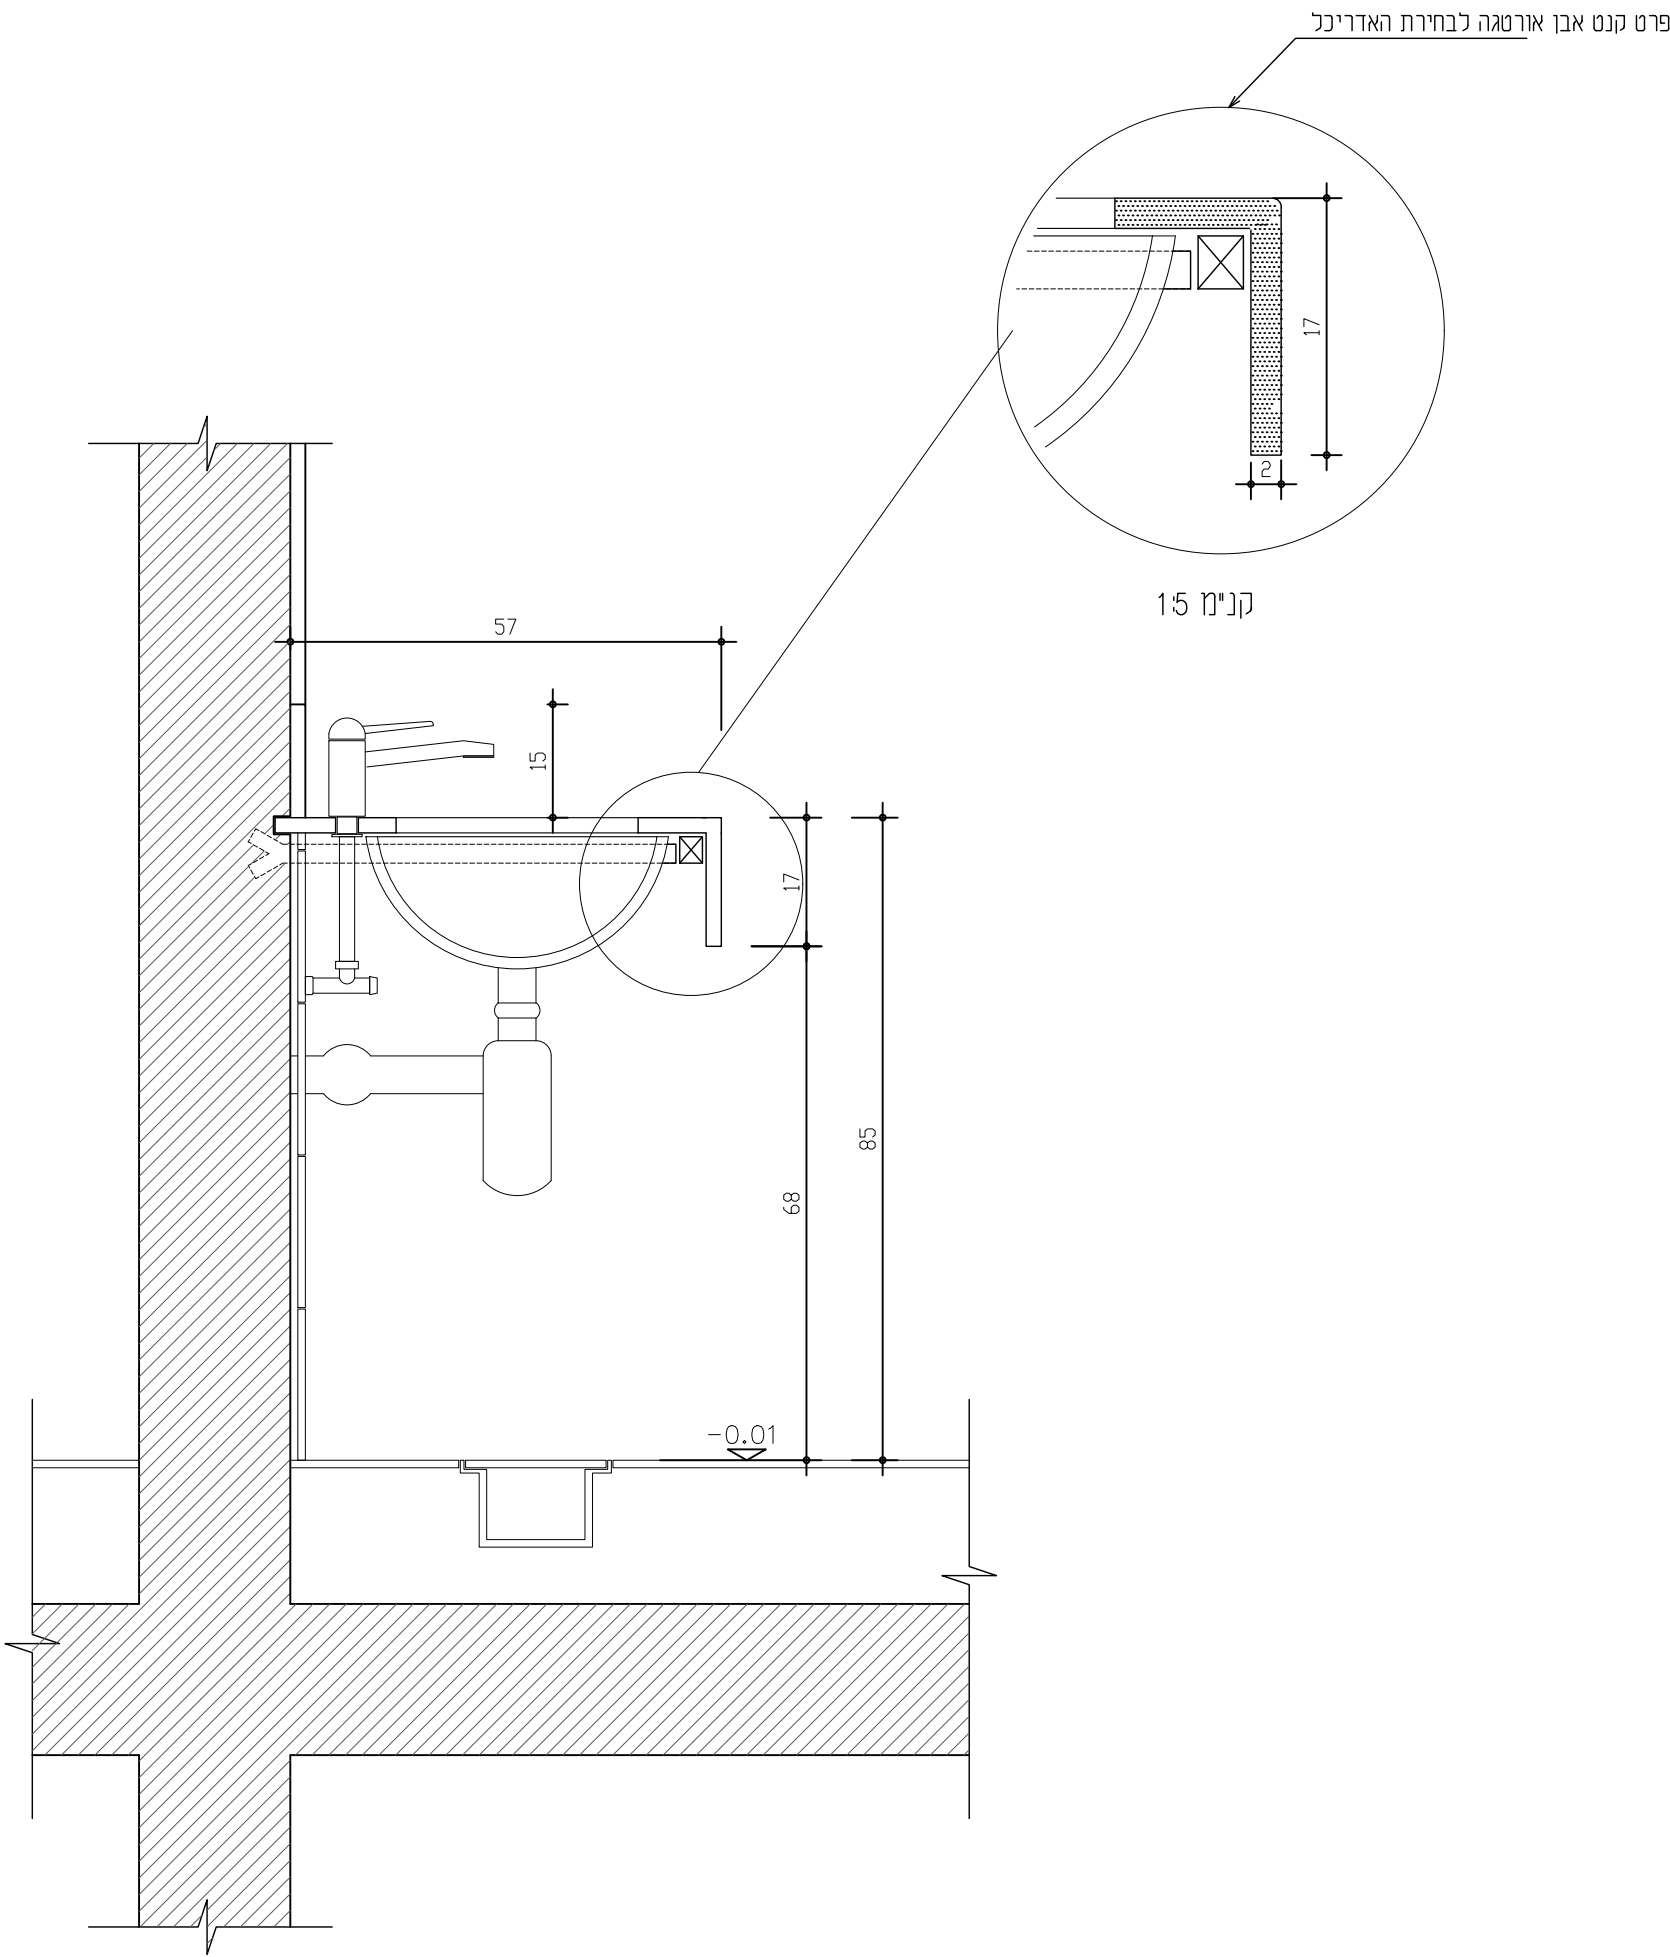


מהדורה: 1	סטטוס: לעיון לאישור למכרז לביצוע	גלפז אדריכלות הנדסה בע"מ פוגל ש.ה.מ.			שם פרויקט: קאנטרי בית שמש	
		מיטב 6 ת"א טלפון: 03-5619253 פקס: 03-5619269 Email: mail@fogel-shoham.co.il /office@galpaz-arch.com			הערות לביצוע: פרטי ייצור יוכנו ע"י הקבלן ויובאו לאישור האדריכל לפני ביצוע	
תאריך: 01.12.21	שם קובץ BS-N_pratim	תאריך 01.12.21	תפוצה	מהות עדכון למכרז	מהדורה 1	קנ"מ: 1:10 גודל גליון: A3
	שם מקור:				2	
					3	
					4	

פרט חריץ בבטון חשוף



פרט פינה בבטון חשוף

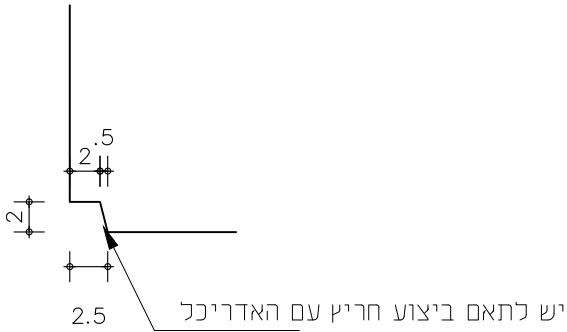



שם פרויקט: קאנטרי בית שמש		הערות לביצוע: פרטי ייצור יוכנו ע"י הקבלן ויובא לאישור האדריכל לפני ביצוע		מ"טב 6 ת"א טלפון: 03-5619253 פקס: 03-5619269 Email: mail@fogel-shoham.co.il /office@galpaz-arch.com		גלפז אדריכלות והנדסה בע"מ		סטטוס		מהדורה	
				מ"טב 6 ת"א טלפון: 03-5619253 פקס: 03-5619269 Email: mail@fogel-shoham.co.il /office@galpaz-arch.com		גלפז אדריכלות והנדסה בע"מ		סטטוס		מהדורה	
1		לעיון		לאישור		למכרז		לביצוע		תאריך: 01.12.21	
BS-N_protim		שם קובץ		שם מקור:		שם מקור:		שם מקור:		שם מקור:	
1		2		3		4		5		6	

