על המבצע לבחר את המידות והמידע למתכנן על כל טעות, סטיה, סתירה או אי התאמה בטרם המשך בעבודתו.
המתכנן רואה הבעלים הבלעדי של תוכנית זו ושל זכויות היוצרים בה.
אין לעשות כל שימוש בתוכנית זו וברעיונות הגלומים בה, ללא אישור מראש ובכתב של המתכנן.

10.10.21	●	●	●	●	●	●	●	●	●	●	●																					
21.10.21												●																				
7.12.21	●			●	●	●	●	●	●	●	●																					
1.2.22				●	●	●	●	●	●	●	●	●																				
20.03.22	●			●	●	●	●	●	●	●	●																					

20.03.22	עדכון הגדלת בריכה
1.2.22	הוספת רצועת הבהרה- החרגת פתרון הלכתי מהמבנה
7.12.21	תעלות אינסטלציה, עדכון מידות, עדכון מידת מפלס בטון עדכון שימושים, כניסה לחדר מכונות, האחלת תעלות מא עדכון גודל פיר לארונות, מדרגות פיתוח לקומה א, השחלת אינסטלציה
21.10.21	עדכון מיקום עמודים עגולים עקב שינוי קונות
11.10.21	פתיחת גליון - פיצול מתכנית הפלטום
תאריך	

מפתח גליונות

מקרא קירות פנים

קיר "דיאמונד" לאישור האדריכל

קיר בזיקים

אין לבצוע לפי תכנית זו כלא היתר בניה תואם בתוקף

מפלס 0.00± בנין = 401.50

1. יש לקרוא תכנית זו עם תכנית אינסטלציה, מ"א חשמל וקונסטרוקציה

2. יש להתקין גליאי עשן וספרינקלרים לפי תקן

3. ביצוע הבריכות ייעשה ע"פ תוכניות וסרטי בריכות. ראה בגליון 600,601,602

4. בריכות: טיפס המפלסים המופיעים בסוגריים מתייחסים לעומק הבריכות מפני המים

5. מפלס מים (±0.00): בריכה ראשית-לימודית- 401.81 בגליון +0.01

6. מפלס מים (±0.00): בריכת פעוטות- לחאם

±0.00=401.50

הרחם

עיריית בית שמש

פרויקט

קאנטרי בית שמש
תכנית שיגויים

מהדורה	תאריך		
5	20.03.22	לאישור ■ / לביצוע □	לעיון ■ / למסירה ■

א. אדריא	שם טוביו
אאאאא	BS-N_WORK_P-2
בטר	גודל גליון
אאאאא	900X1200
מס' גליון	מפה מידה
09	1:75
מס' פרויקט	
501-A	

נושא הגליון

תכנית קומת מרתף - חדר מכונות
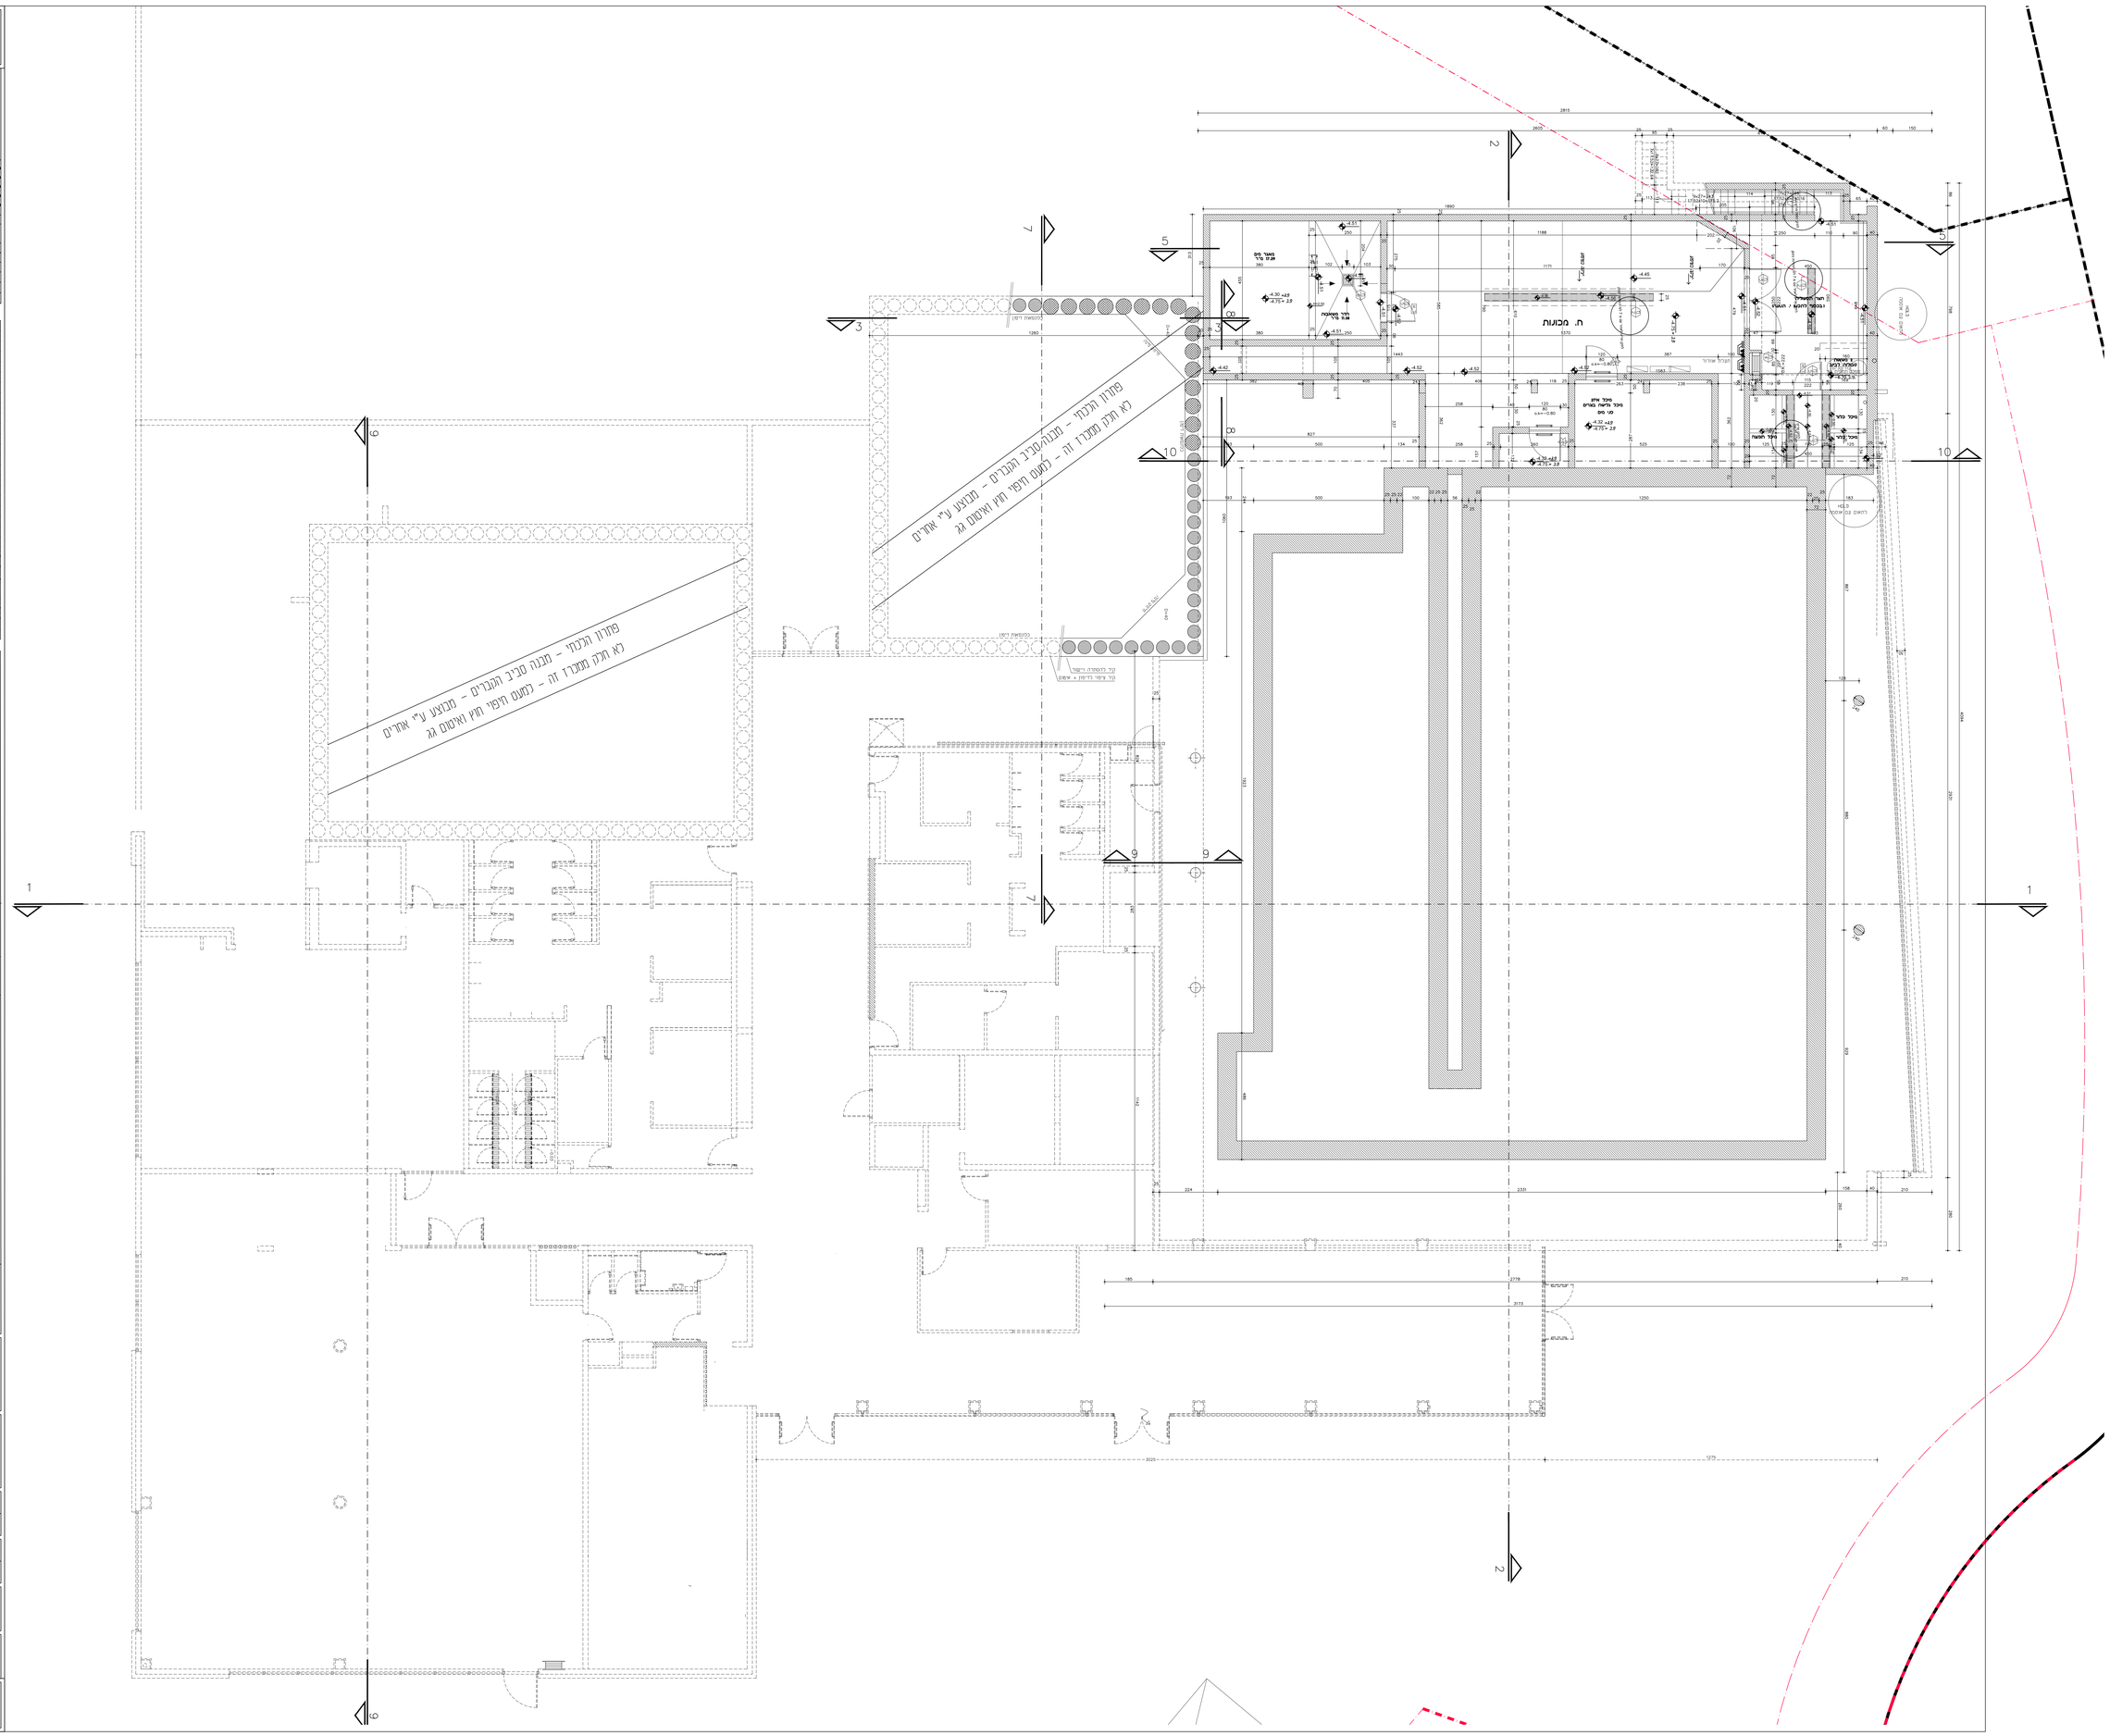
גבסון אדריכלות והנדסה בע"מ
פוגל אינגל שהם
מרכז 6 תל אביב
טלפון: 03-5692269 פקס 03-5692253
E-mail: mail@fogel-shoham.co.il
:office@gabpaz-arch.com