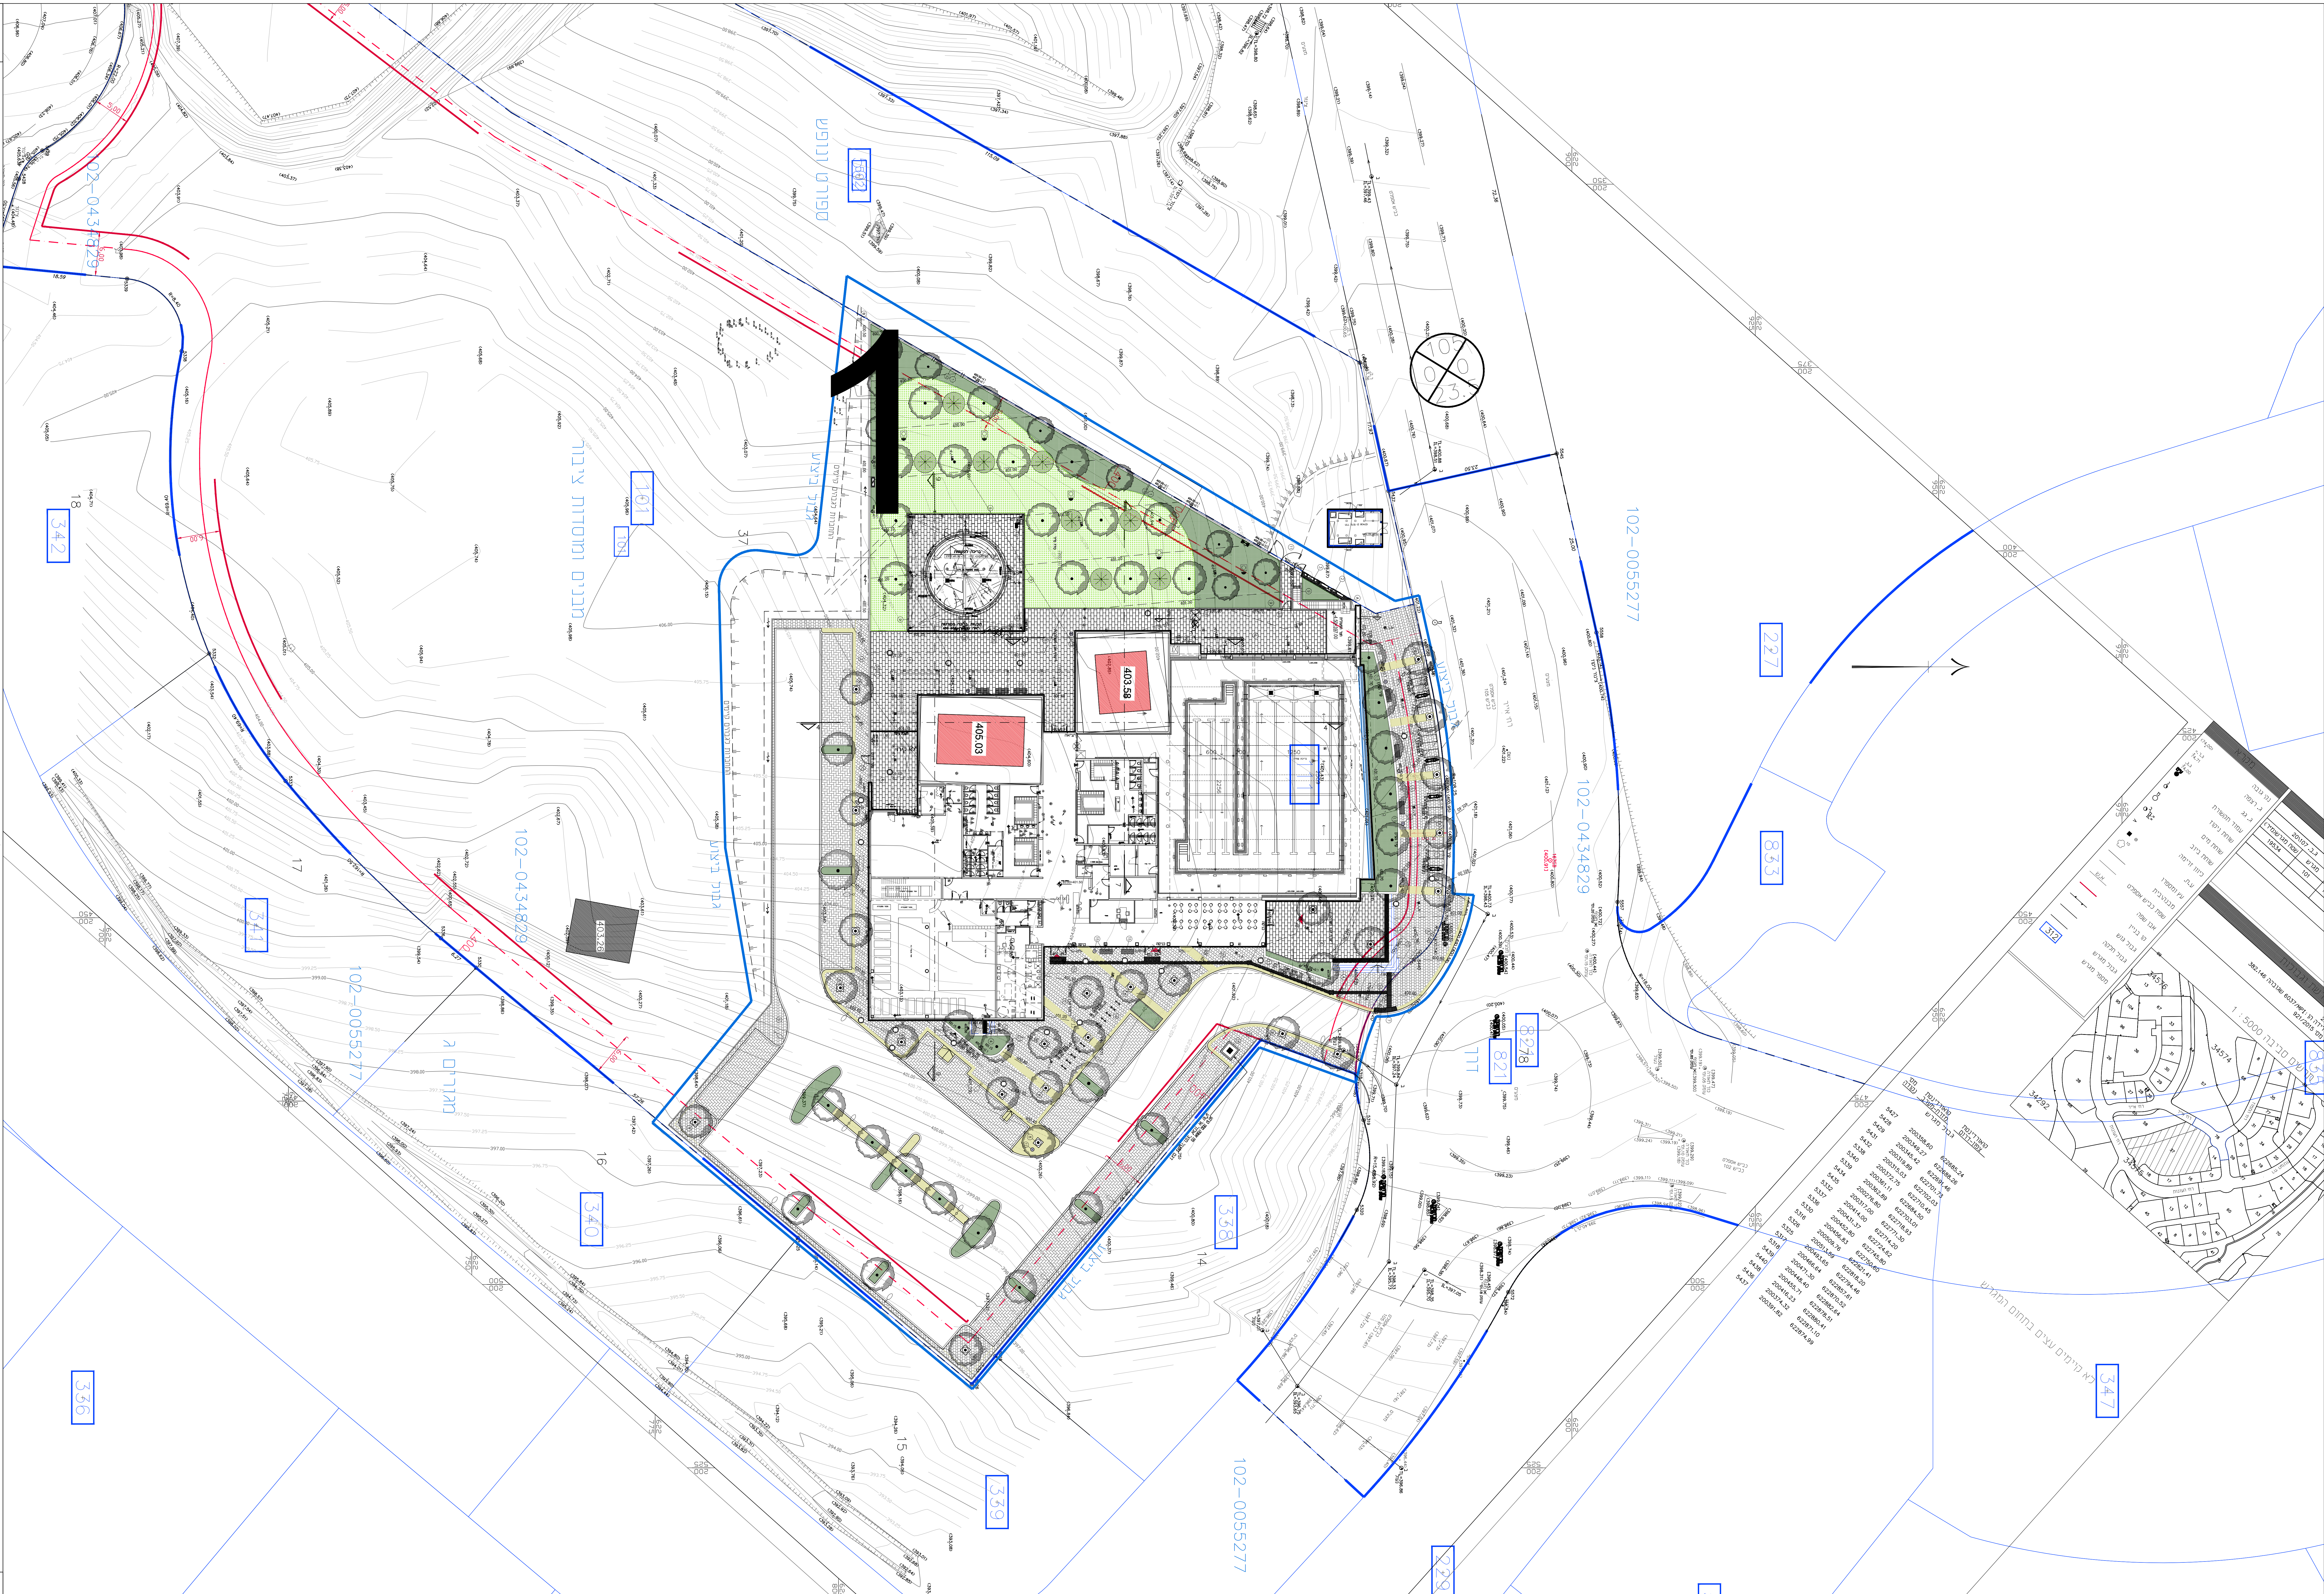


[illegible]

עדכון גודל בריכה	20.03.22	
עדכון העמדה מחיקת מדרגות פיתוח וגבי פיתוח	24.10.21	
פתיחת גיליון	02.09.21	

מפתח גליונות

מקרא קירות פנים

קיר "דיאמונד" נאיטור האדריכל	
קיר בלוקים	

אנו לערוך לפי מדיניות זו בלבד כאשר רוצים להעביר מידע

401.50 = 1711 + 0.00 מיליון	

1. יש לקרוא תכנית זו
עם תכנית אינסטלציה,
מ"א חשמל וקונסטרוקציה

2. יש להתקין גלאי

3. ביצוע חבריות "עשה ע"פ תוכנית ופרטי ברכות

4. בריכות:
סימון המפלסים המופיעים בסוגרים מתחסיים
לעמק תבריות מפני המים

ה. מפלס מים (0.00 ₪) בריכת פשוטה =
נחמס

 $\pm 0.00 = 401.50$

70

עיריית בית שמש

קאנטרי בית שמש
תכנית העמדה

מחזור	תאריך	כאשר	כעיו
△		☐	☒

קנה מידה	שם טובץ	א. ארזאי
1:250	BS-N_WORK_P0-250	אאאאא
	מודל גריוו	הגר

מס' גליון	001	מס' פרויקט	501-A
-----------	-----	------------	-------

נרשם הגריון
תוכנית העמדה עבור קידוחי ניסיון
ואישור סופי של אטרא קדישא

א פוגל **גלפז** **אשריכות** **אשריכות**
 03-5619269 03-5619253
 Email: mail@pogal-ashroch.co.il
 office@galpaz-arch.com