

תוכנית בריכה קנ"מ 1:80



תוכנית שיפוץ תעלה קנ"מ 1:80

א פוגל גבמן אדריכלות

א שהם והנדסה במ

טל' 67 ד"ר
03-569069 • 000 03-569253 • 1379
Email: mail@fogel-shoham.co.il
office@galpa-sech.com

נא לשים לב שהמפלסים שבסוגריים, מתייחסים לגובה פני הים. המפלסים ללא סוגריים, מתייחסים

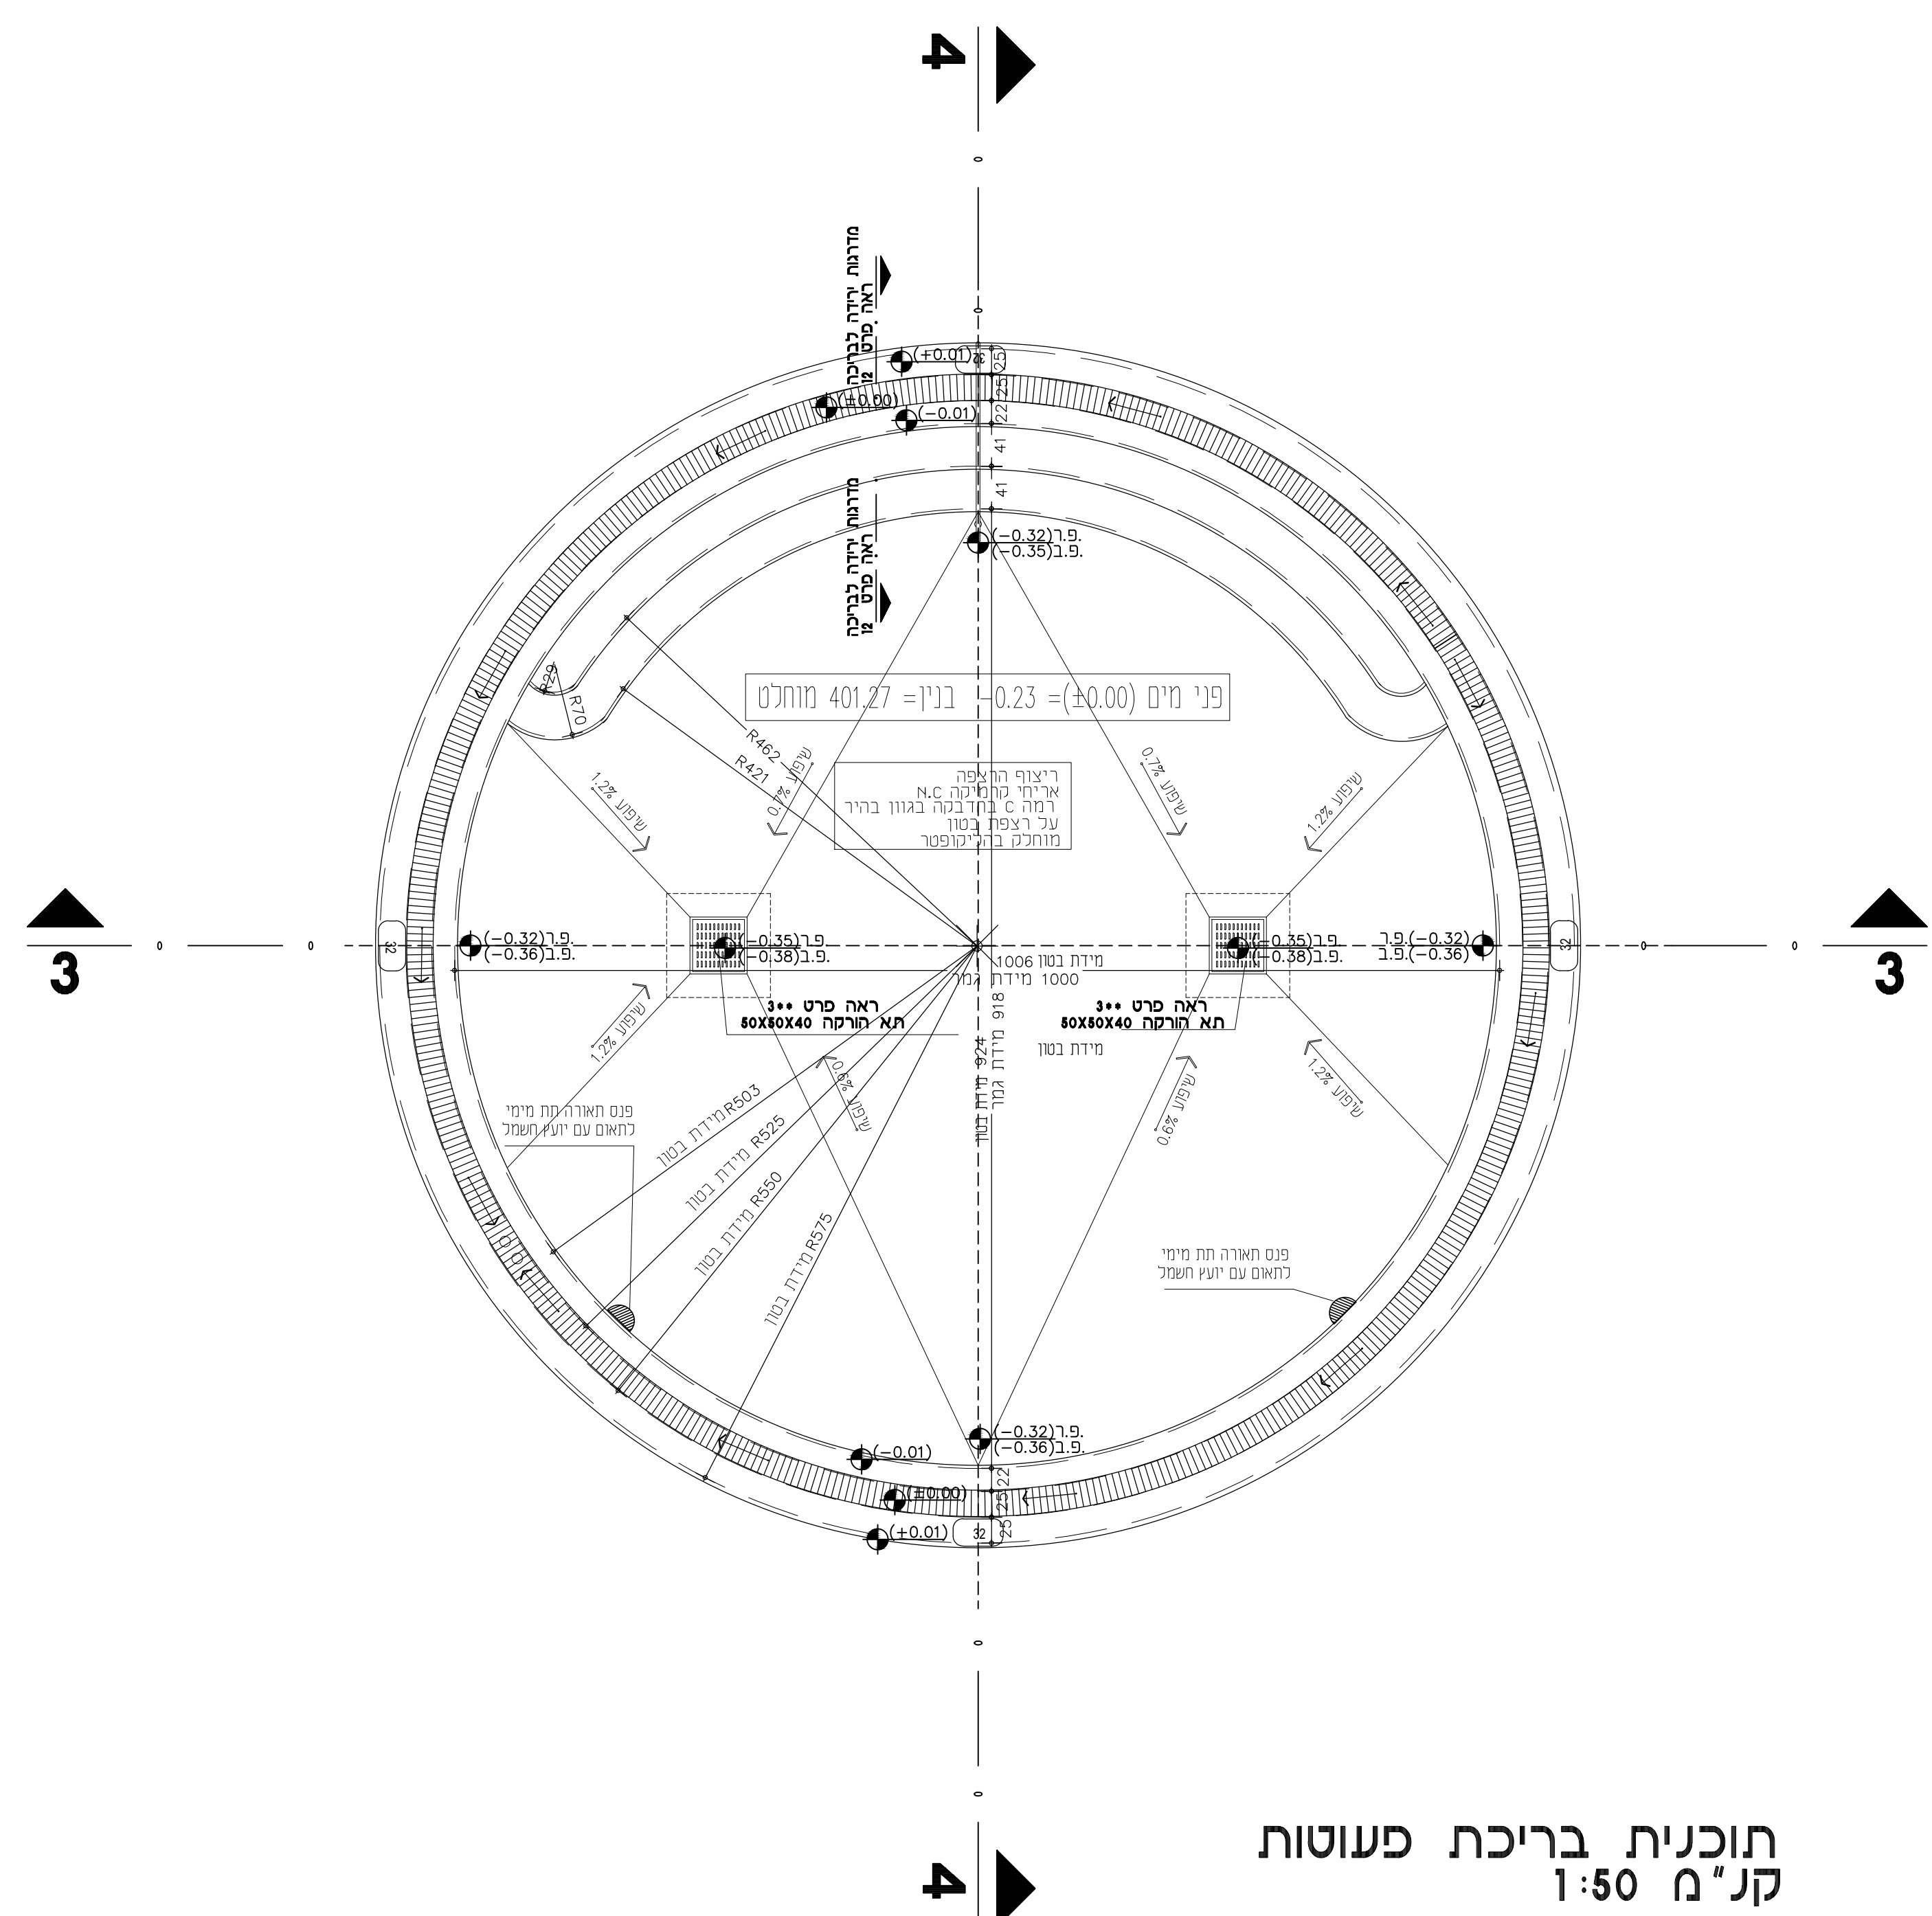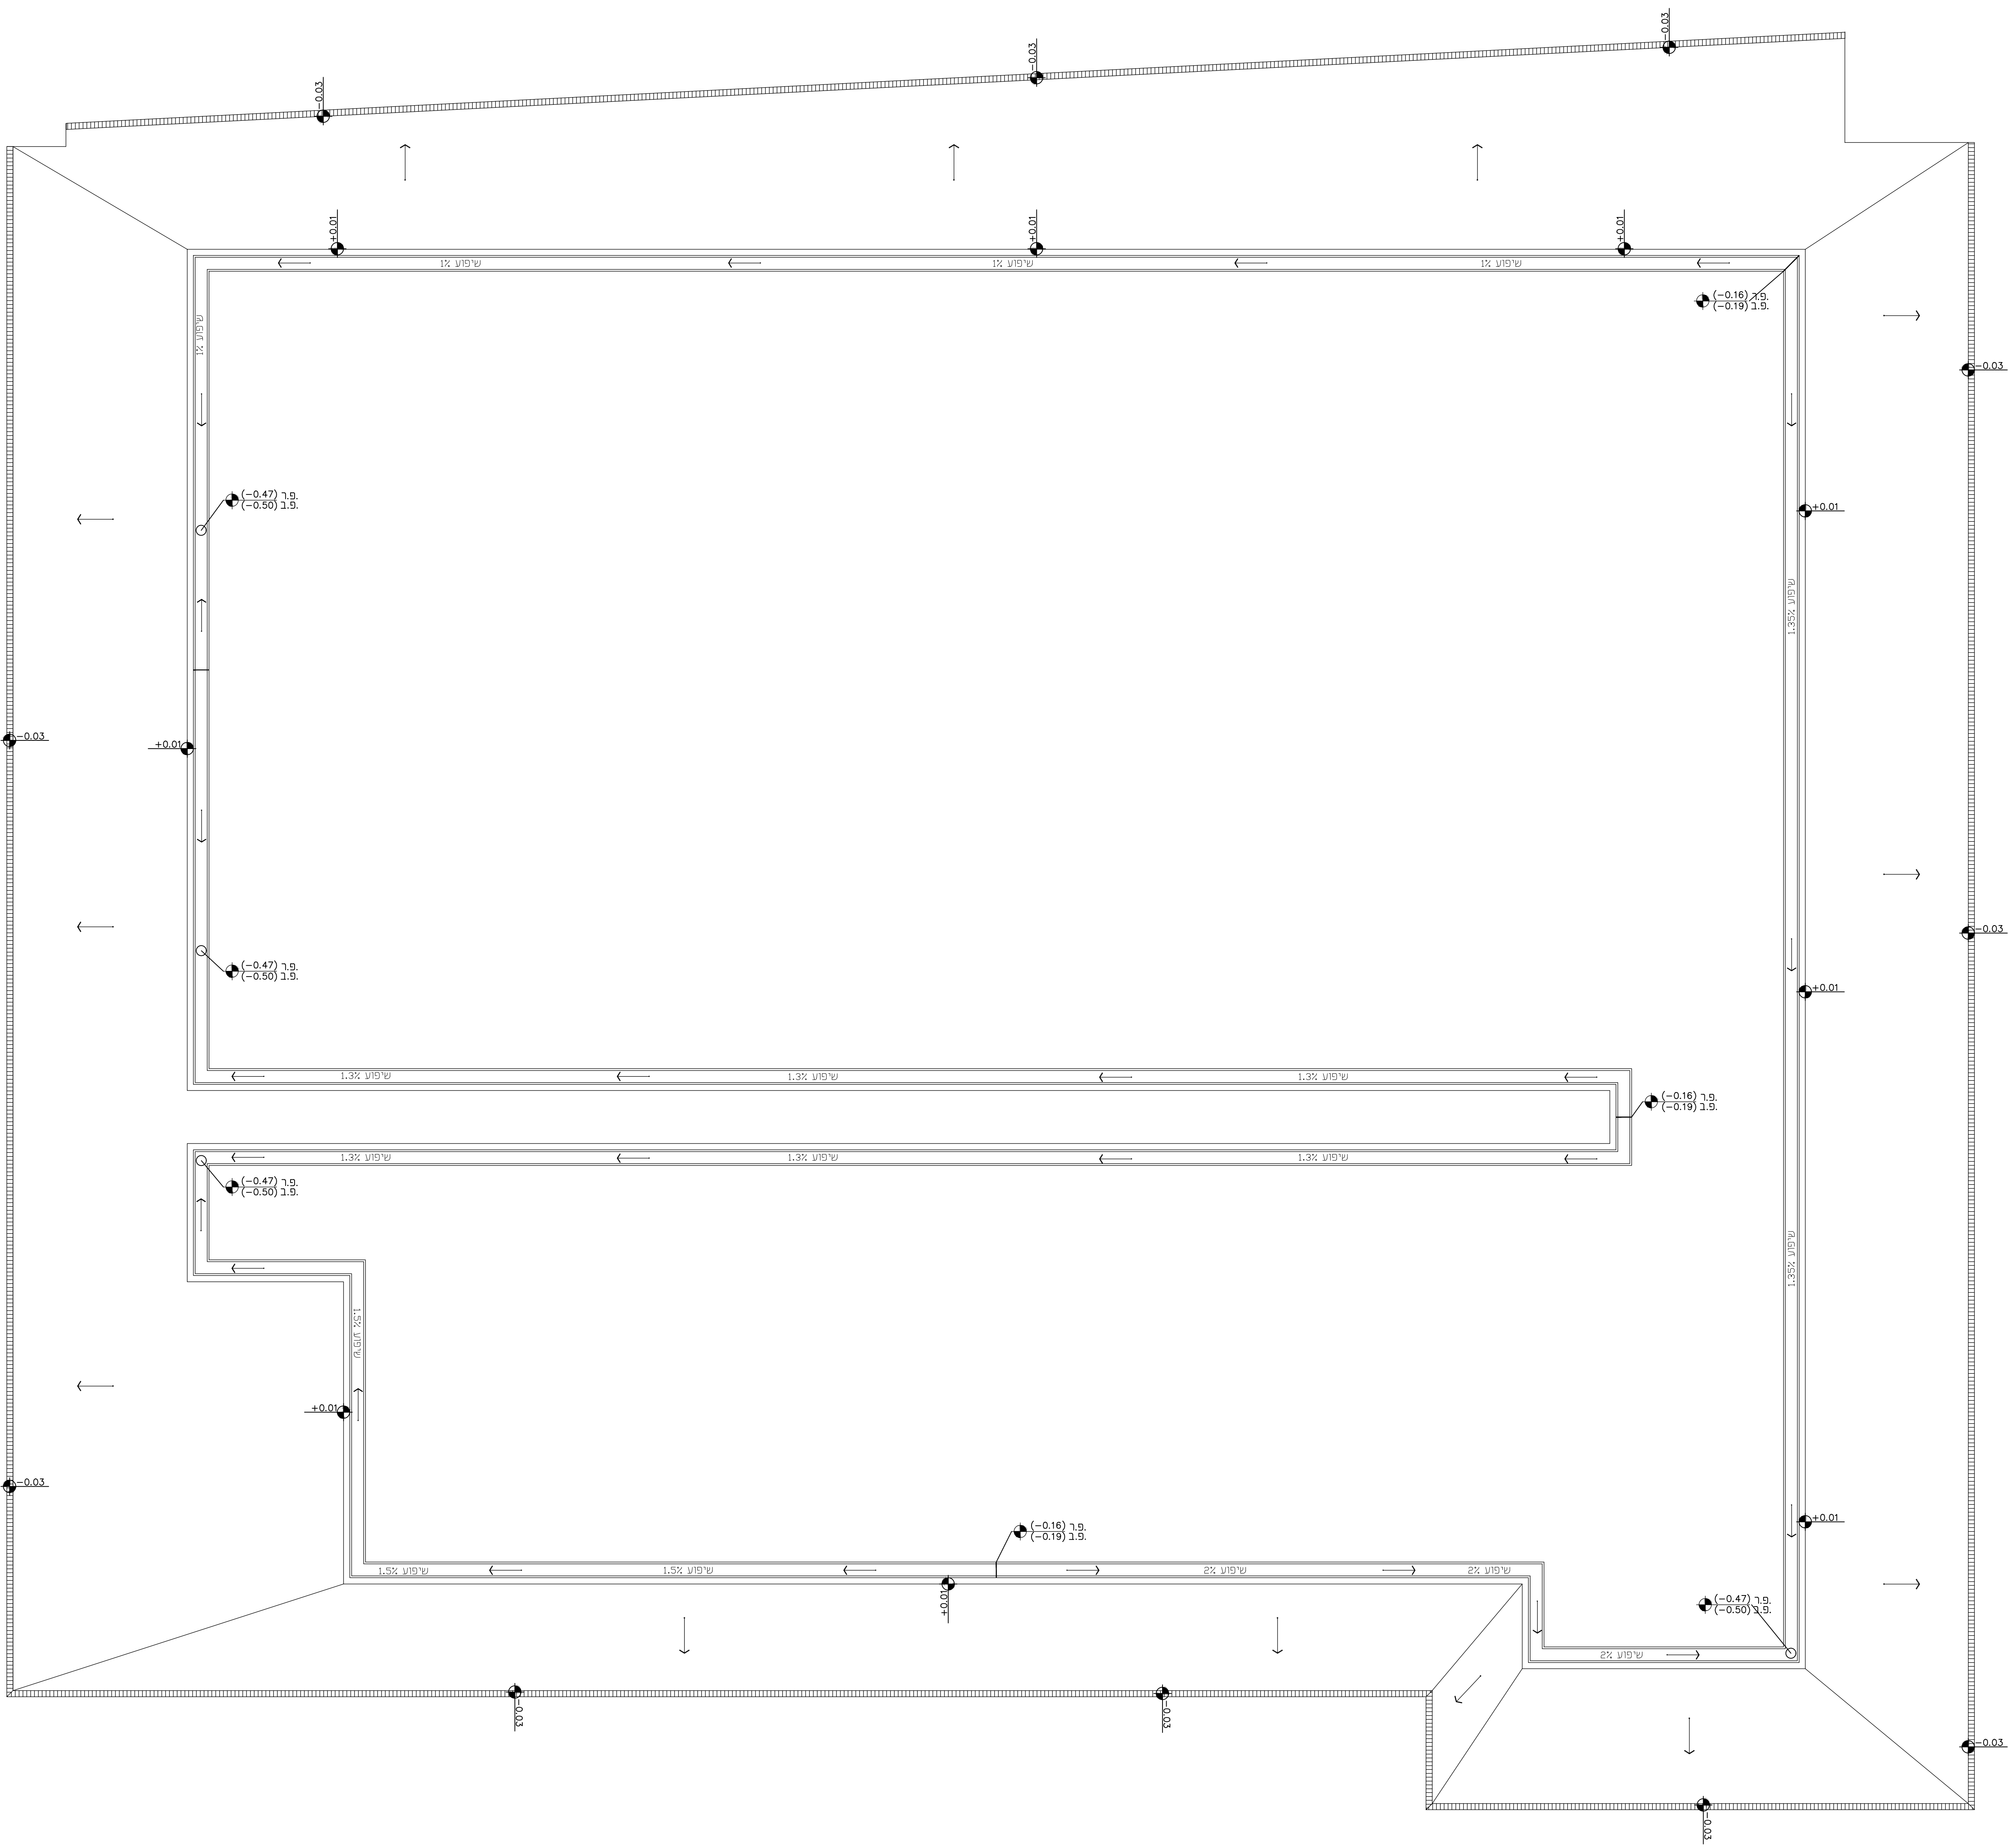

תוכנית שיפועי תעלת בריכה קנ"מ 1:50