הערה:

נא לשים לב שהמפלסים שבסוגריים,
מתייחסים לגובה פני המים.
המפלסים ללא סוגריים, מתייחסים
±0.00 בניין

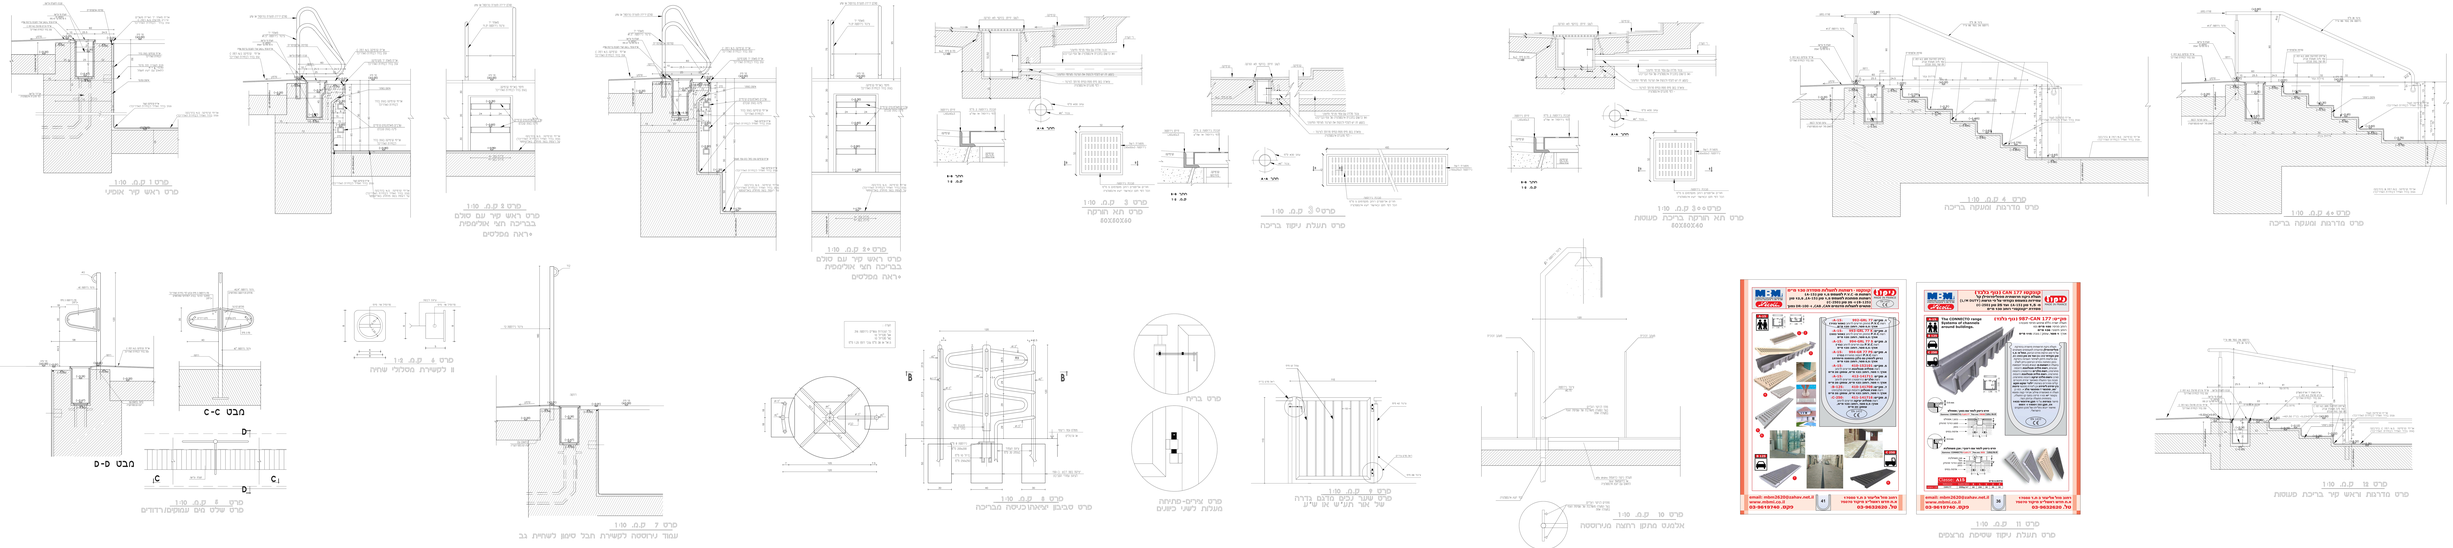

הערה:
נא לשים לב
המפלסים אבסולוטיים
המפלסים ללא סוגריים
מתייחסים ל±0.00

מס' בקרת מסמך	
מס' רישיון	
מס' תיק	
מס' מבנה	
מס' מגרש	
מס' חלקה	
מס' גוש