
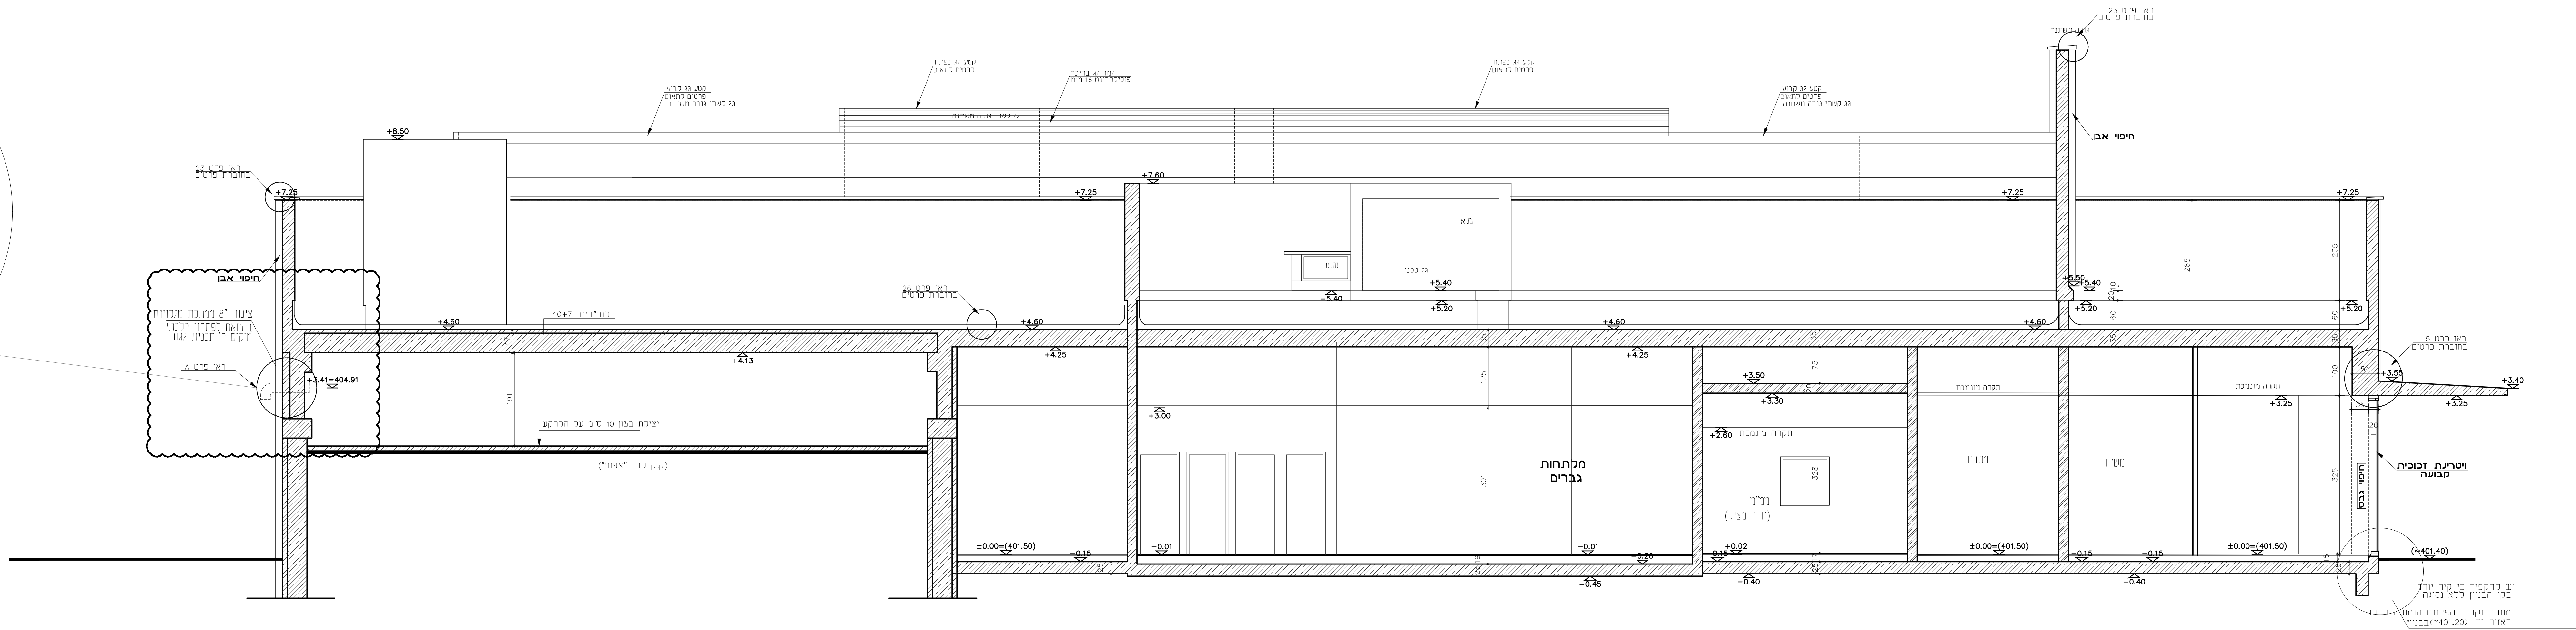


על המבצע לבקר את המידות ולדויע למתכנני על כל טעות, סטייה, סתירה או אי התאמה בפרט המשיך בעבודתו. המתכנני היוו הבעלים הבלעדי של תוכנית זו ושל זכויות היוצרים בה. אין לעשות כל שימוש בתוכנית זו וברעיונות הגלומים בה, ללא אישור מראש ובכתב של המתכנני.

[illegible][illegible]

	מפתח גליונות
--	--------------

--	--

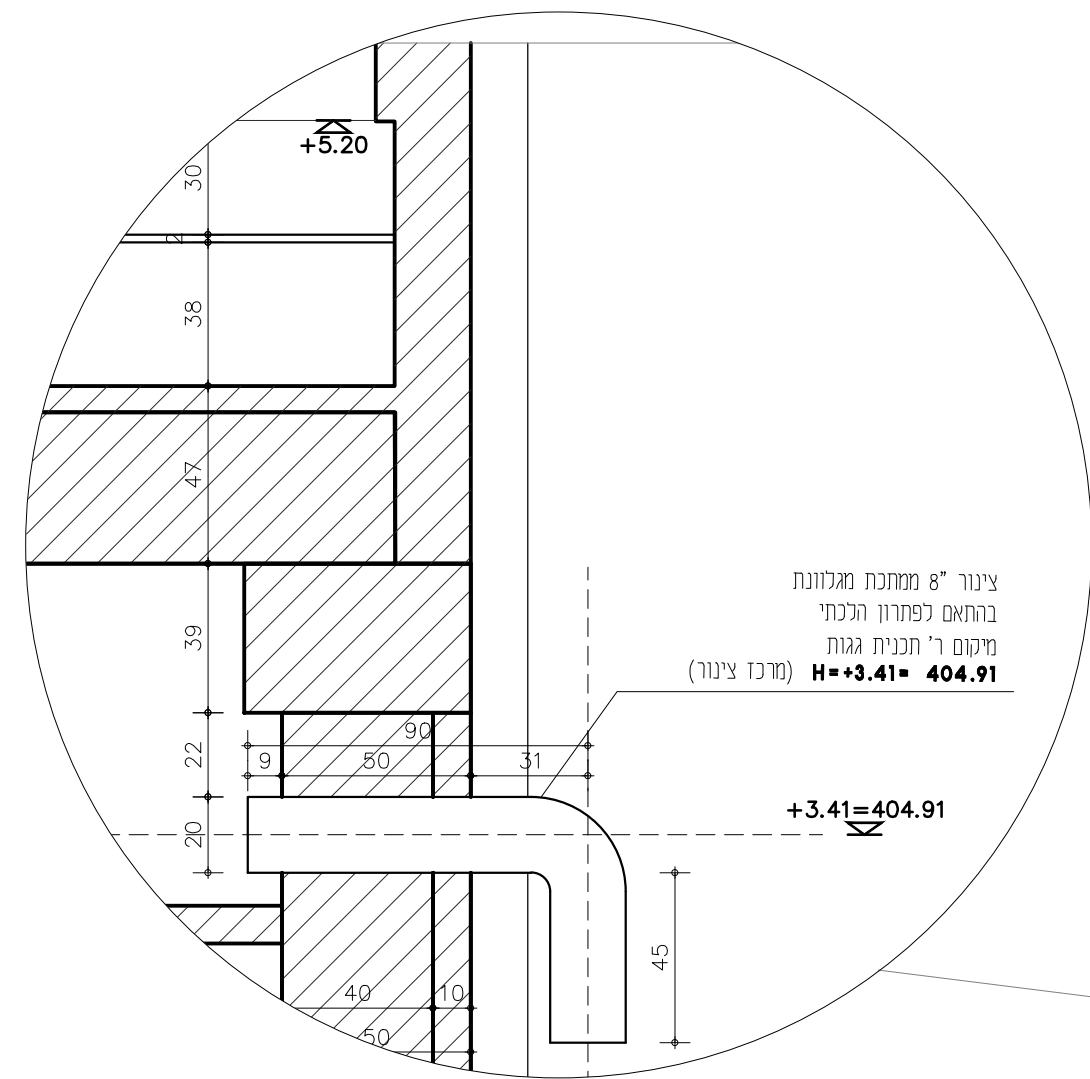

שם להקפיד כי קיר יורד
בזמן הבניין שלא נסוגה
מתחת נקודת הפיתוח המסומנת בנתח
באזור זה (401.20) בבניין

7-7 חתך

יזין לעבוד לפי תכנית זו ללא היתר בניה תואם בחוקף

- יש לקרוא תכנית זו עם תכנית אינסטלציה מ"א חשמל וקונסטרוקציה
- יש להתקין גלאי עשן וספרינקלרים לפי תקן

3. ביצוע חבריבות יעשה ע"פ תוכנית
ופרטי בריכות
ראה גיליון 600,601,602

4. בריכות:
סימון המסלולים המוספיים בסוגרים מתייחסים
לשומק חבירות מפי המים

המסלול מיועד ל: **מסלול ראשוני** (20.00) **מסלול מתקדם** (40.00) **מסלול מיוחד** (60.00)

6. מפלס מימ (0.00) בריכת פשוטות-לחיים

$\pm 0.00=401.50$	
-------------------	--

עיריית בית שמש

**קאנטרי בית שמש
תכנית שינויים**

מחזור	תאריך	כאשר	לעיון
4	1.02.22	לביצוע	בספר
קנה מידה	שם סוכן	מ. ארואי	
1:50	BS-N_WORK_sec	אראי	
	גודל גילוי	בר	
	910X1600	אראי	

501-A	404
-------	-----

7-7, 8-9, 9-9, 10-10 B'2500

א פוגל גמז
א ארדיבנות
א שיהם והנדסה בע"מ

חש"ב 6 ת"א
03-5619269 קמ 03-5619253 37799
Email: noif@fogel-sharon.co.il
/office@gelpoz-arch.com

