

קאנטרי בית שמש
רשימת עבודות נגרות



הערה:

מידות הפתחים הינם מידות בניה
מאפשר ביטון משקופים (בקיר בלוקים או בטון)
לדוגמא:
רוחב פתח בניה 100 ס"מ
מתאם לרוחב משקוף 95 ס"מ

מהדורת החוברת		מהות עדכון	תפוצה	תאריך
01		פתיחה גיליון למכרז		27.10.20
02		עדכון גודל פריט נ7,הוספת פריט נ10, נ11		09.11.21
03		הוספת פריט נ12 נ13 נ14		07.12.21
04		ביטול פריט נ7		12.12.21
הערות לביצוע:				
שם פרויקט: קאנטרי בית שמש		מיטב 6 ת"א טלפון: 03-5619235 פקס: 03-5619269 Email: mail@fogel-shoham.co.il /office@galpaz-arch.com גלפז אדריכלות והנדסה בע"מ א פוגל א ש ה ם		
יצר:				
מס' קטלוג:				
קנ"מ: 1:50		גודל גליון: A4 3000/650 גליון לפני חיתוך		
סטטוס לעיון לאישור למכרז כביצוע שם קובץ שם מקרו מהדורה תאריך: 4 12.12.21 BSwork_ngr בית שמש/work/רשימות				

[illegible]


נ 2 1/1	כמות במפלס 1:±0.00	תאור: דלת עץ עם צוהר
		מיקום: כניסה למזנון
		מידות: 105/220

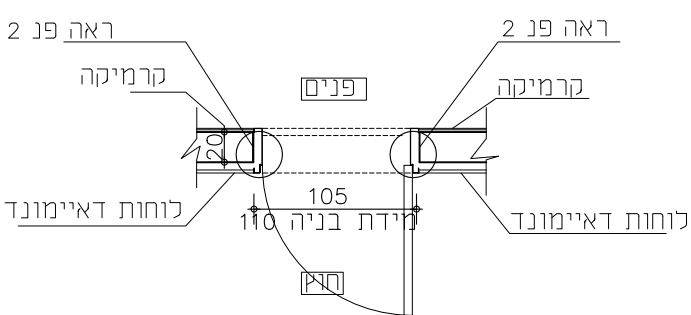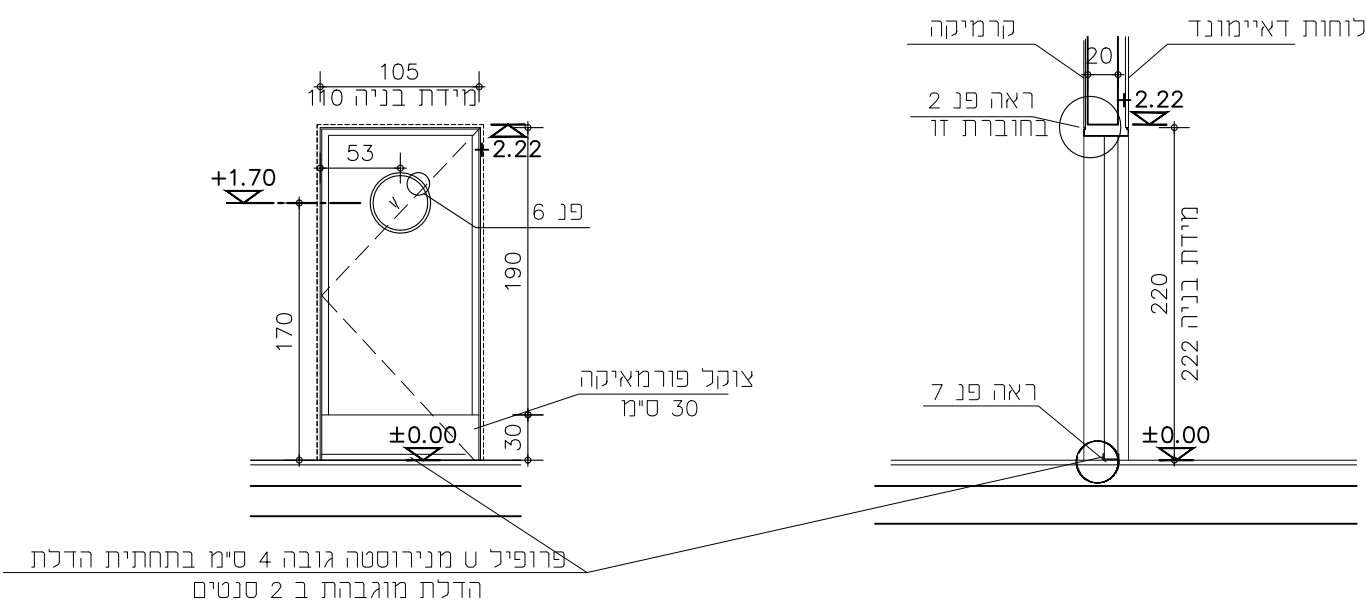

פתוחה: כנף
משקוף: משקוף פלבימ לציר פנדל
זיגוג: זכוכית חלבית ביטחון עובי לפי תקן
כנף: מילוי פלקסבורד דיקט 4 מ"מ שני צדדים, קנטים מעץ מלא מ-4 צדדים
פר זנב: ציר פנדל מנירוסטה עם מחזיר שמו + פרופיל ט מנירוסטה בתחתית הדלת
גמר:פורמאיקה :לכנף הדלת- SD 2770 - S CHACORAL צוקל 30 ס"מ- SD 4010 - S BLACK
הערות: חברת GREEN LAM ספק מקור הפורמייקה בע"מ יש להבטיח רוחב פתחים נטו עפ"י דרישות בטיחות ו/או נגישות ו/או חוק תגנון ובניה ותקנים מתאימים
פרט: פרטי יצור יבואו לאישור האדריכל לפי ייצור


הערות לביצוע:		תוכנית יצור יובאו לאישור האדרי	
שם פרויקט:		קאנטרי בית שמש	
יצר:	מסי קטלוג:	מהדורה	מהות עדכון
קנ"מ:	גודל גליון: A4	01	פתיחת גיליון למכרז
1:50	3000/650 גליון לפני חיתוך		
שם קובץ: BSwor_k_ngr		תאריך	תפוצה
שם מקרו: בית שמש/work/רשימות		27.10.20	

נ 4 1/1	כמות במפלס +0.00: 14	תאור: דלת עץ
		מיקום: דלת כניסה לשירותי נשים וגברים
		מידות: 80/220

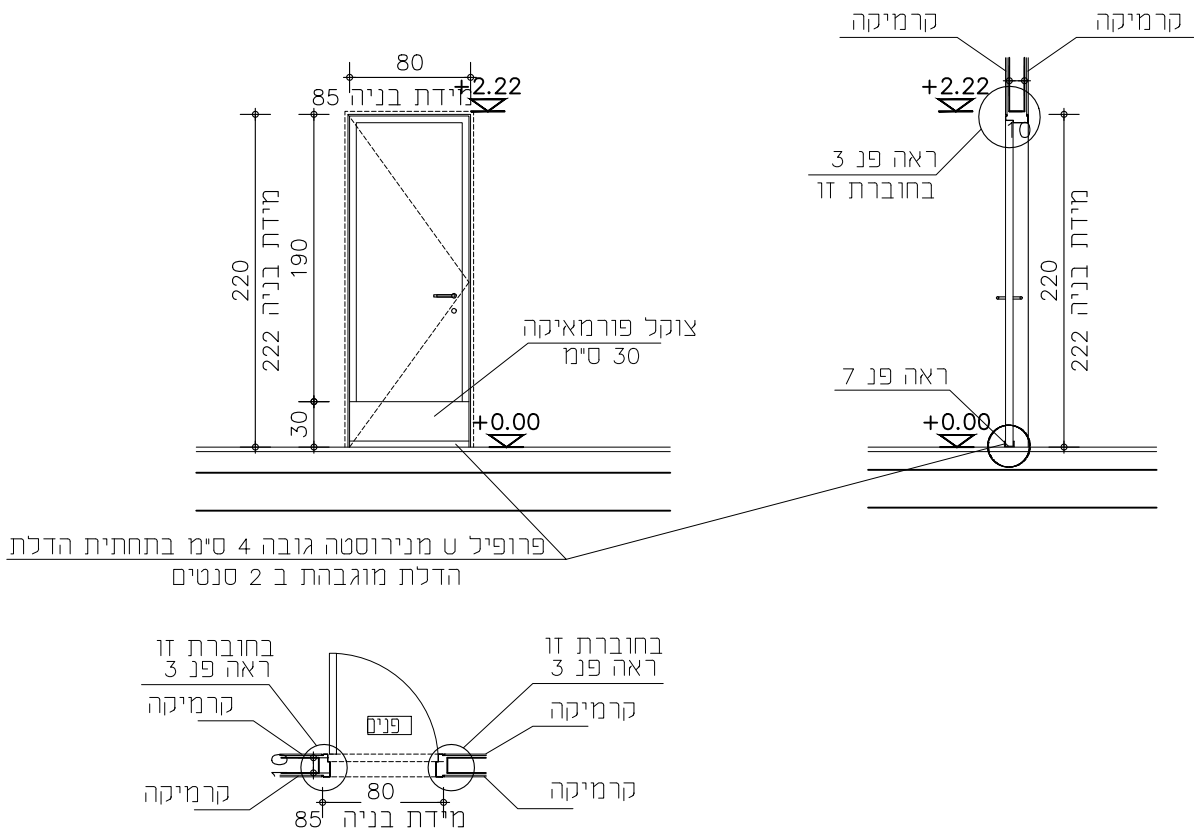


פתיחה כנף	
משקוף: משקוף פלבי"ם 2 מ"מ מכופף ראה פרט מצורף כולל הכנה לגומי לטריקה שקטה	זיגוג:
כנף: מיילוי פלקסבורד דיקט 4 מ"מ שני צדדים. קנטים מעץ מלא מ-4 צדדים	
פרזול: 3 צירי ספר נירוסטה לסביבה קשה ולעומסים כבדים + ידית לדלת מדגם 200M של דומיטיל + מחזיר שמן + פרופיל ט מנירוסטה בתחתית הדלת	
גמר: פורמאיקה ילכנף הדלת - SD 2770 - S CHACORAL צוקל 30 ס"מ - SD 4010 - S BLACK	
הערות: חברת GREEN LAM ספק מקור הפורמייקה בע"מ יש להבטיח רוחב פתחים נטו עפ"י דרישות בטיחות ו/או נגישות ו/או חוק תגנון ובניה ותקנים מתאימים פרט: פרטי יצור יבואו לאישור האדריכל לפי ייצור	

הערות לביצוע:		מייטב 6 ת"א טלפון: 03-5619253 פקס: 03-5619269 Email: mail@fogel-shoham.co.il /office@galpaz-arch.com		גלפז אדריכלות והנדסה בע"מ		סטטוס		מהדורה					
תוכנית יצור יובא לאישור האדרי		שם פרויקט: קאנטרי בית שמש		מרות עדכון פתחת גיליון למכרז		תפוצה		תאריך 27.10.20		לעיון		1	
										לאישור			
										למכרז		תאריך: 27.10.20	
										כביצוע			
										שם קובץ BSwork_ngr			
										שם מקור: בית שמש/work/רשימות			

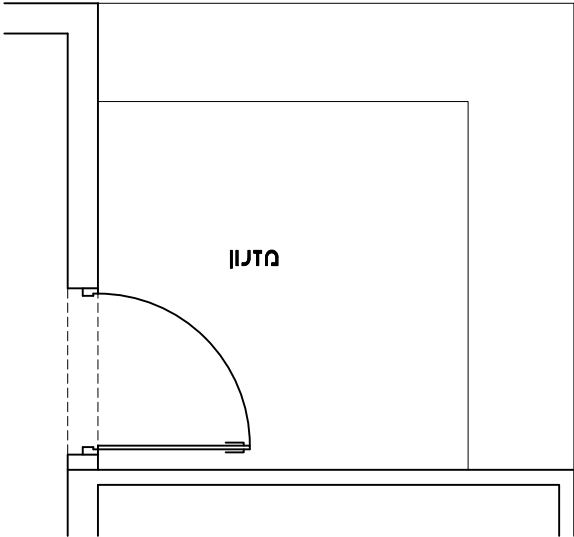נ9 1/1		כמות במפלס 1:0.00		תאור: דלפק מזנון																			
				מיקום: מזנון																			
				מידות: ראה גיליון 821																			
דלפק מזנון ראה גיליון מס' 821 																							
מהדורה: 1 תאריך: 27.10.20		סטטוס: לעיון לאישור למכרז כביצוע שם קובץ: BSwor_k_ngr שם מקרו: בית שמש/work/רשימות		גלמז אפוגל אדריכלות הנדסה בע"מ אשהם מיטב 6 ת"א טלפון: 03-5619253 פקס: 03-5619269 Email: mail@fogel-shoham.co.il /office@galpaz-arch.com <table><tr><th>מהדורה</th><th>מהות עדכון</th><th>תפוצה</th><th>תאריך</th></tr><tr><td>01</td><td>פתיחת גיליון למכרז</td><td></td><td>27.10.20</td></tr><tr><td></td><td></td><td></td><td></td></tr><tr><td></td><td></td><td></td><td></td></tr></table>		מהדורה	מהות עדכון	תפוצה	תאריך	01	פתיחת גיליון למכרז		27.10.20									הערות לביצוע: תוכנית יצור יובאו לאישור האדרי שם פרויקט: קאנטרי בית שמש יצרן: מסי קטלוגי קנ"מ: 1:50 גודל גליון: A4 3000/650 גליון לפני חיתוך	
מהדורה	מהות עדכון	תפוצה	תאריך																				
01	פתיחת גיליון למכרז		27.10.20																				

נ 11 1/1	כמות במפלס ± 0.00 : 64 לוקרים	תאור: לוקרים ללא ספסל
		מיקום: מלתחות גברים
		מידות: ראה שרטוט

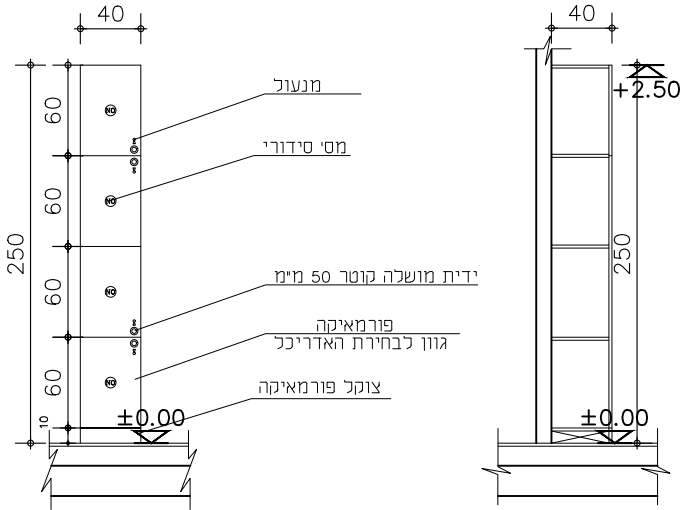


פתיחה: כנף
משקוף: -----
זיגוג: -----
כנף: לפי שרטוט
פרזול: לפי שרטוט
גמר: לפי שרטוט
הערות: חברת GREEN LAM ספק מקור הפורמייקה בע"מ
פרט: פרטי יצור יבואו לאישור האדריכל לפי ייצור

הערות לביצוע: פרט דלת והרכבה יובאו לאישור האדריכל			
שם פרויקט: קאנטרי בית שמש			
יצרן:	מס' קטלוגי:	מהדורה	מהות עדכון
		1	פתיחת גיליון-למכרז
		2	
		3	
קנ"מ: 1:50	גודל גליון: A4	4	
סטטוס		מיטב 6 ת"א טלפון: 03-5619253 פקס: 03-5619269 Email: mail@fogel-shoham.co.il /office@galpaz-arch.com	
לעיון		גלפז אדריכלות	
לאישור		והנדסה בע"מ	
למכרז		תאריך	תפוצה
לביצוע		09.11.21	
שם קובץ: BSwor_k_ngr			
שם מקר: בית שמש/work/רשימות			
מהדורה:		1	
תאריך: 09.11.21			

מְהוֹרָה		סטטוס ☒ עיון ☒ לאישור ☒ למכרז ☐ לביצוע		תאריך: 27.10.20	
		שם קובץ BSwork_ngr			
		שם מקרה בית שמש/work/דשימות			

פנ 1 1/1	כמות:	תאור הפרט: פרט עקרוני כללי למשקוף לגמר חיפוי קיר בלוק 10 ב קרמיקה צד אחד ובשני לוחות דאיימונד מיקום:
---	------------------	---

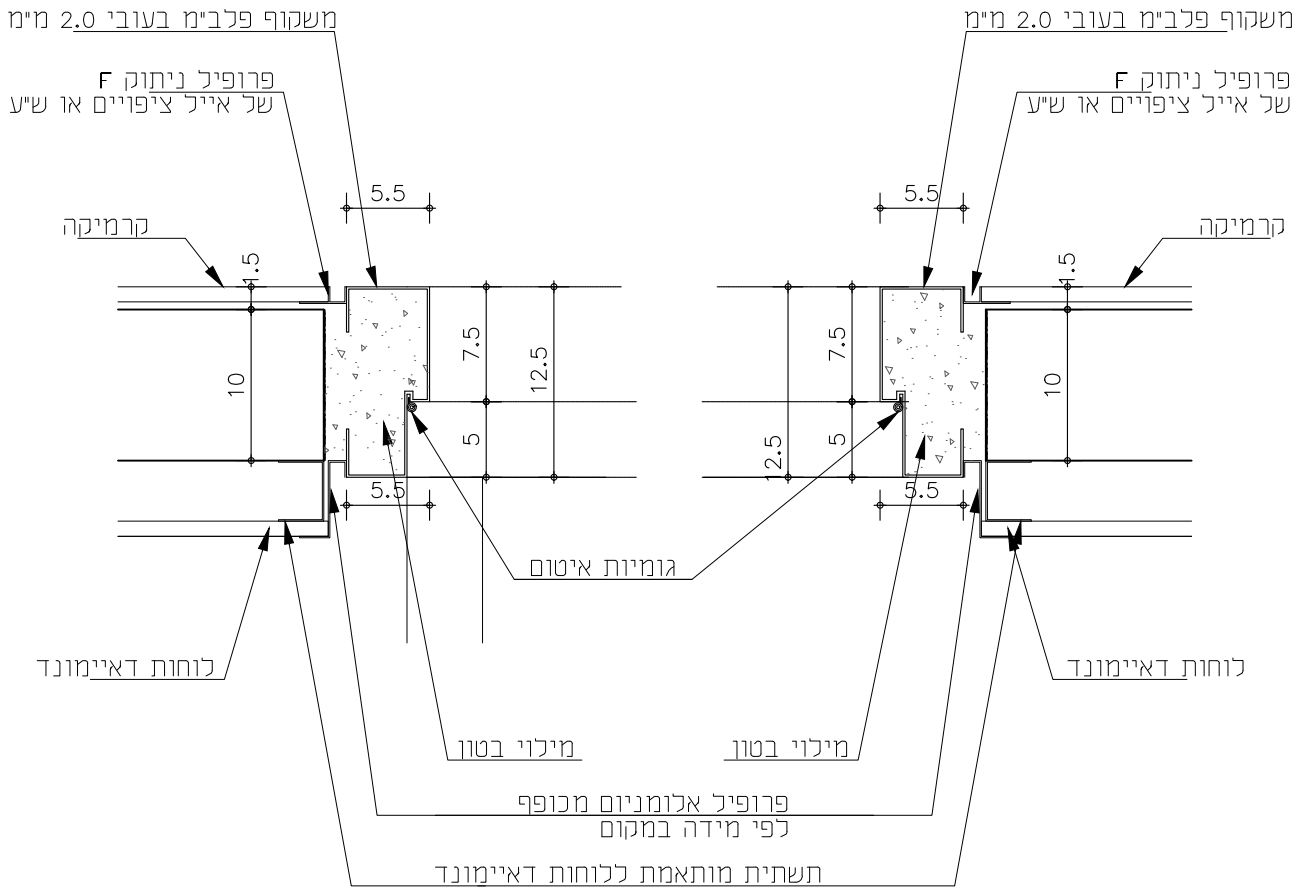


תאור: פרט עקרוני למיקום משקוף פח ביחס לגמר קיר רוחב מינימלי 10 ס"מ עם חיפוי קרמיקה מצד אחד וחיפוי בלוחות דאיימונד מצד שני

גמר: מגולבן וצבוע

מהדורה: 1 תאריך: 27.10.20	סטטוס לעיון לאישור למכרז לביצוע	גלפז אדריכלות מייסב 6 ת"א טלפון: 03-5619253 פקס: 03-5619269 Email: mail@fogel-shoham.co.il /office@galpaz-arch.com הנדסה בע"מ אשה ס תאריך 27.10.20 תפוצה מהות עדכון פתיחה למכרז מהדורה 01	הערות לביצוע: פרט דלת והרכבה יובאו לאישור האדריכל שם פרויקט: קאנטרי בית שמש יצרן: מסי קטלוג: קנ"מ: 1:5 גודל גליון: A4
---	--	---	---

פנ 1*	כמות:	תאור הפרט: פרט עקרוני כללי למשקוף לגמר חיפוי קיר בלוק 10 בלוחות דאיימונד משני הצדדים
1/1		מיקום:

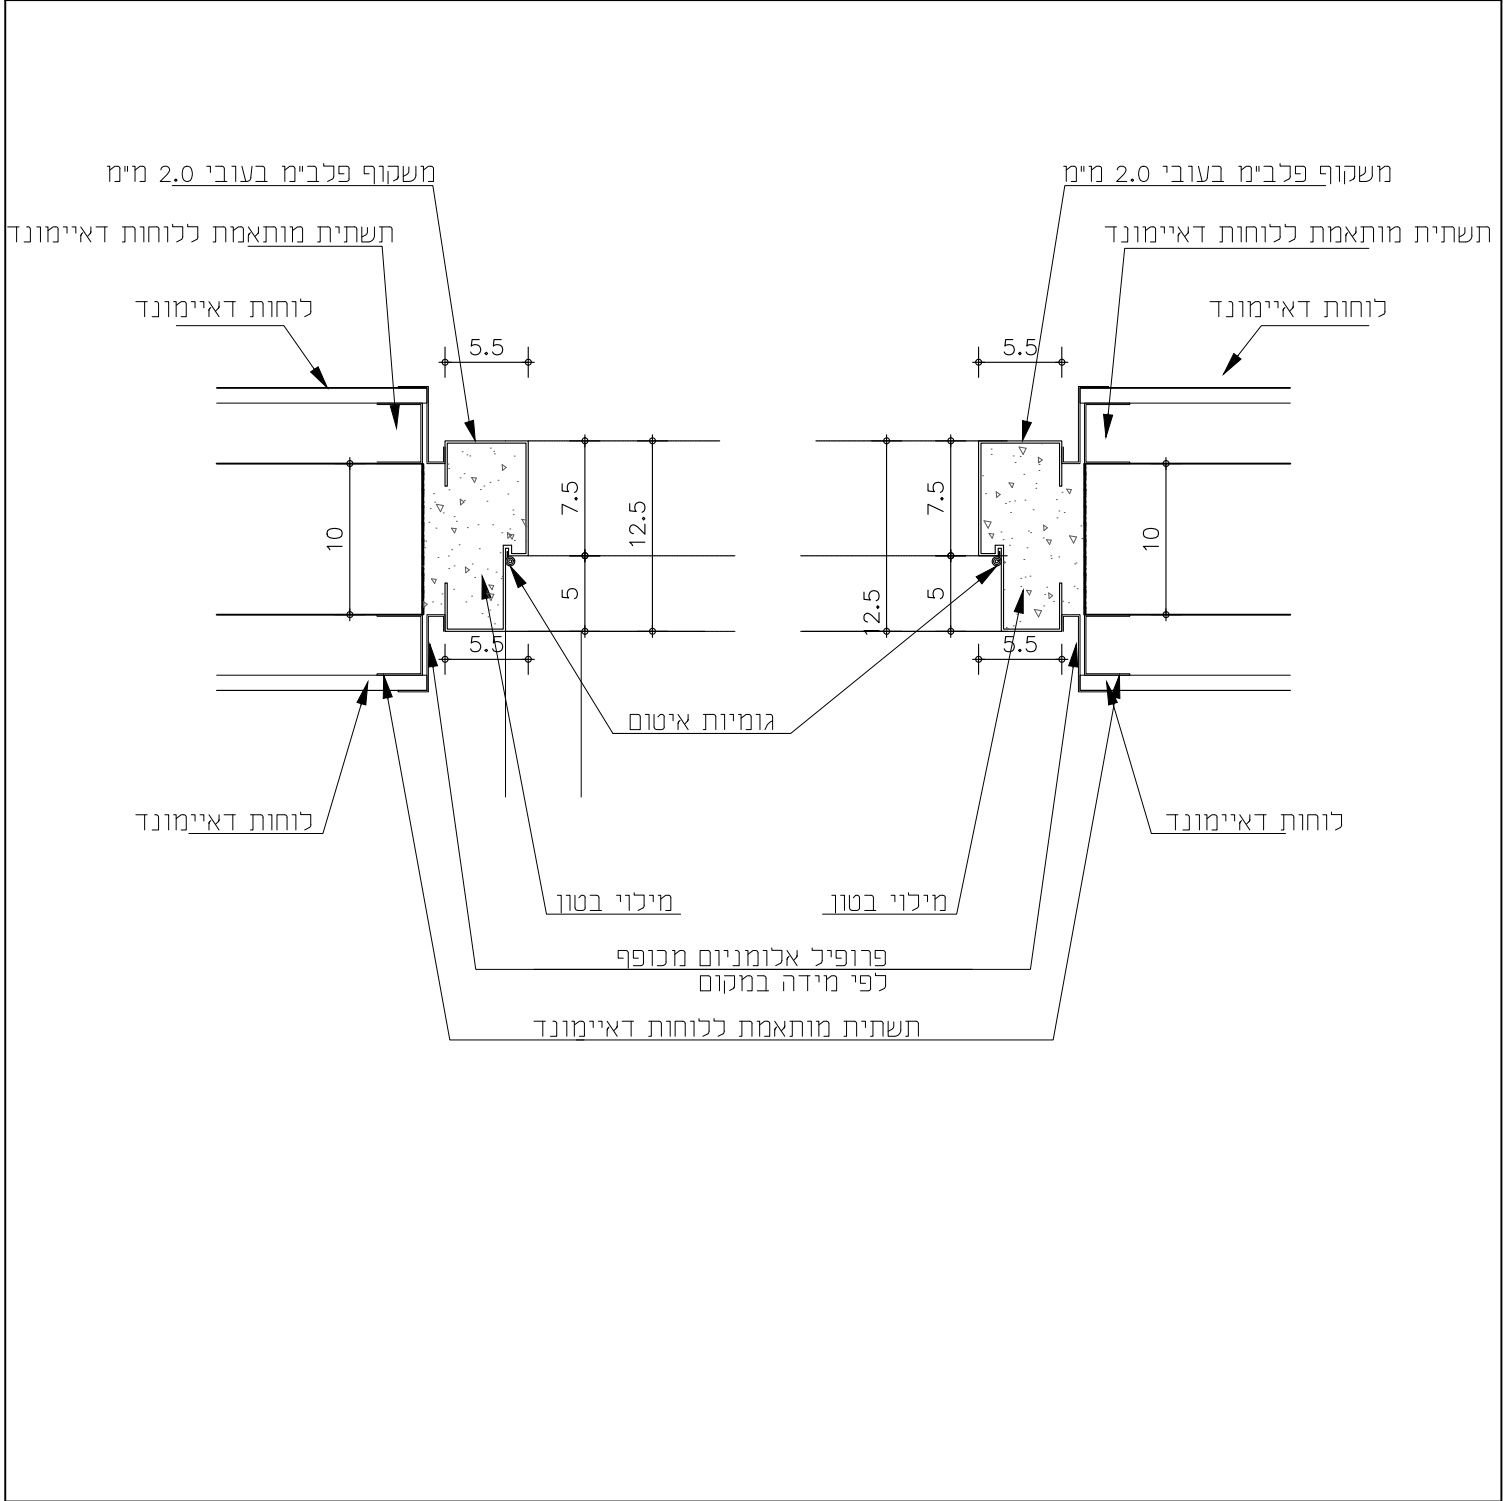


תאור: פרט עקרוני למיקום משקוף פח ביחס לגמר קיר רוחב מינימלי 10 ס"מ עם חיפוי בלוחות דאיימונד בשני הצדדים

גמר: מגולבן וצבוע

מהדורה: 1 תאריך: 27.10.20	סטטוס לעיון לאישור למכרז לביצוע	גלפז אדריכלות והנדסה בע"מ מיטב 6 ת"א טלפון: 03-5619253 פקס: 03-5619269 Email: mail@fogel-shoham.co.il /office@galpaz-arch.com	הערות לביצוע: פרט דלת והרכבה יובאו לאישור האדריכל שם פרויקט: קאנטרי בית שמש יצרן: מס' קטלוג: קנ"מ: 1:5 גודל גליון: A4
	שם קובץ: BSwork_ngr שם מקרה: בית שמש/work/רשימות	תאריך: 27.10.20 תפוצה: מהות עדכון: פתיחה למכרז	

פנ 2	כמות:	תאור הפרט: פרט עקרוני כללי למשקוף לגמר חיפוי קיר בלוק 20 ב קרמיקה צד אחד ובלוחות דאיימונד צד שני
1/1		מיקום:

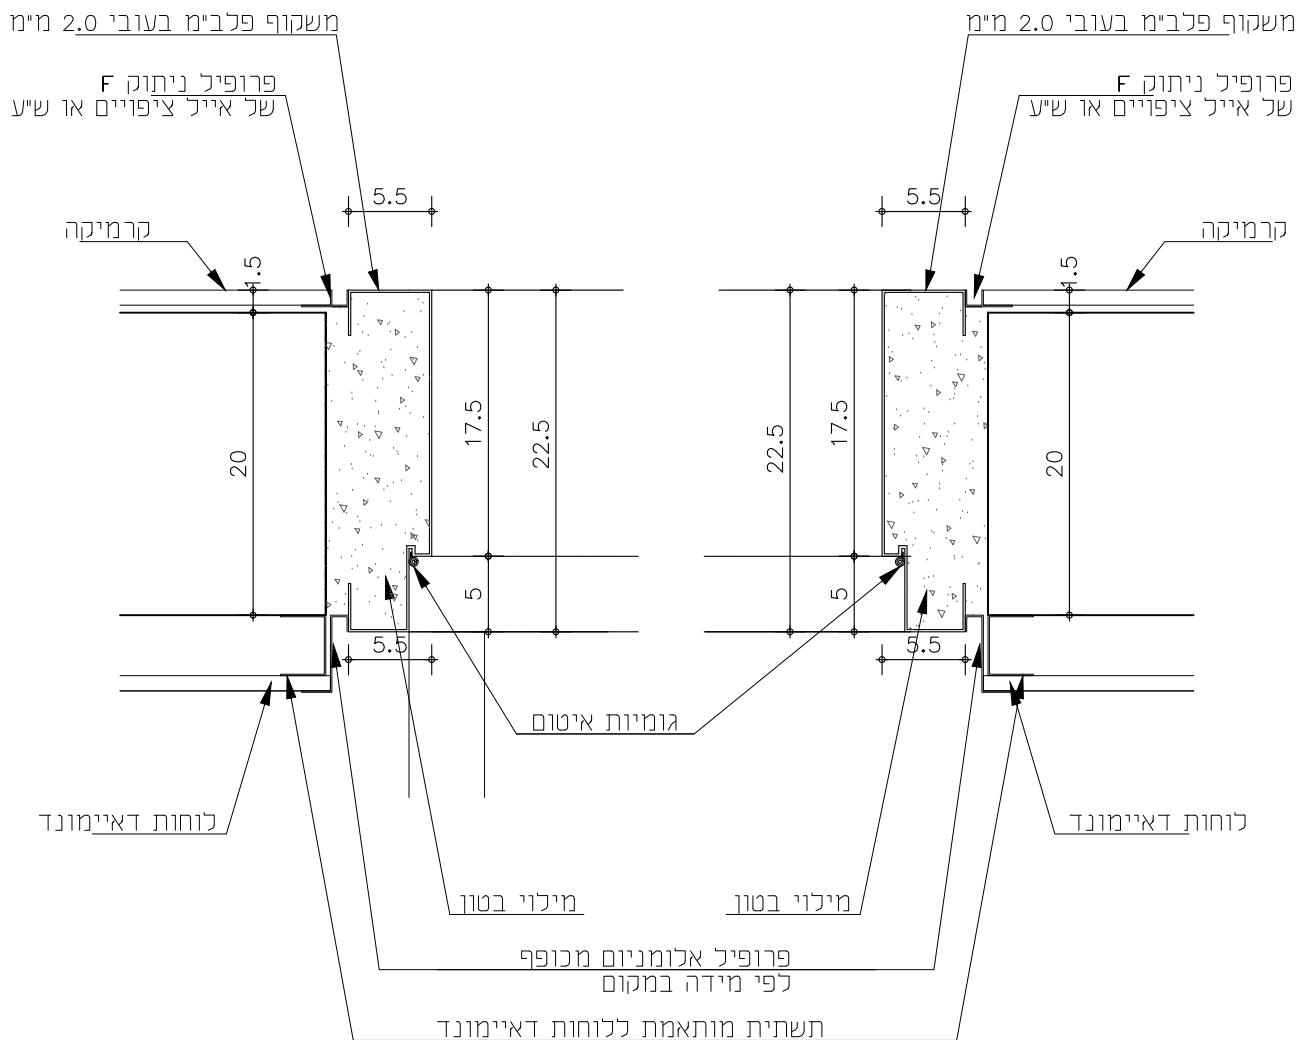


תאור: פרט עקרוני למיקום משקוף פח ביחס לגמר קיר רוחב מינימלי 20 ס"מ עם חיפוי קרמיקה מצד אחד וחיפוי בלוחות דאיימונד+בריקים מצד שני

גמר: מגולבן וצבוע

הערות לביצוע: פרט דלת והרכבה יובאו לאישור האדריכל		מיטב 6 ת"א טלפון: 03-5619253 פקס: 03-5619269 Email: mail@fogel-shoham.co.il /office@galpaz-arch.com			
שם פרויקט: קאנטרי בית שמש		גליל אדריכלות והנדסה בע"מ א. פוגל א. ש. ה.			
יצרן:	מס' קטלוגי:	מהדורה		מהות עדכון	
		01		פתיחה למכרז	
קנ"מ: 1:5	גודל גליון: A4	תפוצה		תאריך	
				27.10.20	
שם קובץ BSwork_ngr		סטטוס		מהדורה:	
שם מקור: בית שמש/work/רשימות		לעיון		1	
		כאישור			
		למכרז			
		כביצוע			

פנ 3	כמות:	תאור הפרט: פרט עקרוני למיקום משקוף דלת בקיר בלוק או בטון 10 ס"מ בחיפוי קרמיקה בשני הצדדים
1/1		מיקום:

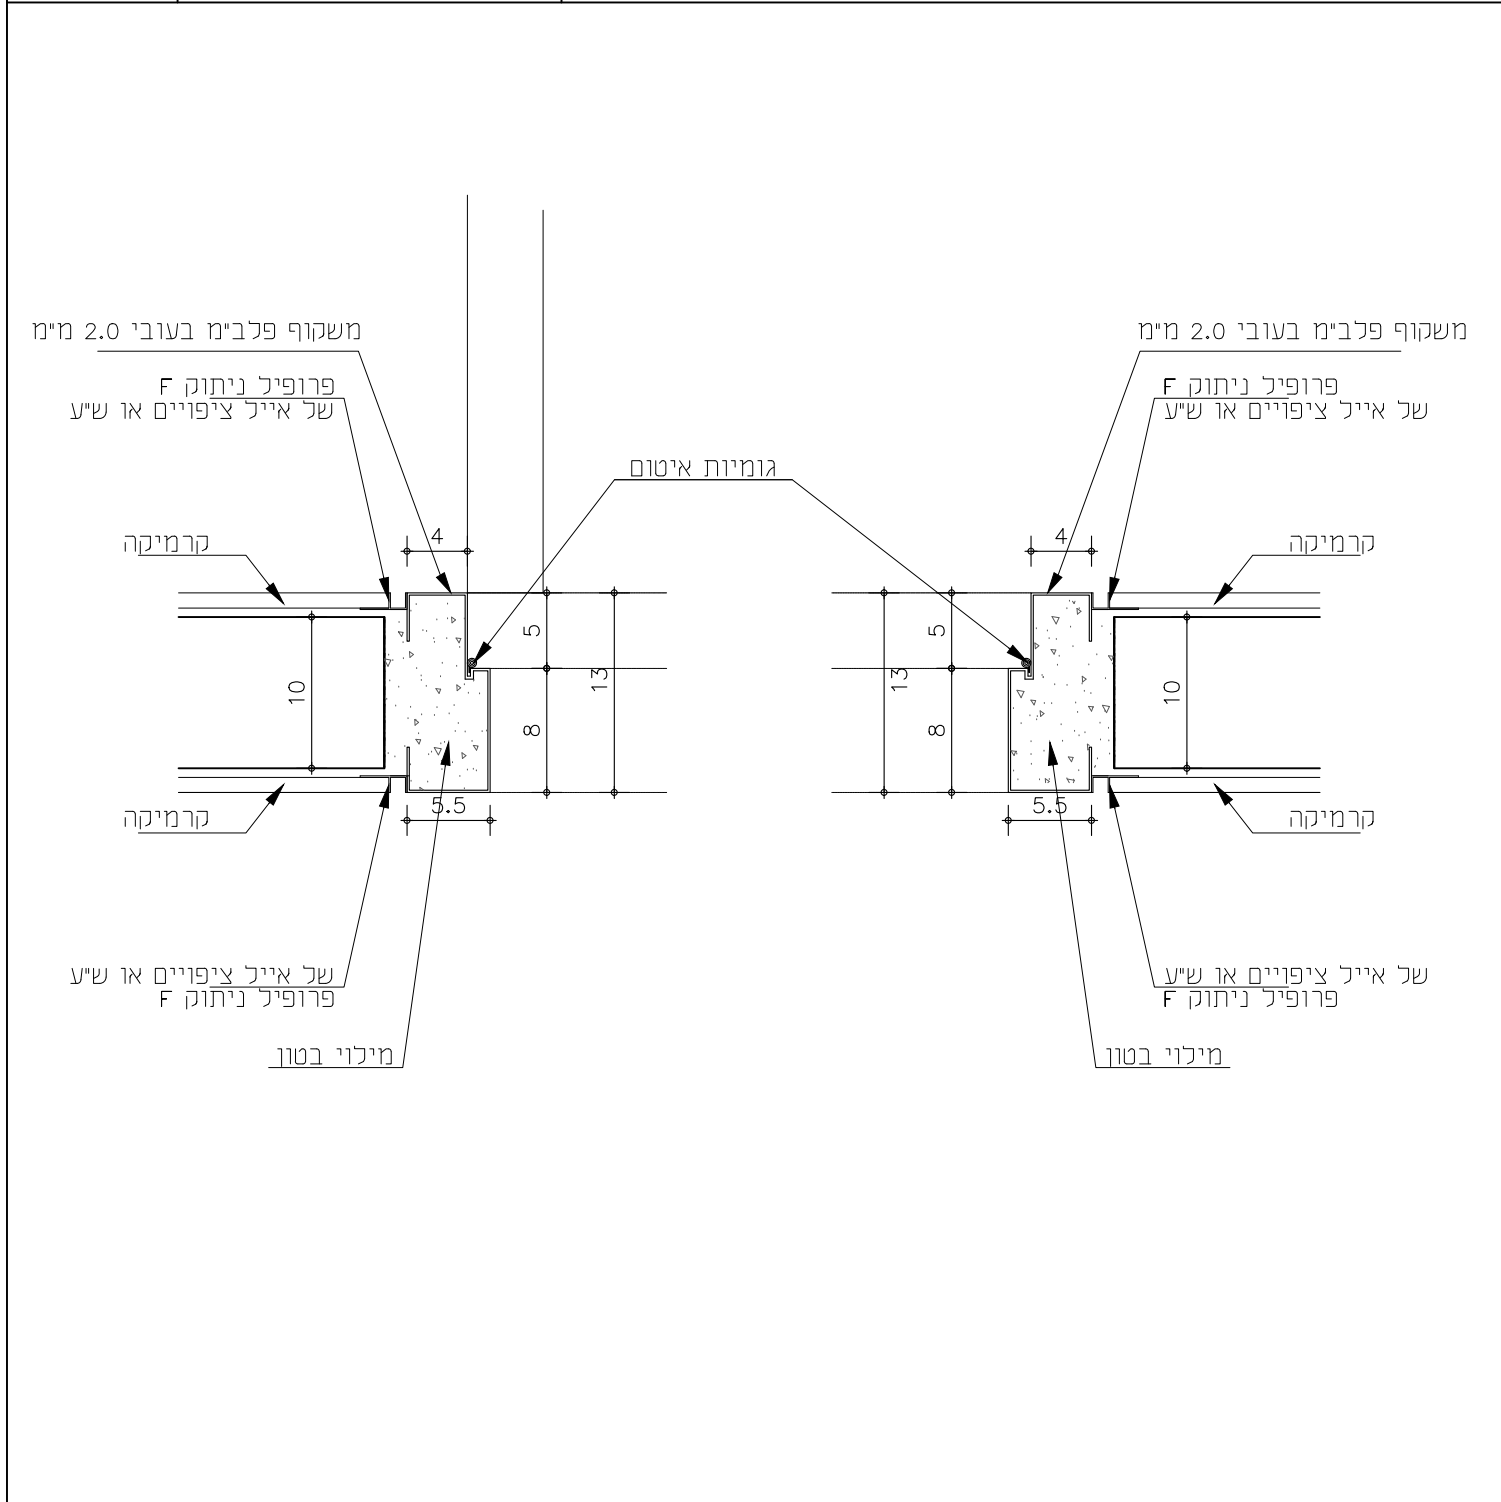


תאור: פרט עקרוני למיקום משקוף פח ביחס לגמר קיר רוחב מינימלי 10 ס"מ עם חיפוי קרמיקה משני הצדדים

גמר: מגולבן וצבוע

הערות לביצוע: פרט דלת והרכבה יובאו לאישור האדריכל		אדר' נ.אטשטיין כפר נטר, מיקוד 40593, ההדרים 20, פקס - 09-8996374 - 09-8990674 e-mail : galpaz-n@zahav.net.il			
שם פרויקט: קאנטרי בית שמש					
יצרן:	מס' קטלוגי:	מהדורה	מהות עדכון	תפוצה	תאריך
		01	פתיחה למכרז		27.10.20
קנ"מ: 1:5	גודל גליון: A4				
שם קובץ: BSwork_ngr					
שם מקר: בית שמש/work/רשימות					


פנ 4 1/1	כמות:	פרט עקרוני כללי תאור הפרט: למשקוף לגמר חיפוי קיר בלוק 10 בטיח+צבע צד אחד ובלוחות דאיימונד צד שני מיקום:
--	------------------	---

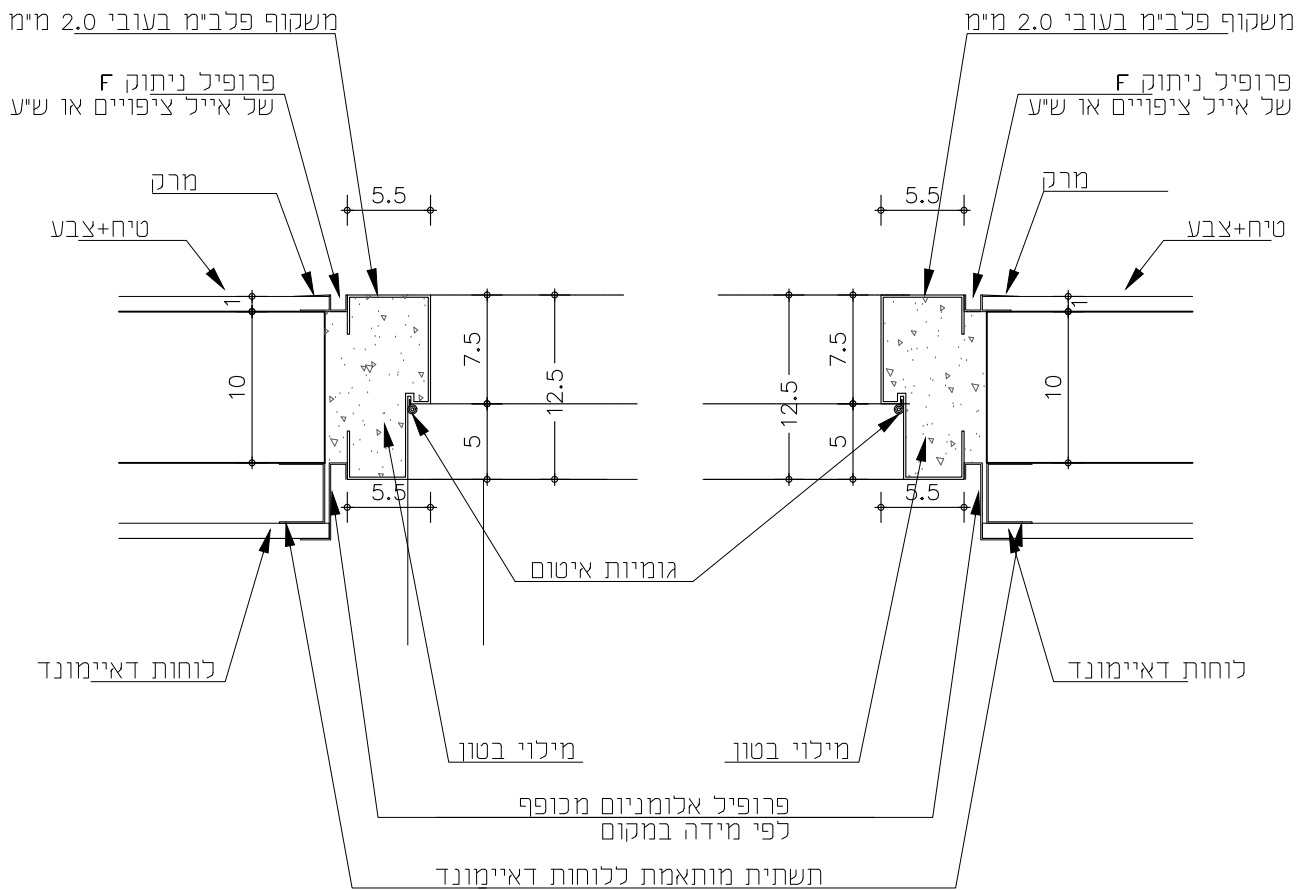


תאור: פרט עקרוני למיקום משקוף פח ביחס לגמר קיר רוחב מינימלי 10 ס"מ עם חיפוי טיח+צבע מצד אחד וחיפוי בלוחות דאיימונד מצד שני

גמר: מגולבו וצבוע

מהדורה 1 תאריך: 27.10.20	סטטוס לעיון לאישור למכרז לביצוע שם קובץ: BSwor_k_ngr שם מקר: בית שמש/work/רשימות	גלמן אדריכלות והנדסה בע"מ פוגל ש.ה.מ מיטב 6 ת"א טלפון: 03-5619253 פקס: 03-5619269 Email: mail@fogel-shoham.co.il /office@galpaz-arch.com מהדורה 01 מהות עדכון פתיחה למכרז תאריך 27.10.20 תפוצה	הערות לביצוע: פרט דלת והרכבה יובאו לאישור האדריכל שם פרויקט: קאנטרי בית שמש יצרן: מסי קטלוגי קנ"מ: 1:5 גודל גליון: A4
--	--	--	--

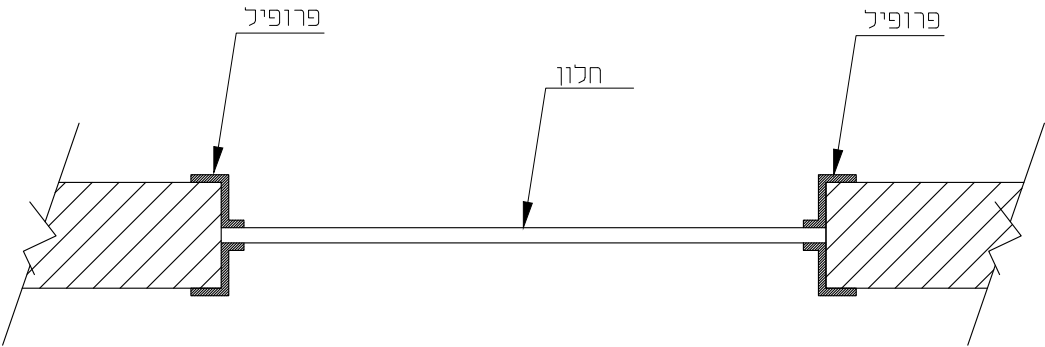

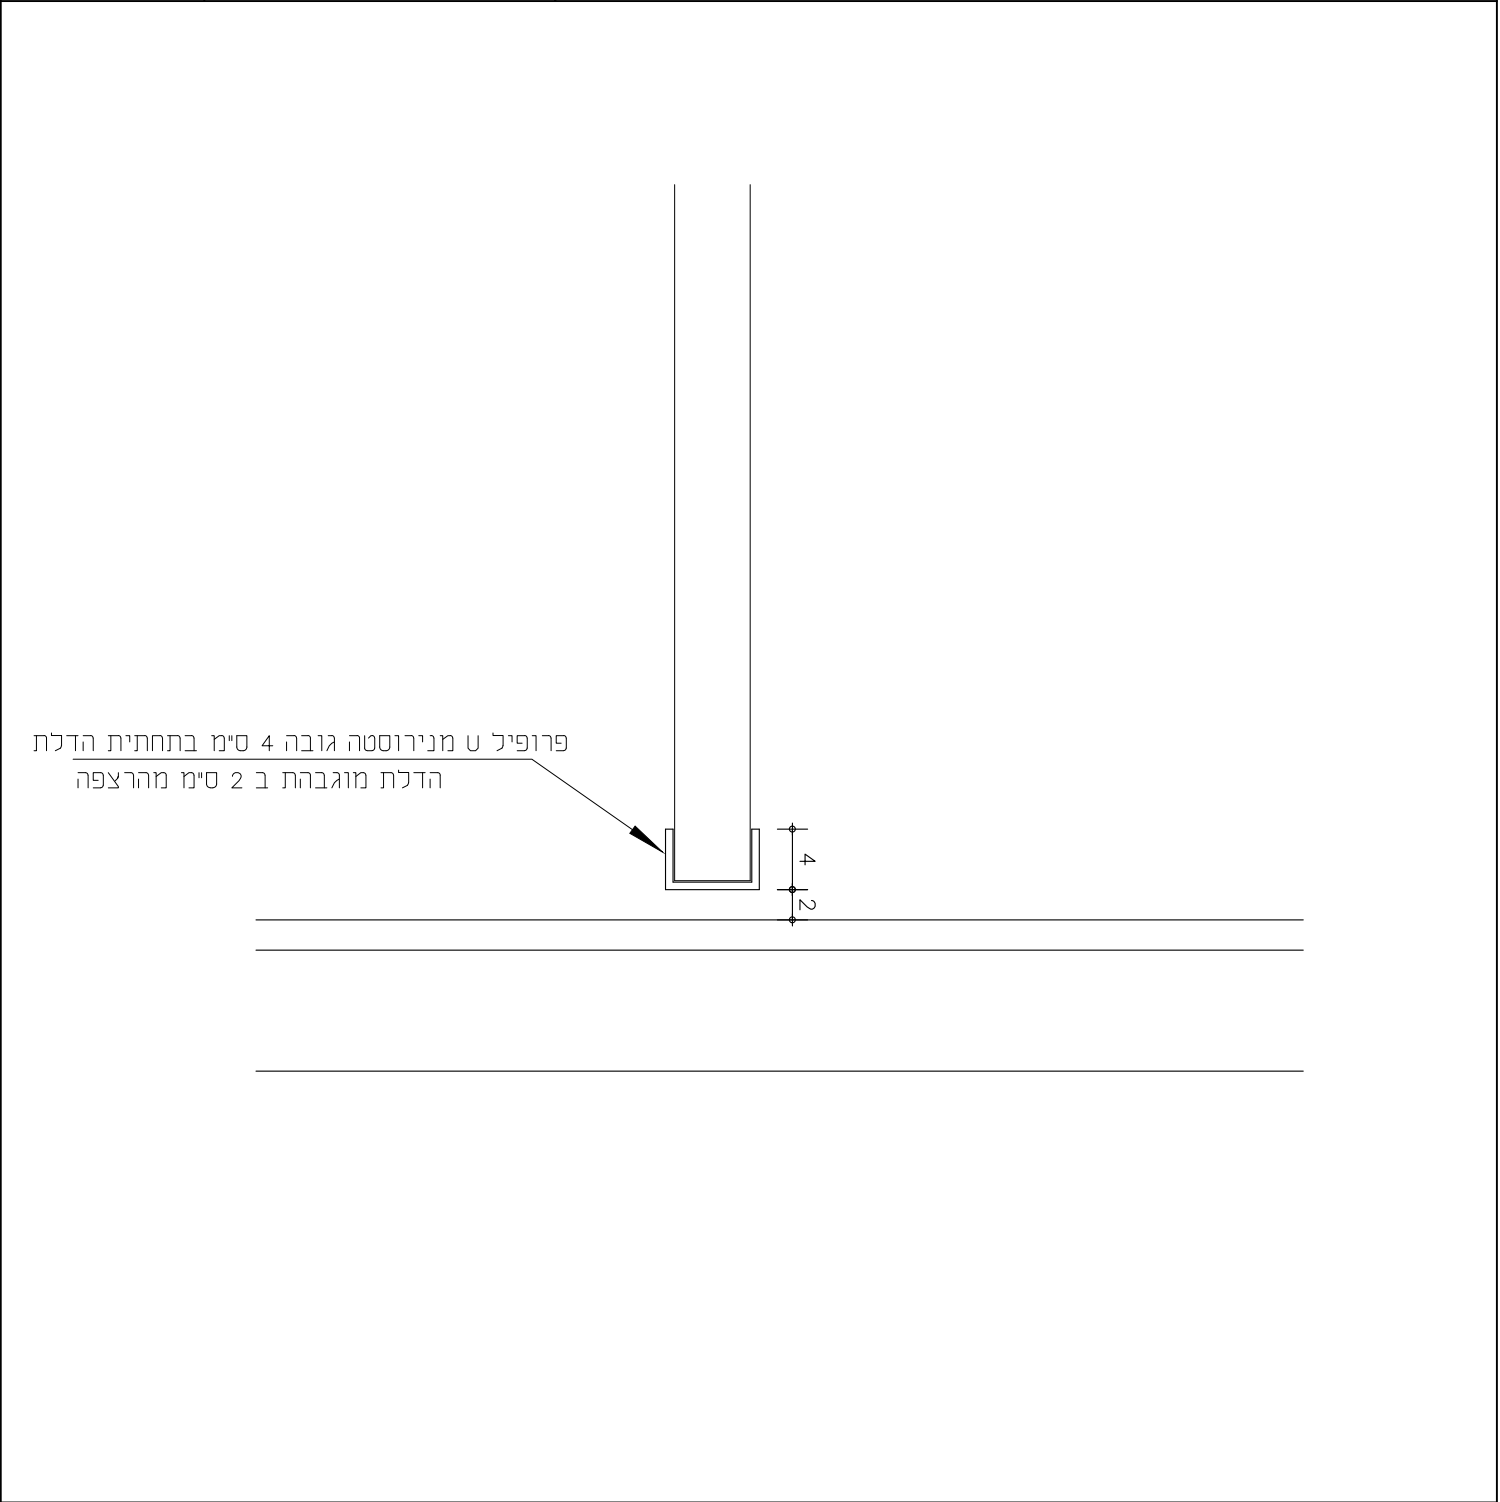


תאור: פרט עקרוני לפרופיל ט מניירוסטה בתחתית הדלת

גמר:

מהדורה: 1		סטטוס: לעיון כאישור למכרז לביצוע		גלמי אדריכלות והנדסה בע"מ מיטב 6 ת"א טלפון: 03-5619253 פקס: 03-5619269 Email: mail@fogel-shoham.co.il /office@galpaz-arch.com		הערות לביצוע: פרט דלת והרכבה יובאו לאישור האדריכל	
תאריך: 27.10.20				תפוצה		שם פרויקט: קאנטרי בית שמש	
		תאריך 27.10.20		מהות עדכון פתיחה למכרז		מס' קטלוגי:	
שם קובץ BSwork_ngr						קנ"מ: 1:5	
שם מקרה: בית שמש/work/רשימות						גודל גליון: A4	

פנ 8	כמות: 27.5 מ"א	תאור הפרט: פרט עקרוני לספסל במלתחות נשים גברים
1/1		מיקום:

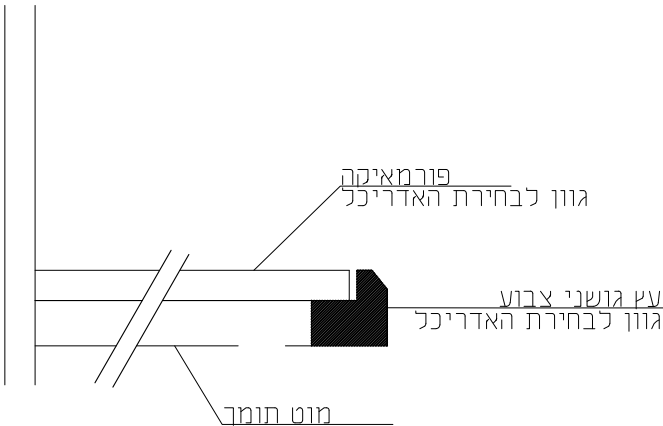

תאור:פרט עקרוני לספסל במלתחות נשים וגברים

גמר: פורמאיקה גוון לבחירת האדריכל

מהדורה 1	סטטוס לעיון לאישור למכרז לביצוע שם קובץ שם מקרו:	אדרי' נ.אטשטיין כפר נטר, מיקוד 40593, ההדרים 20, טל - 09-8996371 09-8996371 פקס - e-mail : galpaz-n@zahav.net.il				הערות לביצוע:	
תאריך: 09.11.21		מהדורה 1 מהות עדכון פתיחת גיליון למכרז				שם פרויקט: קאנטרי בית שמש מסי קטלוג: יצרן:	
		מהדורה 3				קנ"מ: 1:5 גודל גליון: A4	